


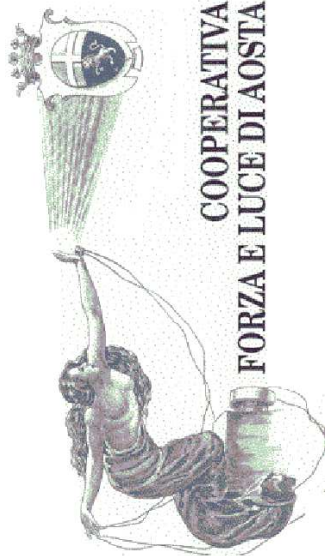

Via Malherbes, 24 - 11100 AOSTA

Linea elettrica a MT 15 kV da centrale VEYON a Cabina "MAFER" nei Comuni di GRESSAN e CHARVENSOD (linea n° 148)

Interventi di parziale interramento e costruzione Cabina in muratura MT/BT in loc. Peraferta

LEGENDA


- Nuova Cabina da realizzare
- Linea BT in cavo sospeso esistente
- Linea BT in cavo sospeso da recuperare
- Linea BT in cavo sospeso da costruire
- Linea BT in cavo sotterraneo esistente
- Linea BT in cavo sotterraneo da costruire
- Pali cac esistenti
- Pali cac da rimuovere
- Colonnina stradale da rimuovere/posare

CONSULENZE TECNICHE
p.i. Andrea MOTTA
Via De La Pierre 3A - 11100 AOSTA - tel. 329 4287001 - mail: ino.aosta@gmail.com - pec: andrea.motta@pec.eppi.it

COMMESSA	TIPO ELABORATO	NOME FILE
	PLANIMETRIA CATASTALE - Scala 1 : 500	RACCORDI BT PERAFERTA

	REVISIONI			
B	AGGIORNAMENTO MAPPA	AM	Settembre 2022	
A	EMISSIONE	AM	Febbraio 2022	
ATTIVITA	DESCRIZIONE	NOME	DATA	NOME
		REDATTO	APPROVATO	

TUTTI I DIRITTI DEL PRESENTE DOCUMENTO SONO RISERVATI: LA RIPRODUZIONE ANCHE PARZIALE E' VIETATA.

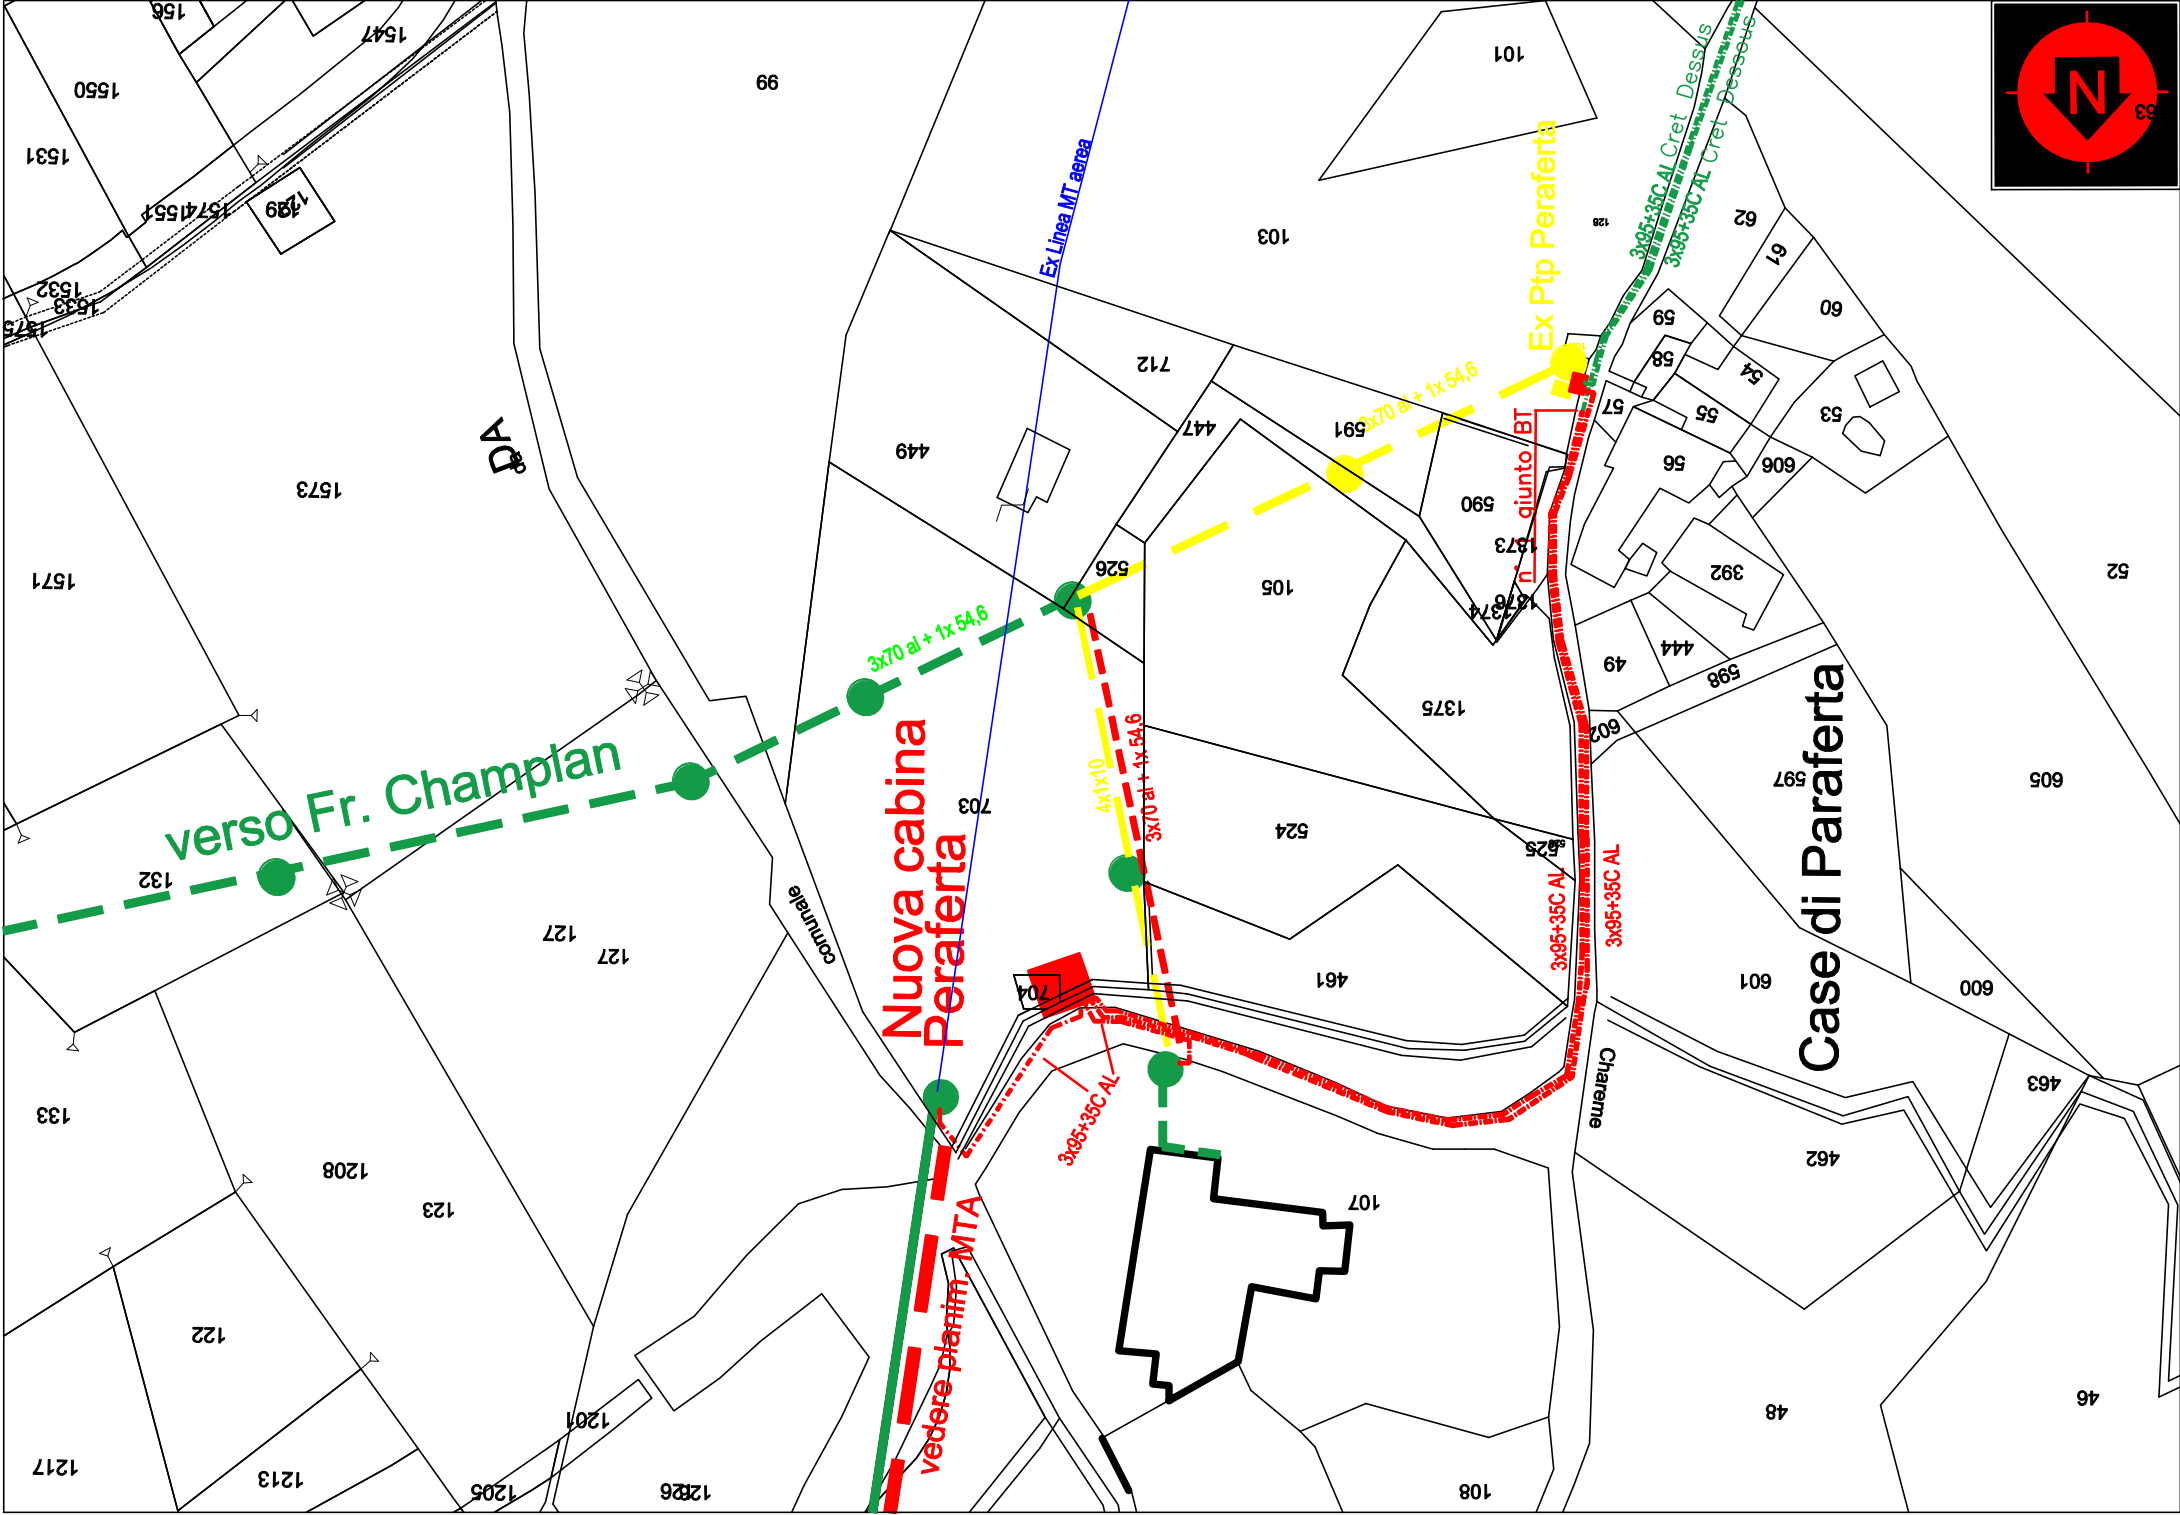

Comune di GRESSAN Fig. 16