

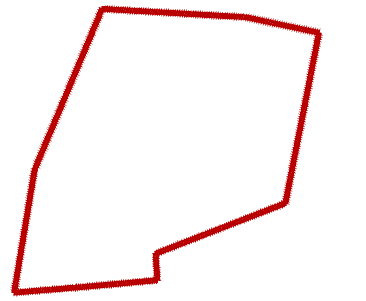
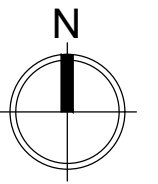
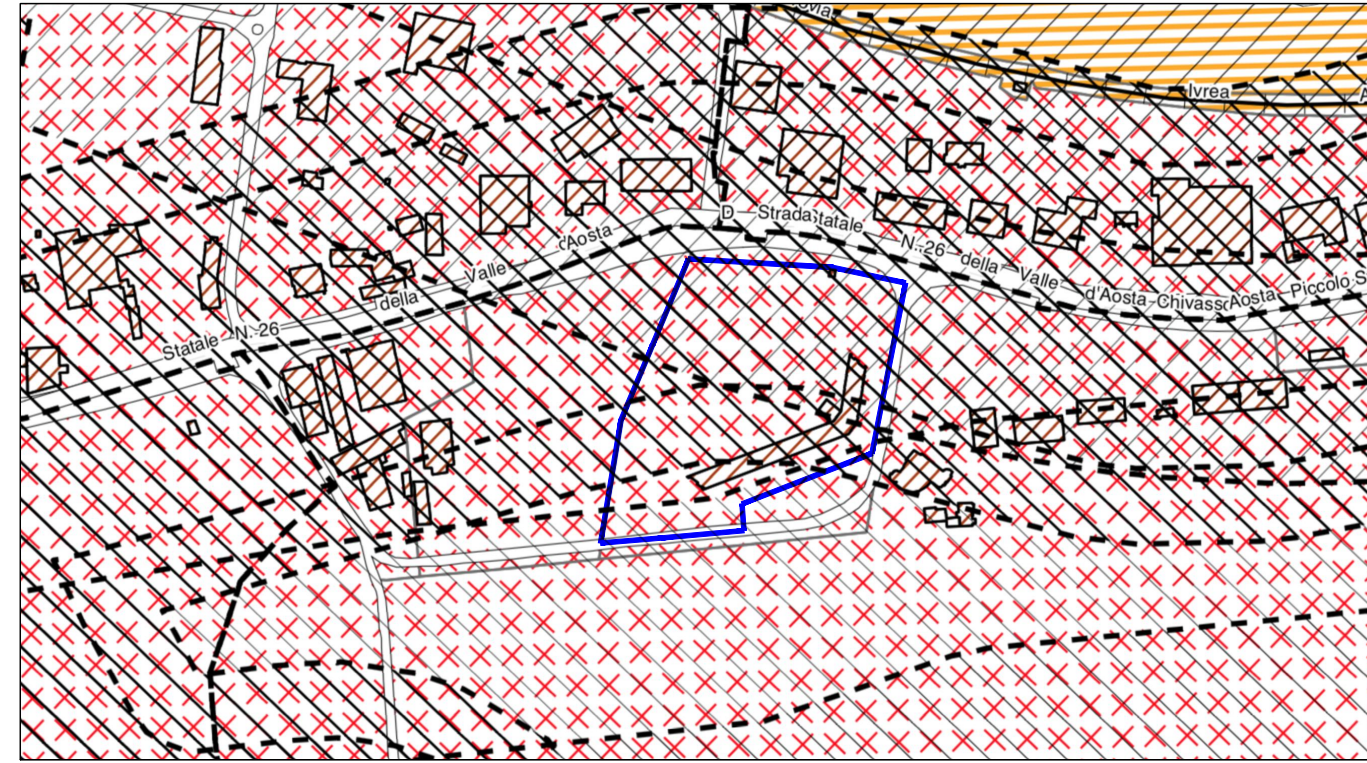


Carta del Piano di Rischio
zone di tutela
scala 1:5000

Carta di zonizzazione acustica
scala 1:5000

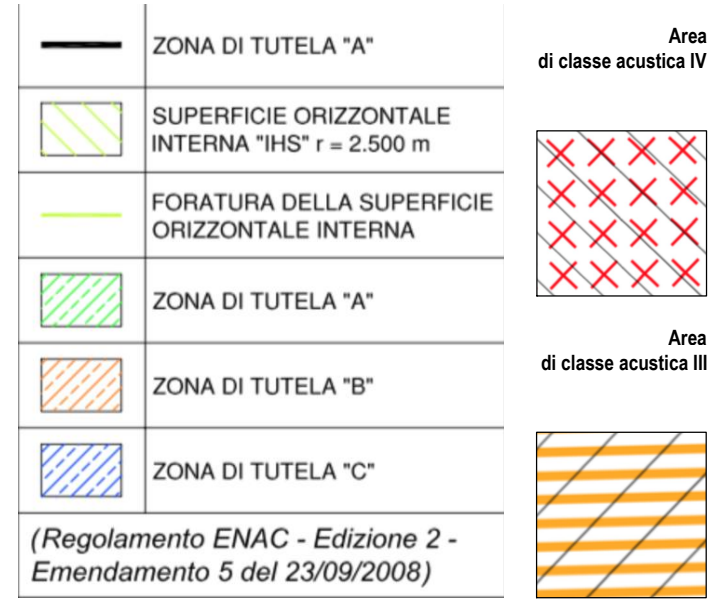


Area di interesse

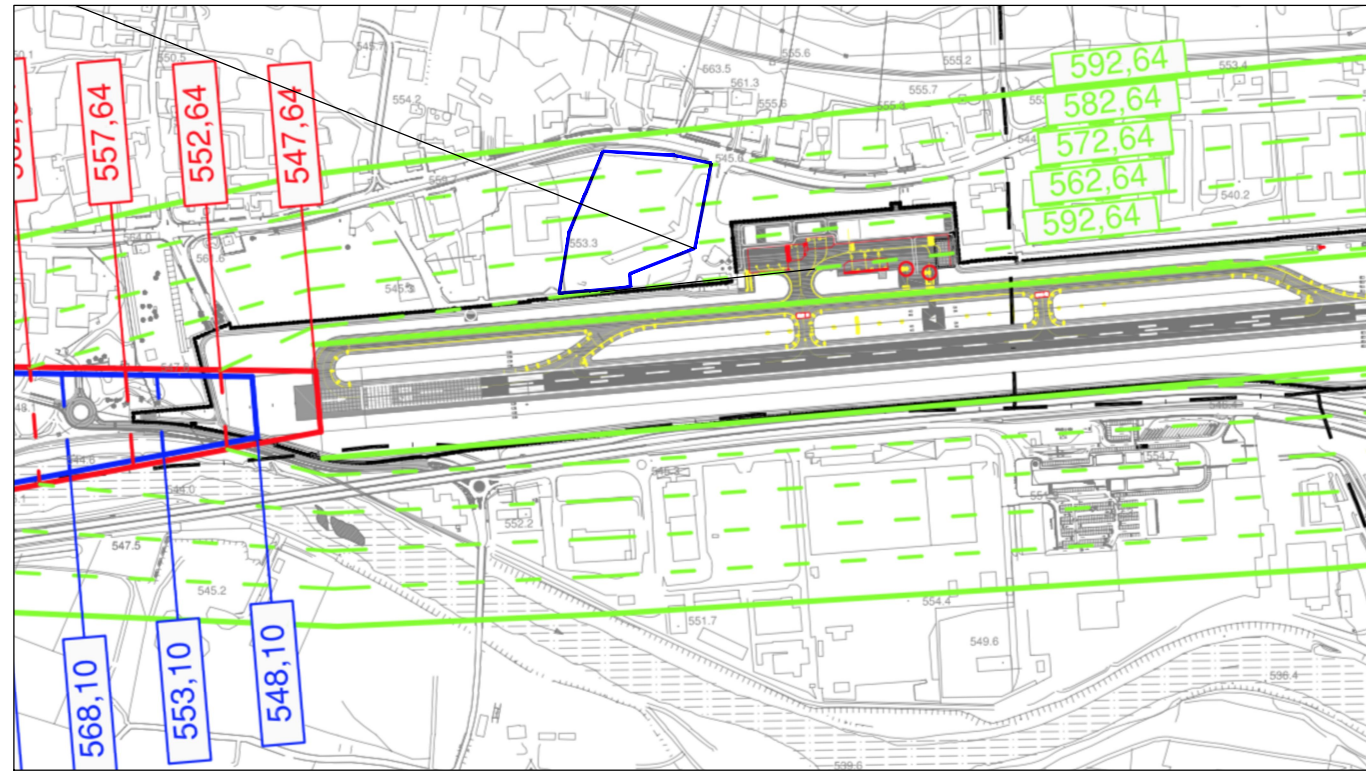


Carta degli ostacoli al volo - avvicinamento e decollo
scala 1:10000

	SUPERFICIE DI DELIMITAZIONE OSTACOLI RIF. NOR. I.C.A.O. - ANNEX 14	PEND.
	LIMITE DELLA SUPERFICIE LATERALE DI TRANSIZIONE "TS"	20%
	SUPERFICIE DI AVVICINAMENTO RWY 09 NON STRUMENTALE (DIV. 10%) "AS"	4%
	SUPERFICIE DI AVVICINAMENTO RWY 27 STRUMENTALE NON DI PRECISIONE (DIV. 15%) "AS"	3,33 %
	SUPERFICIE DI SALITA AL DECOLLO "TOCS" (DIV. 10%)	4%
	SUPERFICIE ORIZZONTALE INTERNA "IHS"	—
	SUPERFICIE CONICA "CS"	5%
	PUNTO DI RIFERIMENTO DI AERODROMO (A.R.P.)	—

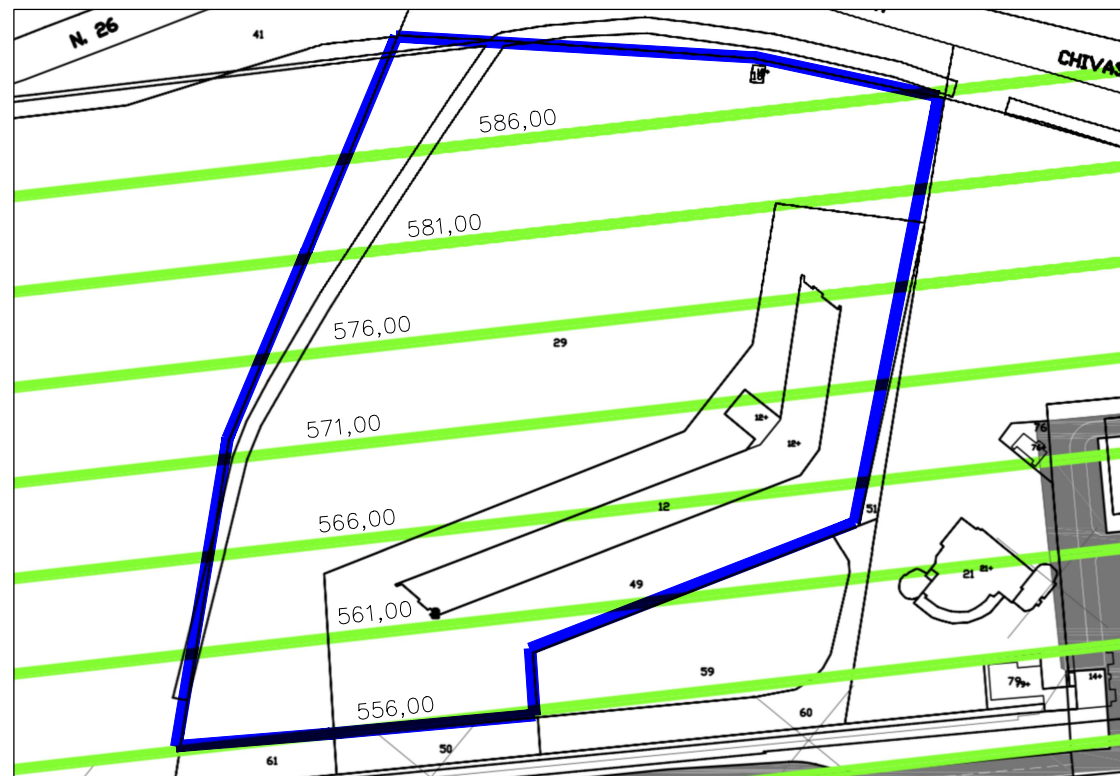

Limitazione relativa agli ostacoli e ai pericoli per la navigazione aerea
scala 1:2000

TS
Superficie di Transizione

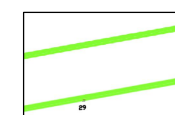

Région Autonome Vallée d'Aoste
Regione Autonoma Valle d'Aosta
Comune di Saint-Christophe
PUD DI INIZIATIVA PRIVATA
PIANO URBANISTICO DI DETTAGLIO
ai sensi Artt.48 e 49 LR 6 aprile 1998 n. 11
realizzazione di un centro adibito
ad attività prevalentemente commerciali
SOTTOZONA CE1 Aeroporto

CLIENTE: Società Route 26 s.r.l.



Studio di Progettazione
arch. LAURENT Massimo
Via Saint Martin de Corléans n.222
11100 Aosta (AO)
Tel. 335 6315670
laurentmassimo69@gmail.com
massimo.laurent@archiworldpec.it



Arch. Rigoletto Carlo Alberto
studio architetti AD
via San Quintino 28
10121 TORINO
www.studioarchitettiad.it



Michele Saule / architetto
rue de Beauregard 4
11200 Aosta
info@michelesaulle.it
www.michelesaulle.it



Stefano Stola / architetto
via I maggio 29
20070 Grosso (To)
C.so Re Umberto I
0200 Torino
stefano.stola@gmail.com
www.endarchitetti.com

SITO: PUD SOTTOZONA CE1

TITOLO: Inquadramento territoriale - Vincoli
Carta PAI - Zonizzazione acustica - Ostacoli al volo
Limitazioni al volo - Piano di rischio

SCALA: VARIE	DATA: 07-2019		
PROGETTO N:	DISEGNO NO: 1.3	REVISIONE:	