PLANIMETRIA DI PROGETTO CON PREVISIONE PRG DI VIABILITA'

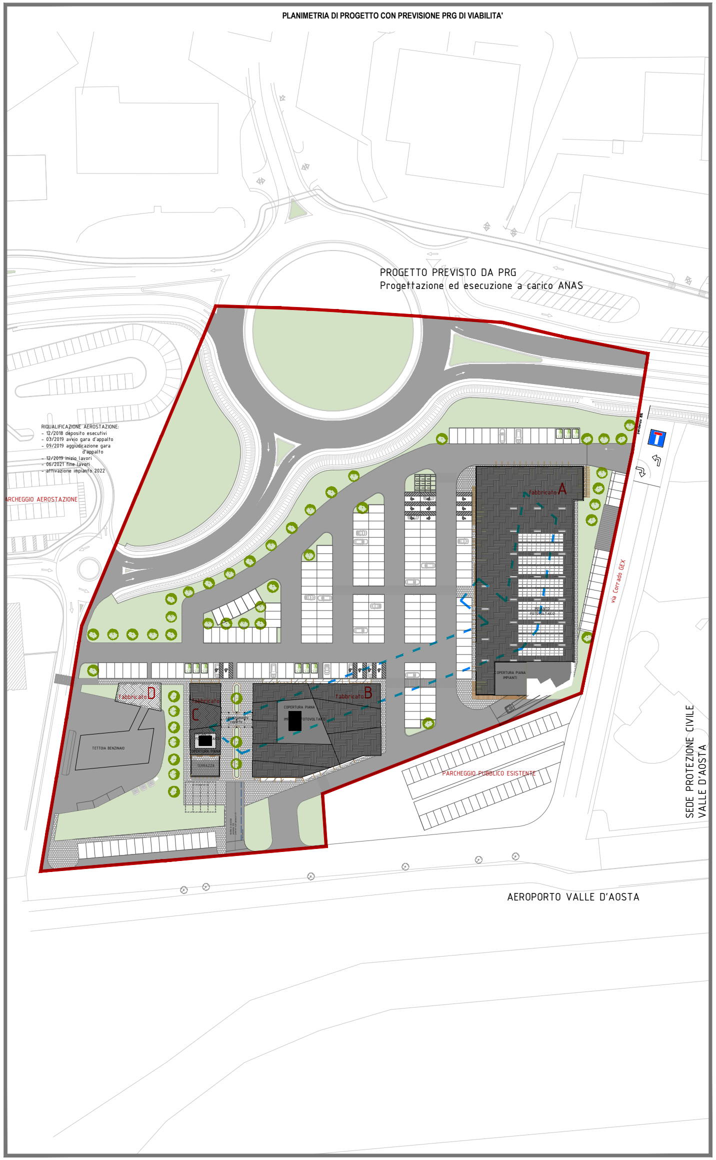
PROGETTO PREVISTO DA PRG
Progettazione ed esecuzione a carico ANAS
RIQUALIFICAZIONE AEROSTAZIONE:
- 12/2018 deposito esecutivi
- 03/2019 avvio gara d'appalto
- 09/2019 aggiudicazione gara d'appalto
- 12/2019 inizio lavori
- 06/2021 fine lavori
- attivazione impianto 2022
ARCHEGGIO AEROSTAZIONE
Fabbricato A
Fabbricato B
Fabbricato C
Fabbricato D
TETTOIA BENZINAIO
via Corrado GEX
PARCHEGGIO PUBBLICO ESISTENTE
SEDE PROTEZIONE CIVILE VALLE D'AOSTA
AEROPORTO VALLE D'AOSTA

PLANIMETRIA DI PROGETTO NELLA SITUAZIONE ATTUALE DI VIABILITA'

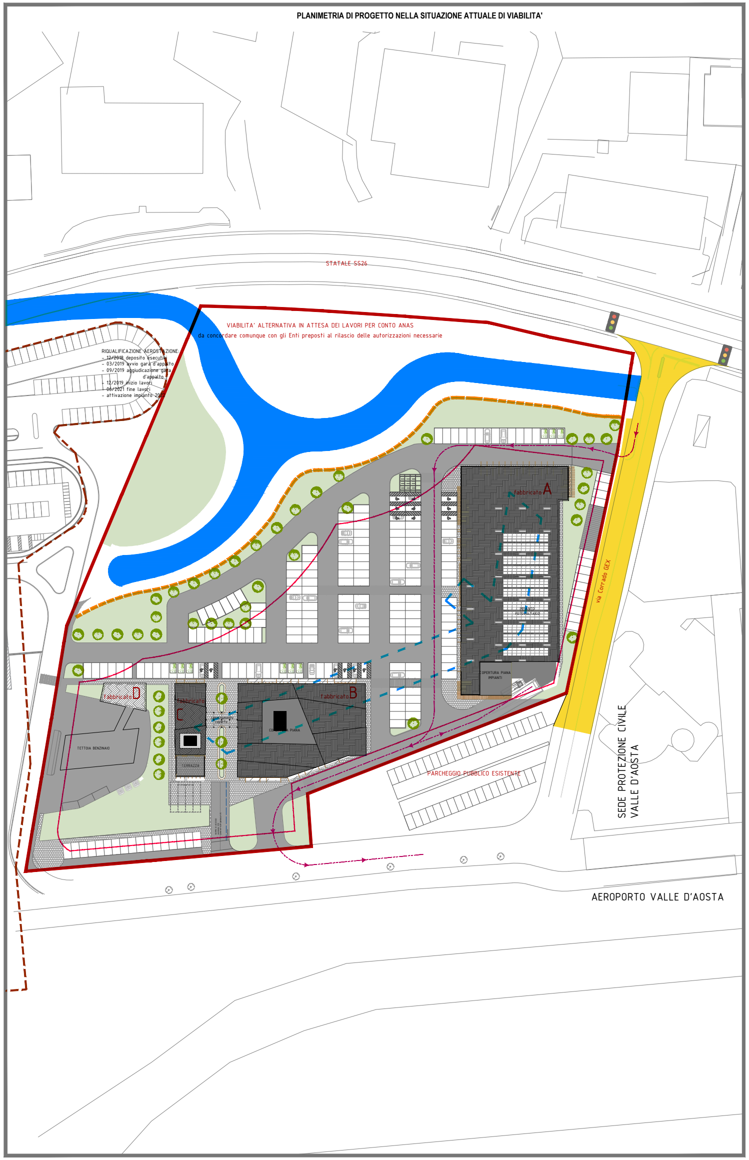
STATALE SS26
VIABILITA' ALTERNATIVA IN ATTESA DEI LAVORI PER CONTO ANAS
da concordare comunque con gli Enti preposti al rilascio delle autorizzazioni necessarie
RIQUALIFICAZIONE AEROSTAZIONE:
- 12/2018 deposito esecutivi
- 03/2019 avvio gara d'appalto
- 09/2019 aggiudicazione gara d'appalto
- 12/2019 inizio lavori
- 06/2021 fine lavori
- attivazione impianto 2022
Fabbricato A
Fabbricato B
Fabbricato C
Fabbricato D
TETTOIA BENZINAIO
via Corrado GEX
PARCHEGGIO PUBBLICO ESISTENTE
SEDE PROTEZIONE CIVILE VALLE D'AOSTA
AEROPORTO VALLE D'AOSTA

N

⬚	HOTEL ALP
⬚	Limiti di inviluppo
⬜	Aree verdi
🟥	Confine lotto P.U.D.
🟪	Percorso manovra TIR
🟨	Viabilità esistente
🟦	Viabilità alternitiva in attesa ANAS
⬚	Aerostazione esistente oggetto di intervento di riqualificazione con possibile inizio lavori AF.20
🔌	ricarica veicoli elettrici

Région Autonome Vallée d'Aoste
Regione Autonoma Valle d'Aosta
Comune di Saint-Christophe
PUD DI INIZIATIVA PRIVATA
PIANO URBANISTICO DI DETTAGLIO
ai sensi Artt.48 e 49 LR 6 aprile 1998 n. 11
realizzazione di un centro adibito
ad attività prevalentemente commerciali
SOTTOZONA CE1 Aeroporto

CLIENTE: **Società Route 26 s.r.l.**

Studio di Progettazione
arch. LAURENT Massimo
Via Saint Martin de Corléans n.222
11100 Aosta (AO)
Tel. 335 6315670
laurentmassimo69@gmail.com
massimo.laurent@archiworldpec.it

Arch. Rigoletto Carlo Alberto
studio architetti AD
via San Quintino 28
10121 TORINO
www.studioarchitettiad.it

Michele Saulle / architetto
rue de Beauregard 4
11200 Aosta
info@michelesaulle.it
www.michelesaulle.it

Stefano Stola / architetto
via I maggio 29
20070 Grosso (To)
C.so Re Umberto I
0200 Torino
stefano.stola@gmail.com
www.endarchitetti.com

SITO: PUD SOTTOZONA CE1

TITOLO: Planimetria generale di Progetto
Verifica viabilità Esistente ed in Progetto

SCALA: 1:1000
DATA: 07- 2019
PROGETTO N:
DISEGNO NO: 3.0.1
REVISIONE: 11- 2019