



PLANIMETRIA DI PROGETTO NELLA SITUAZIONE ATTUALE DI VIABILITA'

VIABILITA' ALTERNATIVA IN ATTESA DEI LAVORI PER CONTO ANAS  
da concordare comunque con gli Enti preposti al rilascio delle autorizzazioni necessarie

-  HOTEL ALP
-  Limiti di inviluppo
-  Aree verdi
-  Confine lotto P.U.D.
-  Percorso manovra TIR
-  Viabilità esistente
-  Viabilità alternativa in attesa ANAS
-  Aerostazione esistente oggetto di intervento di riqualificazione con possibile inizio lavori AF.20
-  ricarica veicoli elettrici

**Région Autonome Vallée d'Aoste**  
**Regione Autonoma Valle d'Aosta**  
**Comune di Saint-Christophe**  
**PUD DI INIZIATIVA PRIVATA**  
**PIANO URBANISTICO DI DETTAGLIO**  
 ai sensi Artt.48 e 49 LR 6 aprile 1998 n. 11  
 realizzazione di un centro adibito  
 ad attività prevalentemente commerciali  
**SOTTOZONA CE1 Aeroporto**

CLIENTE: Società Route 26 s.r.l.

 Studio di Progettazione  
 arch. LAURENT Massimo  
 Via Saint Martin de Corléans n.222  
 11100 Aosta (AO)  
 Tel. 335 6315670  
 laurentmassimo69@gmail.com  
 massimo.laurent@archiworldpec.it

 Arch. Rigoletto Carlo Alberto  
 studio architetti AD  
 via San Quintino 28  
 10121 TORINO  
 www.studioarchitettiad.it


 Michele Saule / architetto  
 rue de Beauregard 4  
 11200 Aosta  
 info@michelesaulle.it  
 www.michelesaulle.it

 Stefano Stola / architetto  
 via I maggio 29  
 20070 Grosso (To)  
 C.so Re Umberto I  
 0200 Torino  
 stefano.stola@gmail.com  
 www.endarchitetti.com

SITO: PUD SOTTOZONA CE1

TITOLO: Viabilità alternativa in attesa di ANAS

SCALA: 1:500	DATA: 07-2019		
PROGETTO N:	DISEGNO NO: 3.0.2	REVISIONE: 11-2019	

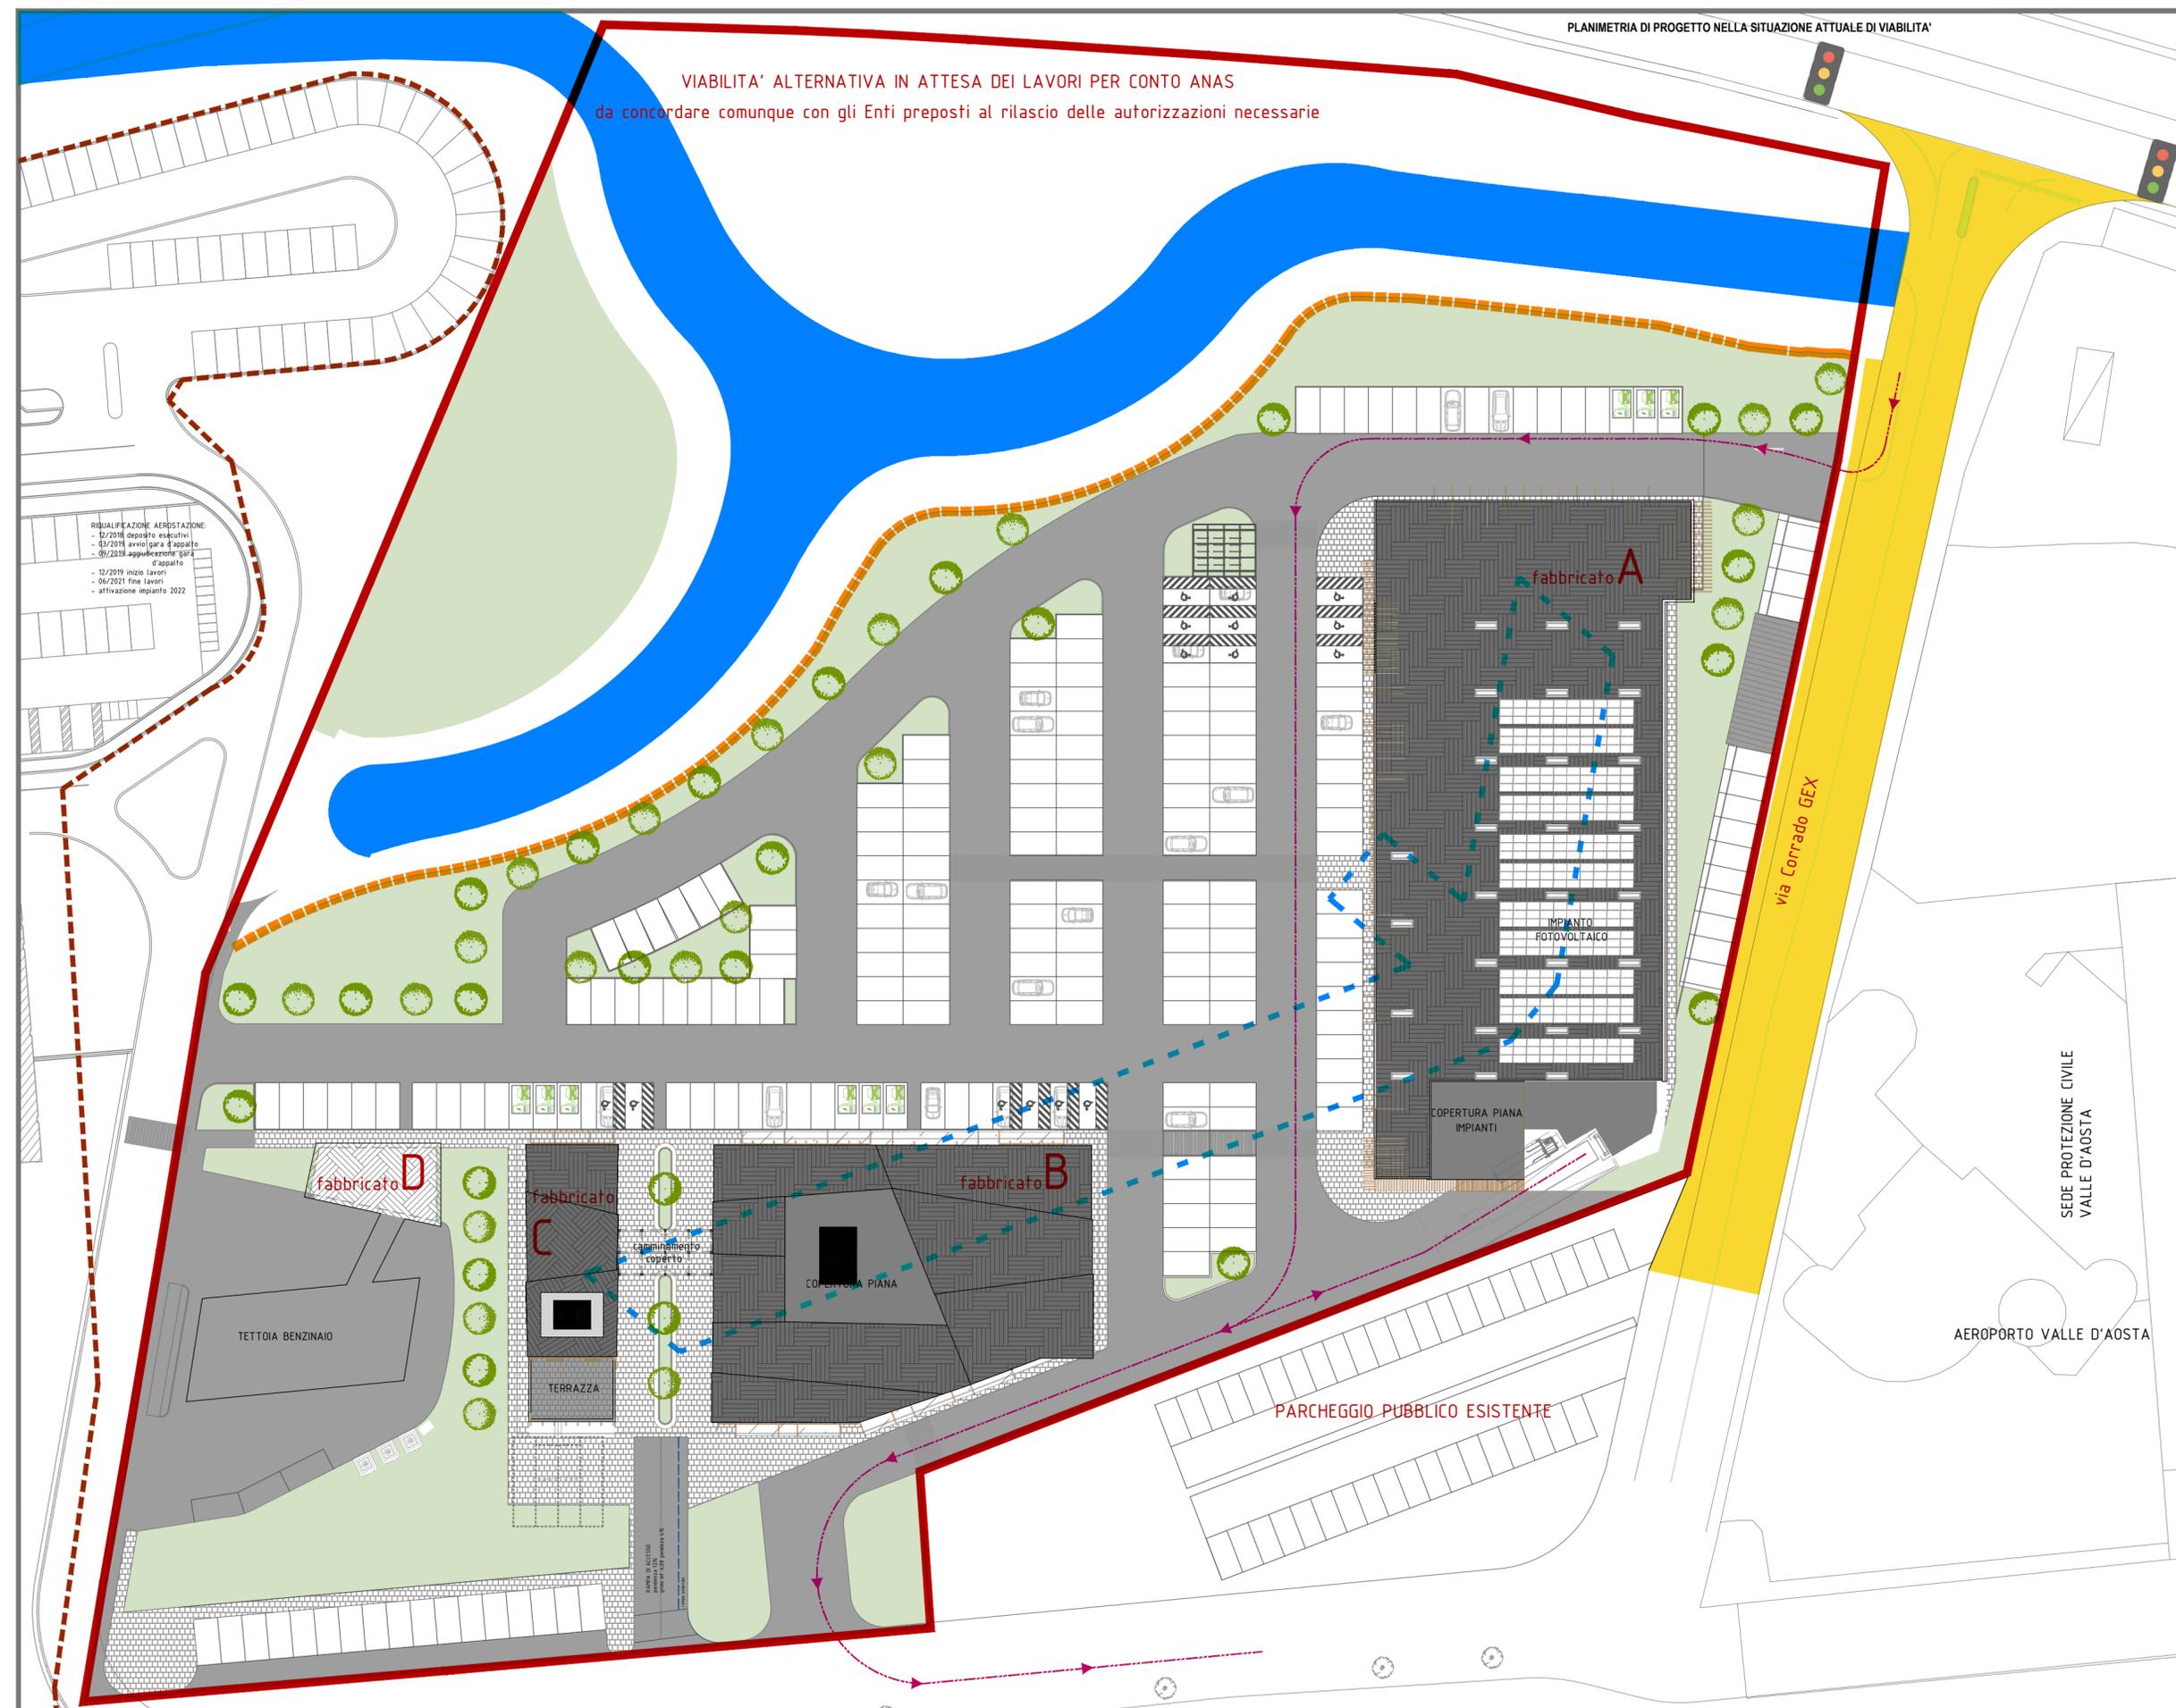

**RIQUALIFICAZIONE AEROSTAZIONE:**  
 - 12/2018 deposito esecutivo  
 - 03/2019 avvio gara d'appalto  
 - 09/2020 aggiudicazione gara d'appalto  
 - 12/2019 inizio lavori  
 - 06/2021 fine lavori  
 - attivazione impianto 2022