



PLANIMETRIA PIANO COPERTURA
STATO DI PROGETTO
SCALA 1:200

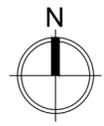

Région Autonome Vallée d'Aoste
Regione Autonoma Valle d'Aosta
Comune di Saint-Christophe
PUD DI INIZIATIVA PRIVATA
PIANO URBANISTICO DI DETTAGLIO
ai sensi Artt.48 e 49 LR 6 aprile 1998 n. 11
realizzazione di un centro adibito
ad attività prevalentemente commerciali
SOTTOZONA CE1 Aeroporto

CLIENTE: Società Route 26 s.r.l.

SEZIONE A - A'
STATO DI PROGETTO
SCALA 1:200

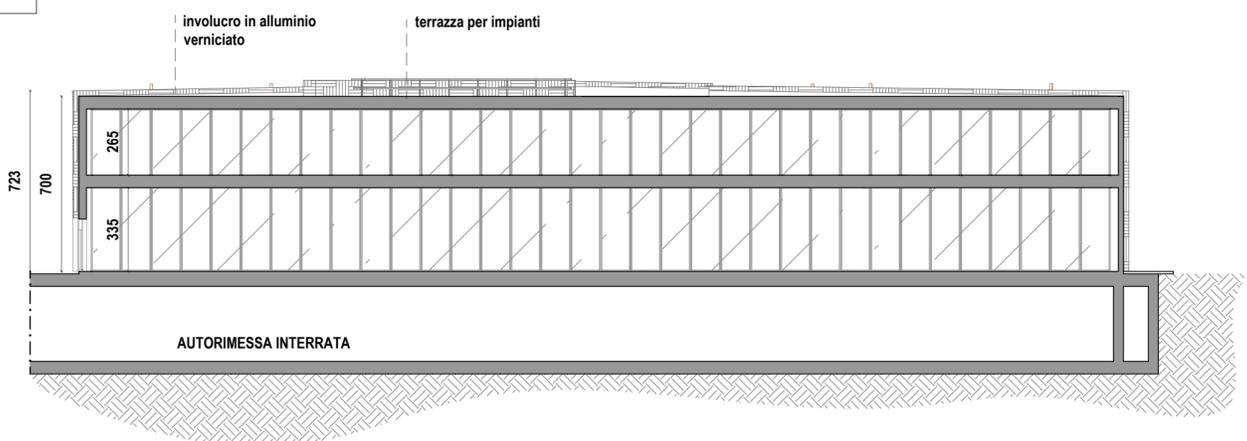


- 
 Studio di Progettazione
arch. LAURENT Massimo
Via Saint Martin de Corléans n.222
11100 Aosta (AO)
Tel. 335 6315670
laurentmassimo69@gmail.com
massimo.laurent@archiworldpec.it
- 
 Arch. Rigoletto Carlo Alberto
studio architetti AD
via San Quintino 28
10121 TORINO
www.studioarchitettiad.it
- 
 Michele Saulle / archite
rue de Beauregard 4
11200 Aosta
info@michelesaulle.it
www.michelesaulle.it
- 
 Stefano Stola / architetto
via I maggio 29
20070 Grosso (To)
C.so Re Umberto I
0200 Torino
stefano.stola@gmail.com
www.endarchitetti.com

SITO: PUD SOTTOZONA CE1


TITOLO Planimetria Copertura
sezione AA'
Fabbricato B

SCALA: 1:200	DATA: 07-2019		
PROGETTO N:	DISEGNO NO: 3.5	REVISIONE: 11-2019	


Note:

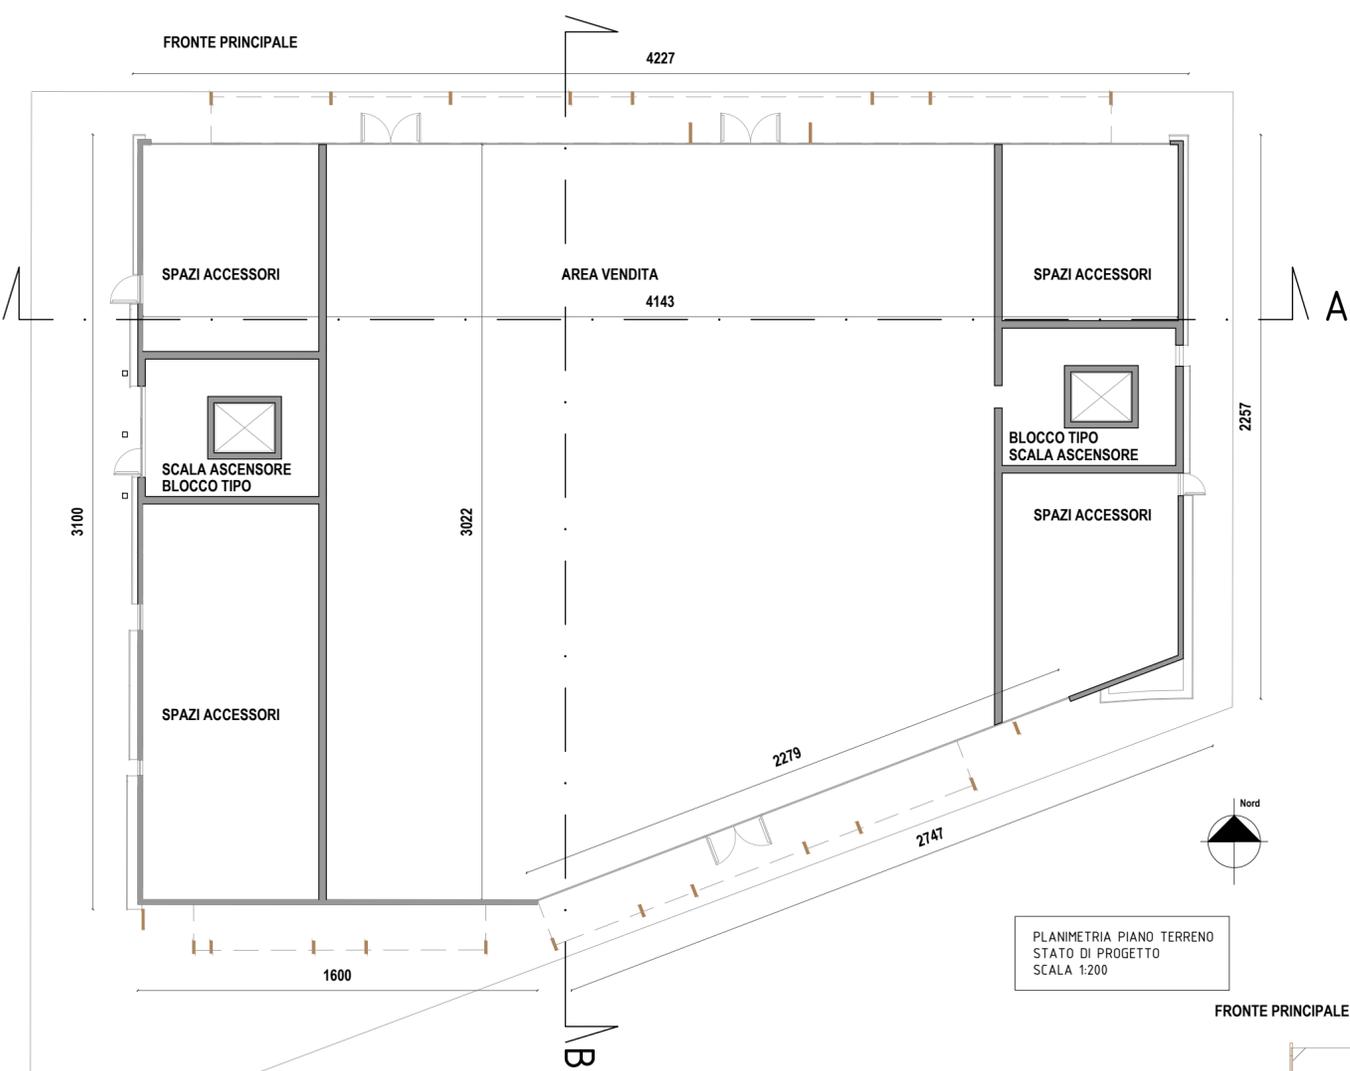

PLANIMETRIA PIANO TERRENO
STATO DI PROGETTO
SCALA 1:200

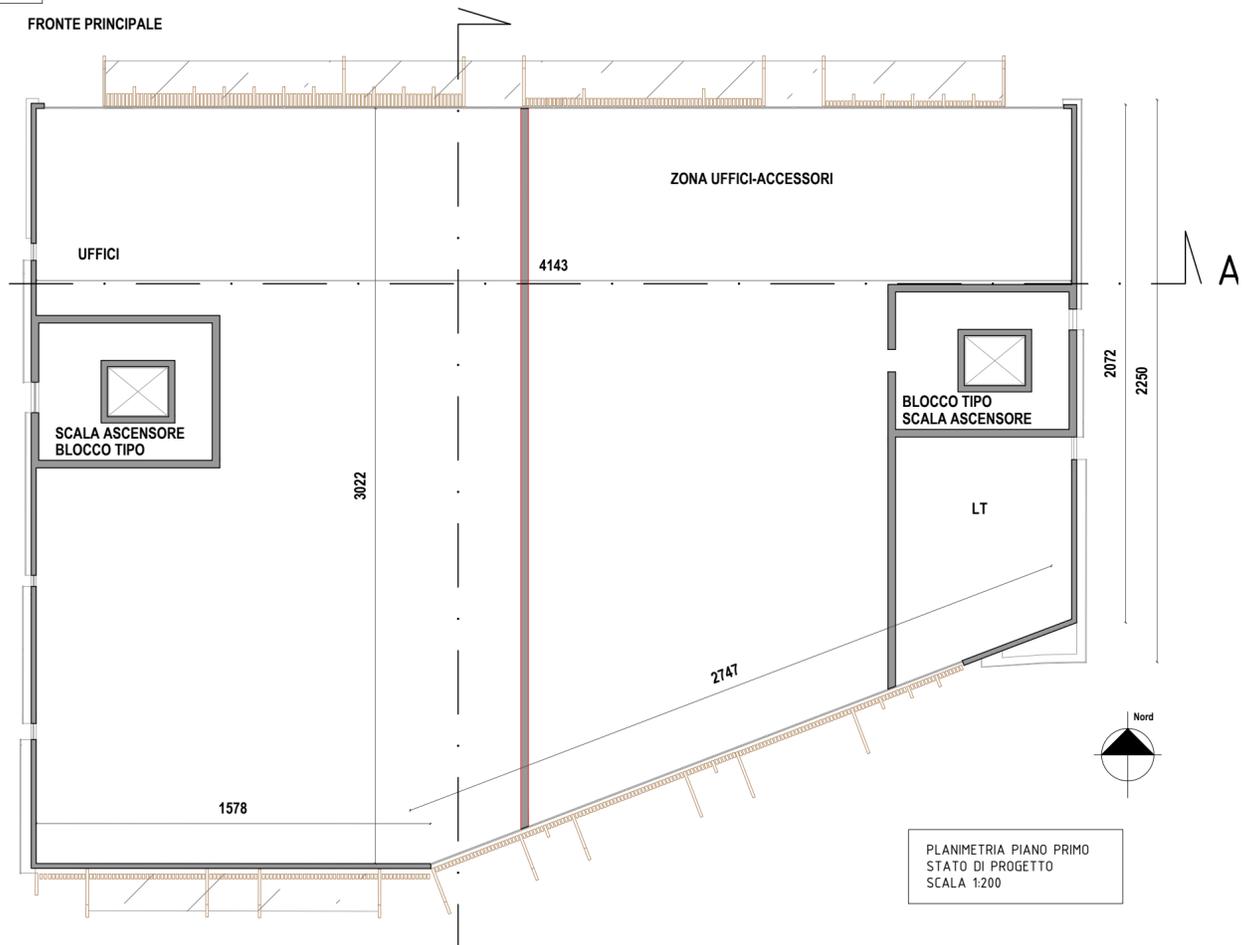

PLANIMETRIA PIANO PRIMO
STATO DI PROGETTO
SCALA 1:200

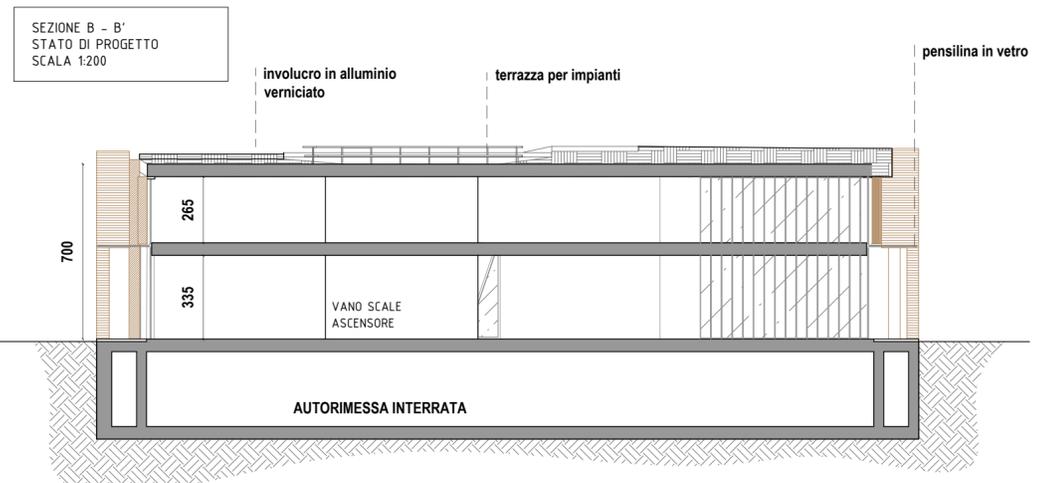

SEZIONE B - B'
STATO DI PROGETTO
SCALA 1:200



Région Autonome Vallée d'Aoste
 Regione Autonoma Valle d'Aosta
 Comune di Saint-Christophe
PUD DI INIZIATIVA PRIVATA
PIANO URBANISTICO DI DETTAGLIO
 ai sensi Artt.48 e 49 LR 6 aprile 1998 n. 11
 realizzazione di un centro adibito
 ad attività prevalentemente commerciali
SOTTOZONA CE1 Aeroporto

CLIENTE: Società Route 26 s.r.l.

 Studio di Progettazione
 arch. LAURENT Massimo
 Via Saint Martin de Corléans n.222
 11100 Aosta (AO)
 Tel. 335 6315670
 laurentmassimo69@gmail.com
 massimo.laurent@archiworldpec.it

 Arch. Rigoletto Carlo Alberto
 studio architetti AD
 via San Quintino 28
 10121 TORINO
 www.studioarchitettiad.it

 Michele Saulle / architetto
 rue de Beauregard 4
 11200 Aosta
 info@michelesaulle.it
 www.michelesaulle.it

 Stefano Stola / architetto
 via I maggio 29
 20070 Grosso (To)
 C.so Re Umberto I
 0200 Torino
 stefano.stola@gmail.com
 www.endarchitetti.com

SITO: PUD SOTTOZONA CE1


TITOLO Planimetria Piano Terra - Piano Primo
Sezione BB'
Fabbricato B

SCALA: 1:200	DATA: 07-2019		
--------------	------------------	--	--


PROGETTO N:	DISEGNO NO: 3.6	REVISIONE: 11-2019
-------------	--------------------	-----------------------




PROSPETTO NORD
STATO DI PROGETTO
SCALA 1:200

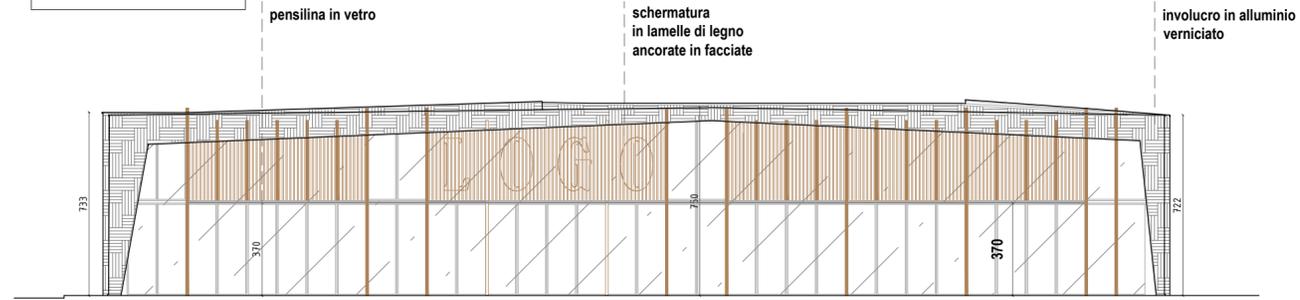


PROSPETTO OVEST
STATO DI PROGETTO
SCALA 1:200

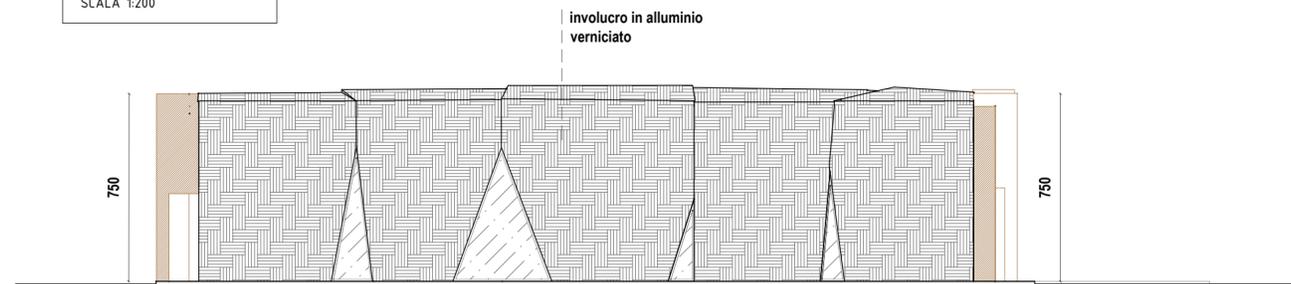

PROSPETTO SUD
STATO DI PROGETTO
SCALA 1:200

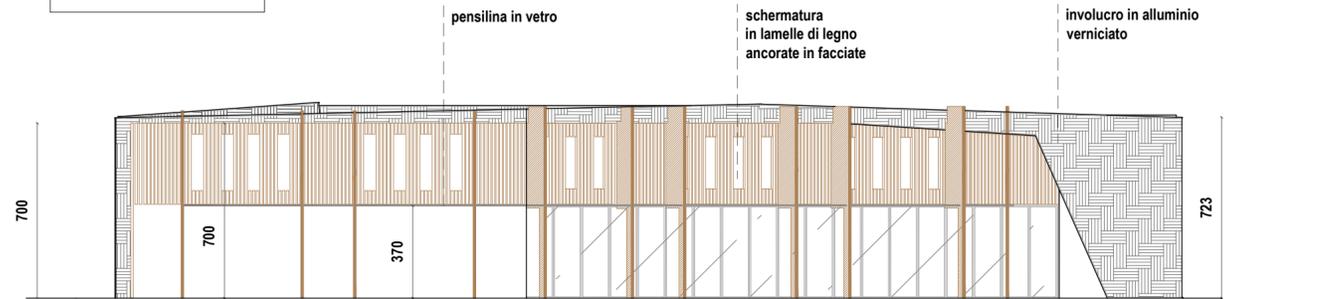

PROSPETTO EST
STATO DI PROGETTO
SCALA 1:200

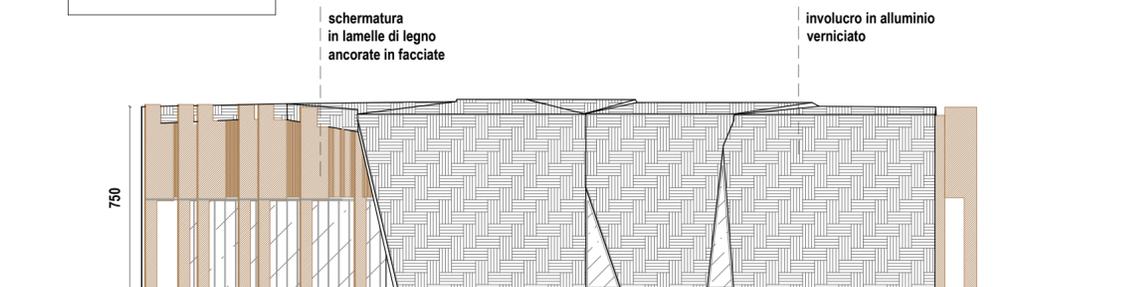

Région Autonome Vallée d'Aoste
Regione Autonoma Valle d'Aosta
Comune di Saint-Christophe
PUD DI INIZIATIVA PRIVATA
PIANO URBANISTICO DI DETTAGLIO
ai sensi Artt.48 e 49 LR 6 aprile 1998 n. 11
realizzazione di un centro adibito
ad attività prevalentemente commerciali
SOTTOZONA CE1 Aeroporto

CLIENTE: Società Route 26 s.r.l.

 Studio di Progettazione
arch. LAURENT Massimo
Via Saint Martin de Corléans n.222
11100 Aosta (AO)
Tel. 335 6315670
laurentmassimo69@gmail.com
massimo.laurent@archiworldpec.it

 Arch. Rigoletto Carlo Alberto
studio architetti AD
via San Quintino 28
10121 TORINO
www.studioarchitettiad.it

 Michele Saule / architetto
rue de Beauregard 4
11200 Aosta
info@michelesaulle.it
www.michelesaulle.it

 Stefano Stola / architetto
via I maggio 29
20070 Grosso (To)
C.so Re Umberto I
0200 Torino
stefano.stola@gmail.com
www.endarchitetti.com

SITO: PUD SOTTOZONA CE1

TITOLO: Prospetti Fabbricato B

SCALA: 1:200	DATA: 07-2019		
PROGETTO N:	DISEGNO NO: 3.7	REVISIONE: 11-2019	