


Carta del Piano di Rischio
zone di tutela
scala 1:5000

	ZONA DI TUTELA "A"
	SUPERFICIE ORIZZONTALE INTERNA "IHS" r = 2.500 m
	FORATURA DELLA SUPERFICIE ORIZZONTALE INTERNA
	ZONA DI TUTELA "A"
	ZONA DI TUTELA "B"
	ZONA DI TUTELA "C"



(Regolamento ENAC - Edizione 2 - Emendamento 5 del 23/09/2008)

Carta di zonizzazione acustica
scala 1:5000

Area di classe acustica IV

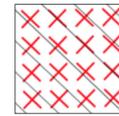

Area di classe acustica III

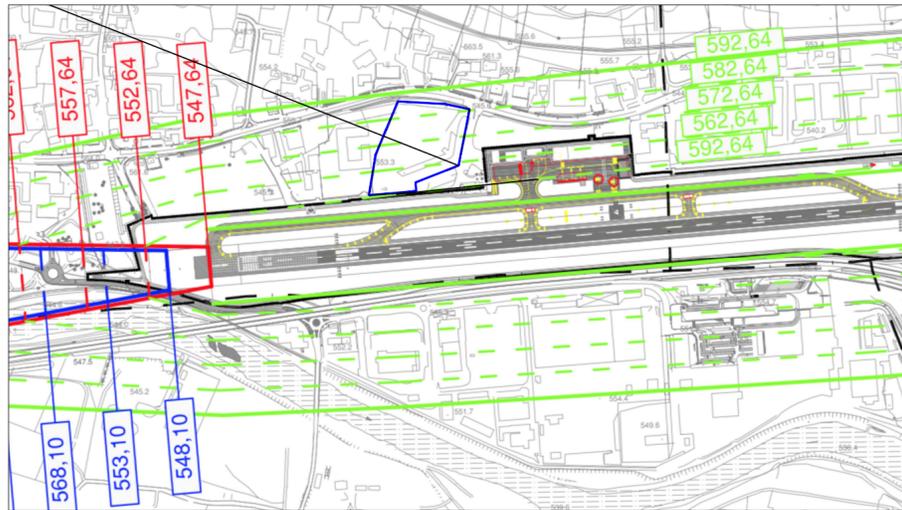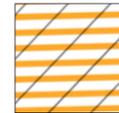



Carta degli ostacoli al volo - avvicinamento e decollo
scala 1:10000

	SUPERFICIE DI DELIMITAZIONE OSTACOLI RIF. NOR. I.C.A.O. - ANNEX 14	PEND.
	LIMITE DELLA SUPERFICIE LATERALE DI TRANSIZIONE "TS"	20%
	SUPERFICIE DI AVVICINAMENTO RWY 09 NON STRUMENTALE (DIV. 10%) "AS"	4%
	SUPERFICIE DI AVVICINAMENTO RWY 27 STRUMENTALE NON DI PRECISIONE (DIV. 15%) "AS"	3,33 %
	SUPERFICIE DI SALITA AL DECOLLO "TOCS" (DIV. 10%)	4%
	SUPERFICIE ORIZZONTALE INTERNA "IHS"	—
	SUPERFICIE CONICA "CS"	5-%
	PUNTO DI RIFERIMENTO DI AERODROMO (A.R.P.)	—



Limitazione relativa agli ostacoli
e ai pericoli per la navigazione aerea
scala 1:2000

TS
Superficie di Transizione

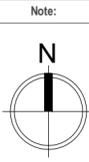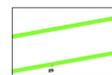

Région Autonome Vallée d'Aoste Regione Autonoma Valle d'Aosta

Région Autonome Vallée d'Aoste
Regione Autonoma Valle d'Aosta
Comune di Saint-Christophe
PUD DI INIZIATIVA PRIVATA
PIANO URBANISTICO DI DETTAGLIO
ai sensi Artt.48 e 49 LR 6 aprile 1998 n. 11
realizzazione di un centro adibito
ad attività prevalentemente commerciali
SOTTOZONA CE1 Aeroporto

Studio di Progettazione
arch. LAURENT Massimo
Via Saint Martin de Corléans n.222
11100 Aosta (AO)
Tel. 335 6315670
laurentmassimo69@gmail.com
massimo.laurent@archiworldpec.it

Arch. Rigoletto Carlo Alberto
studio architetti AD
via San Quintino 28
10121 TORINO
www.studioarchitettiad.it

Michele Saule / architetto
rue de Beauregard 4
11200 Aosta
info@michelsaule.it
www.michelsaule.it

Stefano Stola / architetto
via I maggio 29
20070 Grosso (To)
C.so Re Umberto I
0200 Torino
stefano.stola@gmail.com
www.endarchitetti.com

CLIENTE: Società Route 26 s.r.l.

ARCHITETTO:

SITO: PUD SOTTOZONA CE1

TITOLO: Inquadramento territoriale - Vincoli
Carta PAI - Zonizzazione acustica - Ostacoli al volo
Limitazioni al volo - Piano di rischio

SCALA: 1:5000 1:10000	DATA: luglio 2019	DIREZIONE:
PROGETTO:	PROGNO NO:	REVISIONE:

PUD 1.3