PROFILO IPOTIZZATO DELLA CONDOTTA ESISTENTE FRA LA VASCA ESISTENTE IN LOC. BERROVARD E LA VASCA DI CARICO ESISTENTE IN LOC. COGNEIN - TRATTO B-E

TUBAZIONE PEAD DN300

Vasca di carico esistente in loc. Berrovard - B

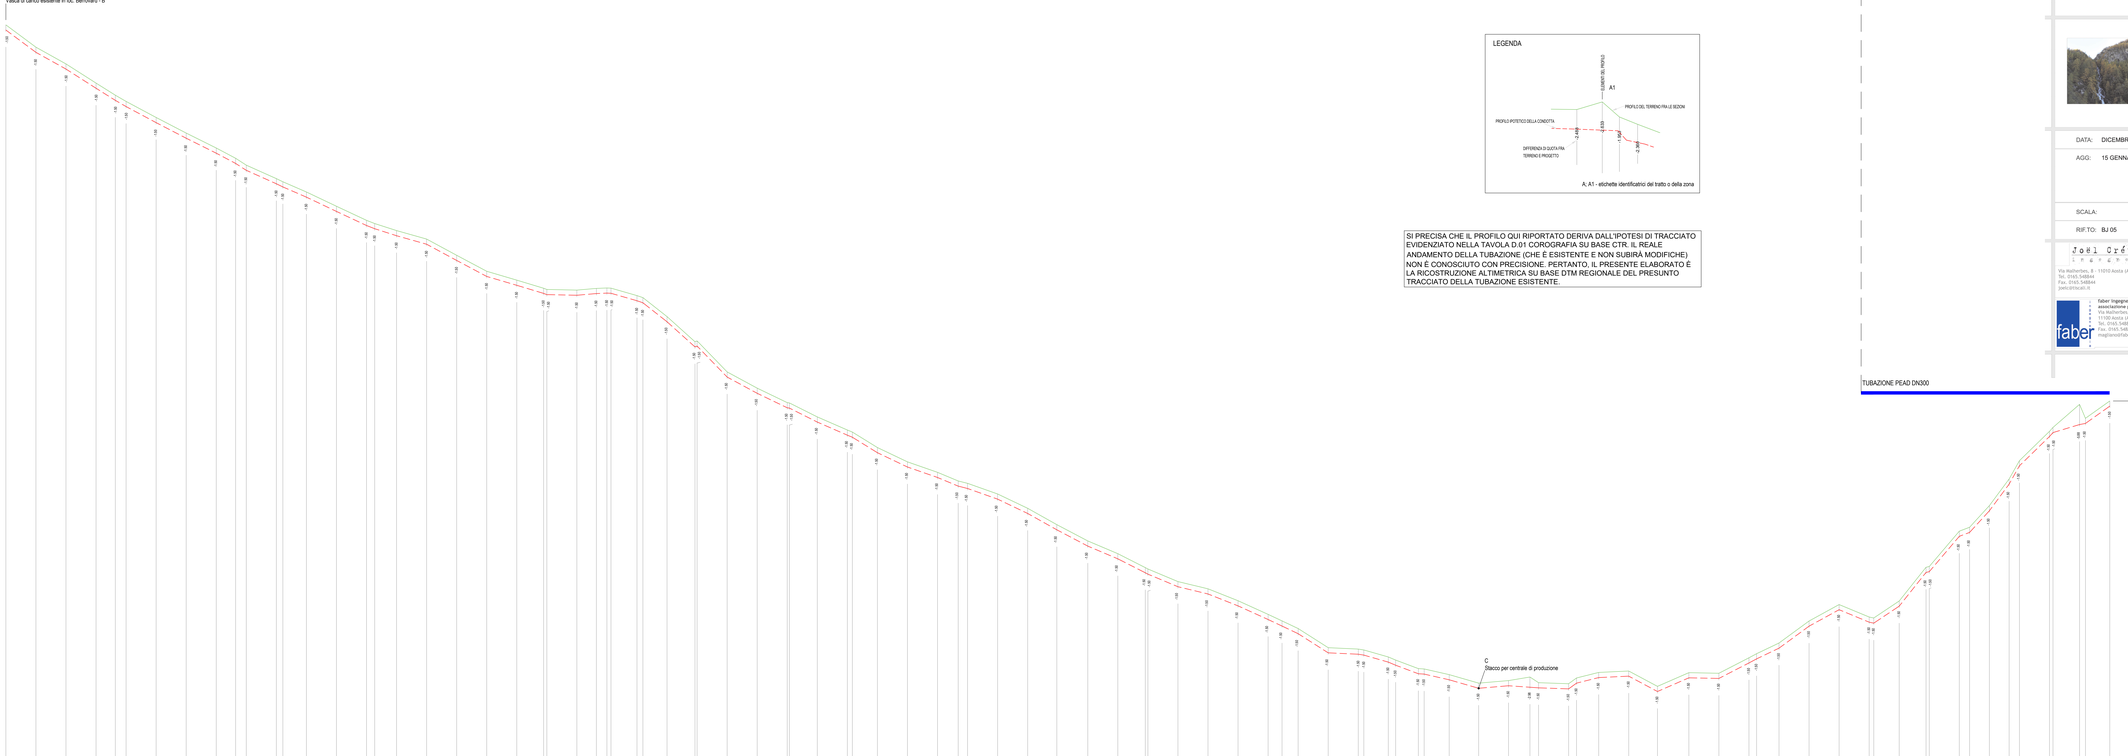

C
Stacco per centrale di produzione

TUBAZIONE PEAD DN300

Vasca di carico esistente in loc. Cognein - E

LEGENDA

A; A1 - etichette identificativi del tratto o della zona

SI PRECISA CHE IL PROFILO QUI RIPORTATO DERIVA DALL'IPOTESI DI TRACCIATO EVIDENZIATO NELLA TAVOLA D.01 COROGRAFIA SU BASE CTR. IL REALE ANDAMENTO DELLA TUBAZIONE (CHE È ESISTENTE E NON SUBIRÀ MODIFICHE) NON È CONOSCIUTO CON PRECISIONE. PERTANTO, IL PRESENTE ELABORATO È LA RICOSTRUZIONE ALTIMETRICA SU BASE DTM REGIONALE DEL PRESUNTO TRACCIATO DELLA TUBAZIONE ESISTENTE.

SCALA QUOTE 1:500
SCALA DISTANZE 1:2000

QT.RIF. 1370.00

| NUMERO SEZIONI | 1 | 2 | 3 | 4 | 5 | 6 | 7 | 8 | 9 | 10 | 11 | 12 | 13 | 14 | 15 | 16 | 17 | 18 | 19 | 20 | 21 | 22 | 23 | 25 | 26 | n. m. | 29 | 30 | 31 | 32 | 34 | 35 | 36 | 38 | 39 | 40 | 41 | 42 | 43 | 44 | 45 | 46 | 47 | 48 | 49 | 50 | n. m. | 53 | 54 | 55 | 56 | 57 | 58 | 59 | 60 | 61 | 62 | 63 | 64 | 65 | 66 | 67 | 68 | 69 | 70 | 71 | 72 | 73 | 74 | 75 | 76 | 77 | 78 | 79 | 80 | 81 | 82 | n. m. | 85 | n. m. | 88 | 89 | 90 | 91 | 92 | n. m. | 95 | 96 | 97 |
|---|---|---