CONDOTTA DI NUOVA REALIZZAZIONE FRA LA VASCA DI CARICO IN LOC. CROTTES E LA VASCA ESISTENTE IN LOC. BERROVARD - TRATTO A-B

TUBAZIONE ACCIAIO DN300

Nuova vasca di carico in loc. Crottes - A

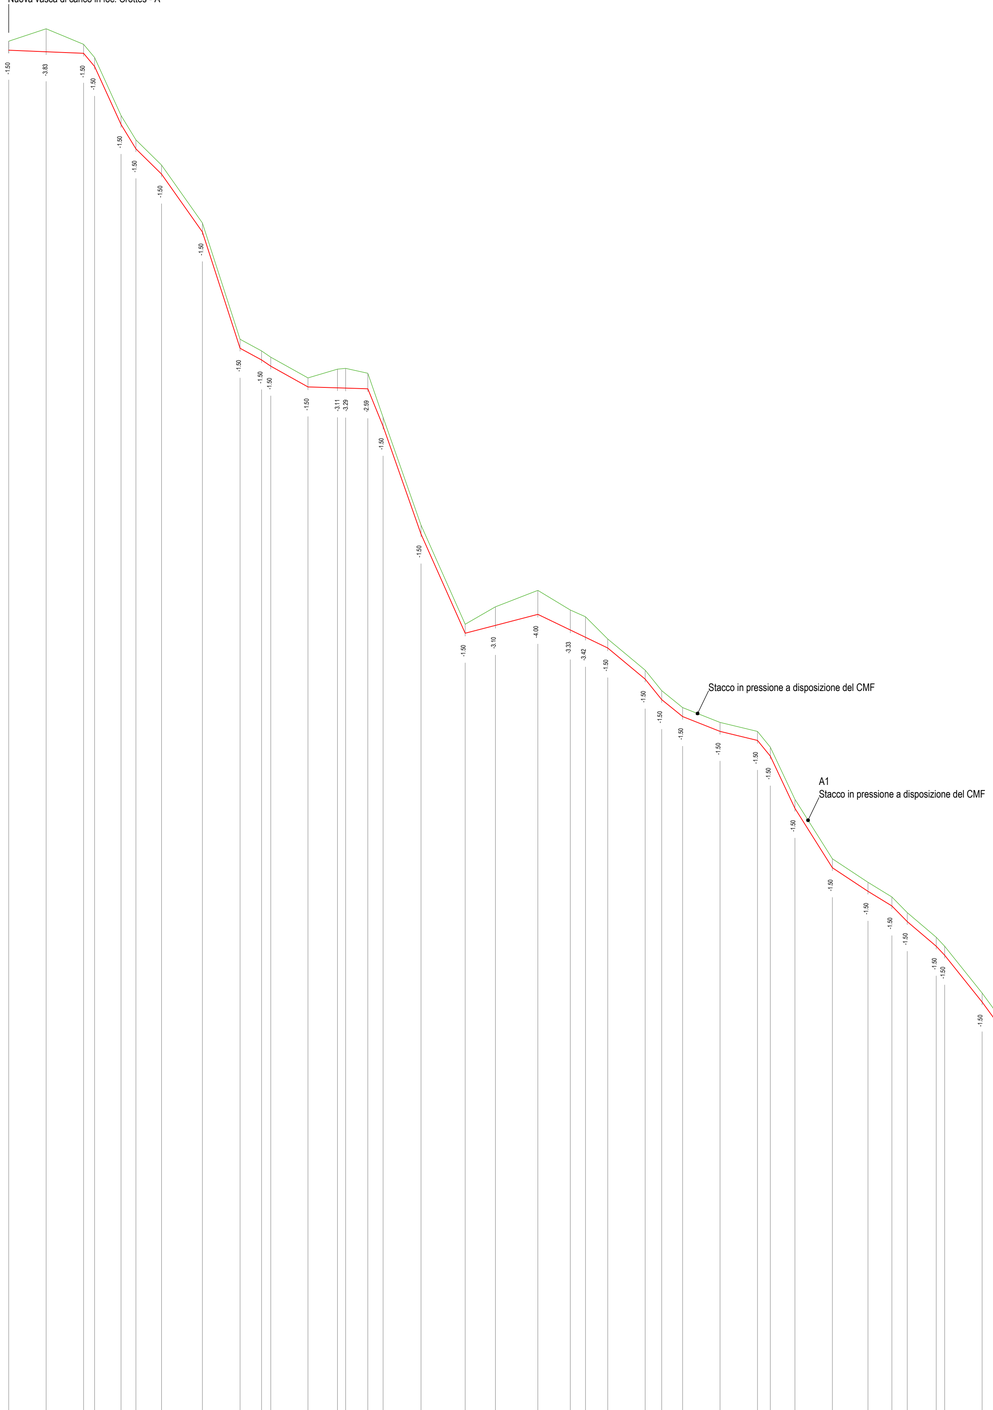

LEGENDA

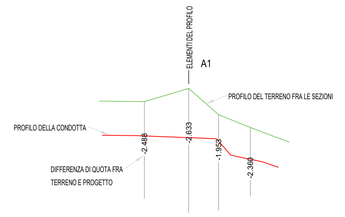

A; A1 - etichette identificatrici del tratto o della zona

SCALA QUOTE 1:500
SCALA DISTANZE 1:2000

QT.RIF. 1532.00

NUMERO SEZIONI	1	2	3	4	5	6	7	8	9	10	11	12	13	14	15	16	17	18	19	20	21	22	23	24	25	26	27	28	29	30	31	32	33	34	35	36	37	38	39	40	41	42	43	44	45	46	47	48	49	50	51	52	53	54	55	56	57	58	59	60	61	62	63	64	65	66	67	68	69	70	71	72	73	74	75	76	77	78	79	80	81	82	83	84
DISTANZE PARZIALI	25.00	25.00	7.33	17.67	9.93	17.11	27.28	25.17	14.35	8.16	24.83	19.69	5.48	14.83	10.20	25.30	29.51	20.19	28.33	21.67	10.13	14.87	25.00	11.02	13.98	25.00	25.00	8.56	16.44	25.00	23.77	19.87	10.25	19.35	9.85	25.00	20.44	26.98	11.61	15.77	9.92	10.08	13.94	0.80	0.47	25.00	21.96	28.04	28.27	21.73	9.94	13.46	21.64	28.36	12.34	12.46	24.23	25.77	22.35	30.75	25.19	21.71	19.71	3.26	21.97	28.03	28.73	21.27	28.67	21.33	10.43	14.57	18.29	6.71	25.00	13.57	11.43	18.56	6.66	18.51	6.48	25.00	11.74
DISTANZE PROGRESSIVE	0.00	25.00	50.00	57.33	75.00	84.93	102.04	129.32	154.49	171.49	179.65	204.48	224.17	229.65	244.48	254.68	279.98	309.49	329.68	358.01	388.34	398.47	413.34	438.34	449.36	463.34	488.34	513.34	521.90	538.34	563.34	587.11	606.98	617.23	636.58	661.58	682.02	709.00	720.61	736.38	746.30	756.38	770.32	771.12	771.59	796.59	818.55	846.59	874.86	896.59	906.53	919.99	941.64	970.00	982.34	994.80	1018.93	1044.70	1066.97	1102.07	1127.26	1149.97	1180.72	1205.91	1227.62	1249.59	1277.62	1306.35	1327.68	1356.01	1370.44	1384.01	1402.30	1420.80	1439.09	1457.80	1475.00	1488.51	1499.98	1511.74
QUOTE TERRENO	1781.20	1783.28	1786.89	1786.49	1784.81	1784.74	1780.53	1780.88	1781.46	1780.51	1780.47	1780.01	1780.47	1780.60	1780.79	1780.84	1780.46	1663.90	1666.81	1669.55	1668.28	1668.15	1667.44	1666.24	1663.82	1650.00	1647.52	1646.01	1643.39	1634.67	1634.76	1630.93	1618.39	1615.78	1611.66	1610.16	1602.39	1595.36	1597.43	1594.30	1585.09	1577.76	1573.07	1571.57	1565.30	1564.38	1562.68	1560.88	1557.00	1553.17	1553.04	1552.53	1552.56	1551.90	1551.13	1550.27	1549.75	1551.25	1550.91	1550.93	1551.47	1552.47	1555.21	1558.74	1562.47	1564.43	1564.90	1567.32	1569.50	1570.98	1570.93	1572.95	1573.69	1578.11	1580.86	1580.00	1579.36	1579.36	1580.26	1580.45	1584.55	1586.16	1587.73	1588.00	1588.59	1589.03	1591.05	1591.49	1586.21	1588.30	1589.25
QUOTE PROGETTO	1779.70	1779.44	1780.19	1780.99	1782.31	1782.24	1779.03	1779.38	1779.96	1779.31	1778.97	1778.51	1778.36	1778.31	1778.20	1778.84	1778.96	1662.40	1663.71	1665.55	1662.95	1661.73	1659.94	1664.74	1661.32	1648.50	1646.02	1644.31	1641.89	1633.17	1623.26	1619.33	1616.89	1614.28	1609.85	1608.66	1600.85	1593.86	1595.93	1592.80	1578.39	1575.26	1571.57	1563.30	1562.80	1562.68	1558.88	1557.00	1553.17	1553.04	1552.53	1552.56	1551.90	1551.13	1550.27	1549.75	1549.41	1548.43	1548.97	1550.97	1553.71	1557.24	1560.97	1562.53	1563.40	1566.82	1568.00	1568.59	1569.03	1571.05	1574.49	1576.61	1579.36	1580.26	1580.45	1583.45	1584.66	1584.68	1584.72	1584.92	1585.49	1586.21	1588.30	1589.25
DIFFERENZA DI QUOTA	-1.50	-3.84	-1.50	-1.50	-1.50	-1.50	-1.50	-1.50	-1.50	-1.50	-1.50	-1.50	-3.11	-3.29	-2.99	-1.50	-1.50	-1.50	-3.10	-4.00	-3.33	-3.42	-1.50	-1.50	-1.50	-1.50	-1.50	-1.50	-1.50	-1.50	-1.50	-1.50	-1.50	-1.50	-1.50	-1.50	-1.50	-1.50	-1.50	-2.34	-1.50	-1.50	-1.50	-1.50	-1.50	-1.50	-1.50	-1.50	-1.50	-1.50	-1.50	-1.50	-1.50	-1.50	-1.50	-1.50	-1.50	-1.50	-1.50	-1.50	-1.50	-1.50	-1.50	-1.50	-1.50	-2.38	-1.50	-1.50	-1.50	-2.71	-1.50	-1.50	-3.05	-1.50	-3.87	-1.50	-1.50	-1.50	-1.50	-1.50

Regione Autonoma Vallée d'Aoste
Regione Autonoma Valle d'Aosta
Comune di Ollomont

COMMITTENTE
ceab compagnia energetica alto buthier s.r.l.
Compagnia Energetica Alto Buthier S.r.l.
Frazione La Chenal, 6
11010 Doues (AO)

OGGETTO

REALIZZAZIONE DI CENTRALE IDROELETTRICA IN COMUNE DI OLLOMONT

PROGETTO DEFINITIVO

DATA: DICEMBRE 2019

AGG: 15 GENNAIO 2020

SCALA:

RIF.TO: BJ 05

PROFILO DELLA CONDOTTA

\-

Condotta fra presa e vasca di Berruard

D.03A

Joël Créton
Ingegnere
Via Malherbes, 8 - 11010 Aosta (AO)
Tel. 0165.548844
Fax. 0165.548844
joelc@tiscali.it

faber
faber ingegneria
associazione professionale
Via Malherbes, 8
11100 Aosta (AO)
Tel. 0165.548844
Fax. 0165.548844
magliano@faberingegneria.it