



Ortofoto - 1:250

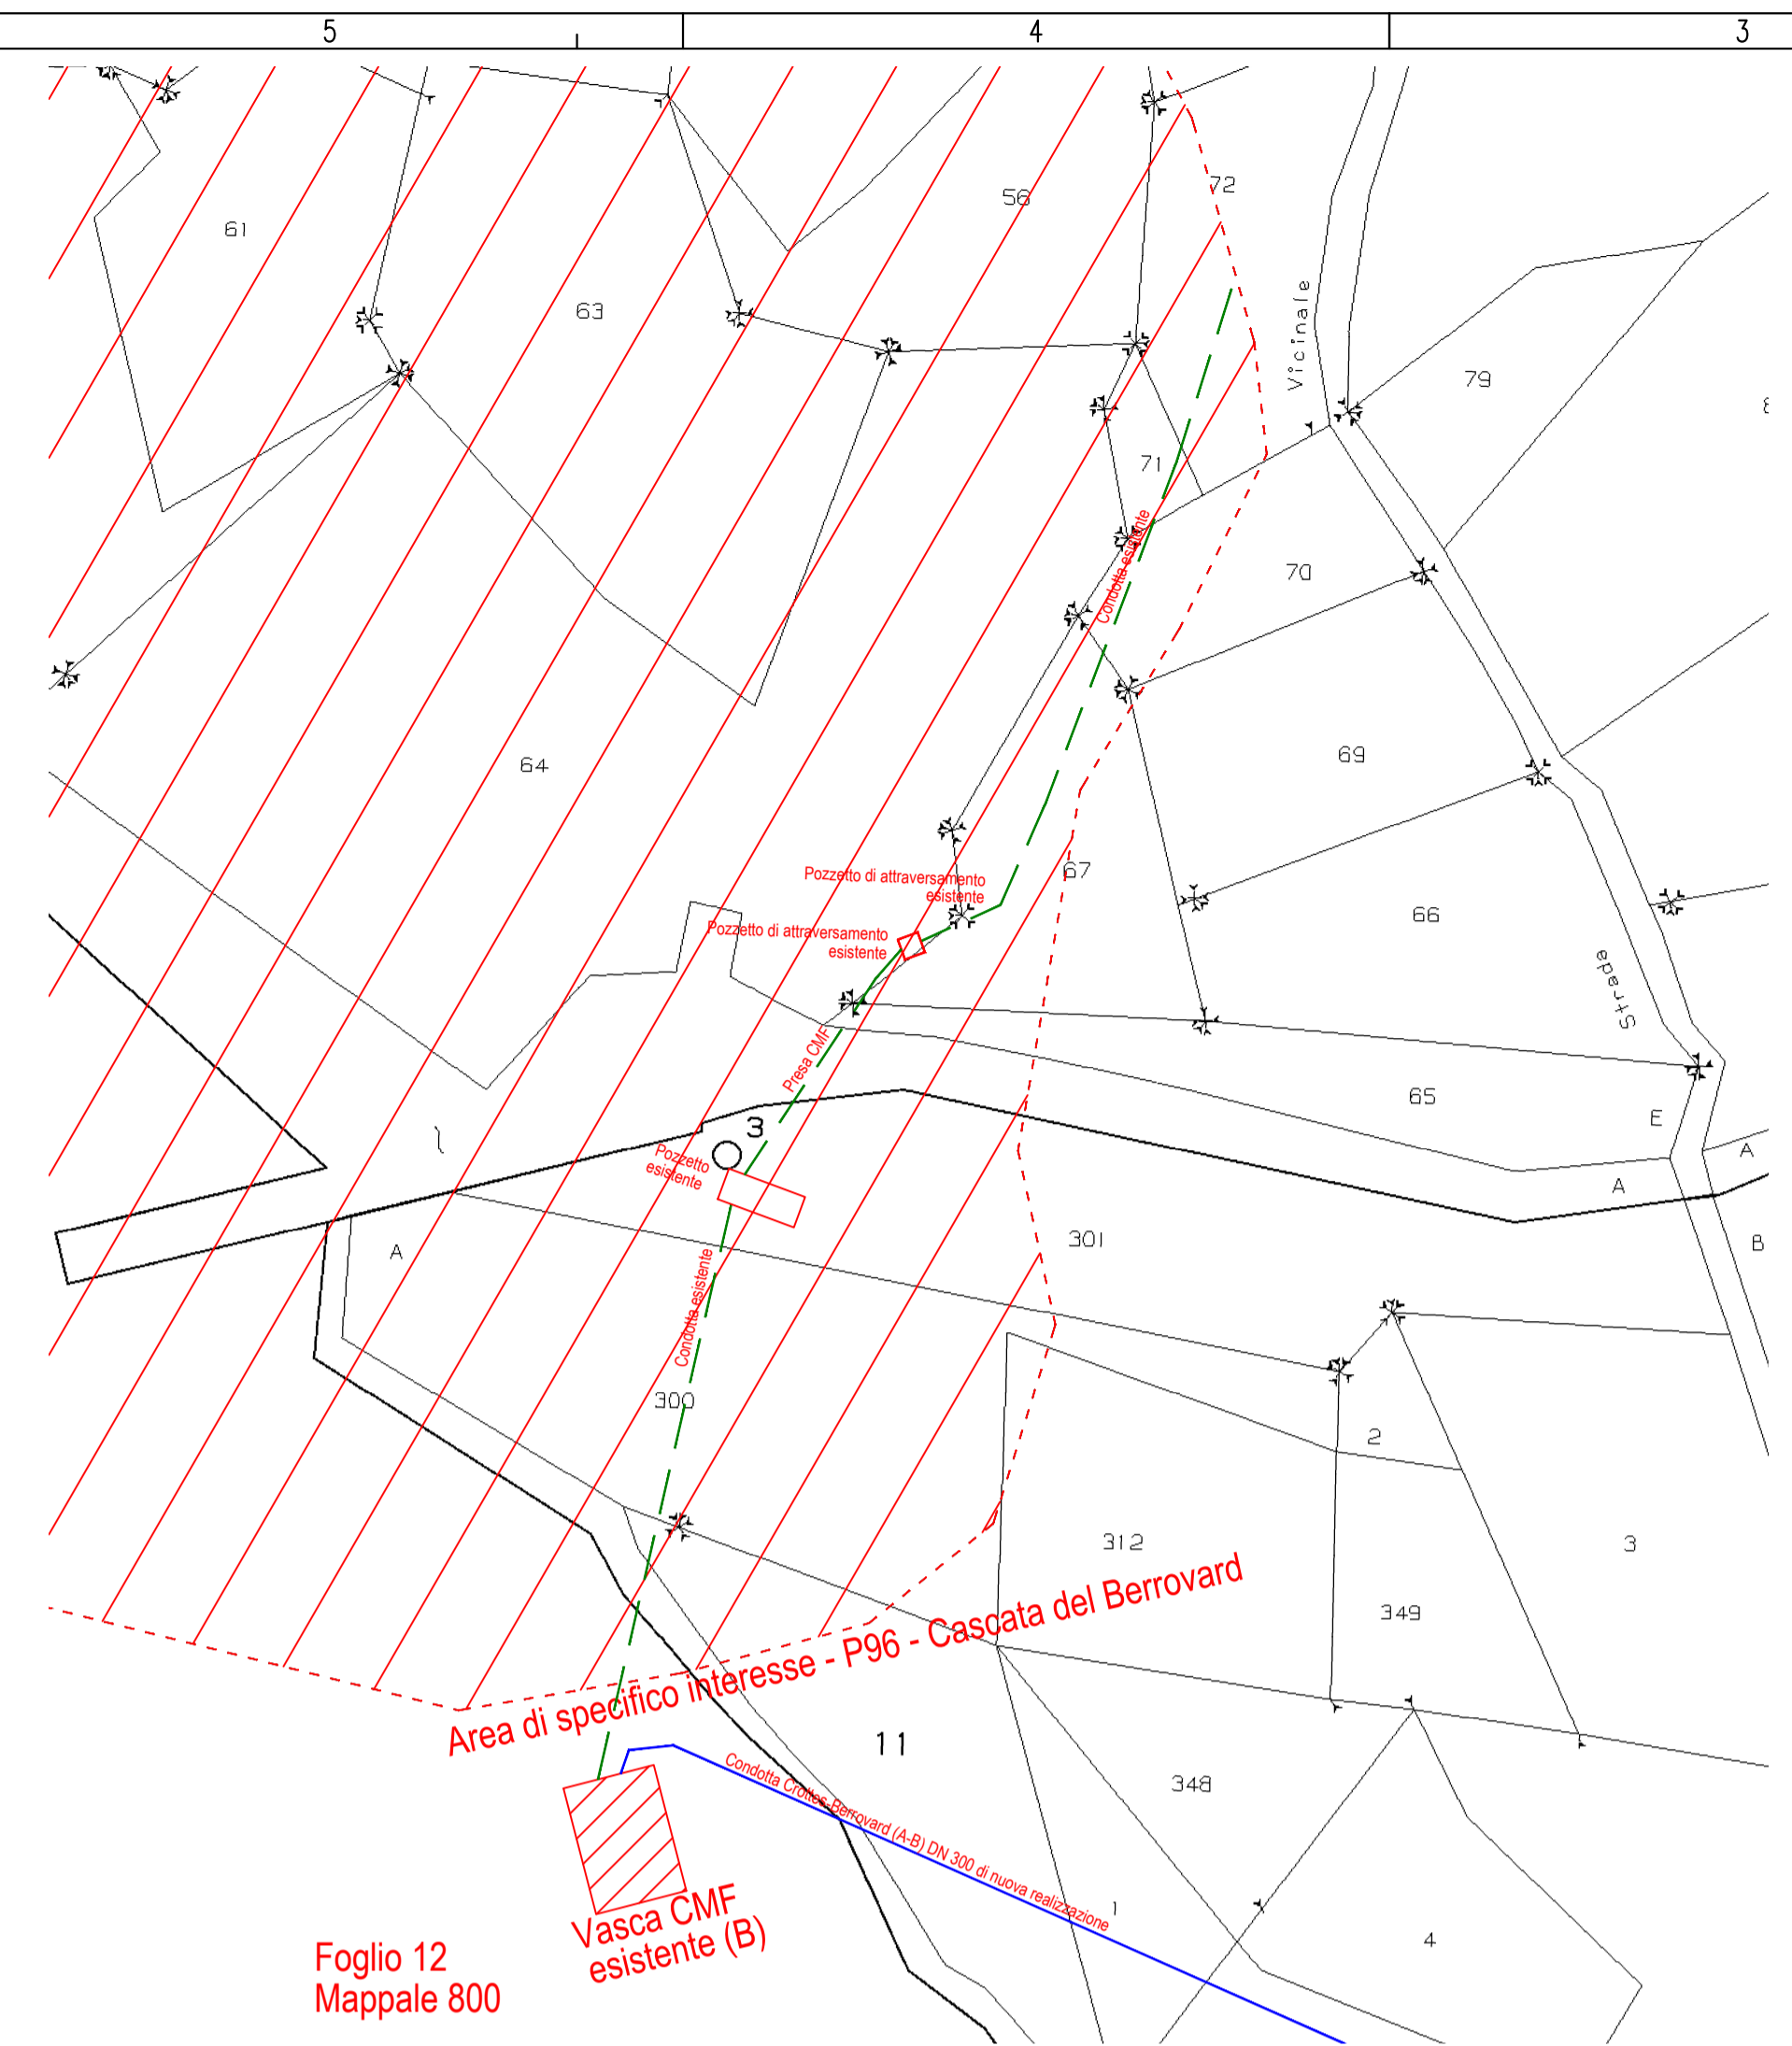

Planimetria catastale - 1:500

Planimetria vasca esistente del Berrovard (B) - 1:50

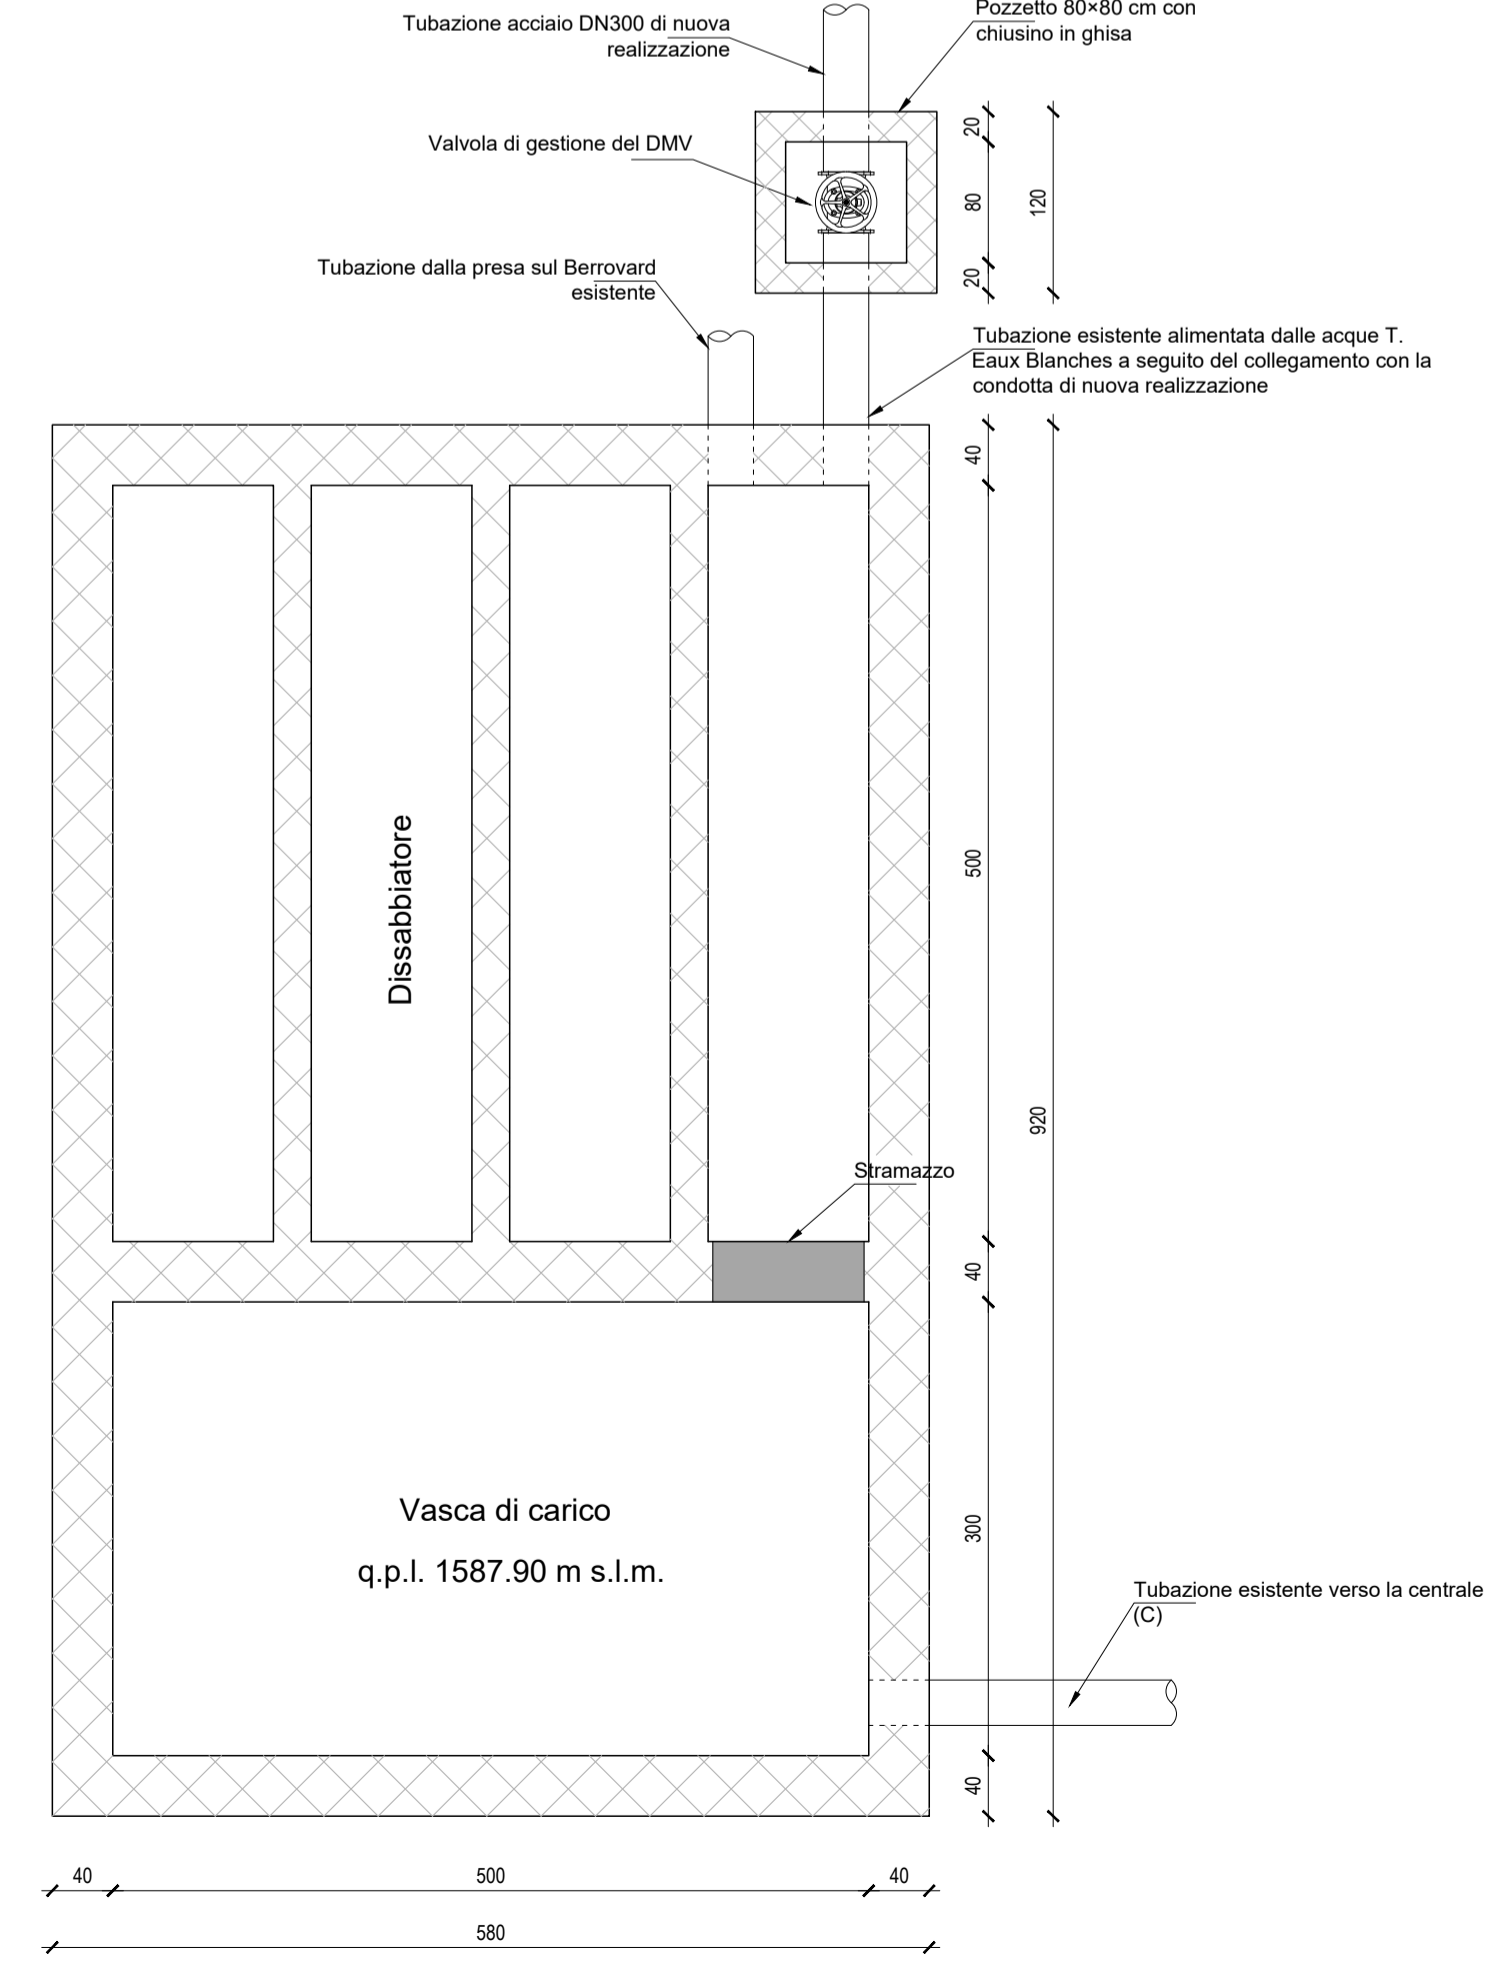

F1 - Vasca esistente, ingresso condotta



F4 - Vasca esistente, dissabbiatore



F2 - Vasca esistente, prospetto est



F5 - Pozzetto esistente - non oggetto di intervento



F3 - Vasca di carico esistente



F6 - Presa del CMF - non oggetto di intervento

 <p>Regione Autonoma Valle d'Aosta Comune di Ollomont</p>	<p>COMMITTENTE</p>  <p>Compagnia Energetica Alto Buthier S.r.l. Frazione La Chenal, 6 11010 Doues (AO)</p>
	<p>OGGETTO</p> <p>REALIZZAZIONE DI CENTRALE IDROELETTRICA IN COMUNE DI OLLOMONT</p> <p>PROGETTO DEFINITIVO</p>
<p>DATA: DICEMBRE 2019</p> <p>AGG: 24 MARZO 2021</p> <p>SCALA:</p> <p>RIF.TO: BJ 05</p>	<p>DISEGNI DELLE PRINCIPALI OPERE D'ARTE</p> <p>VASCA DI CARICO CMF ESISTENTE</p> <p>D.04_B</p>
<p>Joël Créton</p> <p>Via Malherbes, 8 - 11010 Aosta (AO) Tel. 0165.548844 Fax. 0165.548844 joelc@vscali.it</p> <p>faber Ingegneria associazione professionale Via Malherbes, 8 11100 Aosta (AO) Tel. 0165.548844 Fax. 0165.548844 magliano@faberIngegneria.it</p>	