



Comune  
di Ollomont

COMMITTENTE



Compagnia Energetica Alto Buthier S.r.l.

Frazione La Chenal, 6  
11010 Doues (AO)



OGGETTO

**REALIZZAZIONE DI CENTRALE IDROELETTRICA  
IN COMUNE DI OLLOMONT**

PROGETTO DEFINITIVO

DATA: DICEMBRE 2019

AGG: 24 MARZO 2021

SCALA:

RIF.TO: BJ 05

AREE DI CANTIERE

D.06



**Joël Créton**  
i n g e g n e r e

Via Malherbes, 8 - 11010 Aosta (AO)  
Tel. 0165.548844  
Fax. 0165.548844  
joelc@tiscali.it



**faber ingegneria**  
associazione professionale  
Via Malherbes, 8  
11100 Aosta (AO)  
Tel. 0165.548844  
Fax. 0165.548844  
magliano@faberingegneria.it

OPERA E VASCA DI PRESA

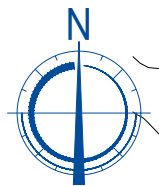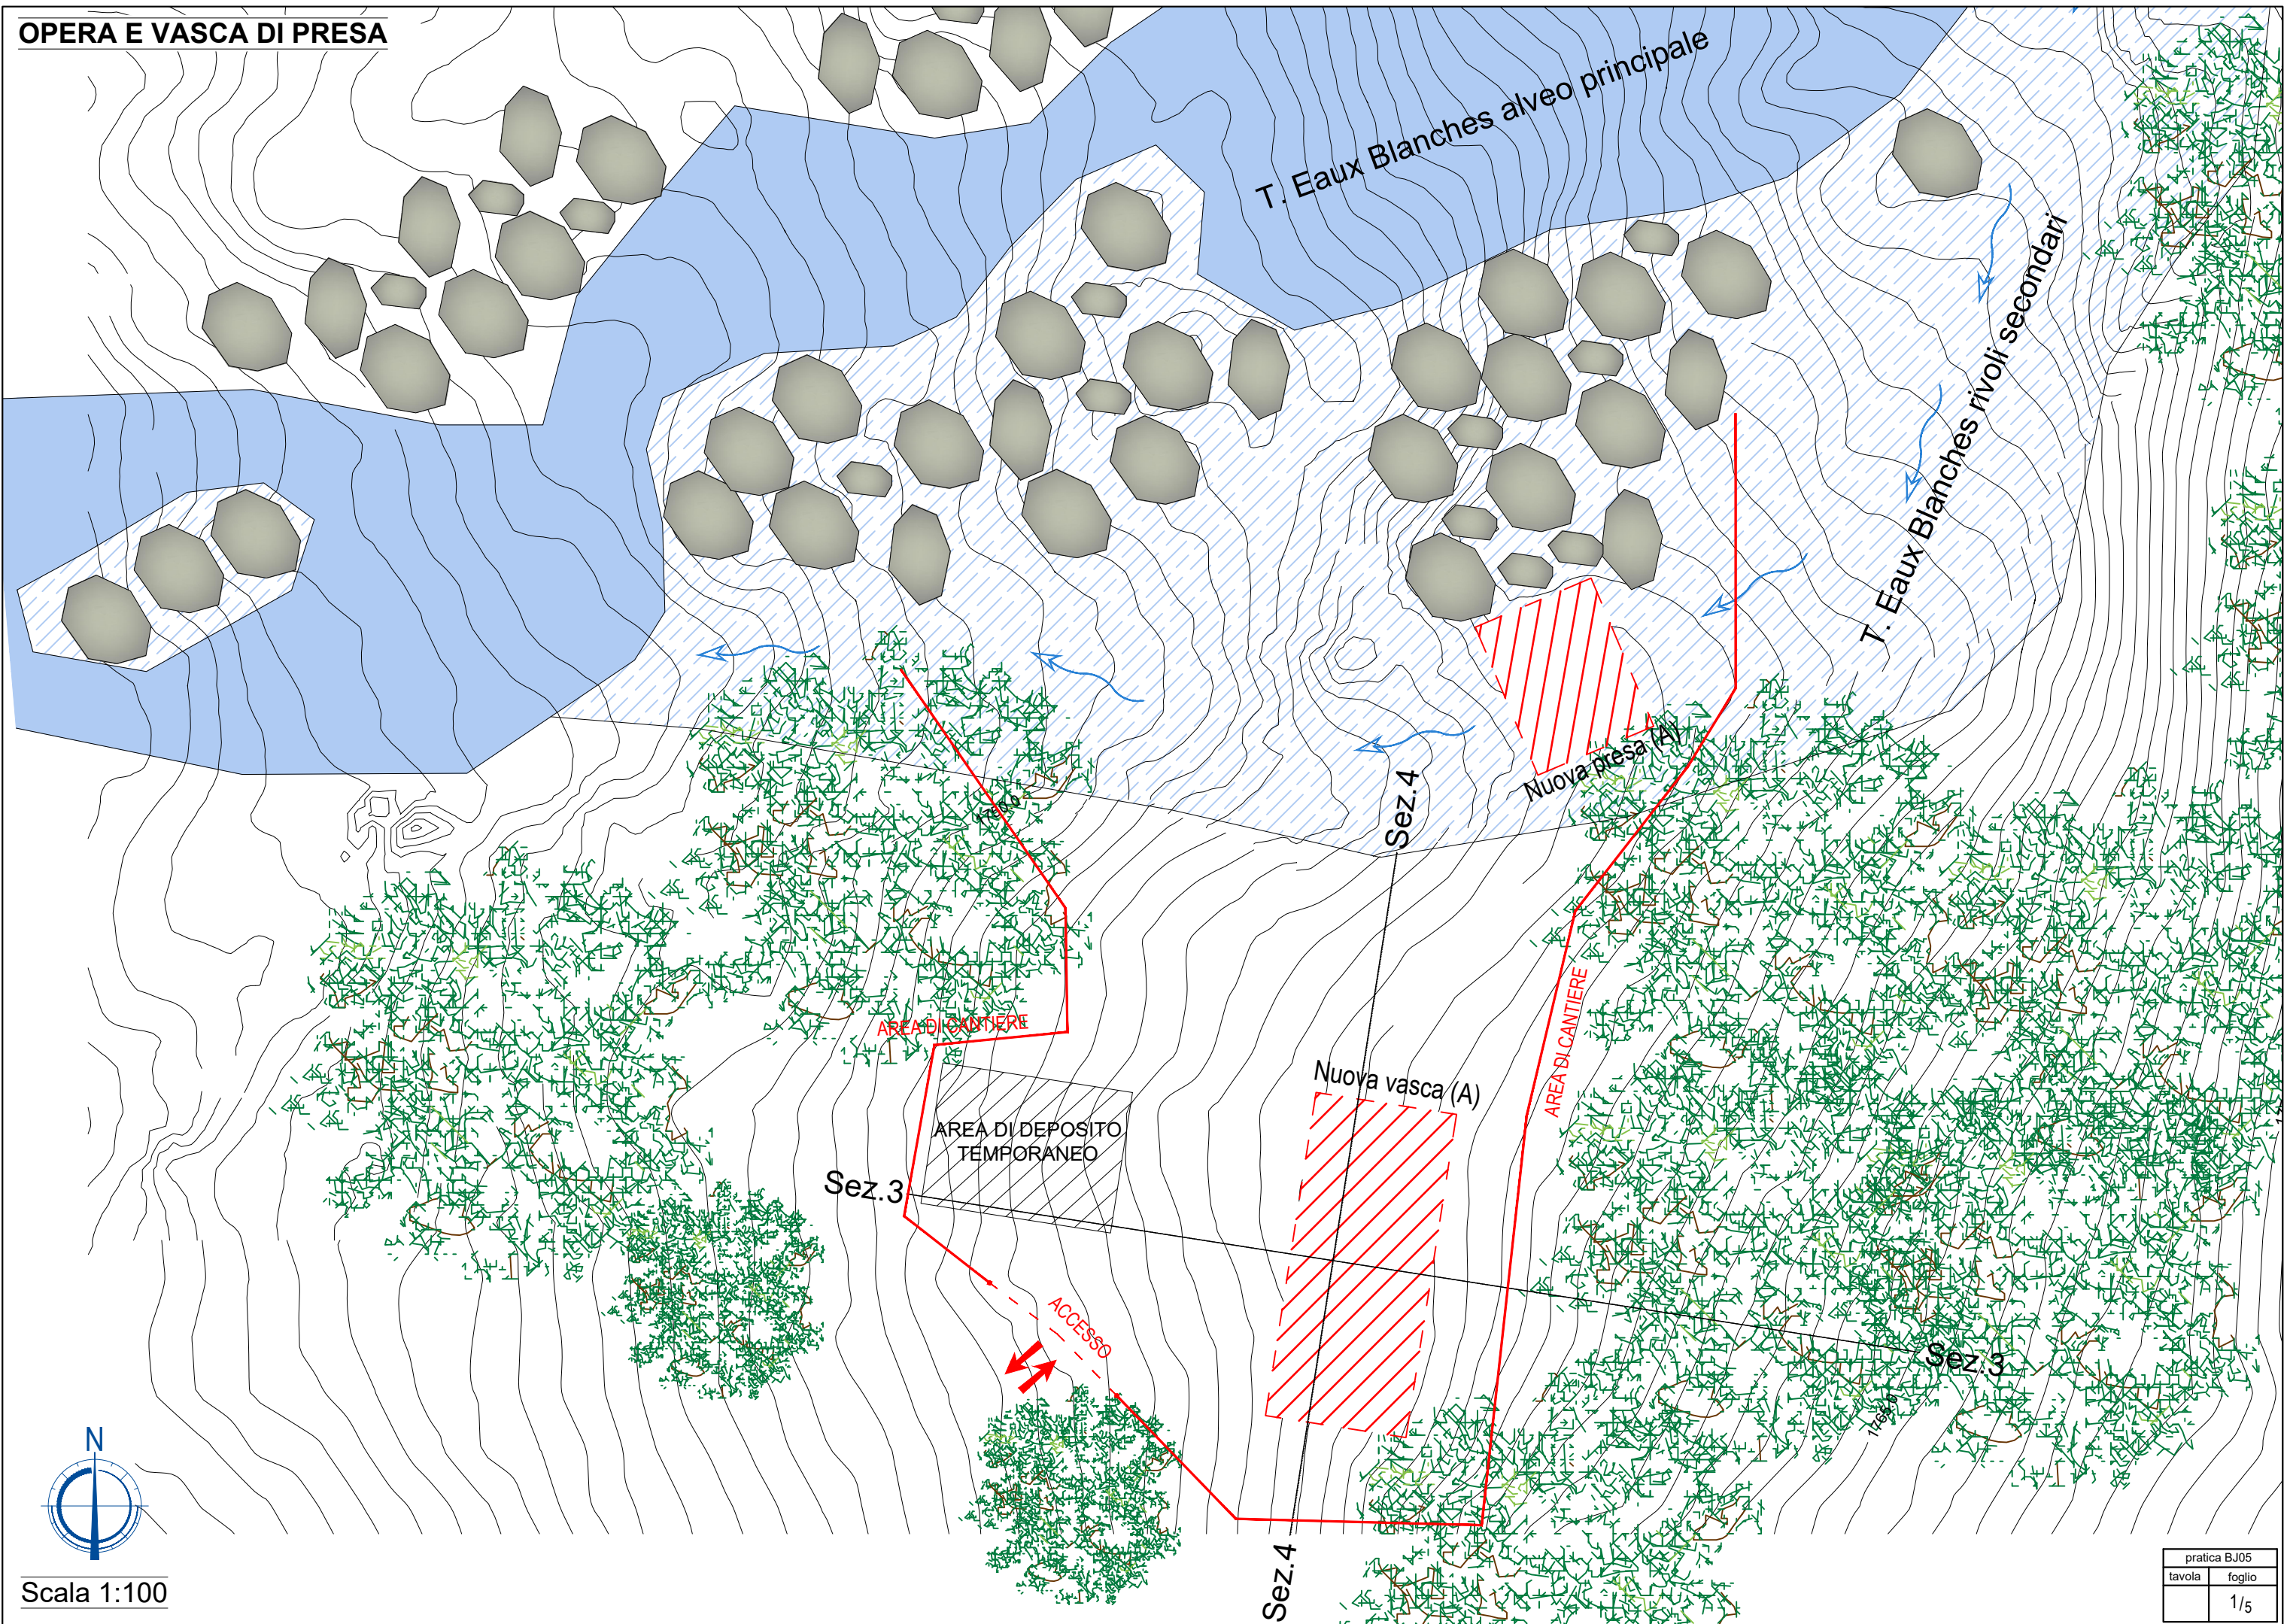


Scala 1:100

**SEZIONE AA**

SCALA 1:100

QT.RIF. 1750.0

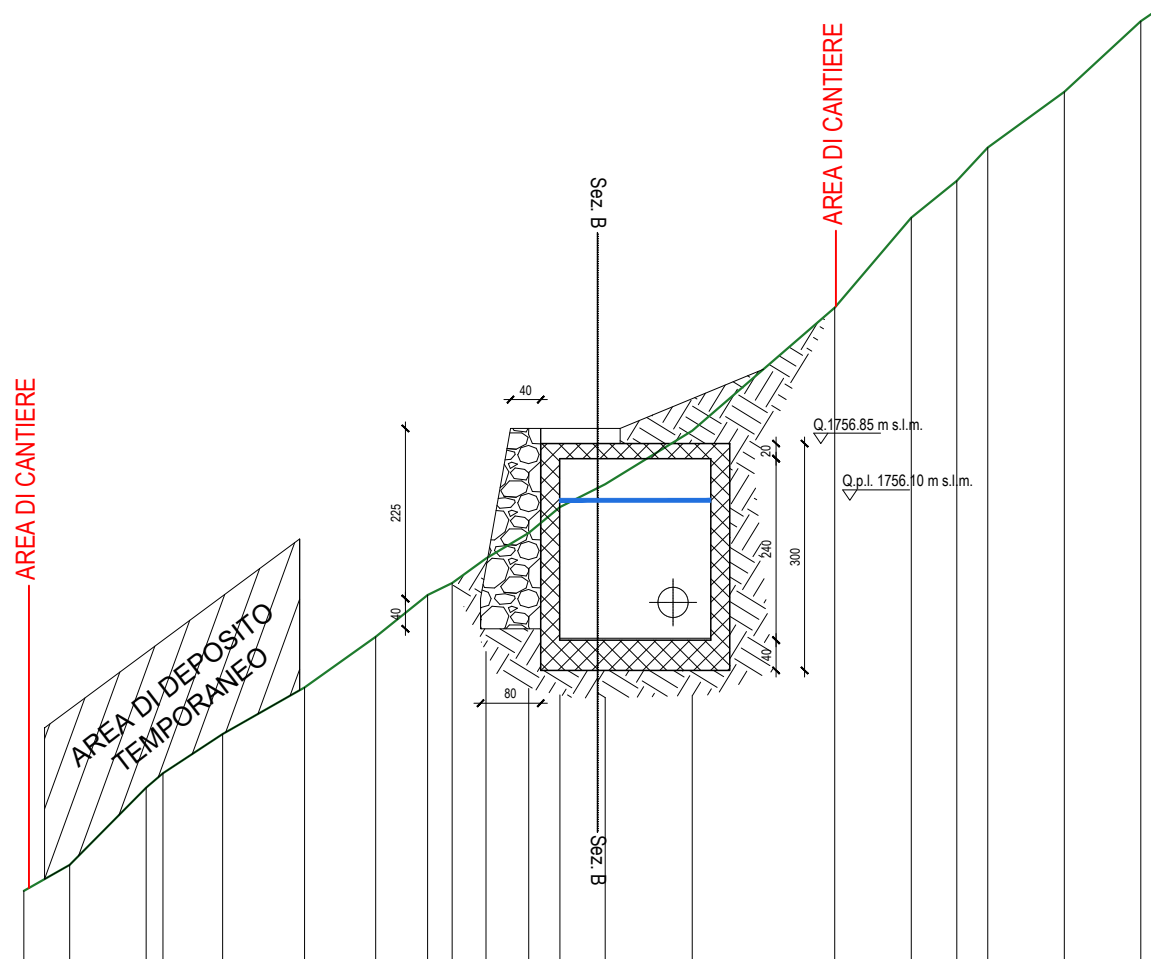


QUOTE TERRENO	1750.83	1751.28	1752.30	1752.49	1753.01	1753.62	1754.29	1754.85	1755.01	1755.33	1755.67	1756.01	1756.31	1757.02	1758.65	1759.84	1760.32	1760.77	1761.50	1762.44
DIST.PARZIALI TERRENO	0.61	1.01	0.32	0.79	1.08	0.94	0.69	0.33	0.45	0.57	0.41	0.60	1.15	1.89	1.01	0.60	0.41	1.01	1.01	
QUOTE PROGETTO											1756.85		1756.85							
DIST.PARZIALI PROGETTO												2.50								


**SEZIONE BB**

SCALA 1:100

QT.RIF. 1750.0

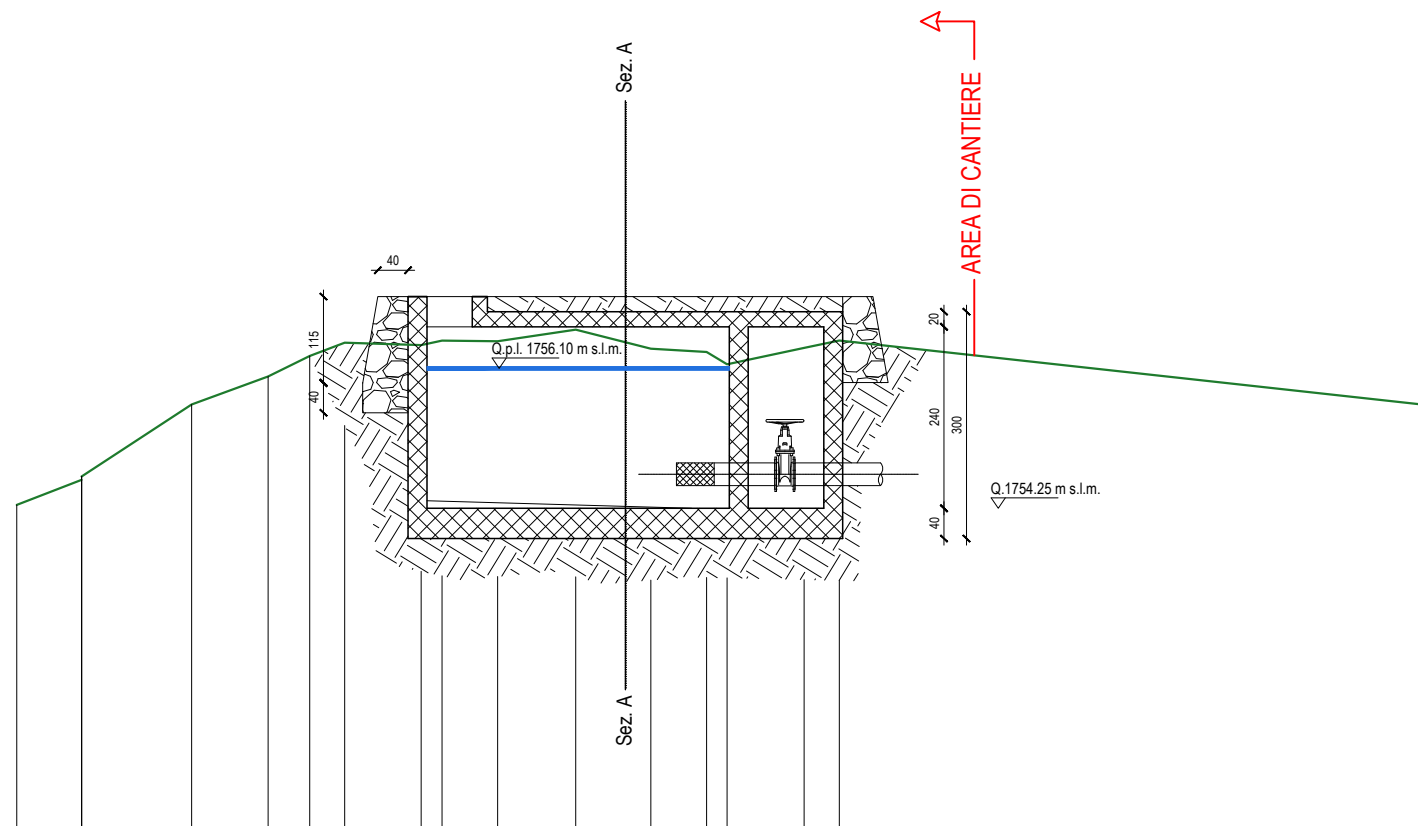

QUOTE TERRENO	1754.29	1754.63 1754.67	1755.02	1755.99	1756.26	1756.44	1756.41	1756.47	1756.46	1756.61	1756.96	1756.32	1756.15	1756.37	1756.47	1755.61
DIST.PARZIALI TERRENO	0.86	1.45	1.01	0.55	0.46	1.01	0.28	0.74	1.03	0.99	0.74	0.27	1.02	0.47	7.79	
QUOTE PROGETTO							1756.85							1756.85		
DIST.PARZIALI PROGETTO										5.75						

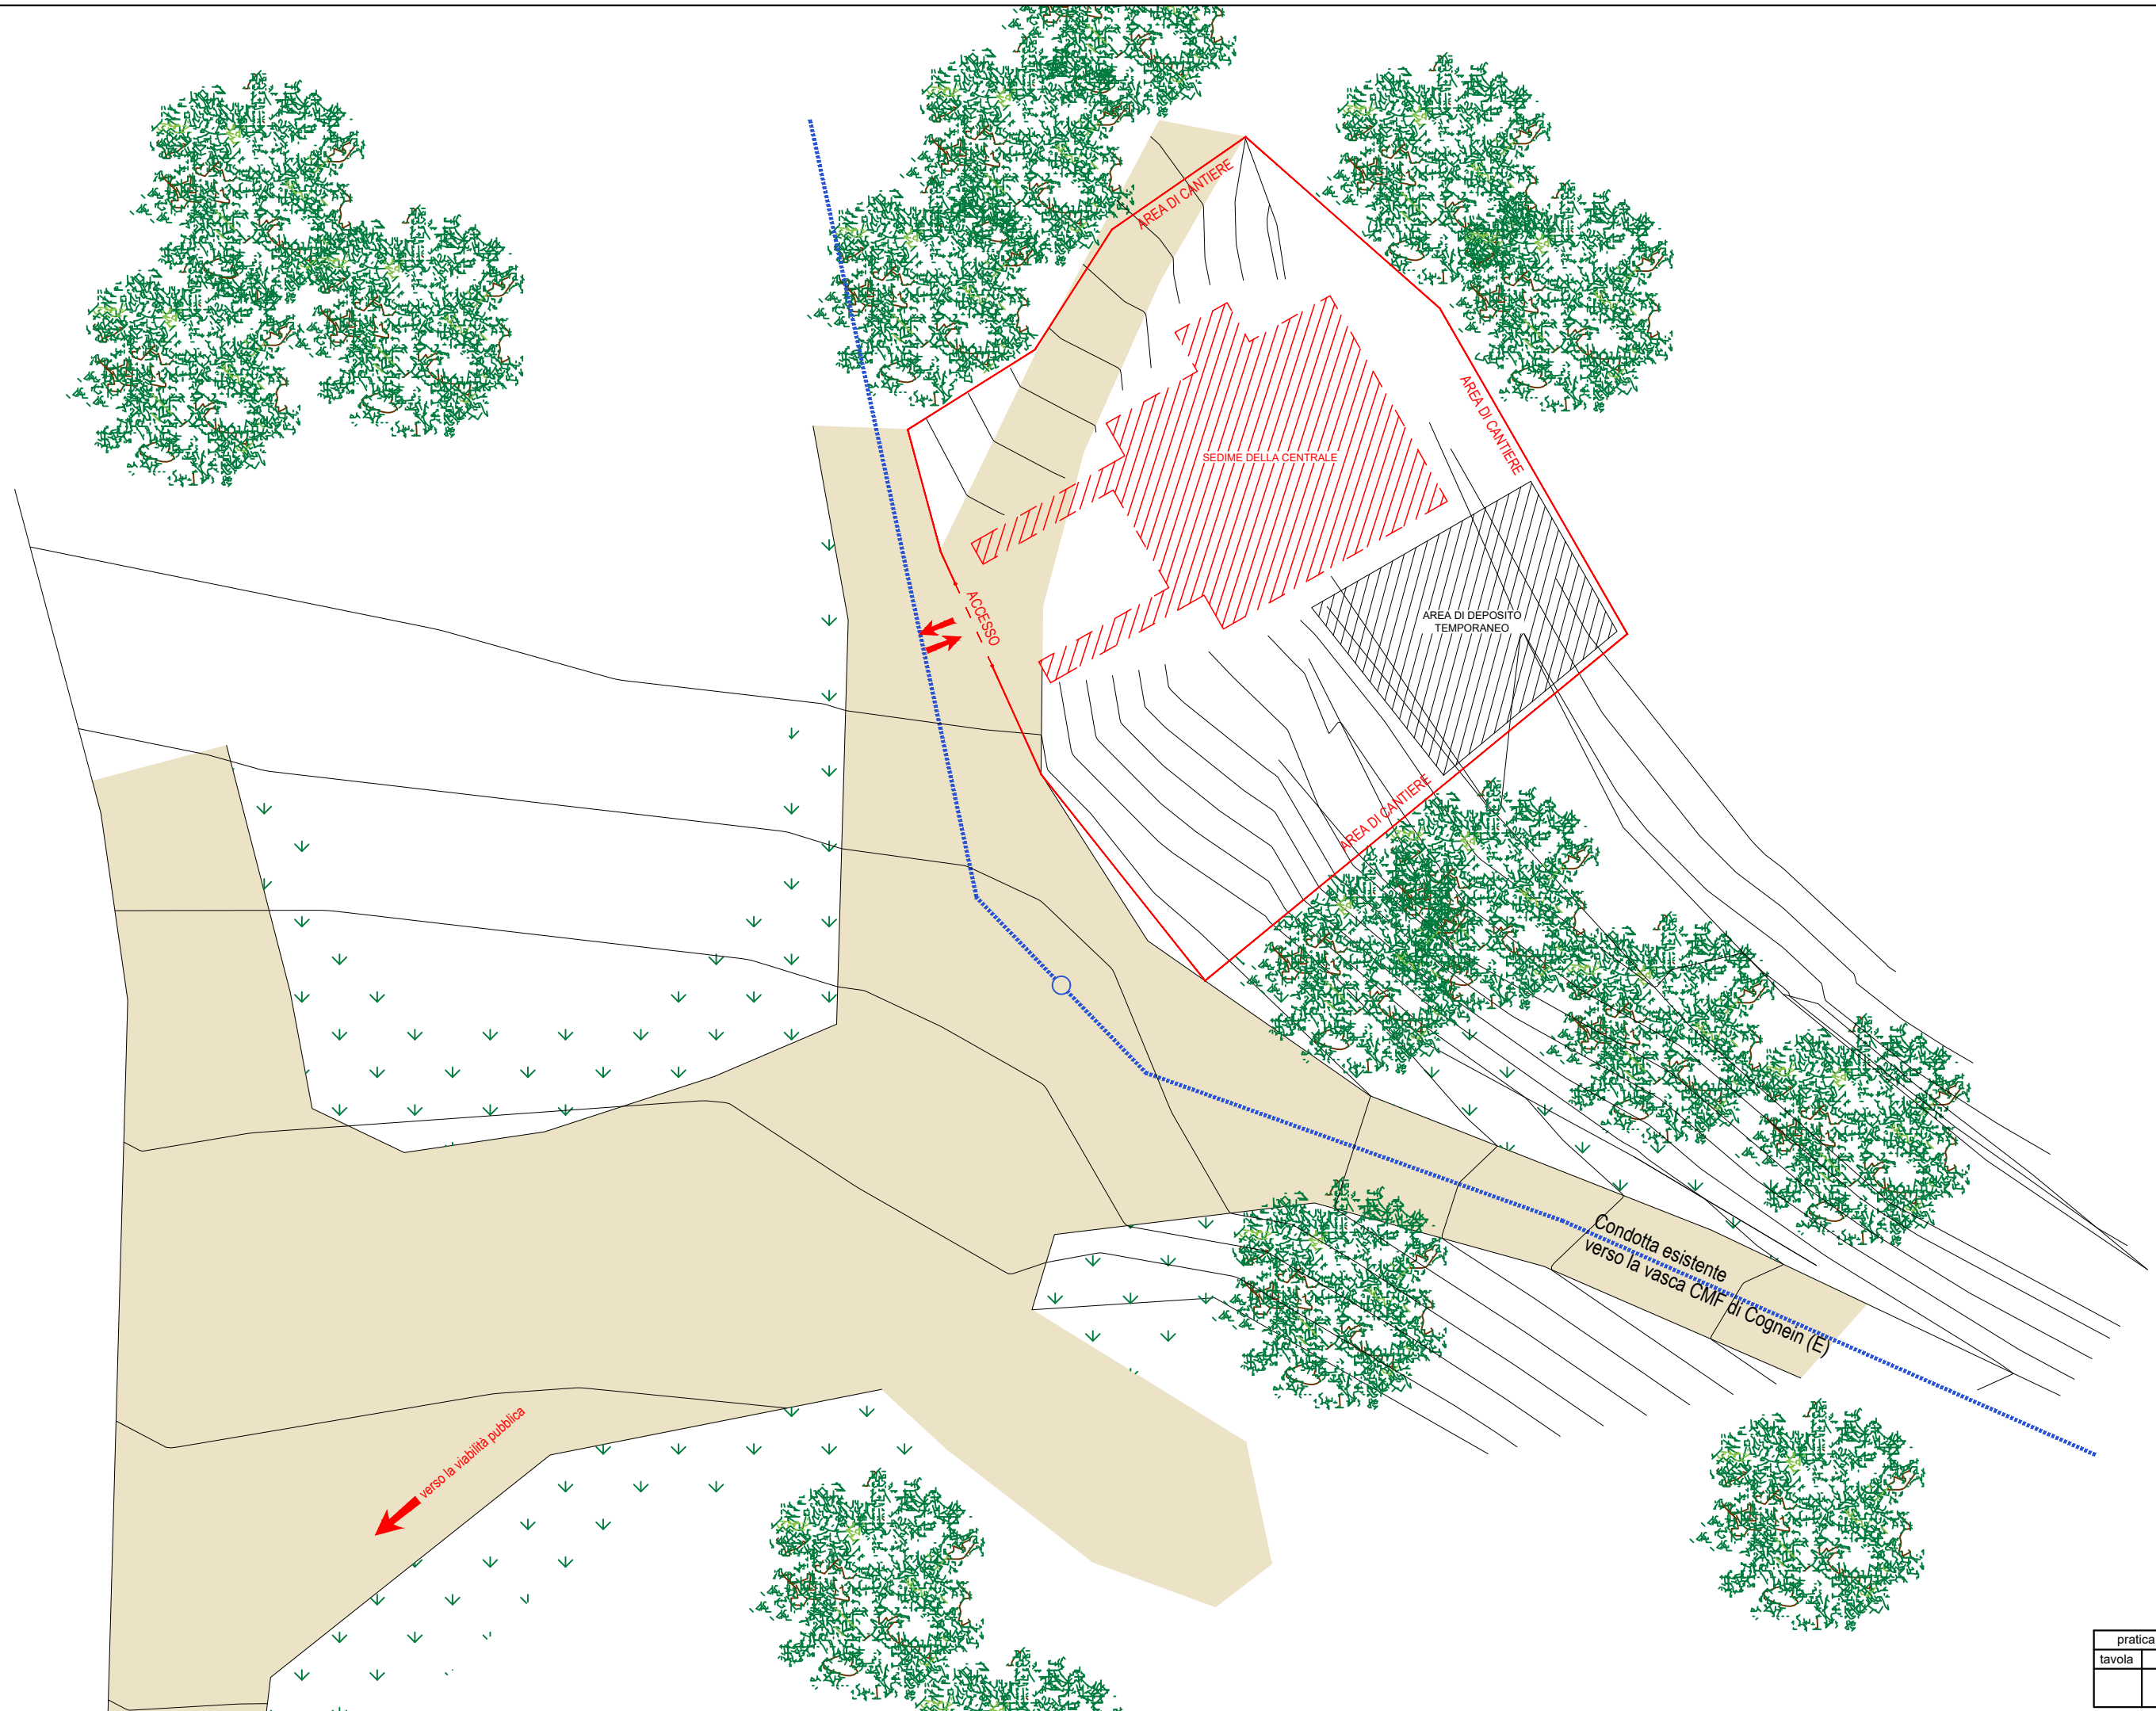

**CABINA DI SCAMBIO**

PARCHEGGIO PUBBLICO



ACCESSO

AREA DI CANTIERE

AREA DI DEPOSITO  
TEMPORANEO

SEDIME DELLA CABINA DI  
CONSEGNA

AREA DI CANTIERE

AREA DI CANTIERE

viabilità comunale verso fraz. Glassier

Viabilità verso frazione Rey

Molok per la raccolta differenziata dei RSU



Scala 1:100