


Ortofoto - 1:250



Planimetria catastale - 1:500

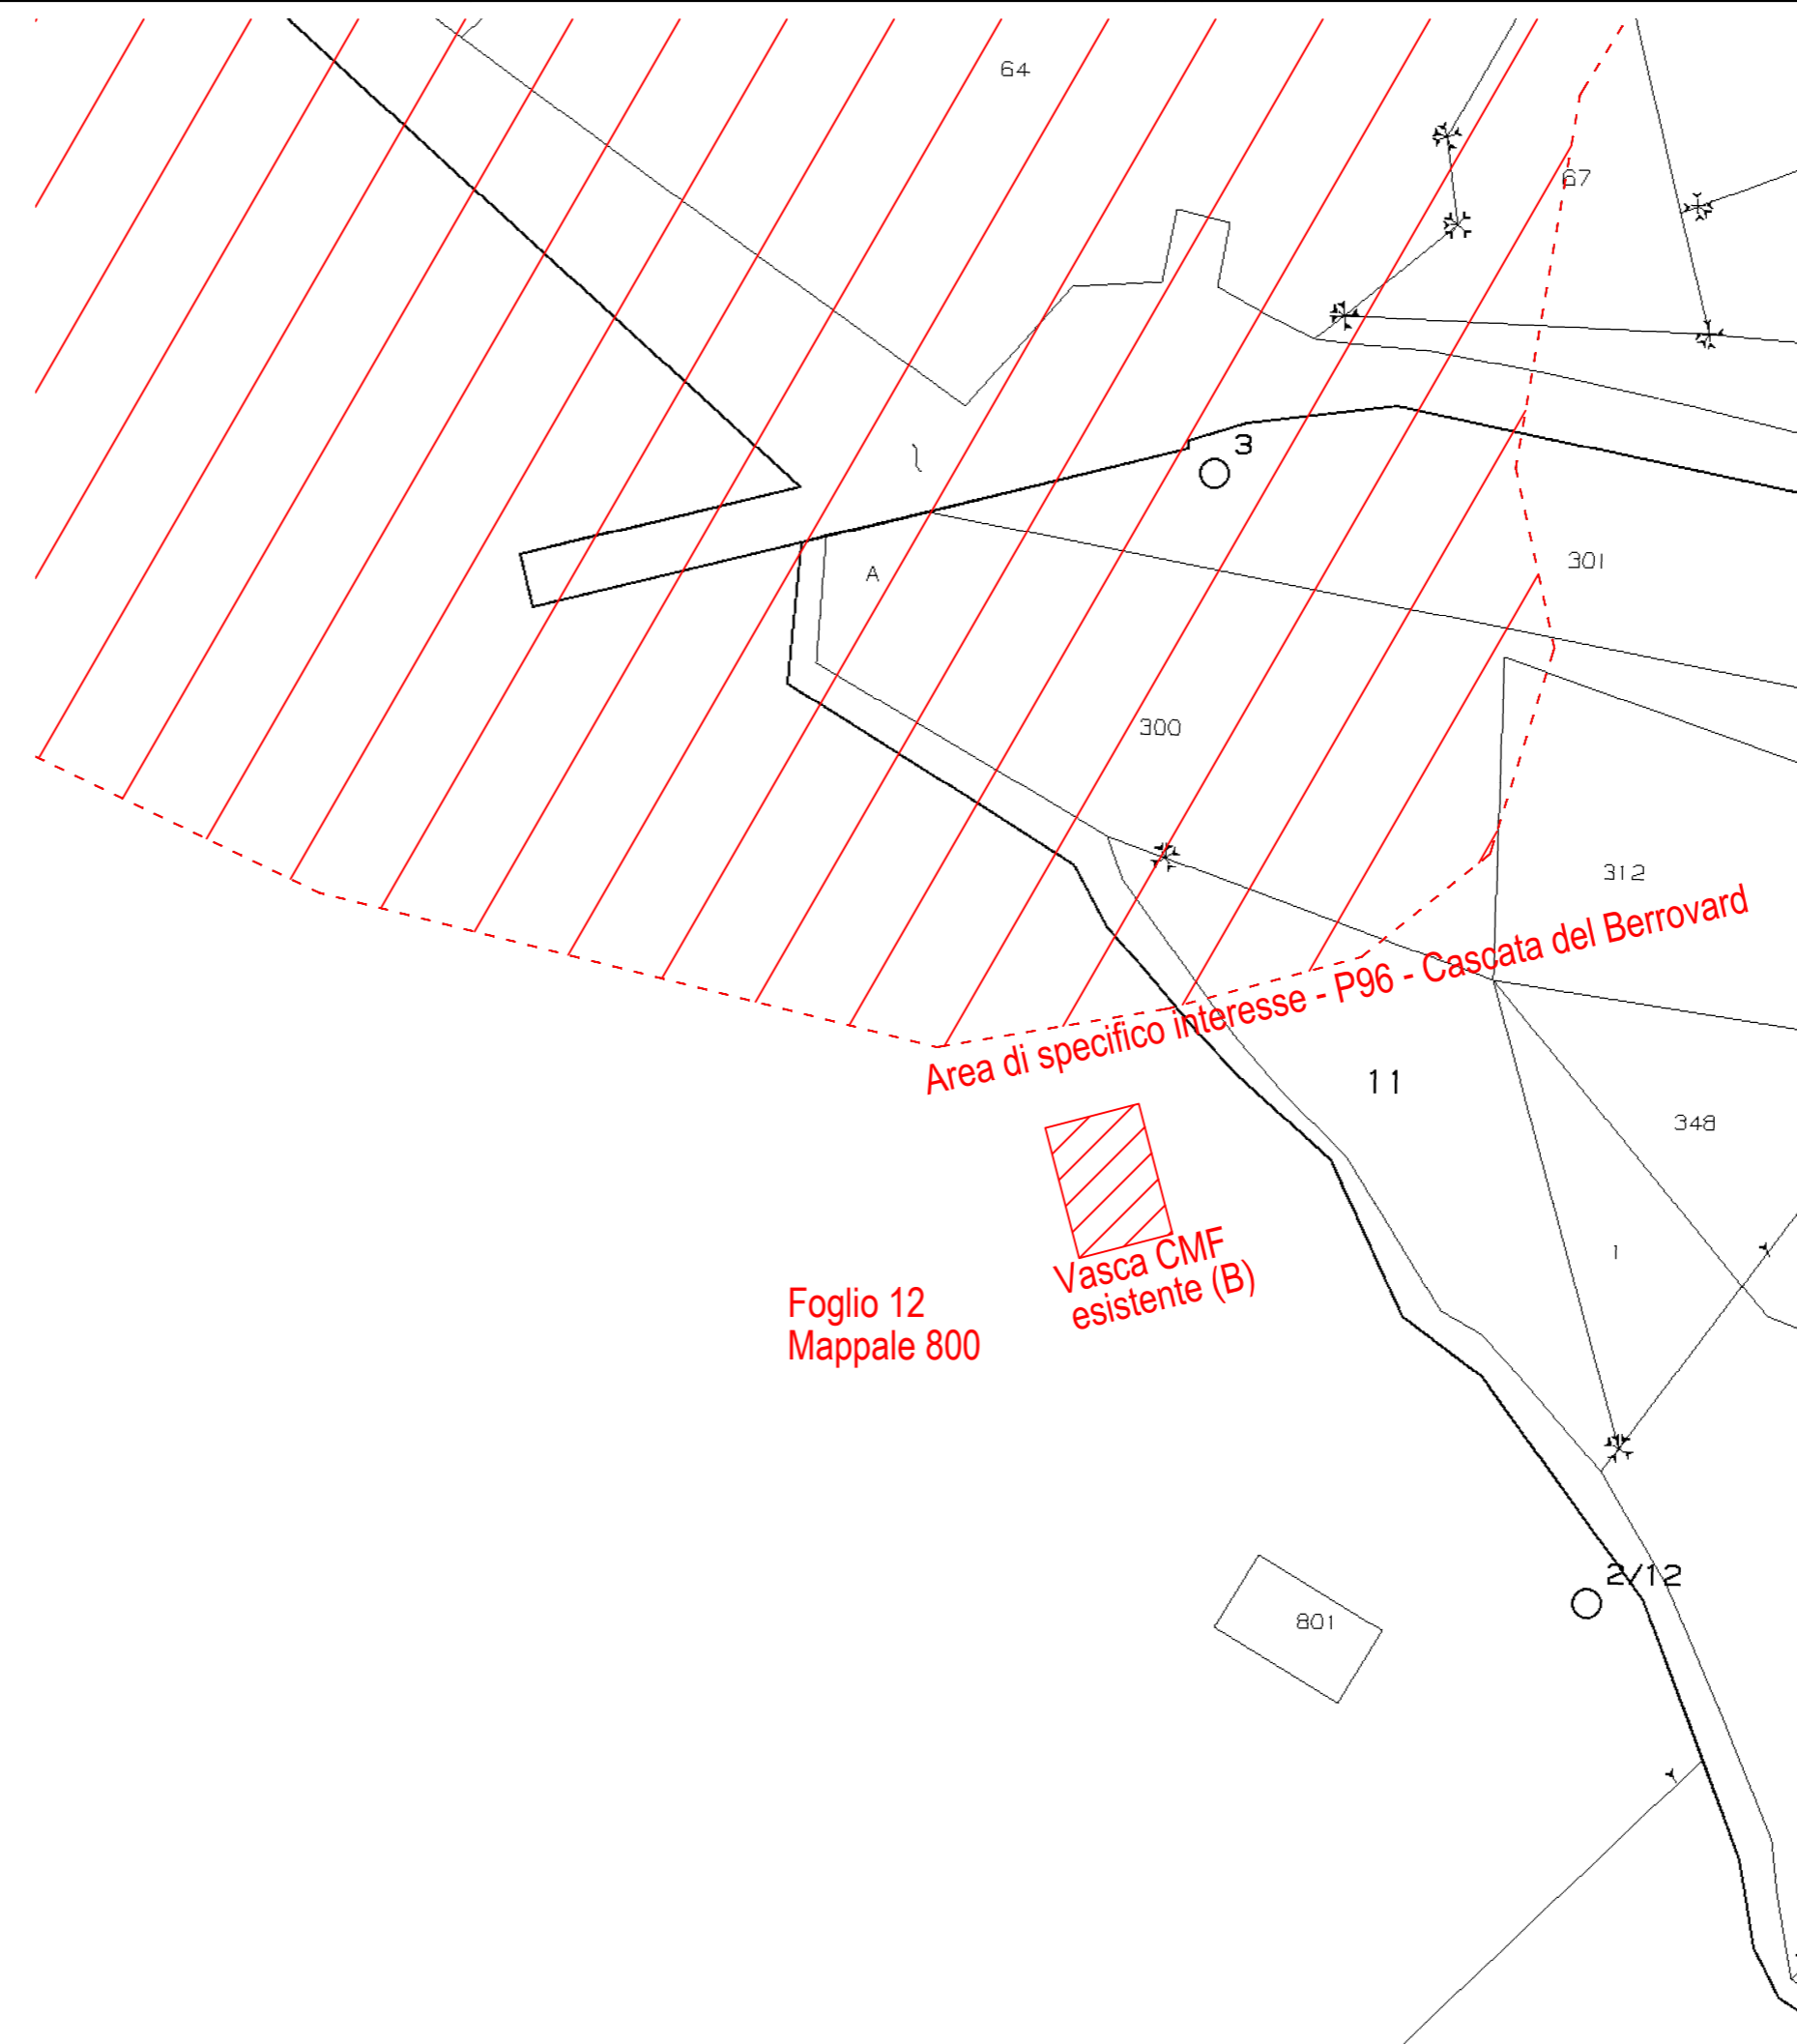


F1 - Vasca esistente, ingresso condotta



F2 - Vasca esistente, prospetto est



F3 - Vasca esistente, vasca di carico

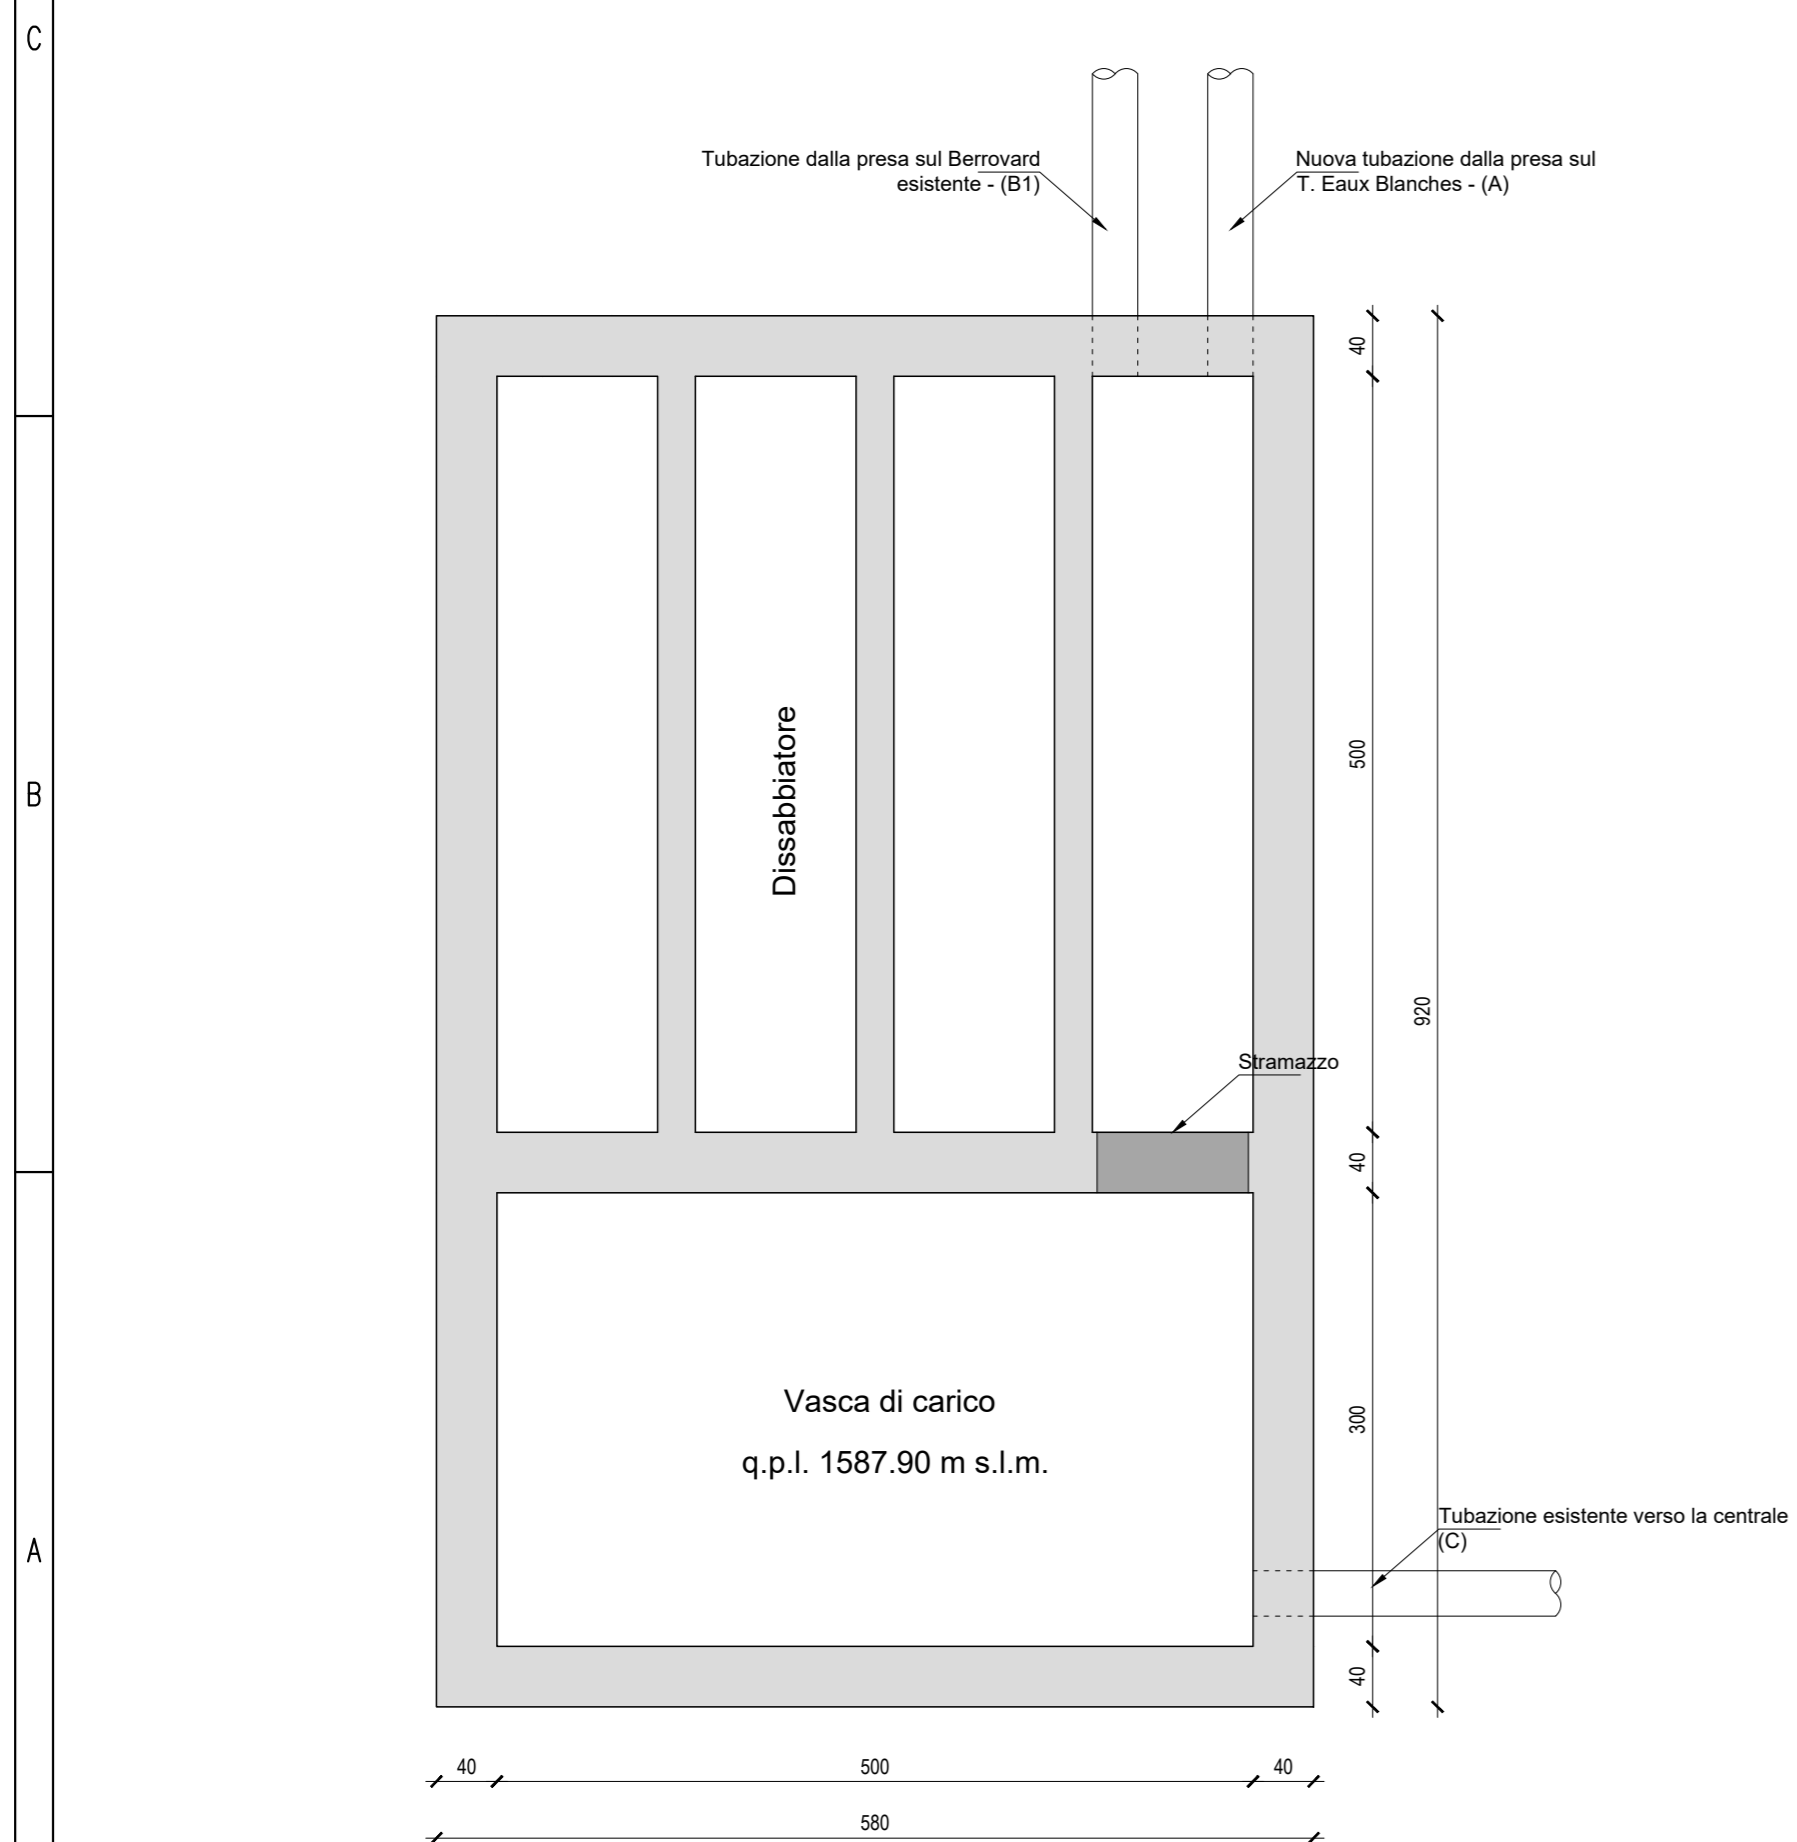

Planimetria di rilievo - 1:50



F4 - Vasca esistente, dissabbiatore



F5 - Pozzetto esistente



F6 - Presa del CMF

 Regione Autonoma Valle d'Aosta Regione Autonoma Valle d'Aosta Comune di Ollomont	COMMITTENTE  ceab <small>compagnia energetica alto buthier s.r.l.</small> Compagnia Energetica Alto Buthier S.r.l. Frazione La Chenal, 6 11010 Doues (AO)
	OGGETTO REALIZZAZIONE DI CENTRALE IDROELETTRICA IN COMUNE DI OLLOMONT PROGETTO DEFINITIVO
DATA: DICEMBRE 2019 AGG: SCALA: RIF.TO: BJ 05	<div style="text-align: center;"> DISEGNI DELLE PRINCIPALI OPERE D'ARTE - VASCA DI CARICO CMF ESISTENTE </div> <div style="text-align: right; font-size: 24px; font-weight: bold;"> D.04_B </div>
 Via Malherbes, 8 - 11010 Aosta (AO) Tel. 0165.548844 Fax. 0165.548844 joelc@tiscali.it	 faber ingegneria associazione professionale Via Malherbes, 8 11100 Aosta (AO) Tel. 0165.548844 Fax. 0165.548844 magliano@faberingegneria.it