



Comune
di Ollomont

COMMITTENTE



Compagnia Energetica Alto Buthier S.r.l.

Frazione La Chenal, 6
11010 Doues (AO)



OGGETTO

**REALIZZAZIONE DI CENTRALE IDROELETTRICA
IN COMUNE DI OLLOMONT**

PROGETTO DEFINITIVO

DATA: DICEMBRE 2019

AGG: 15 GENNAIO 2020

SCALA:

RIF.TO: BJ 05

**SCHEMA
FUNZIONALE**

D.05


Joël Créton
i n g e g n e r e

Via Malherbes, 8 - 11010 Aosta (AO)
Tel. 0165.548844
Fax. 0165.548844
joelc@tiscali.it



faber ingegneria
associazione professionale
Via Malherbes, 8
11100 Aosta (AO)
Tel. 0165.548844
Fax. 0165.548844
magliano@faberingegneria.it

SCHEMA FUNZIONALE E INTERAZIONI CON CORPI IDRICI E INFRASTRUTTURE IDRAULICHE ESISTENTI SUL TERRITORIO

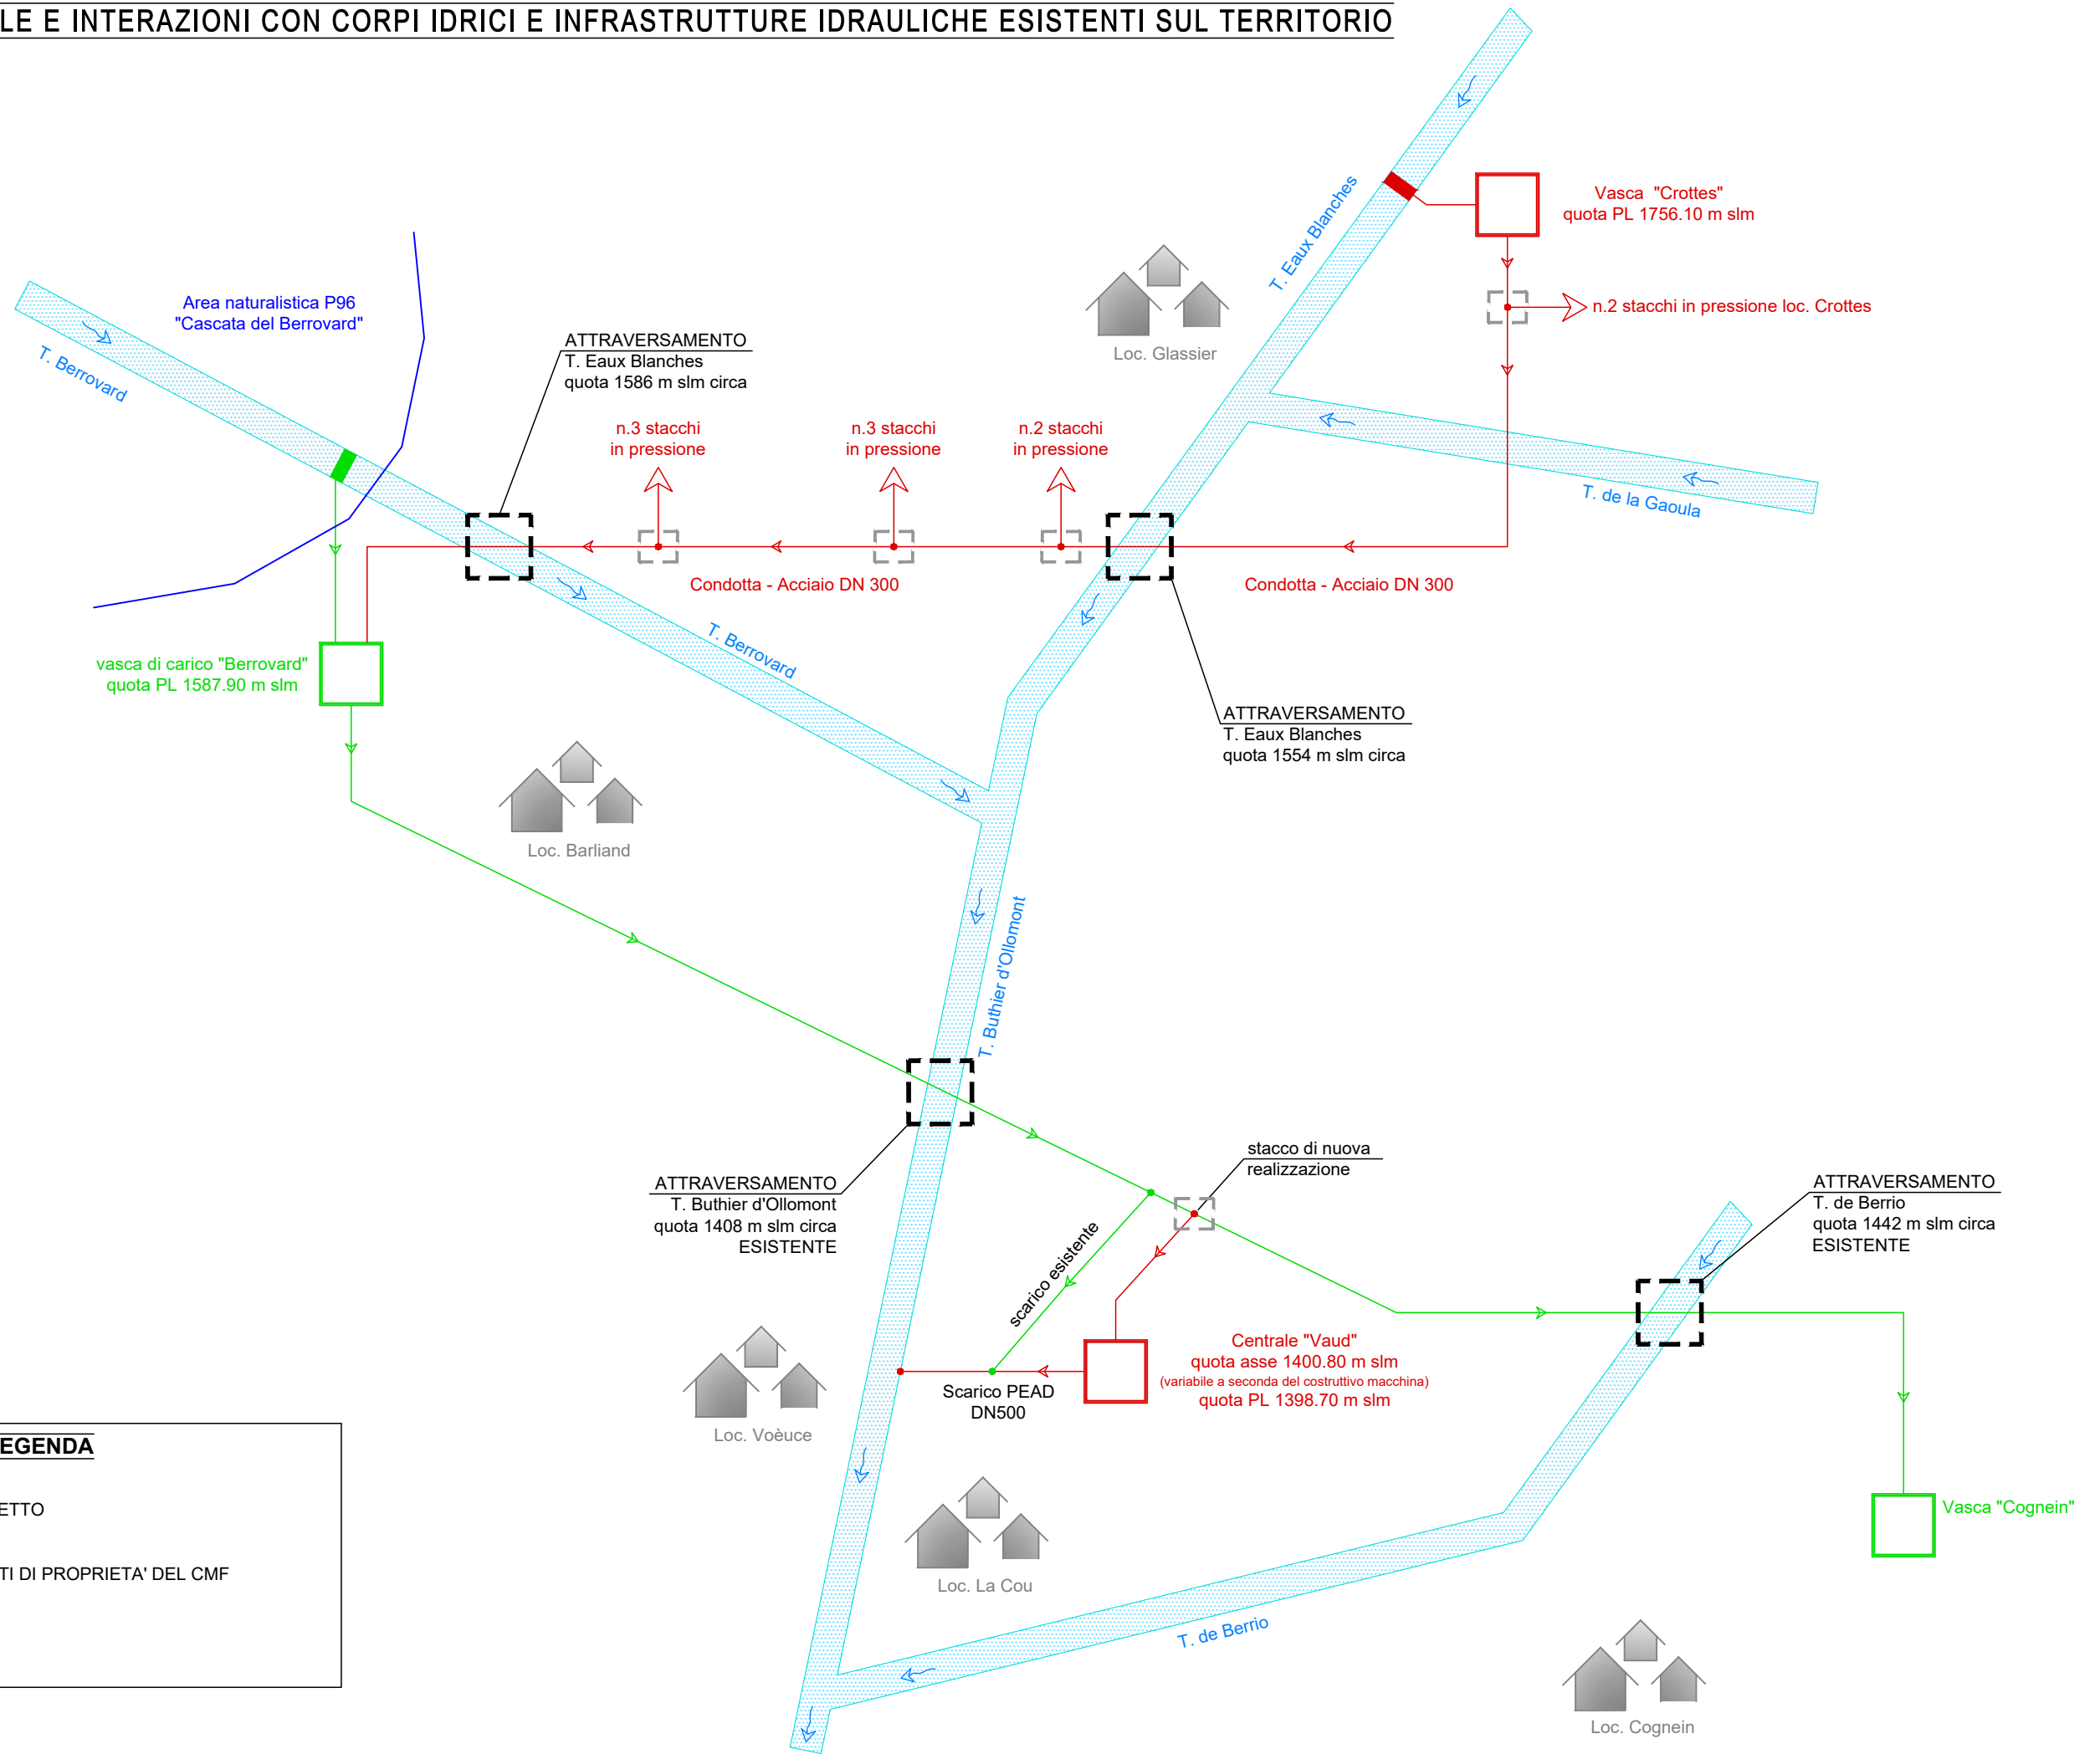

LEGENDA

- OPERE IN PROGETTO
- OPERE ESISTENTI DI PROPRIETA' DEL CMF
- IDROGRAFIA