


MEVAL S.r.l.
Loc. Mure, 12 - ISSOGNE
(AO)

DOMANDA di A.I.A.
Ex art. 29 ter D.Lgs.
152/06

Rev. 0 del 26/02/2020

LAY-OUT IMPIANTI

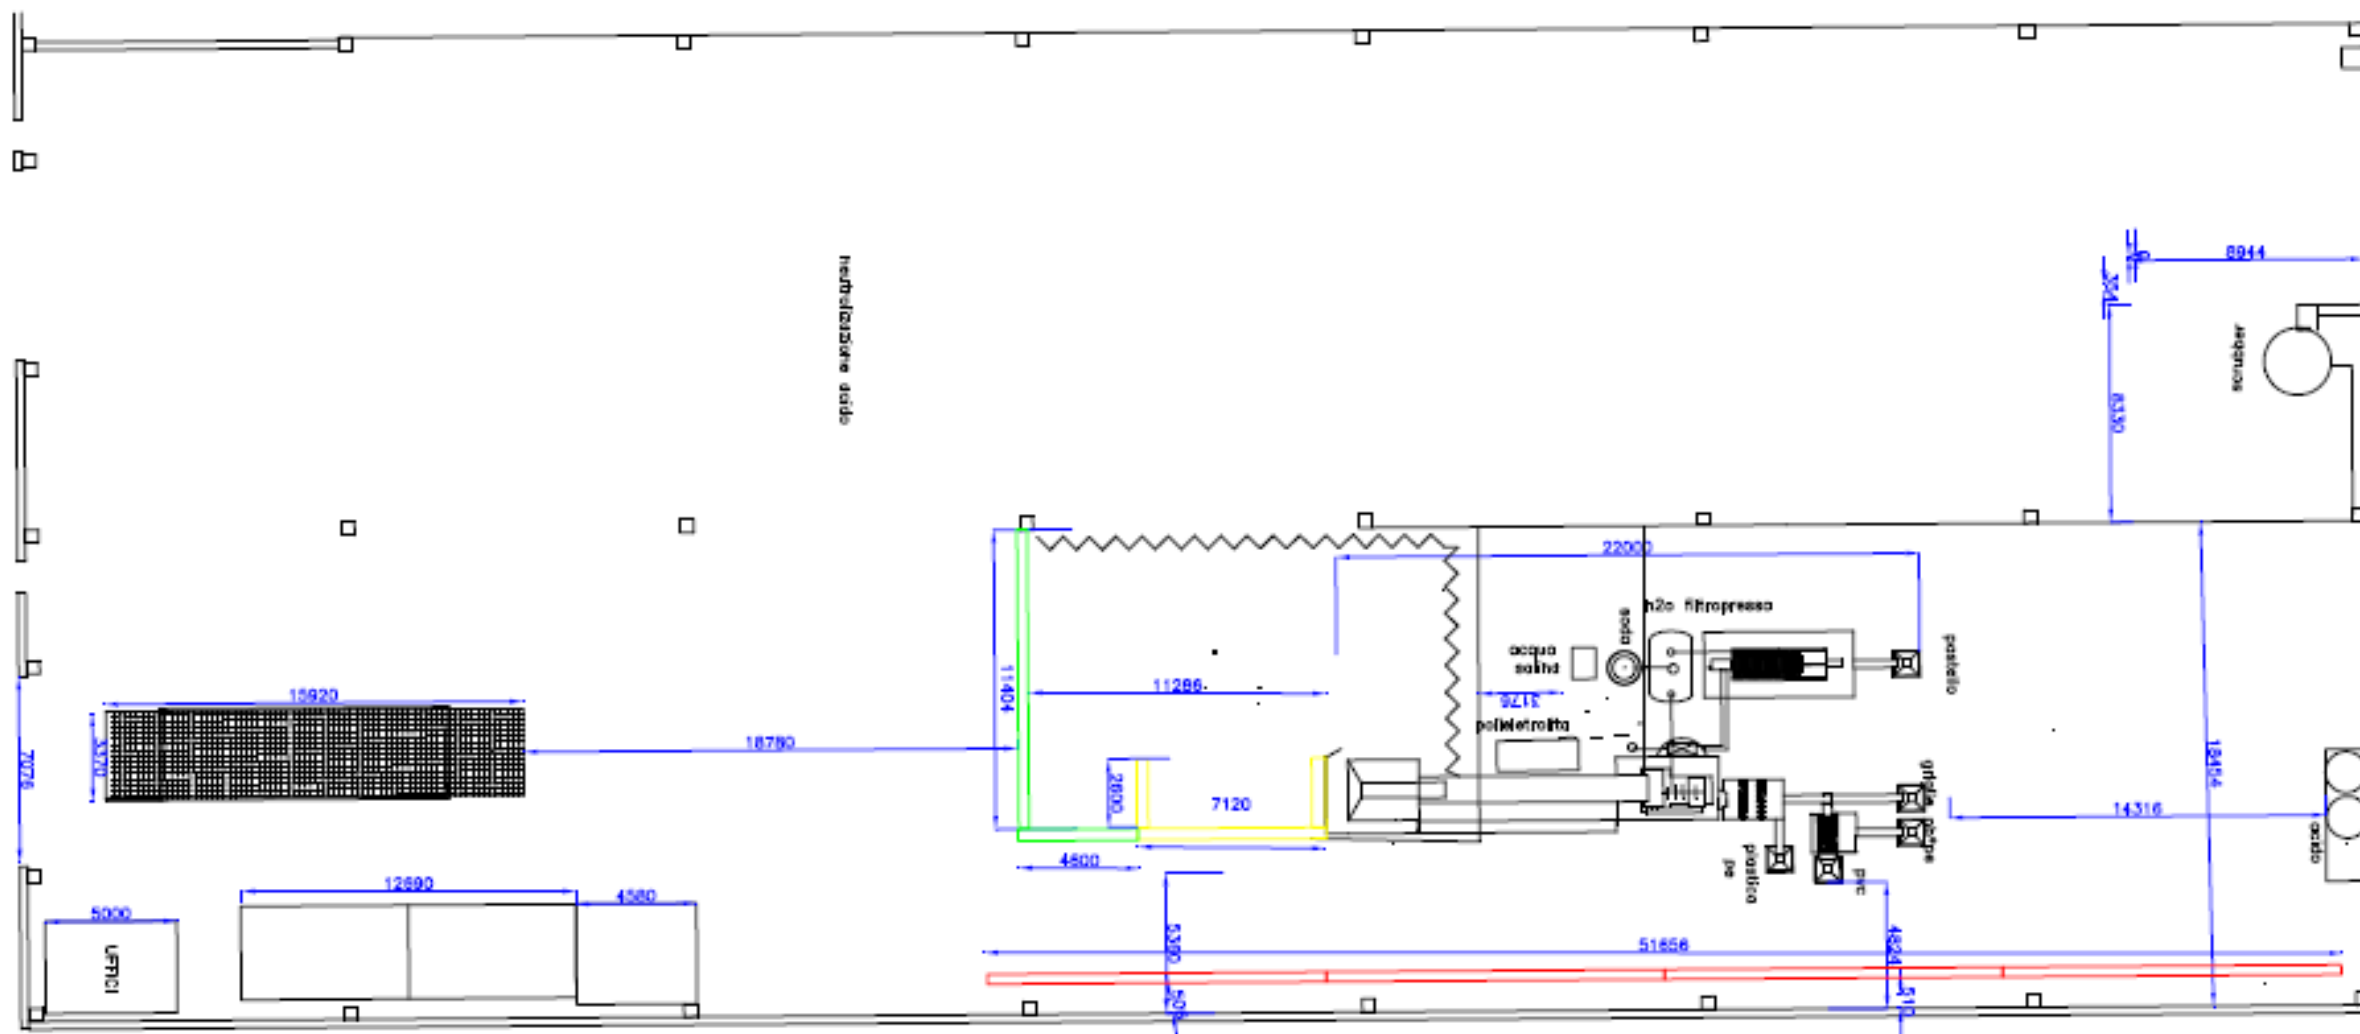

- = new jersey altezza 40/50 cm delimitatore area di scarico (sviluppo circa 16 m.l.)
- = new jersey altezza 70/100 cm delimitatore area pedonale e protezione perimetrale sversamenti (sviluppo circa 50 m.l.)
- = new jersey altezza 180/200 cm delimitatore zona di stoccaggio aspirata (sviluppo circa 12,5 m.l.)
- = zona da definire (cunetta di riporto altezza 5-8 cm bombata)

Proteus



A. Lorenzini

A04a