


LEGENDA

- SZ1= recupero R4
area movimentazione e
carico impianto
- SZ2= impianto recupero
e uscita rifiuti/MPS/EOW
- SZ3 = messa in riserva
R13 cassonetti
- SZ4 = rifiuti /EOW in uscita
(pericolosi e non)
- SZ5 = rifiuti (serbatoi acido)
- SZ6 = cassoni MPS/EOW
(plastica pulita)

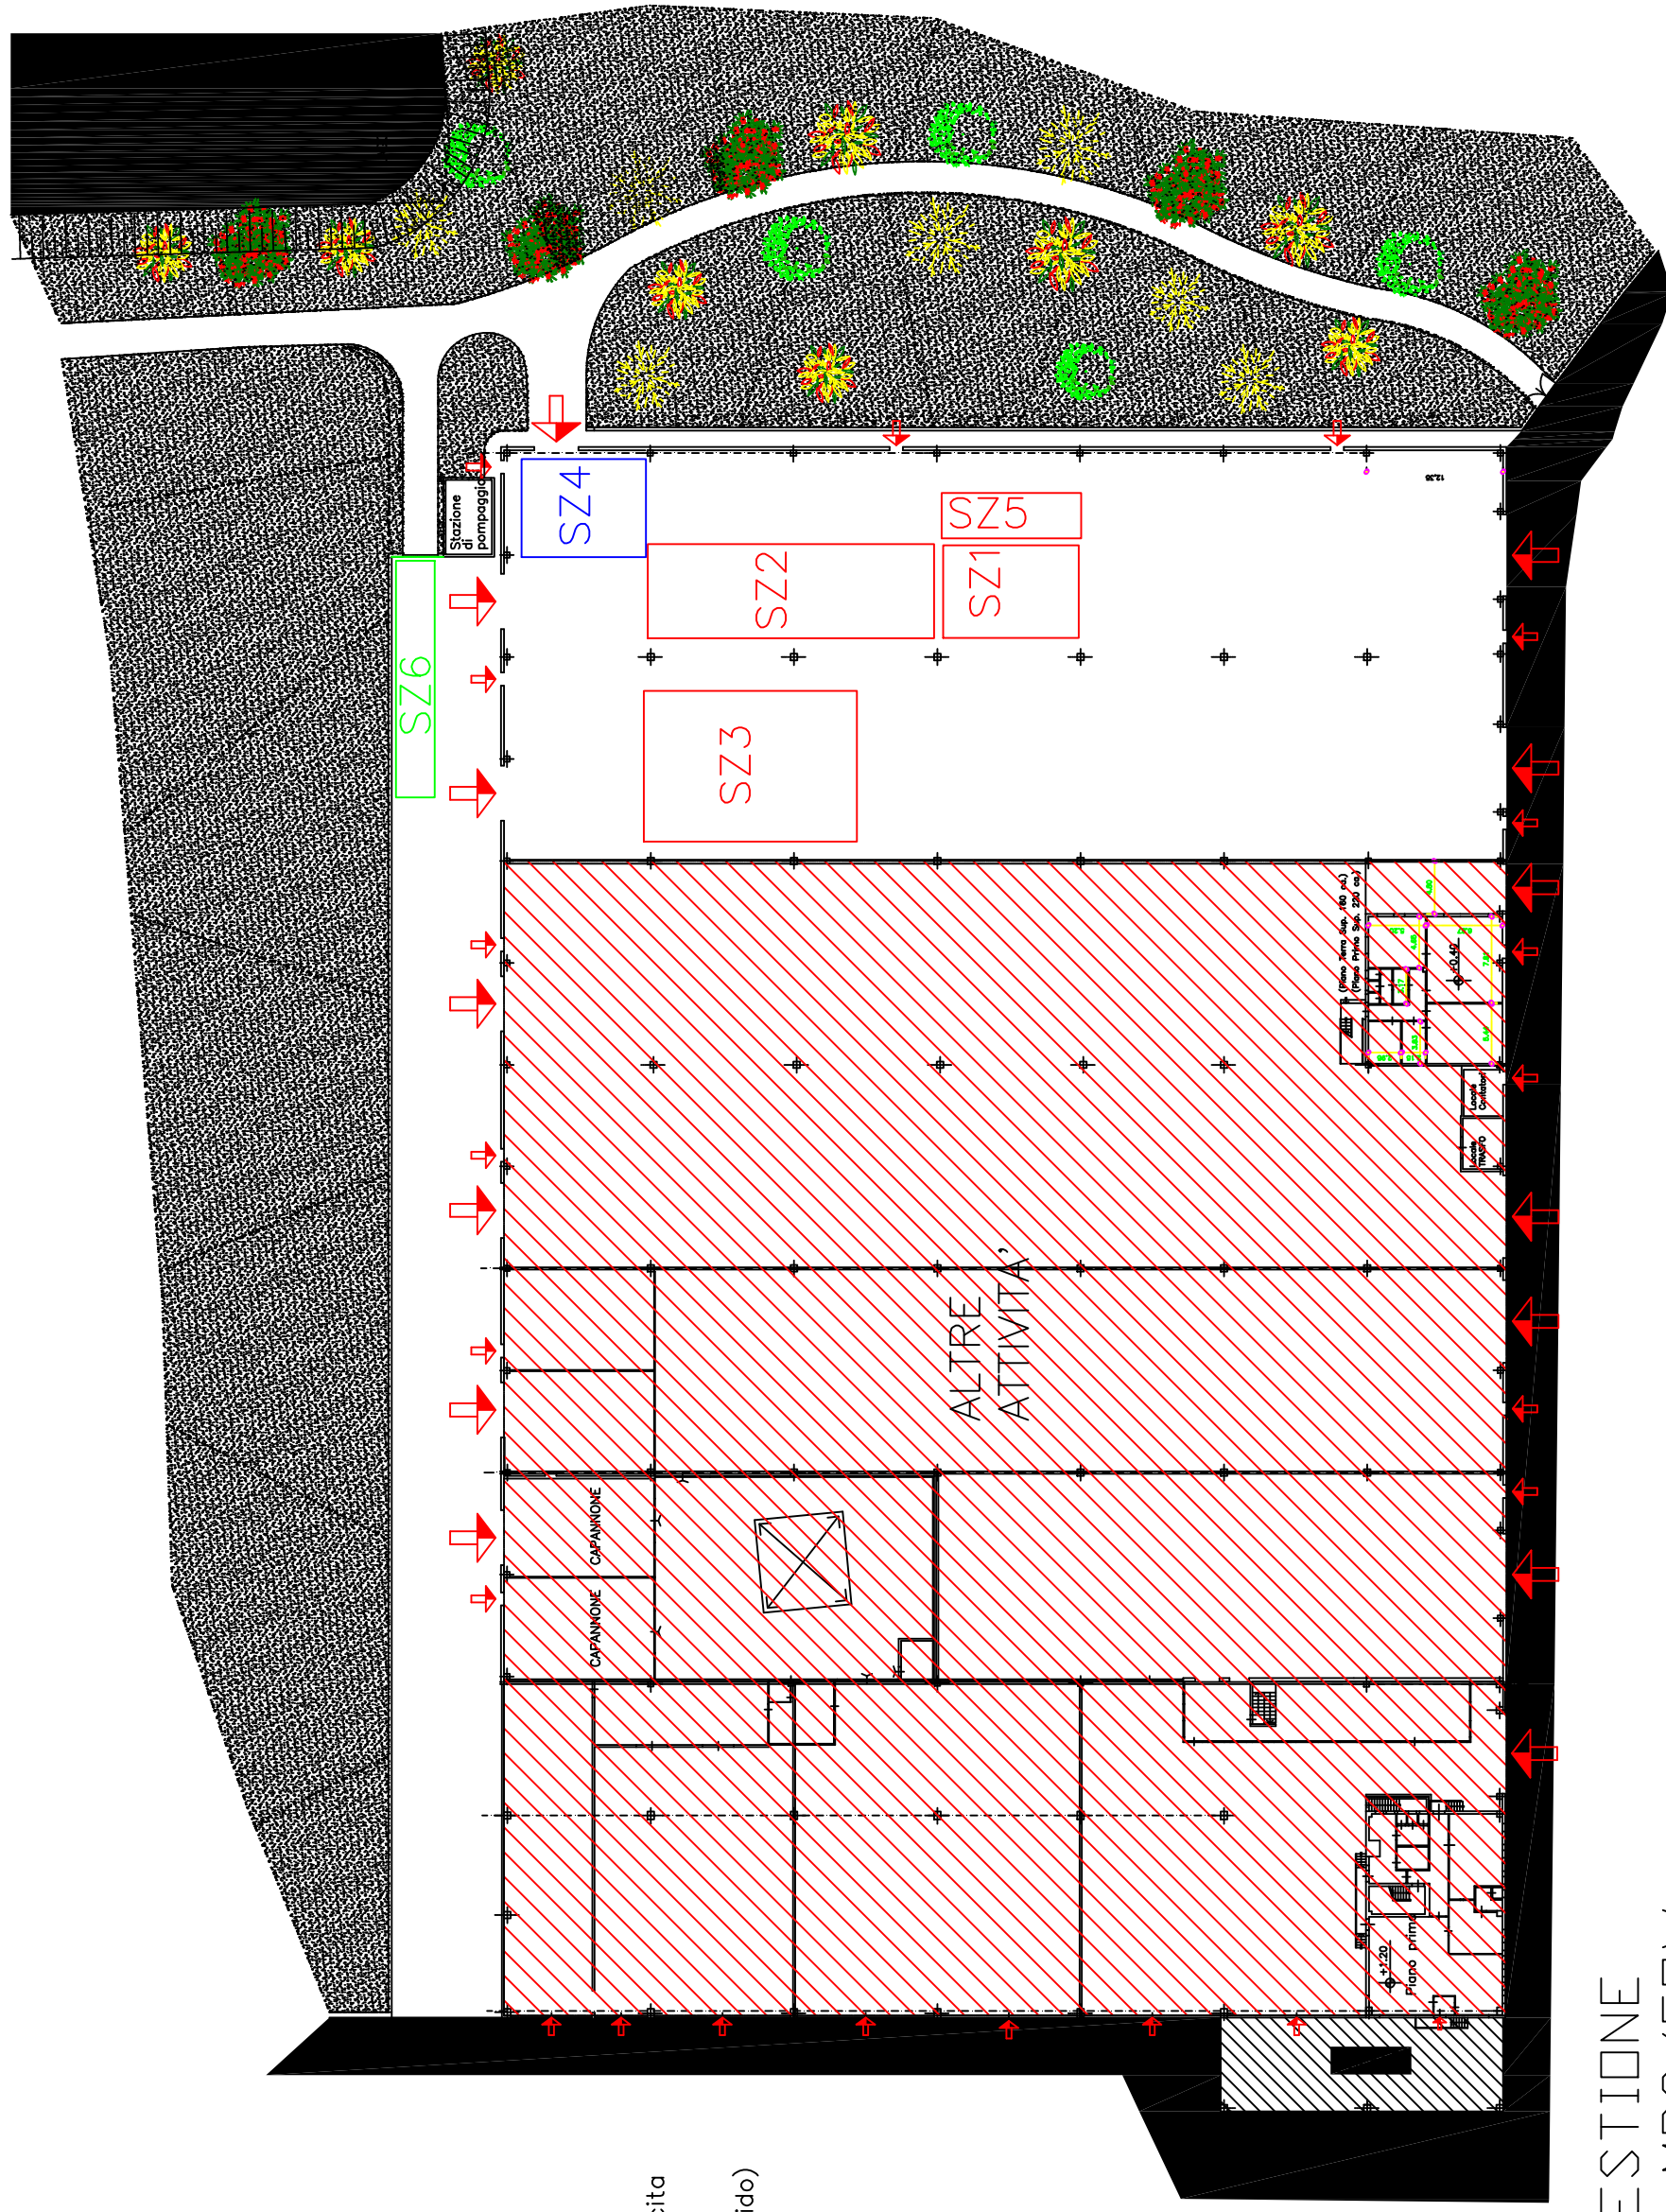

AREE GESTIONE
RIFIUTI E MPS/EOW



MEVAL S.r.l.,
Località Mure, 12 - Issogne (AD)

data: 26/02/2020

A11
Domanda di A.I.A. ex art.29-ter
del D.Lgs.152/2006

scala: 1:500