



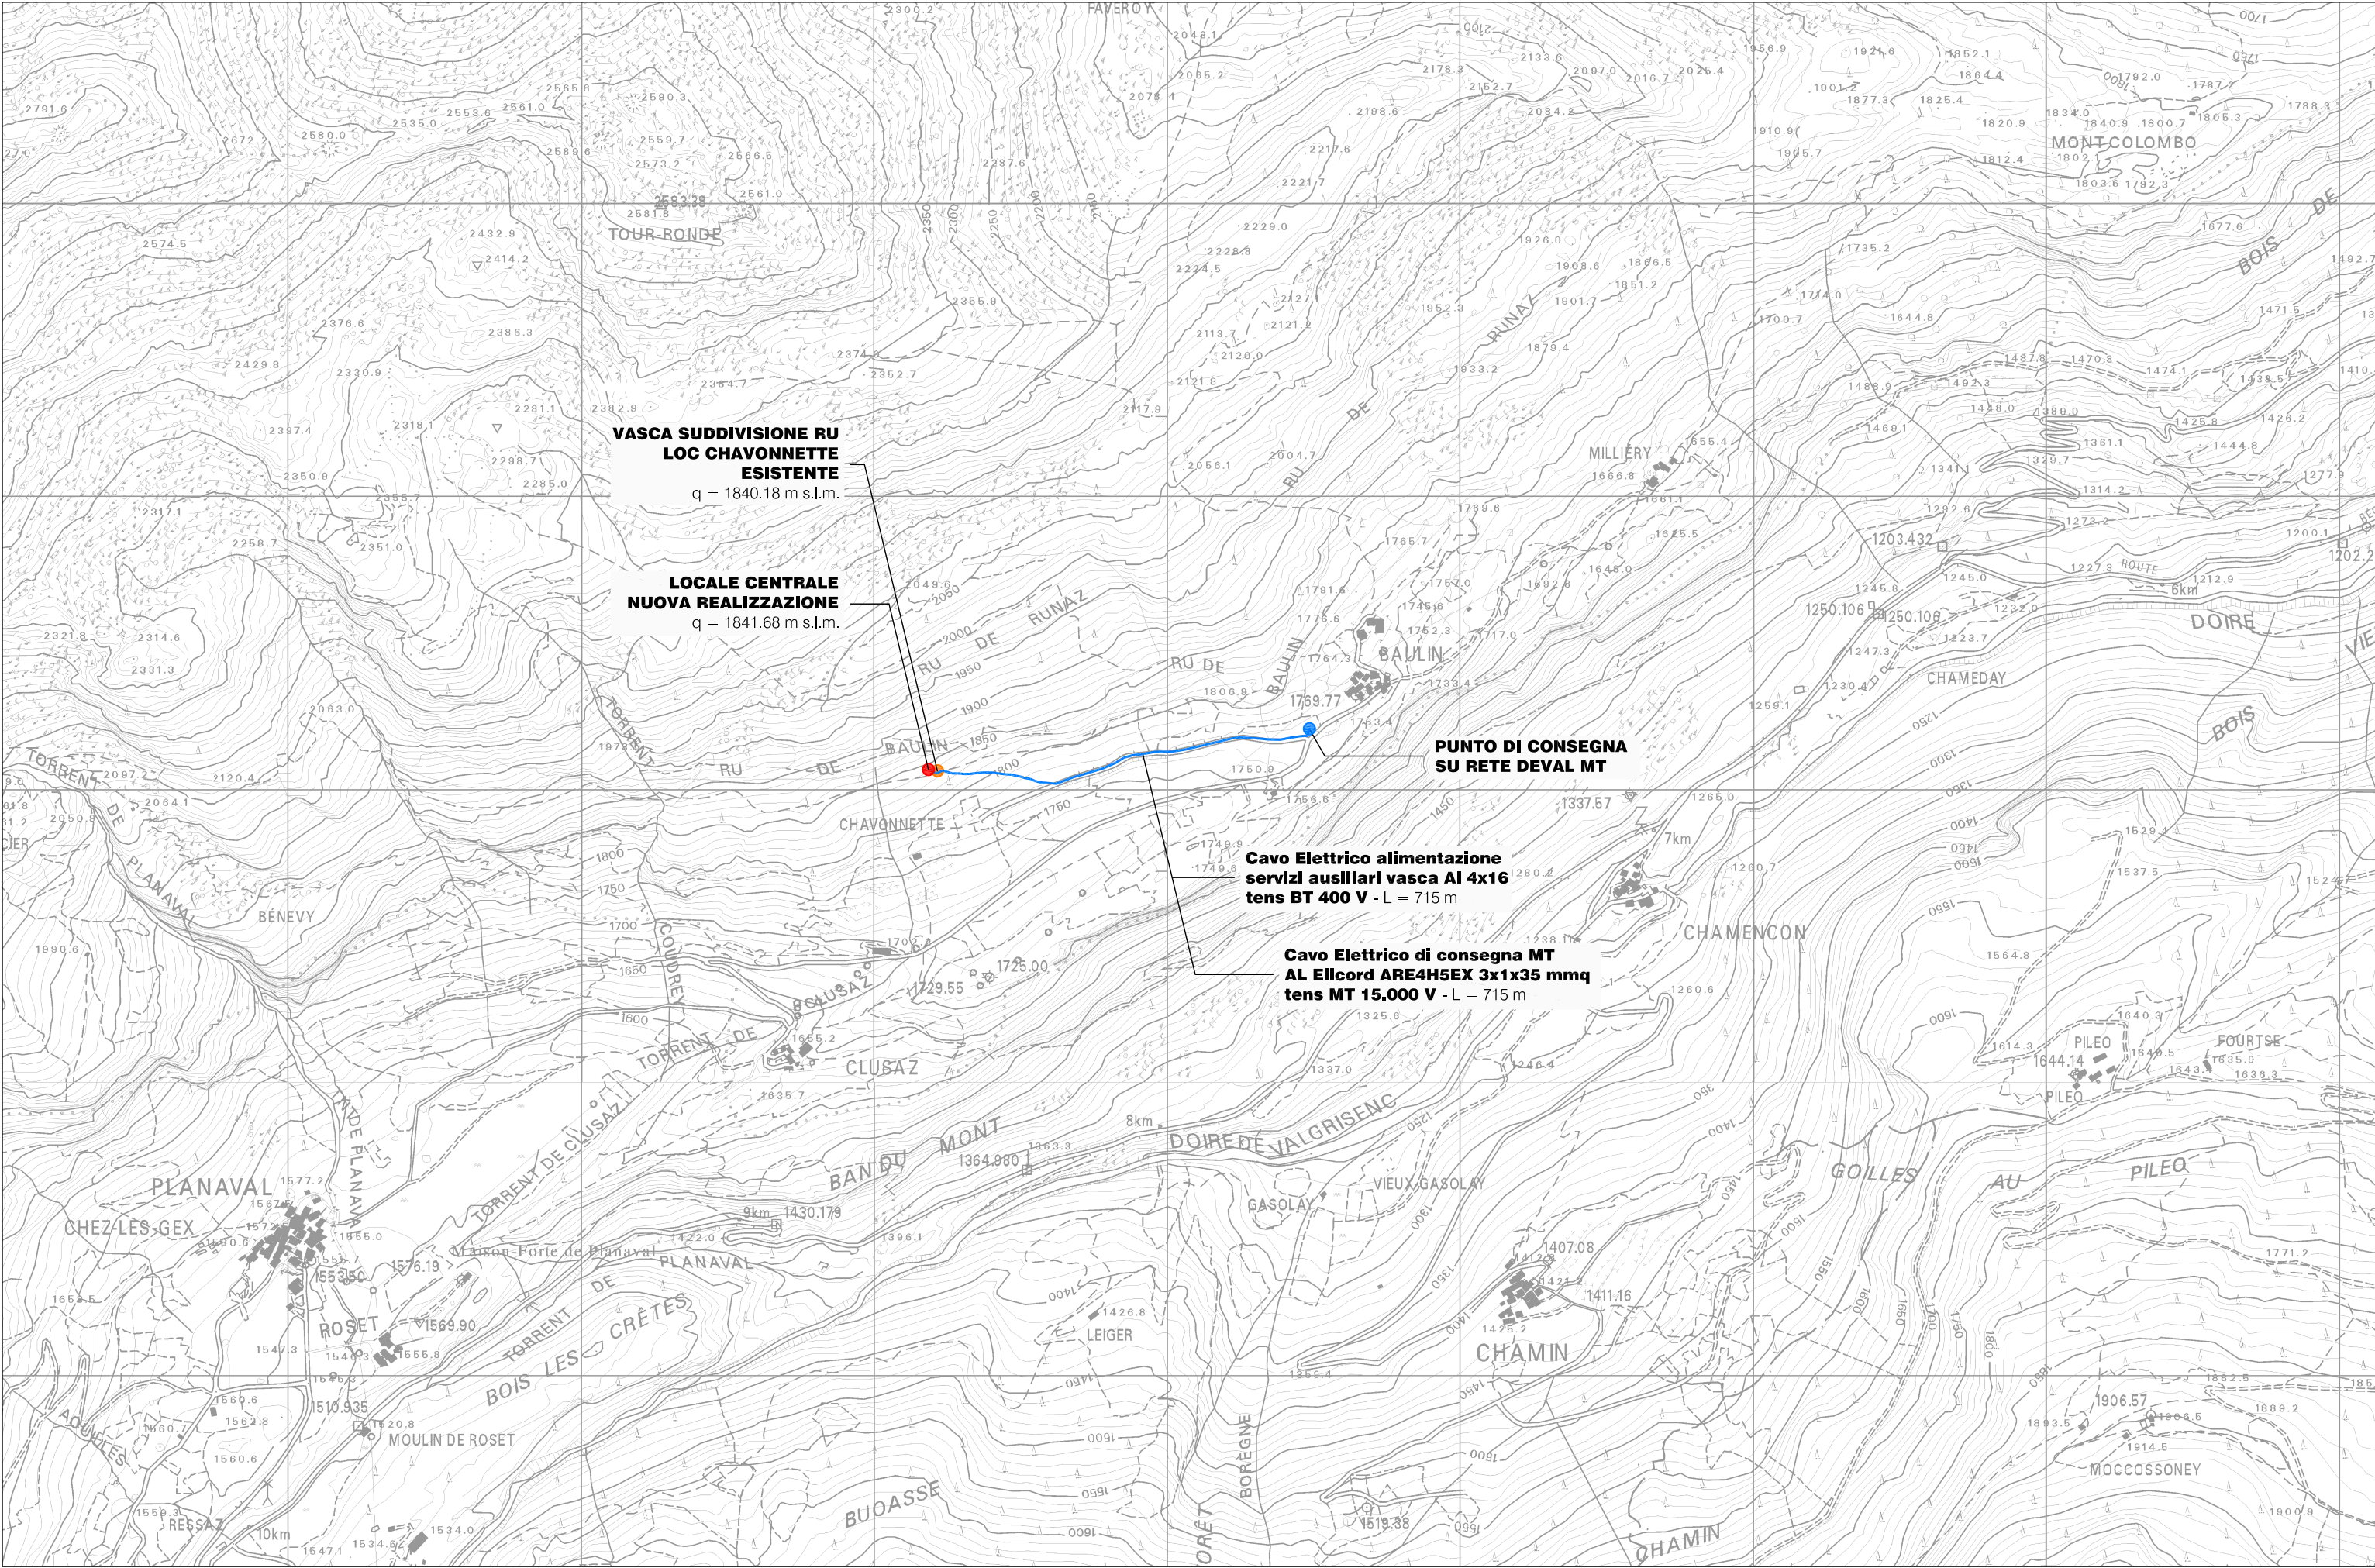

Carta Tecnica Regionale
aut. n.426 del 02.10.2001
scala 1:10.000

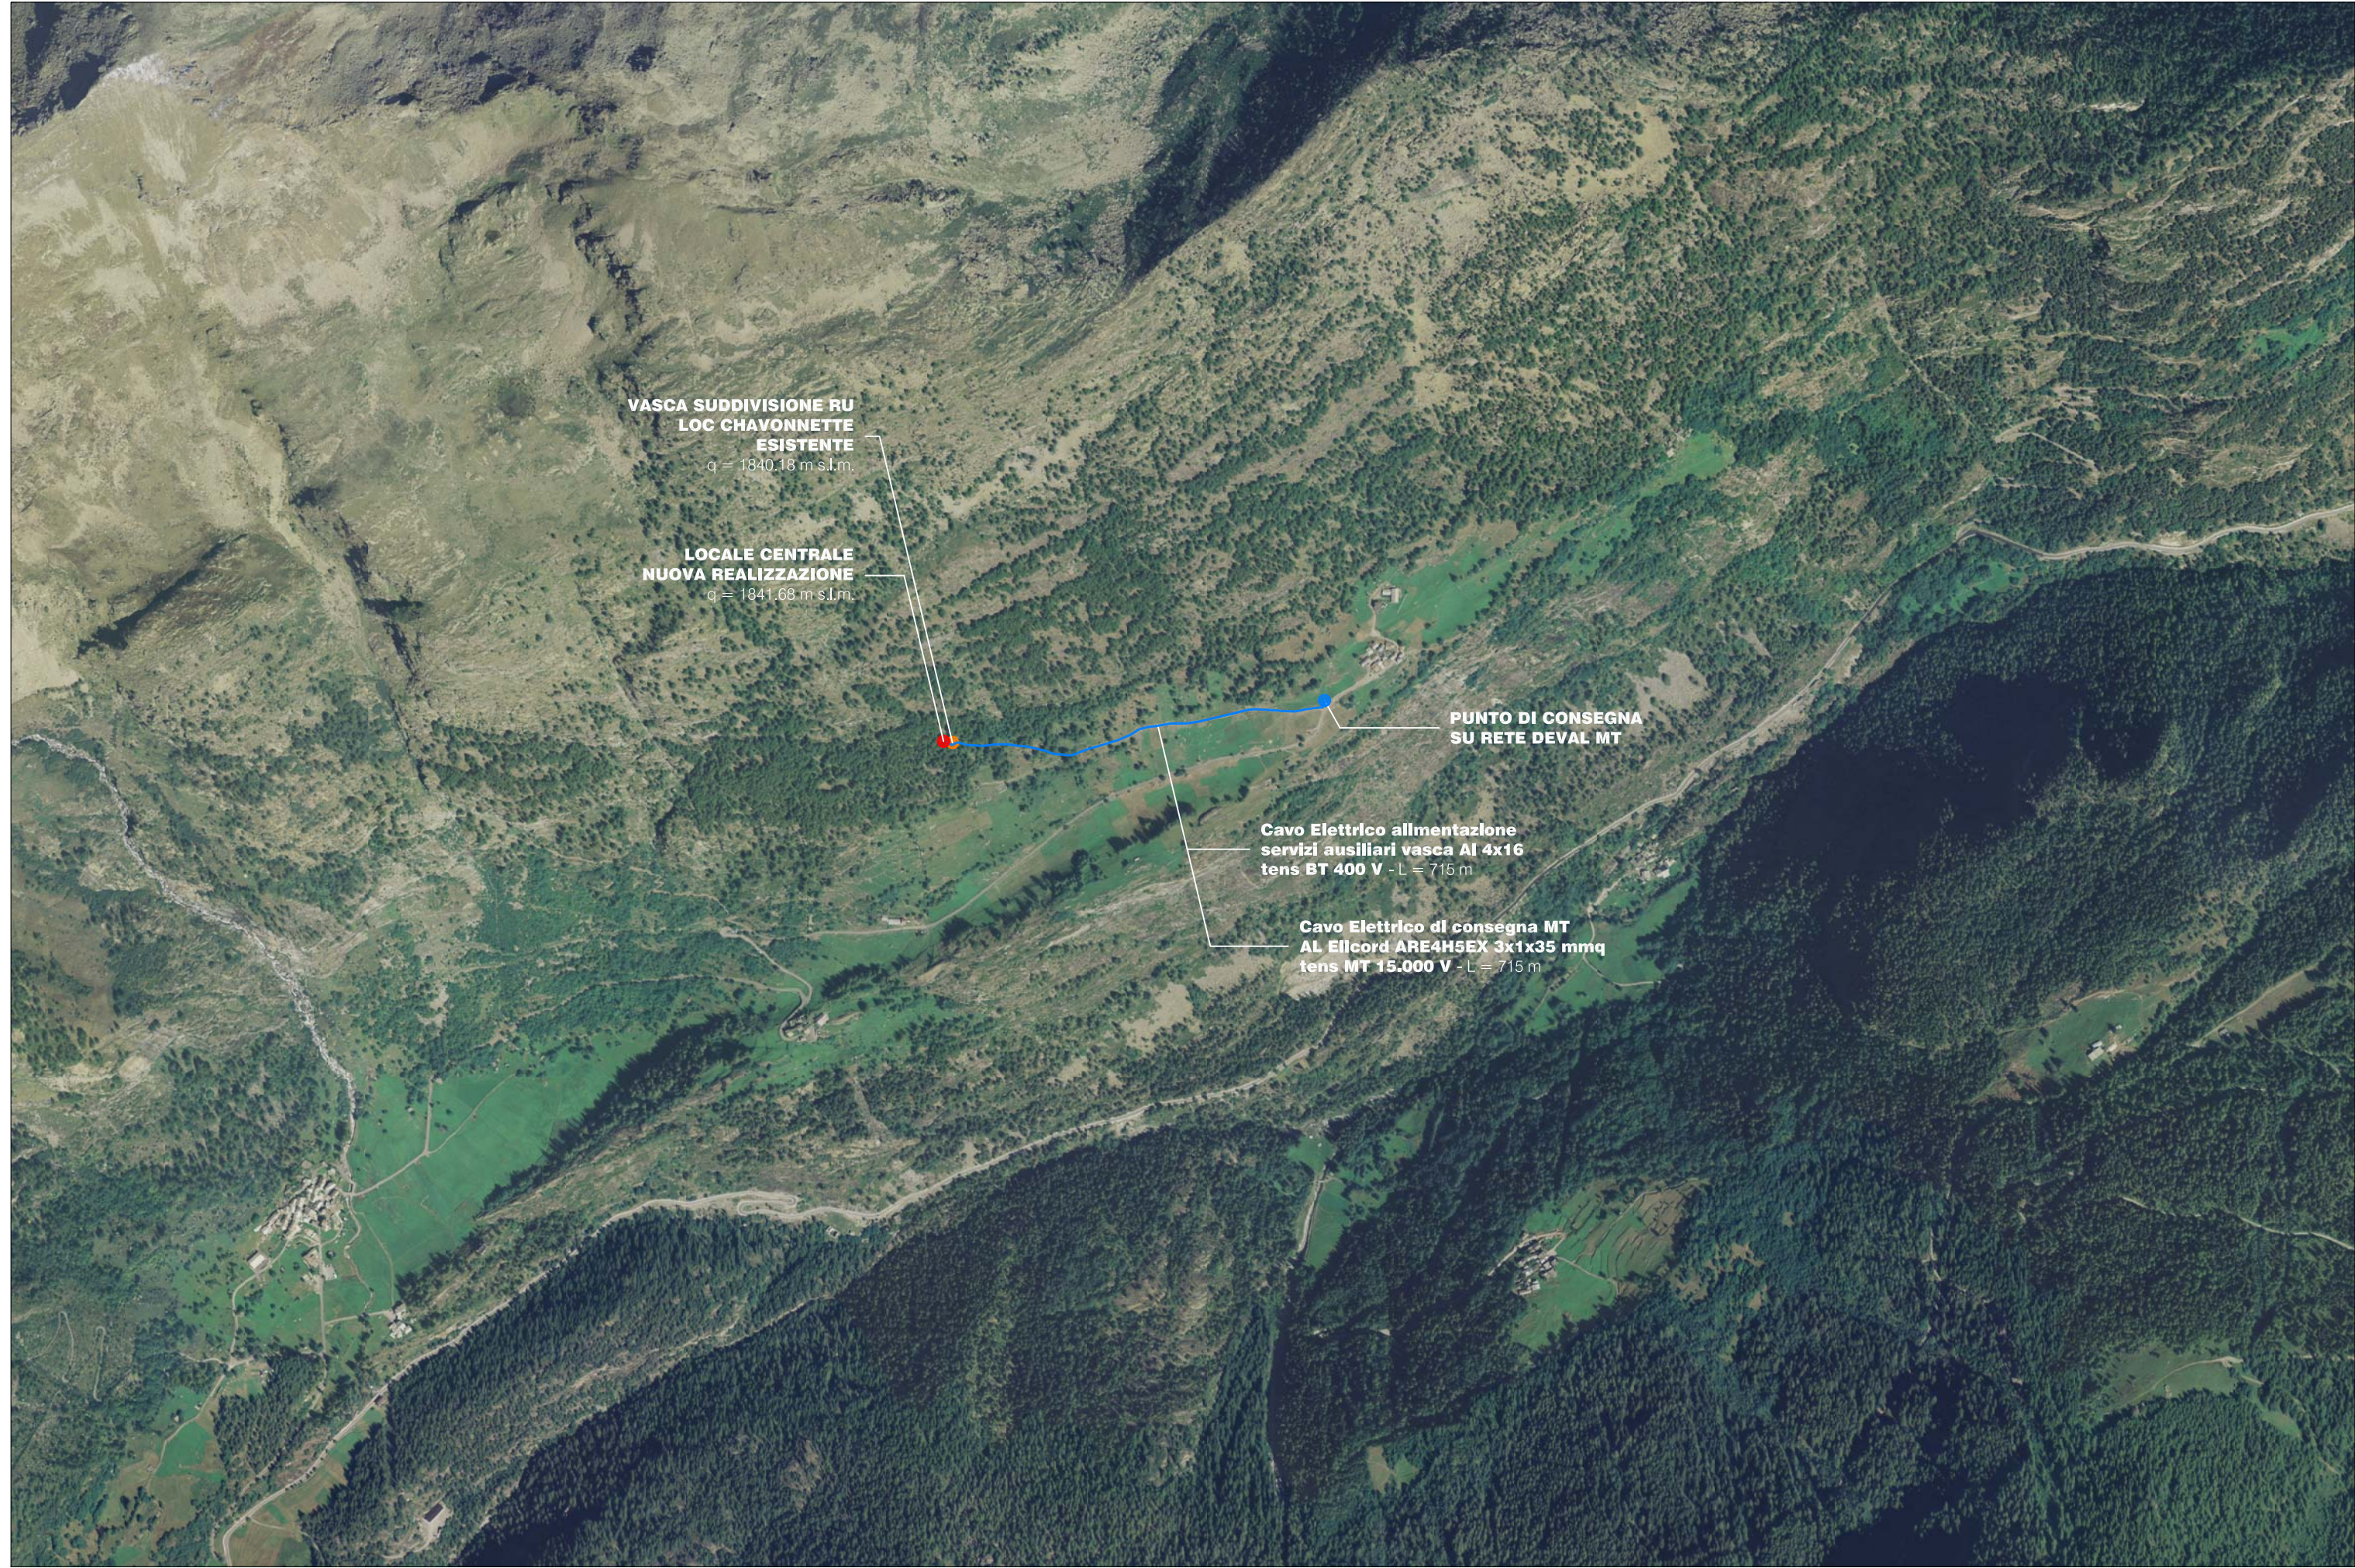

Ortofotocarta
scala 1:10.000

Regione Autonoma Valle d'Aosta
Région Autonome Vallée d'Aoste

Comune di Aise (Ao)

Realizzaz di pinto idroelettrico in cessione totale su impianto irriguo
in esercizio in fraz Baulin con le acque del CMF Runaz

Inquadramento Territoriale

Carta Tecnica Regionale - Mappa Catastale - Ortofotocarta
scala 1:10.000 - scala 1:2.000



Studio Clusaz Clément - fraz Runaz, 9 - Aise - Ao
tel: 349.94.43.541
email: clusaz@gmail.com

Tav 2.1

Progetto Definitivo
Maggio 2018


Committente

Ediluboz S.r.l.
loc Champagne, n.45
Villeneuve - Ao


Tecnico Incaricato

Consulente esperto
Beroatier Expertise
Clusaz Clément
(ingegnere)
KlimaHaus®
CasaClima

Clusaz Clément
(ingegnere)

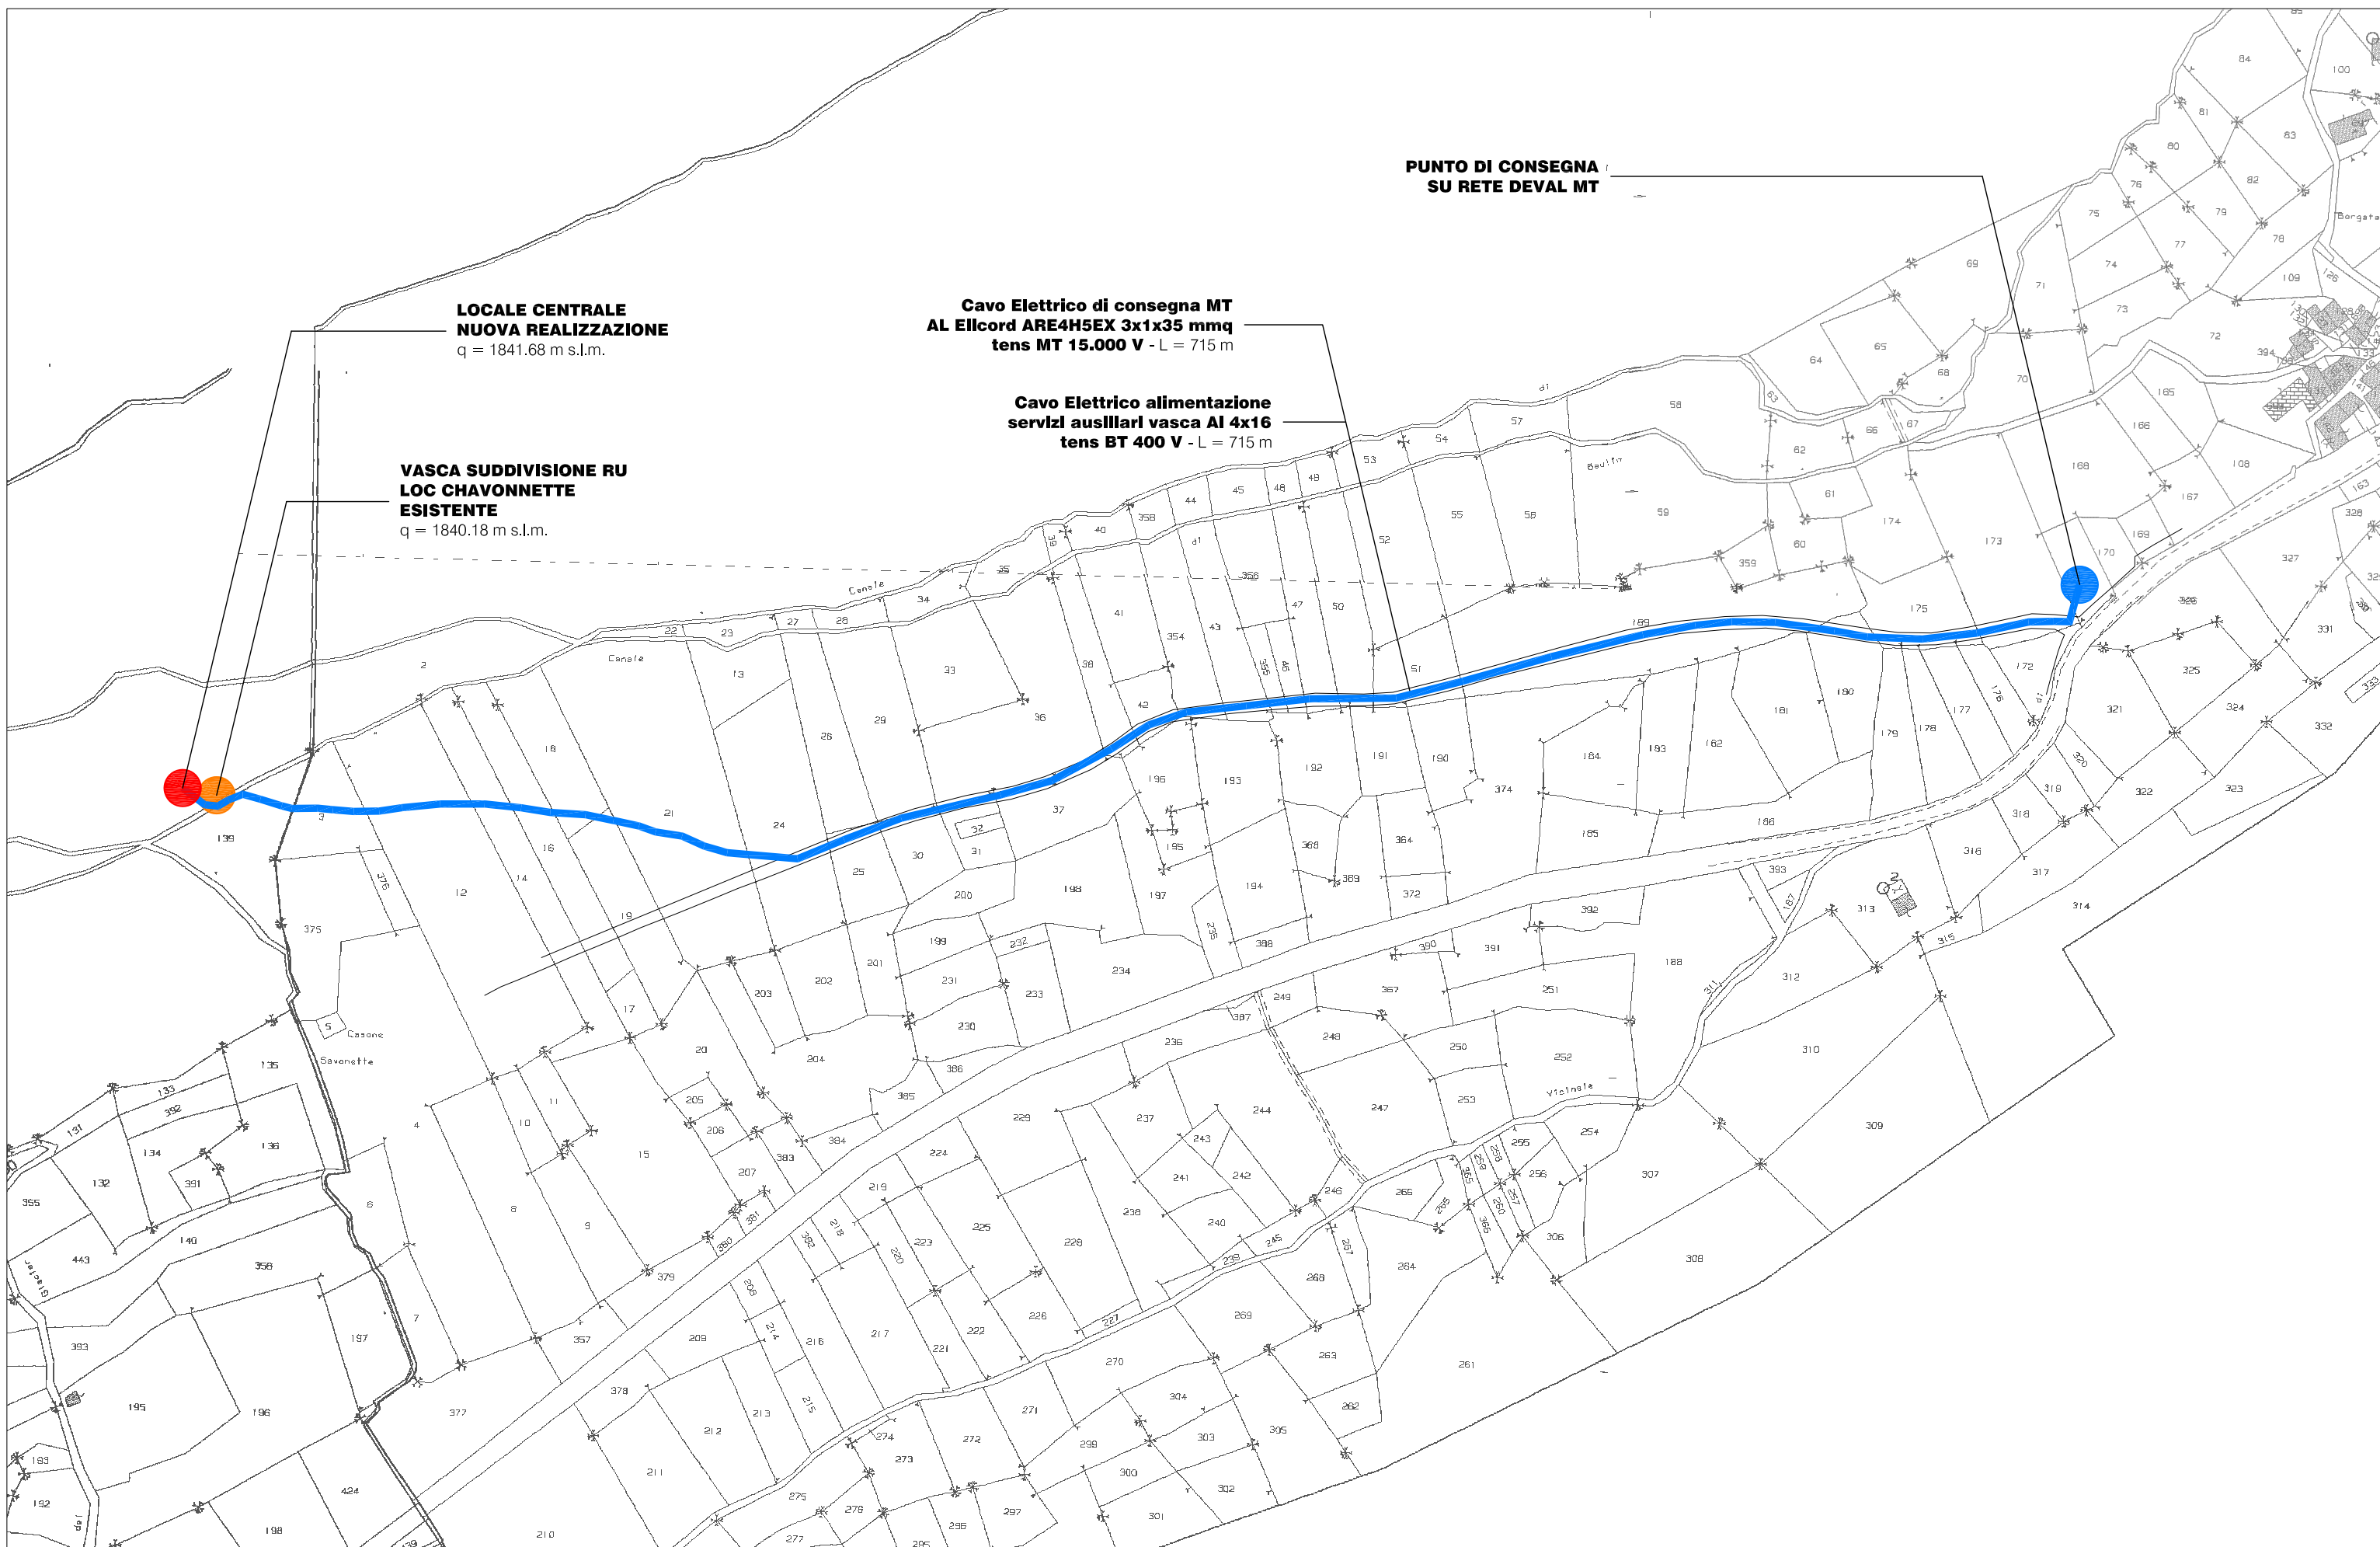

Estratto catastale
Comune di Aise - Fogli n° 50-48
scala 1:2.000

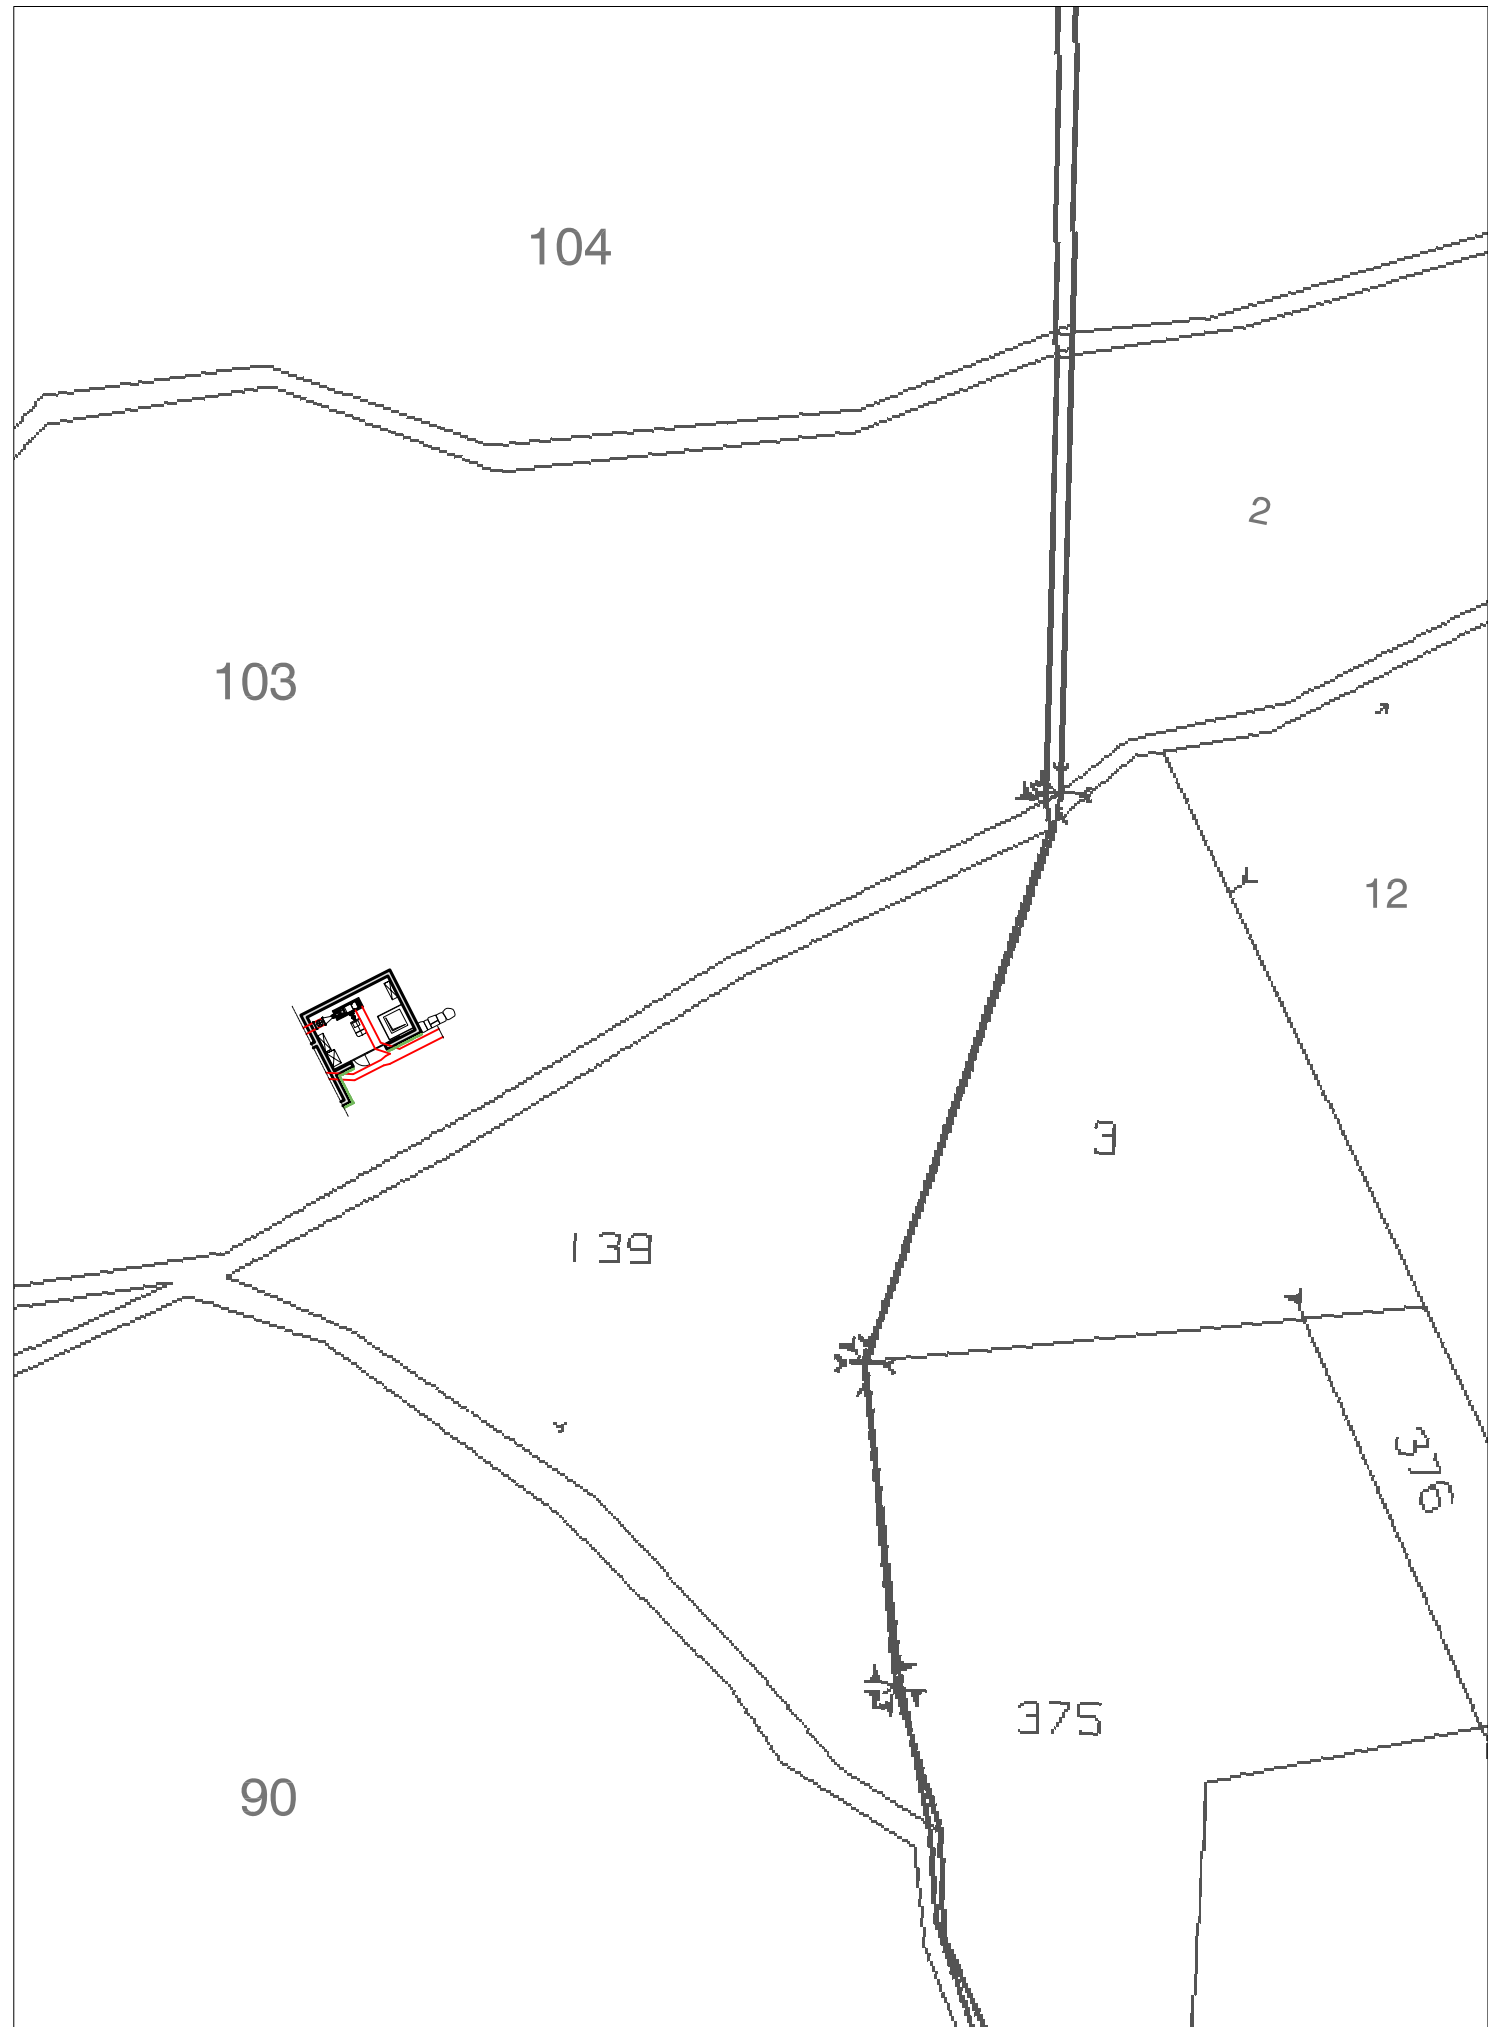

Estratto catastale
Comune di Aise - Foglio n° 50 part n.103
scala 1:500