




Locale Centralina
PIANTA
scala 1:50

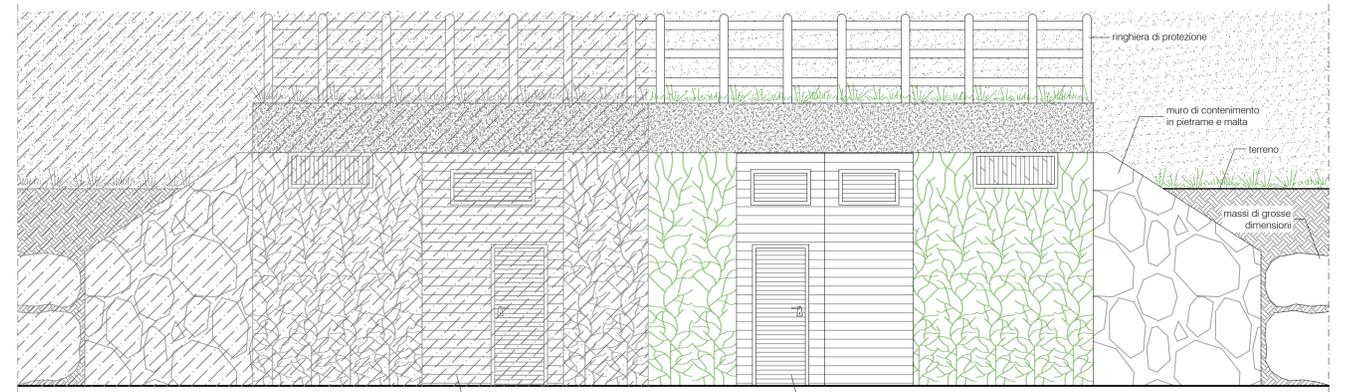

Locale Centralina
PROSPETTO
scala 1:50

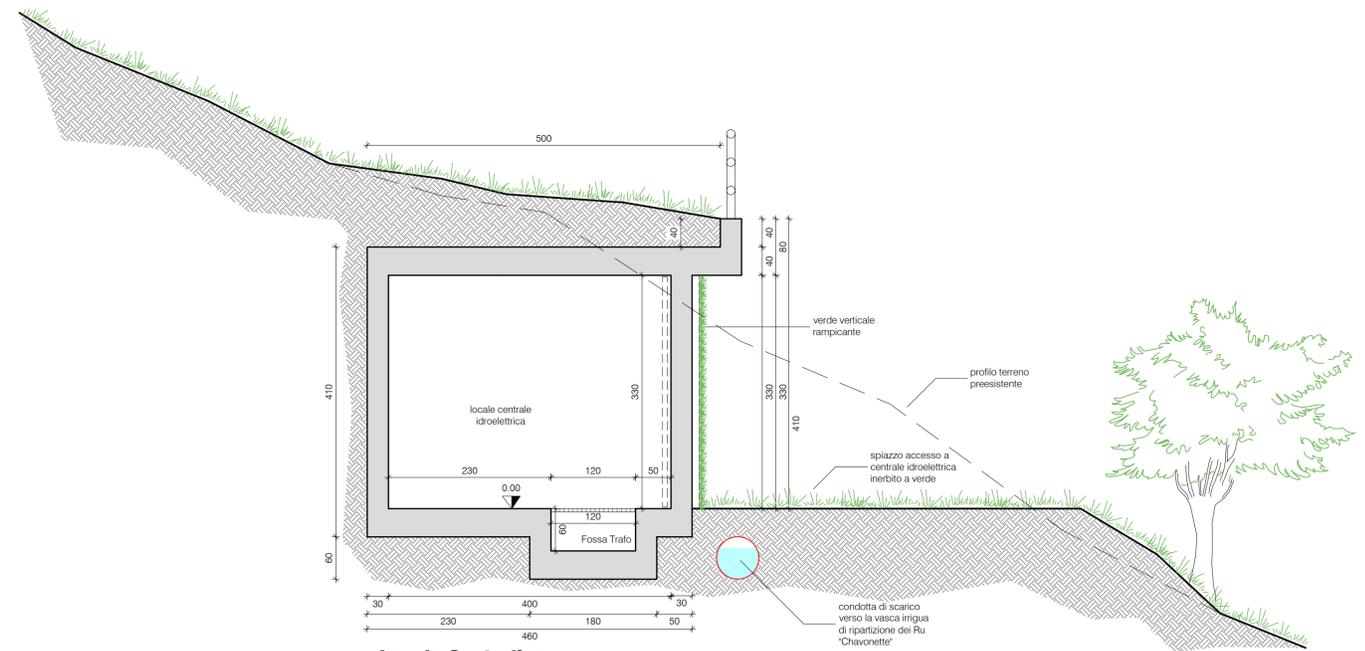

Locale Centralina
SEZIONE D-D
scala 1:50

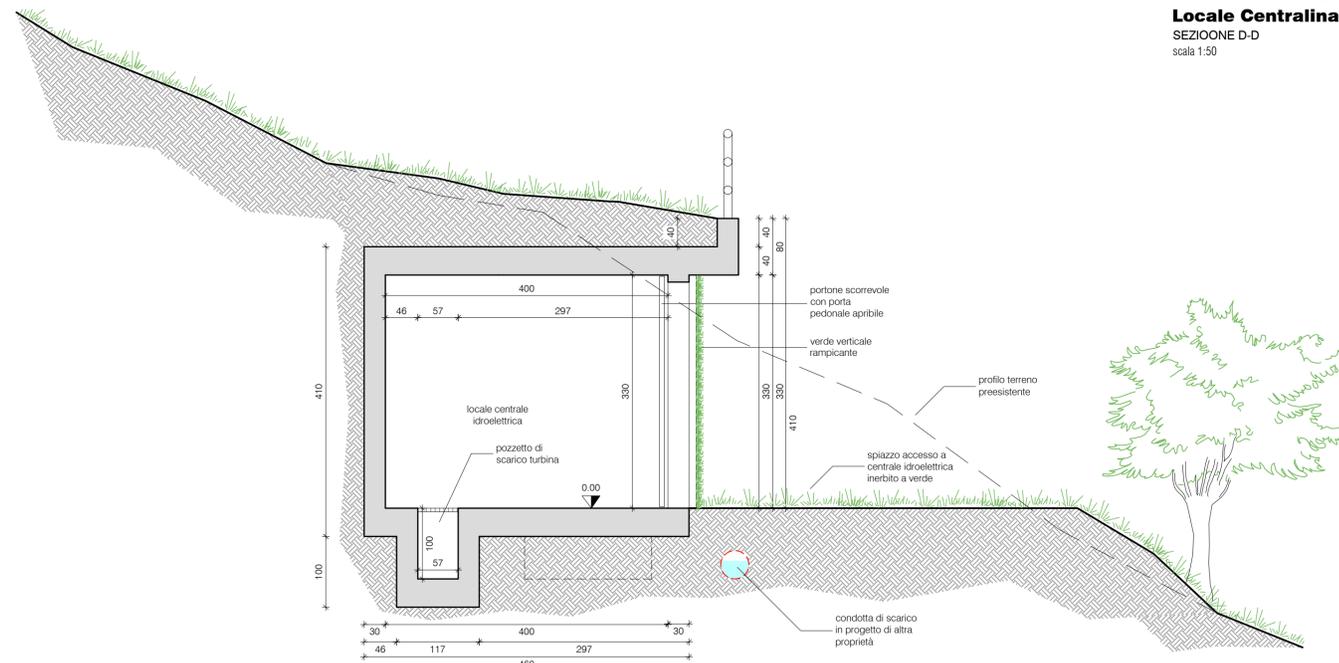

Locale Centralina
SEZIONE C-C

Regione Autonoma Valle d'Aosta
Région Autonome Vallée d'Aoste

Comune di Aise (Ao)

Realizzaz di impianto idroelettrico in cessione totale su impianto irriguo in esercizio in fraz Baulin con le acque del CMF Runaz

Opere

Locale centrale
scala 1:50

Tav 3.1

Progetto Definitivo
Maggio 2018

Committente

Ediluboz S.r.l.
loc Champagne, n.45
Villeneuve -Ao-

Tecnico incaricato

Berateri Esperte
Clusaz Clément
(ingegnere)
KimaHausa
CesaClima

