




Locale Cabina Deval
PROSPETTO
scala 1:30

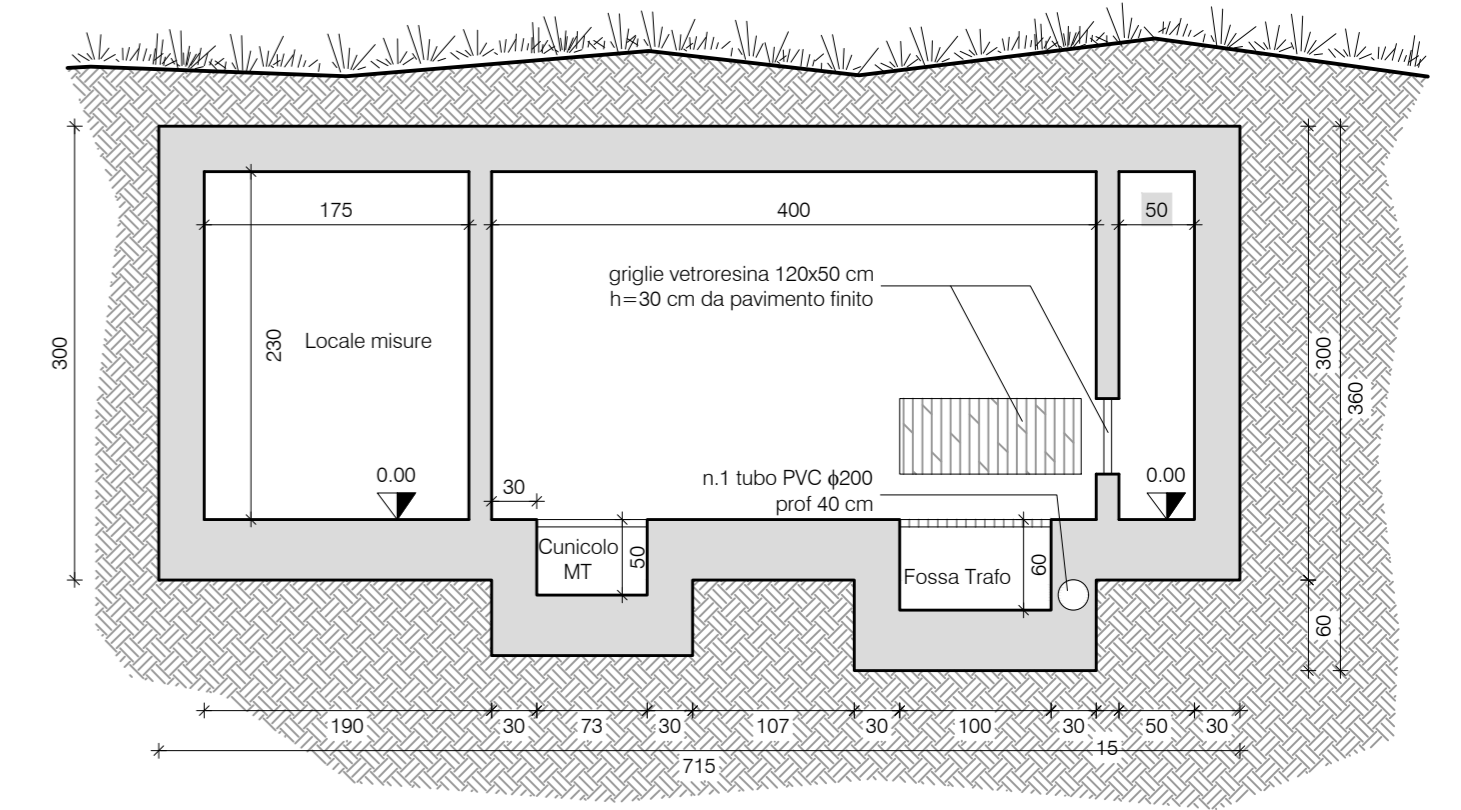


Locale Centrale e Cabina Deval
SEZIONE C-C
scala 1:50

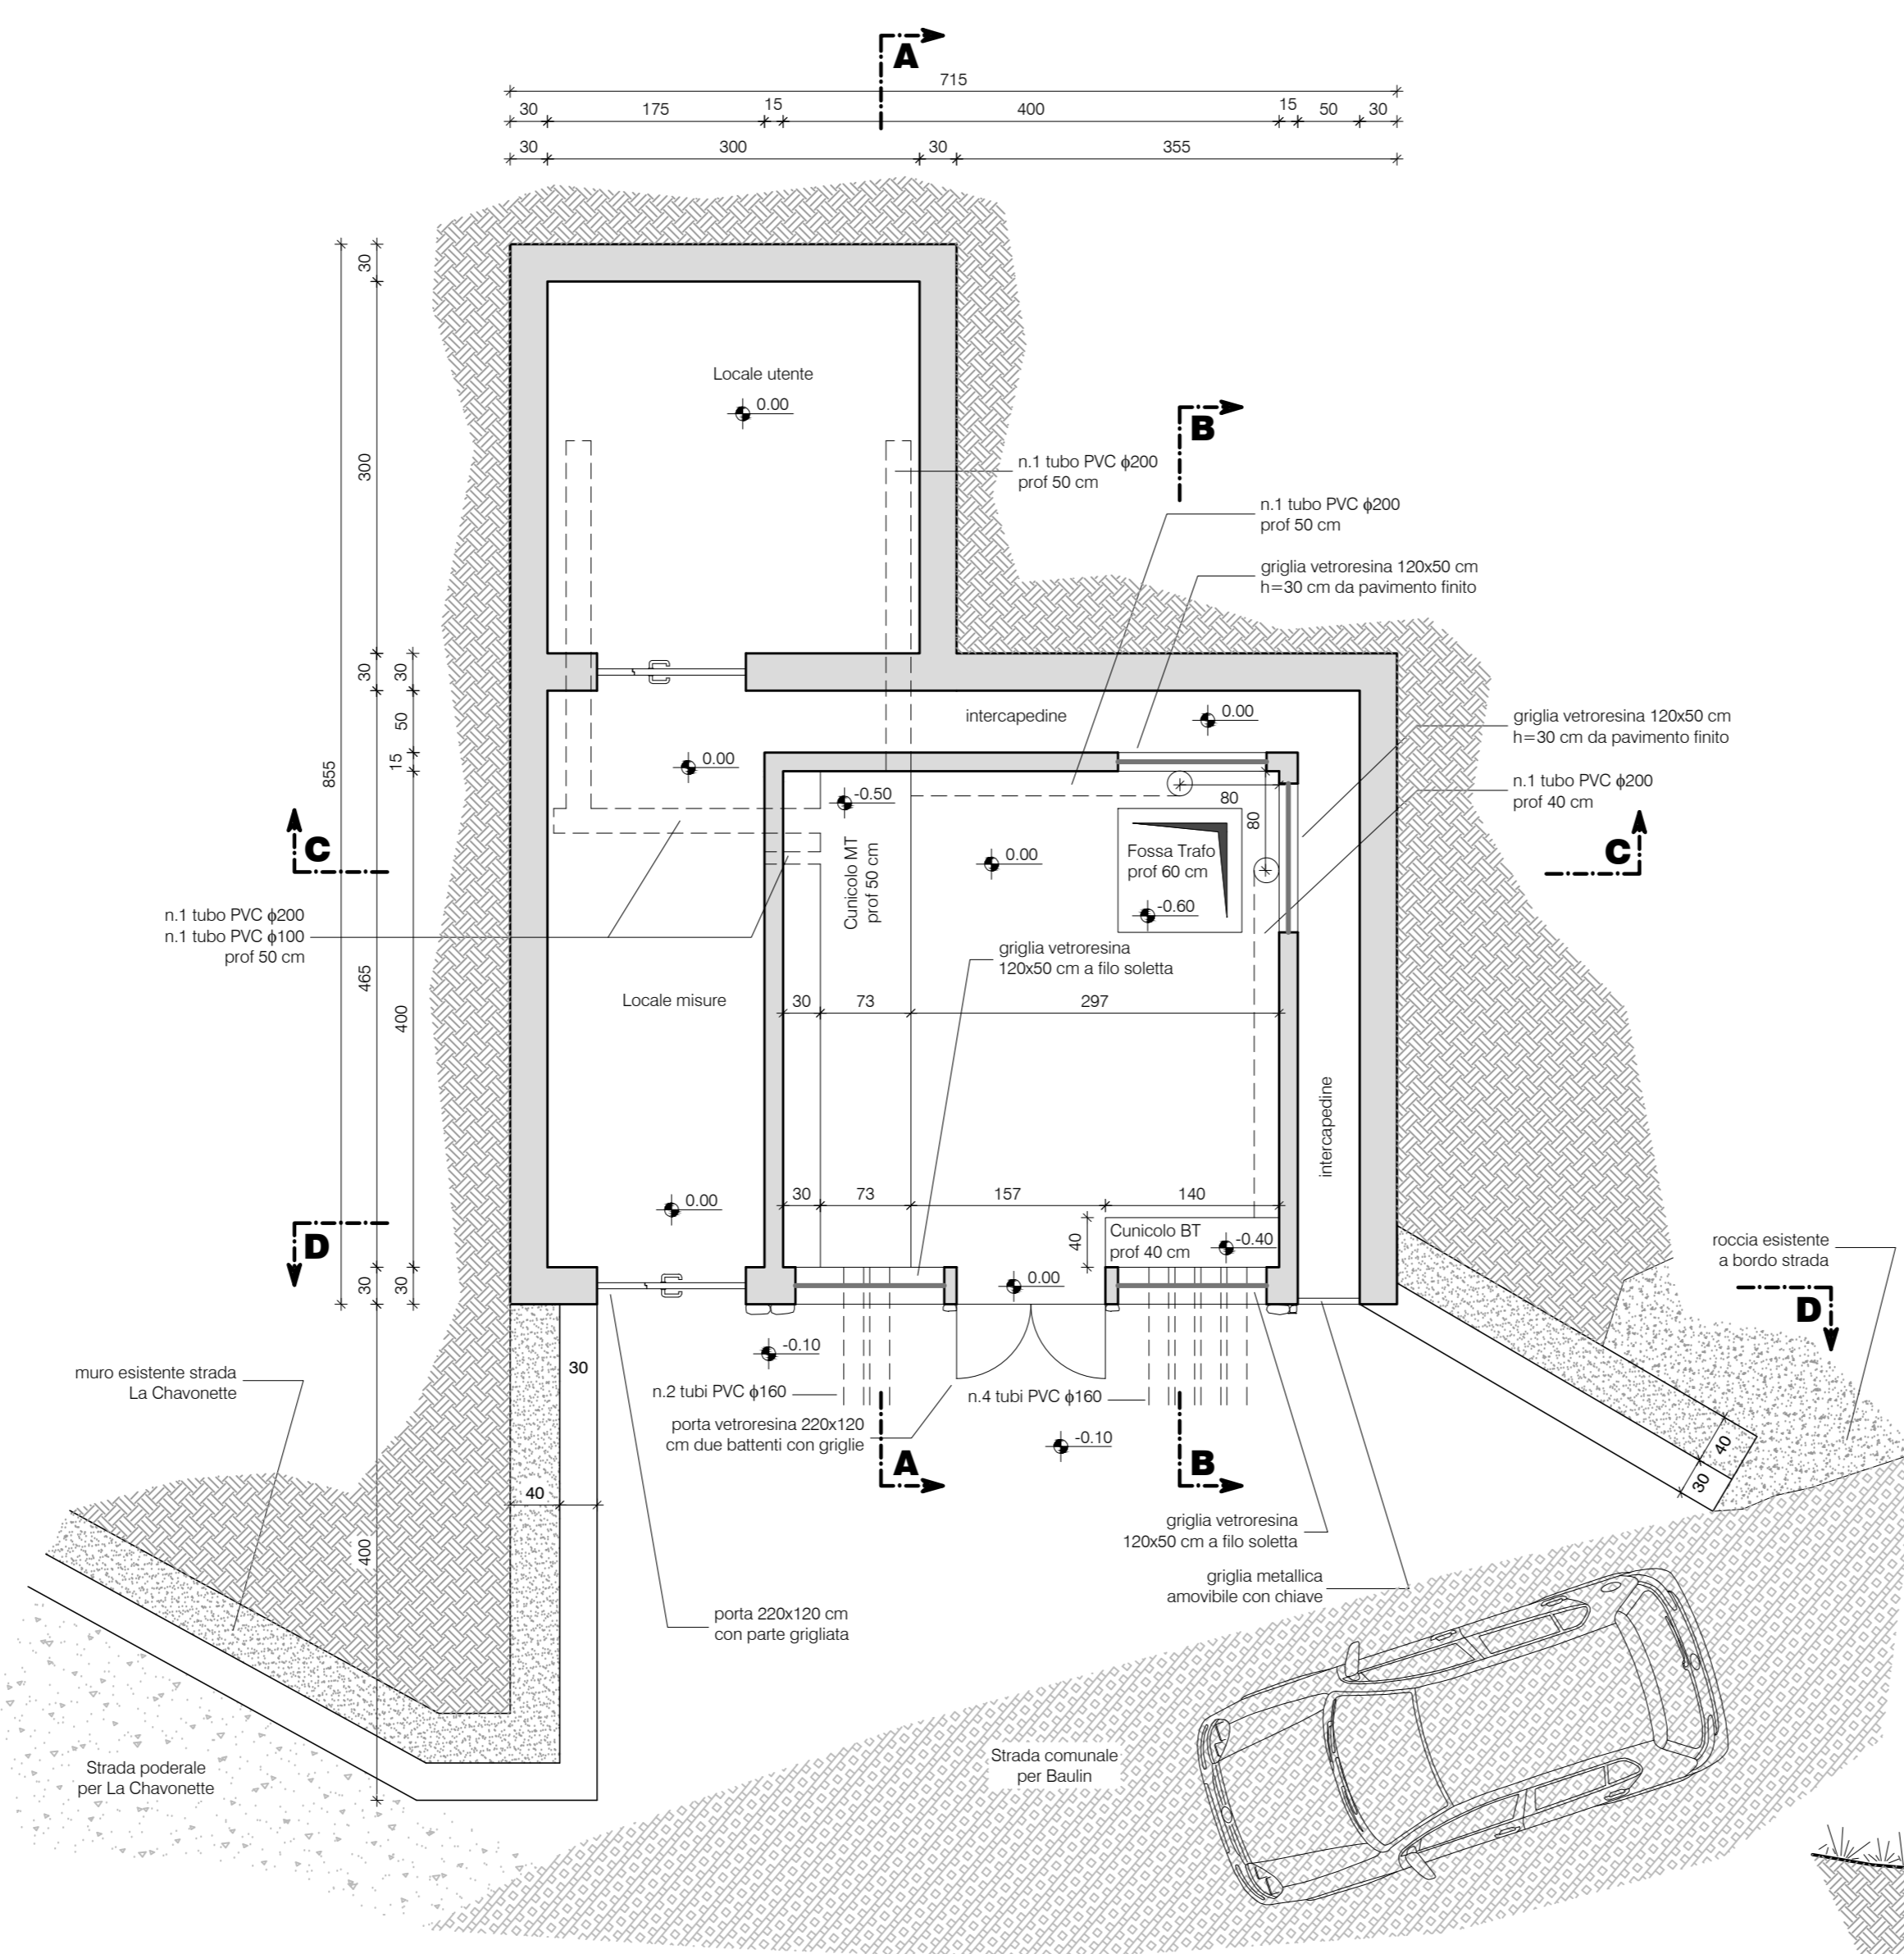


Locale Cabina Deval
PIANTA
scala 1:50

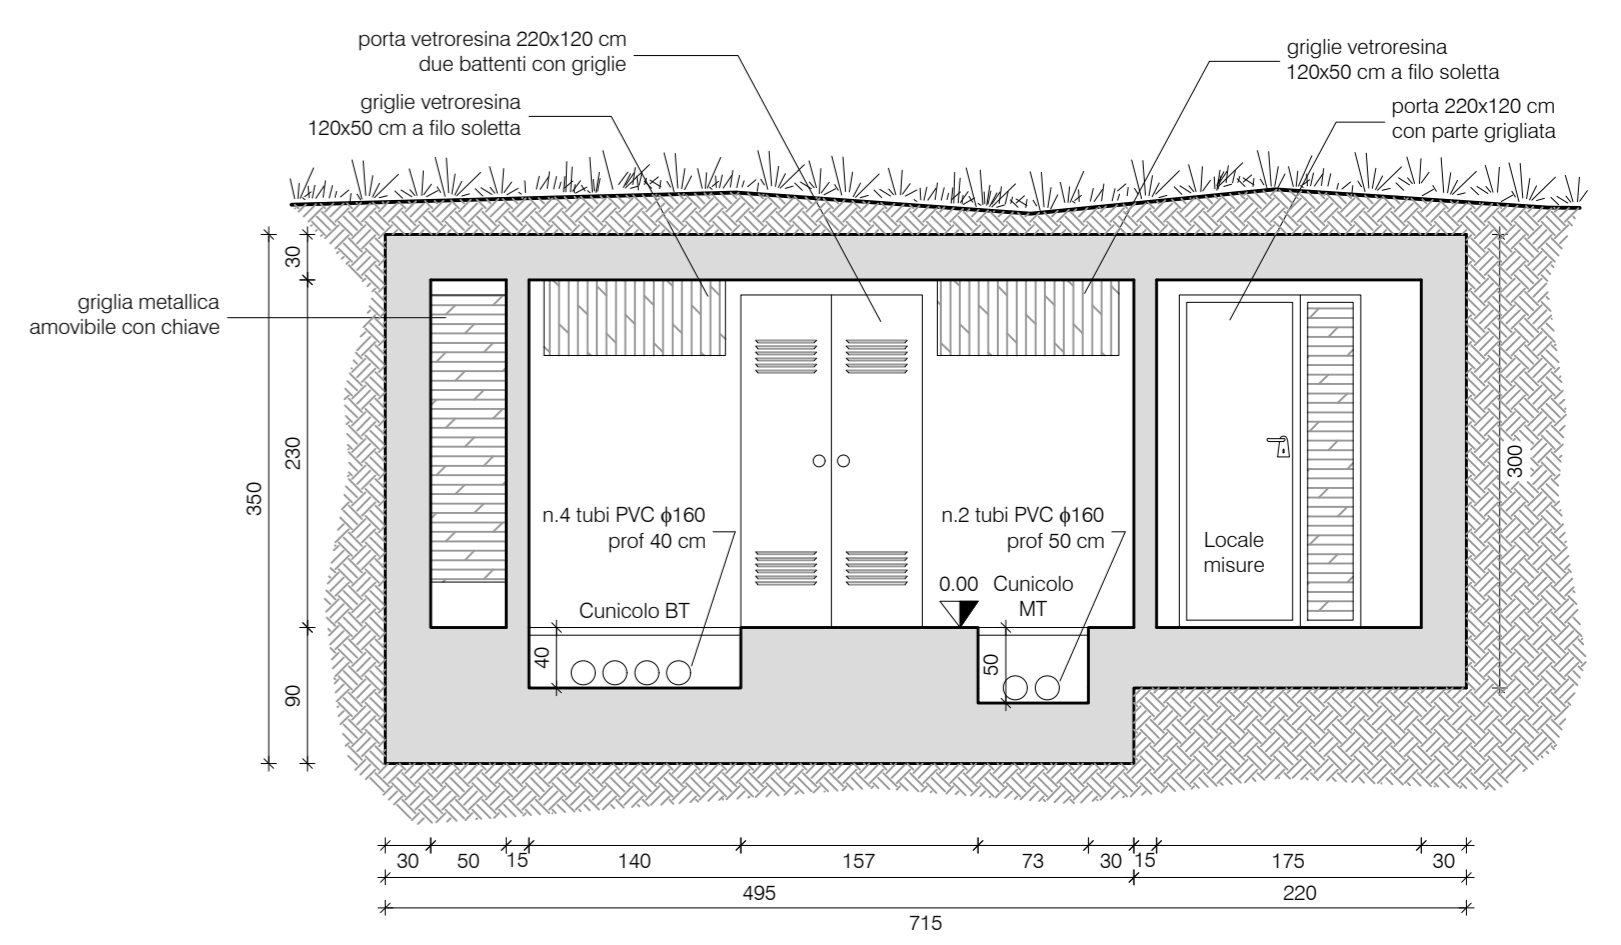

Locale Centrale e Cabina Deval
SEZIONE D-D
scala 1:50

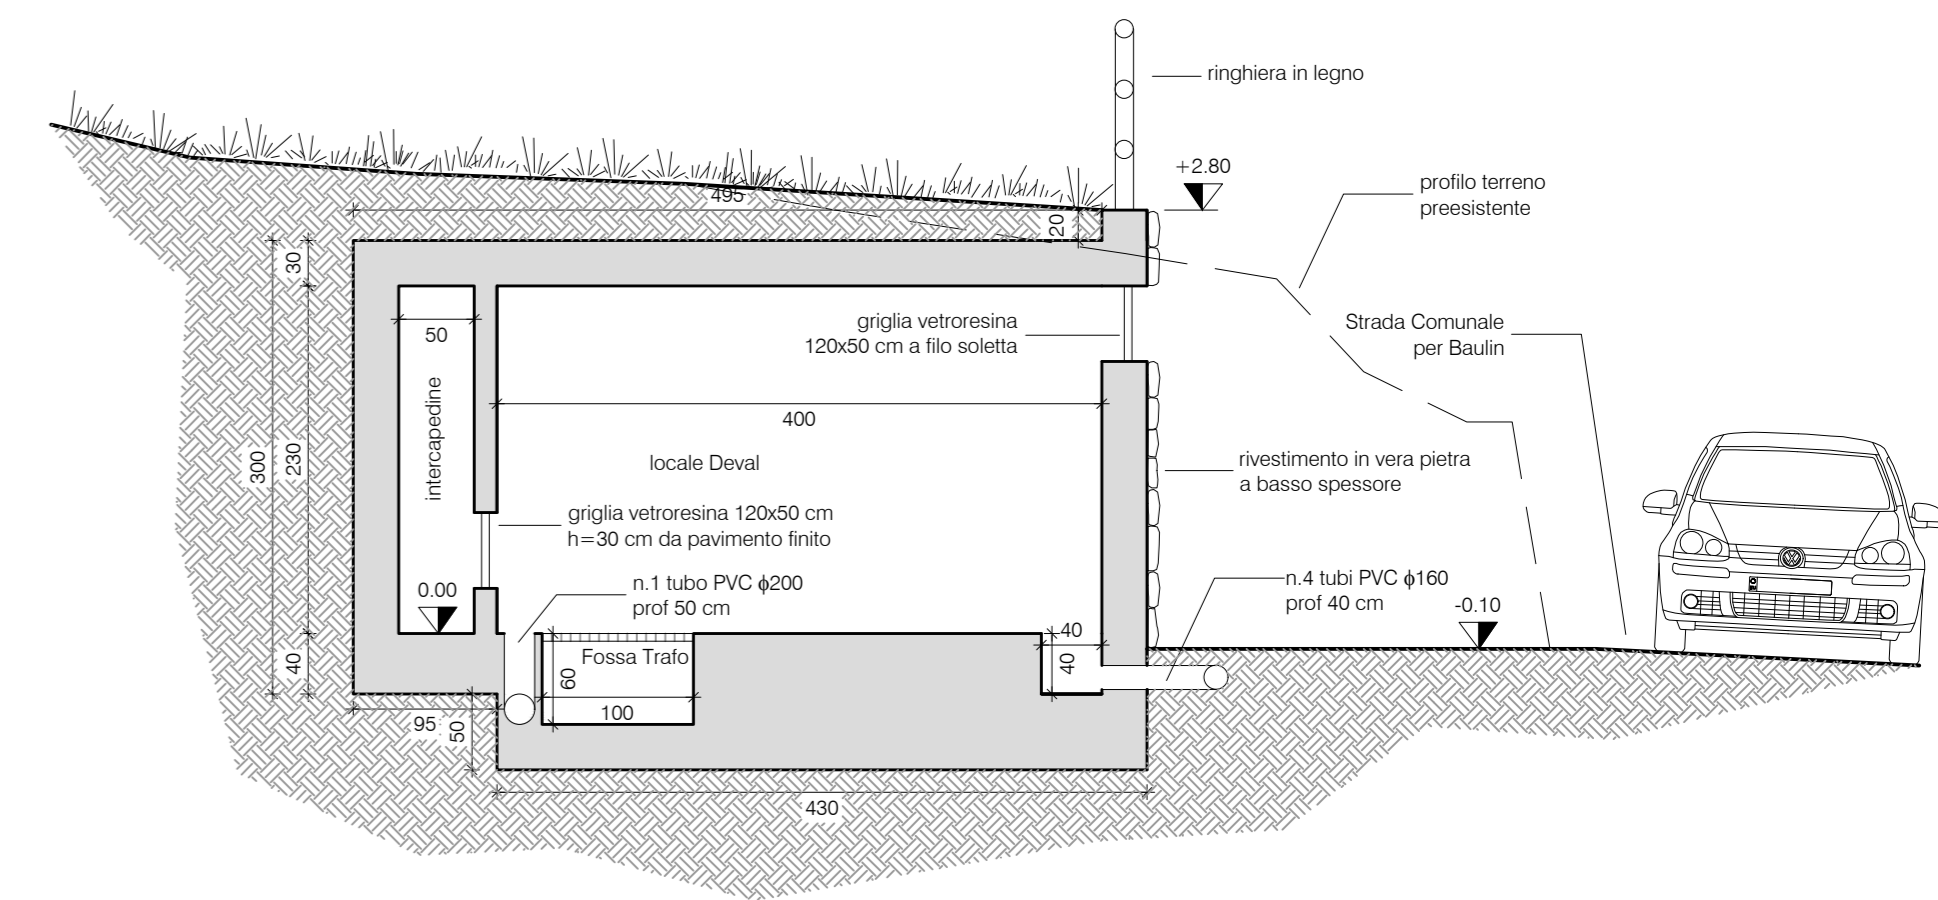

Locale Cabina Deval
SEZIONE B-B
scala 1:50

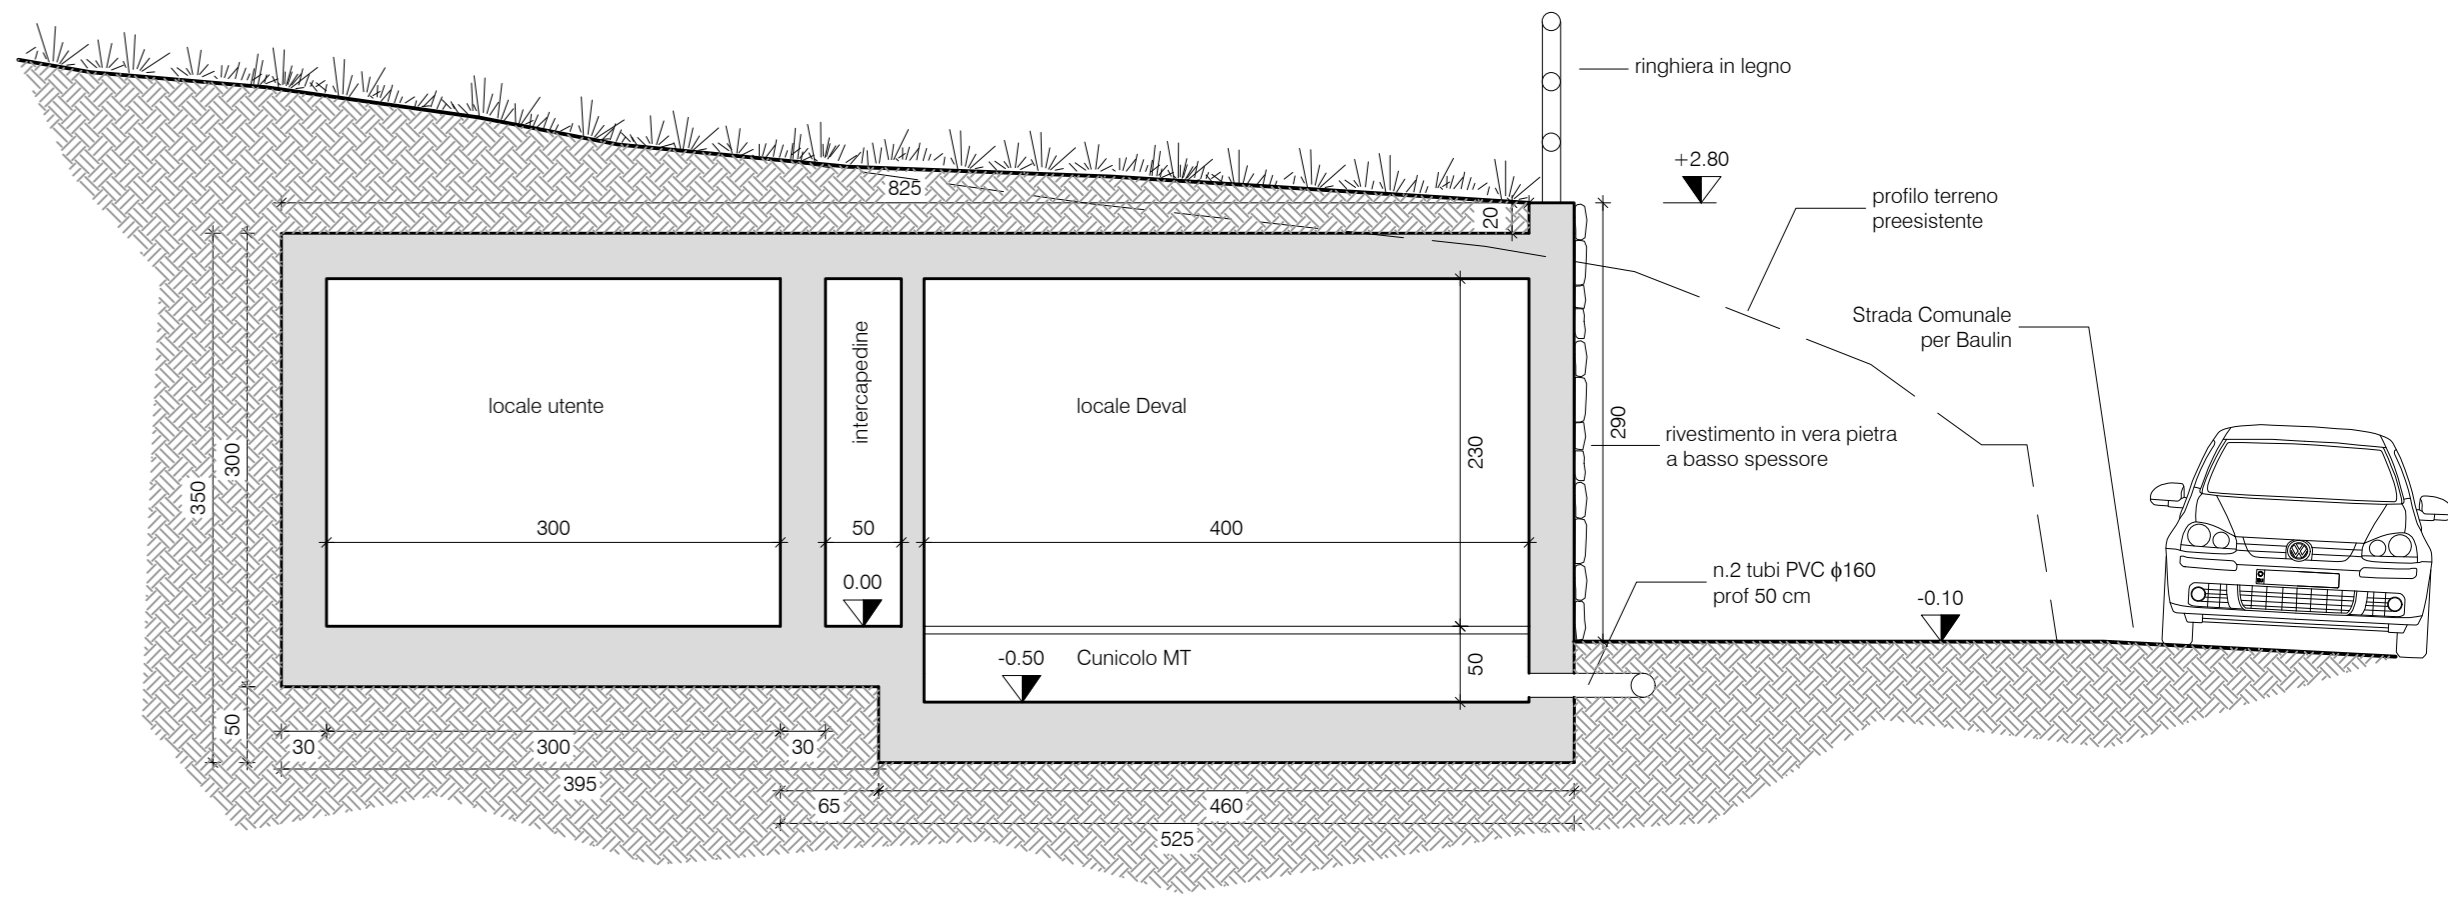

Locale Cabina Deval
SEZIONE A-A
scala 1:50

**TAVOLA RELATIVA AD ALTRO PROGETTO
OPERE GIA' AUTORIZZATE**

Regione Autonoma Valle d'Aosta
Région Autonome Vallée d'Aoste

Comune di Aive (Ao)

Realizzazione di centralina idroelettrica in regime di cessione totale
su impianto irriguo esistente in fraz Millieri

Opere

Locale trasformazione e cabina di consegna
scala 1:50

Tav 3.2

Progetto Definitivo
Gennaio 2018

Committente

Ediluboz S.r.l.
fraz Champagne, n.46
Villeneuve - Ao-

Tecnico incaricato

Berateri Esperte
Clusaz Clément (ingegnere)
KimaHaus*
CassaCima



Studio Clusaz Clément - fraz Runaz, 9 - Aive - Ao
tel: 349 54.43.541
e-mail: clusaz@gmail.com