

**REGIONE AUTONOMA VALLE D'AOSTA  
COMUNE DI GRESSAN**

reg.Tzamberlet 12/e Fg. 5 Part.4-359-601-602 / Fg.6 Part.2 Sub.1

COMMITTENTE: LIKA ARTAN

Richiesta di attivazione di istanza di VIA da rilasciarsi nell' ambito di Provvedimento autorizzativo unico regionale "PAUR" ai sensi dell' art. 27 bis 152/2006 per l' "autorizzazione all'esercizio di un centro di raccolta per il deposito, il trattamento ed il recupero di veicoli a motore fuori uso, ai sensi del Dlgs. 24 giugno 2003, n. 209 (Attuazione della direttiva 2000/53/Ce relativa ai veicoli fuori uso), e dell'art. 208, del decreto legislativo 3 aprile 2006, n. 152"

**PROGETTO DEFINITIVO**

**SUDDIVISIONE AREE DI TRATTAMENTO E STOCCAGGIO**

IL PROGETTISTA: ING. ALEXIA BENATO

SCALA: Varie

COLLABORATORE: GEOM. MATTIA SALVADORI


DATA: Novembre 2020

AGG./REV.: Giugno 2021

ING. ALEXIA BENATO  
VIA GARIN N. 1 - 11100 AOSTA  
P.IVA 01006030074 - C.F. BNT LXA 71R46 A326C  
TEL. 392.5484145 E-mail alexia.benato@gmail.com

TAVOLA N.

**P3**

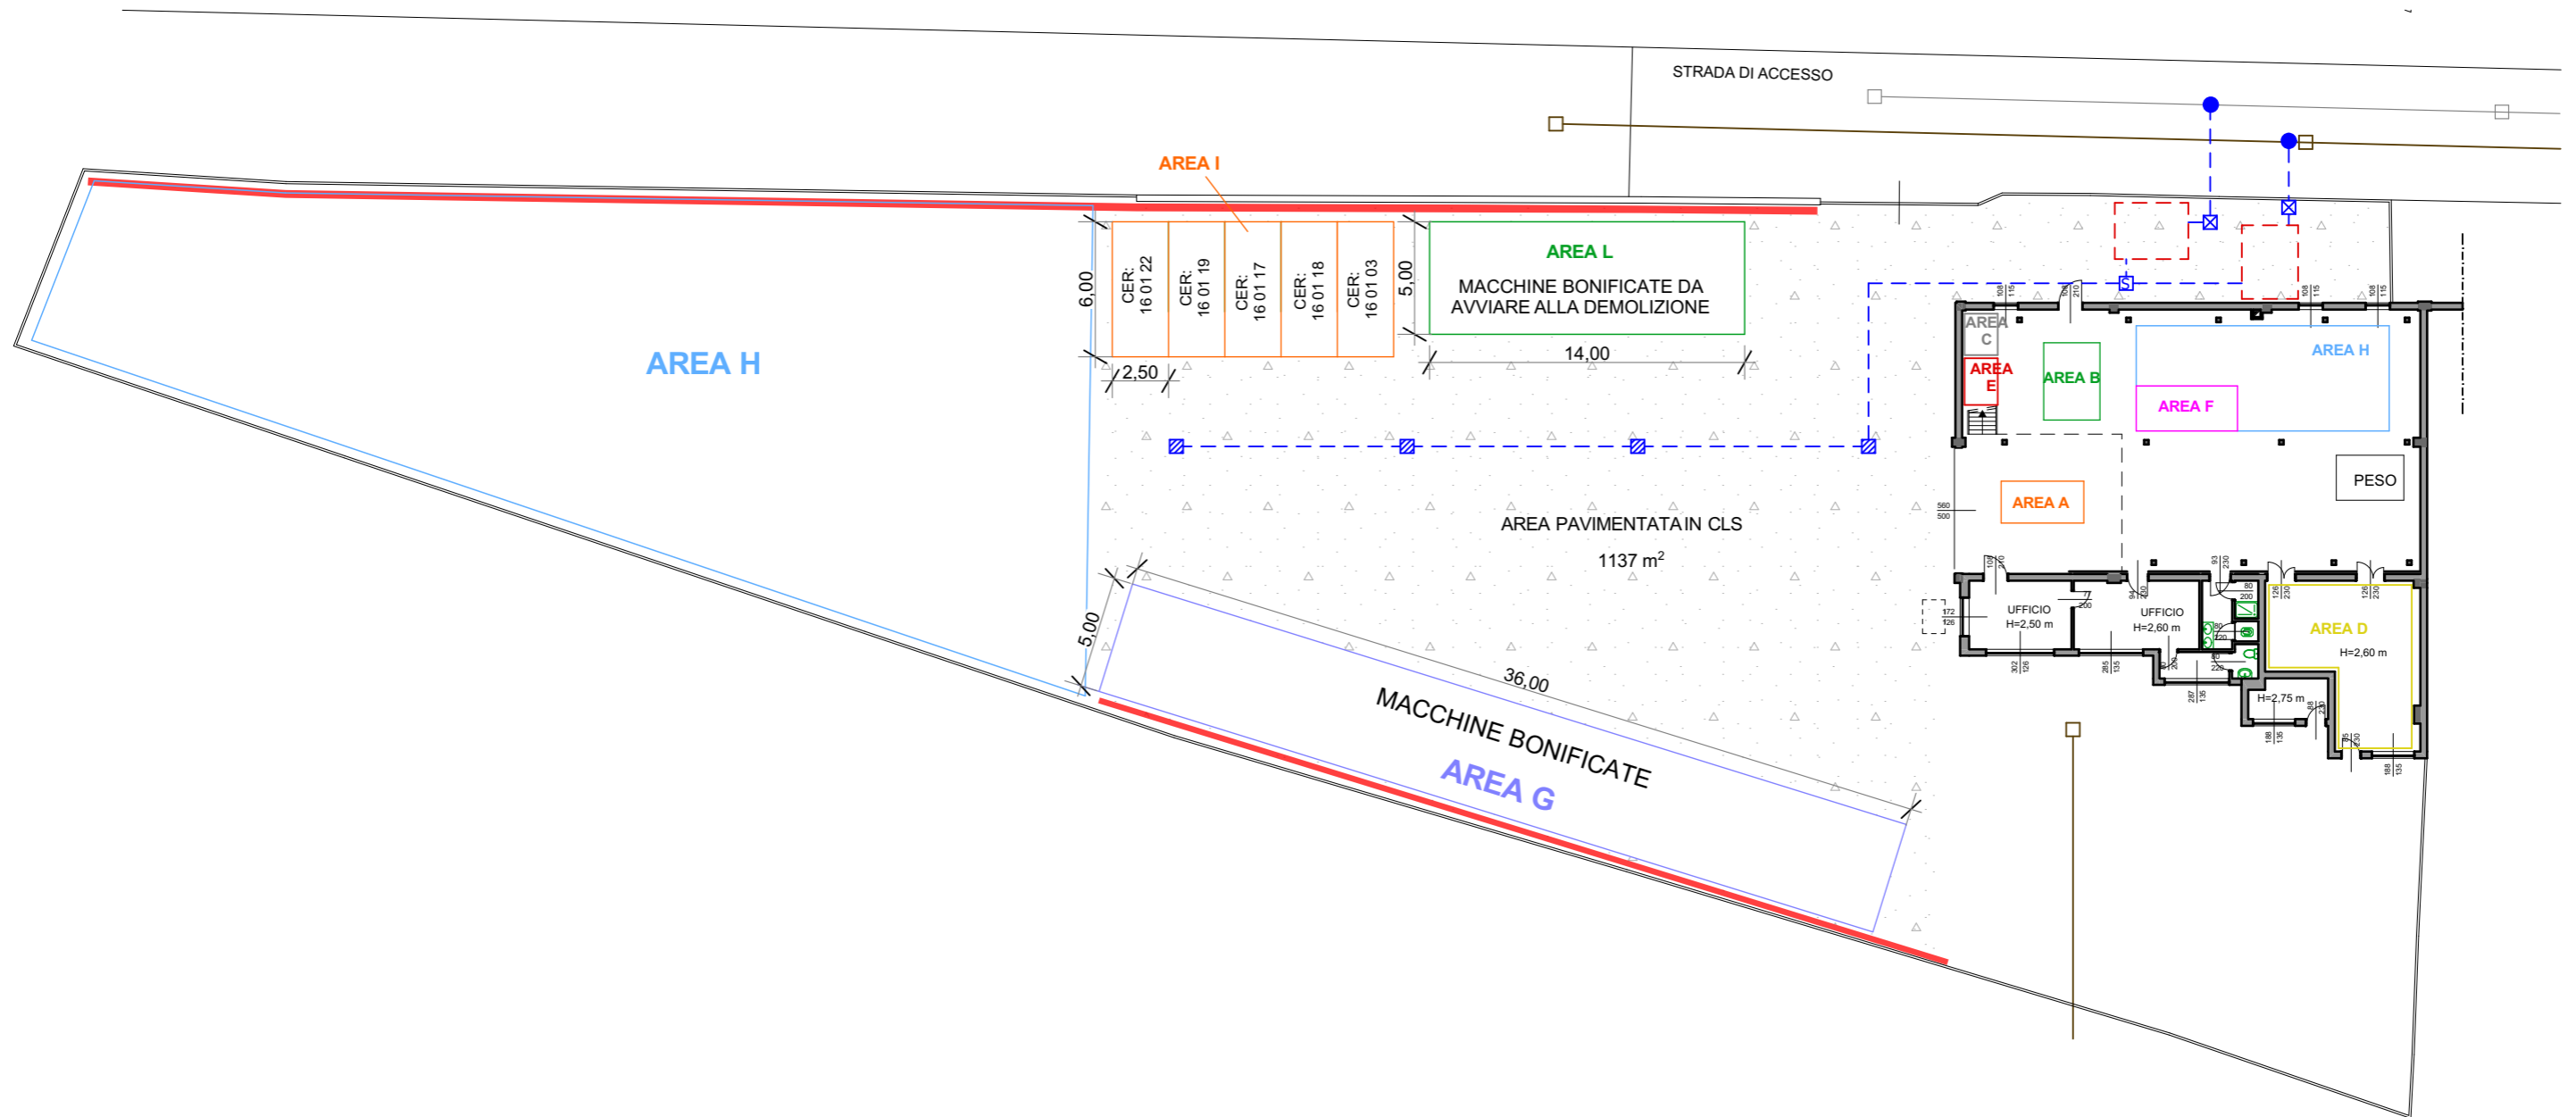


**LEGENDA AREE TRATTAMENTO E STOCCAGGIO:**

- AREA - A VEICOLI DA BONIFICARE
- AREA - B BONIFICA DEI VEICOLI
- AREA - C DEPOSITO OLIO, COMBUSTIBILI E GAS LIQUEFATTI
- AREA - D VENDITA
- AREA - E BATTERIE
- AREA - F CASSONETTI VETRO, RIFIUTI LIQUIDI, SOLIDI E CATALIZZATORI
- AREA - G VEICOLI BONIFICATI (esterno)
- AREA - H DEPOSITO PARTI DI MECCANICA
- AREA - I CASSONI METALLICI COPERTI
- AREA - L MACCHINE AVVIATE ALLA DEMOLIZIONE

**NB: gli ingombri delle aree e del soppalco sono indicative**


SUDDIVISIONE AREE DI  
TRATTAMENTO E STOCCAGGIO  
PLANIMETRIA ESTERNA  
SC.1:300

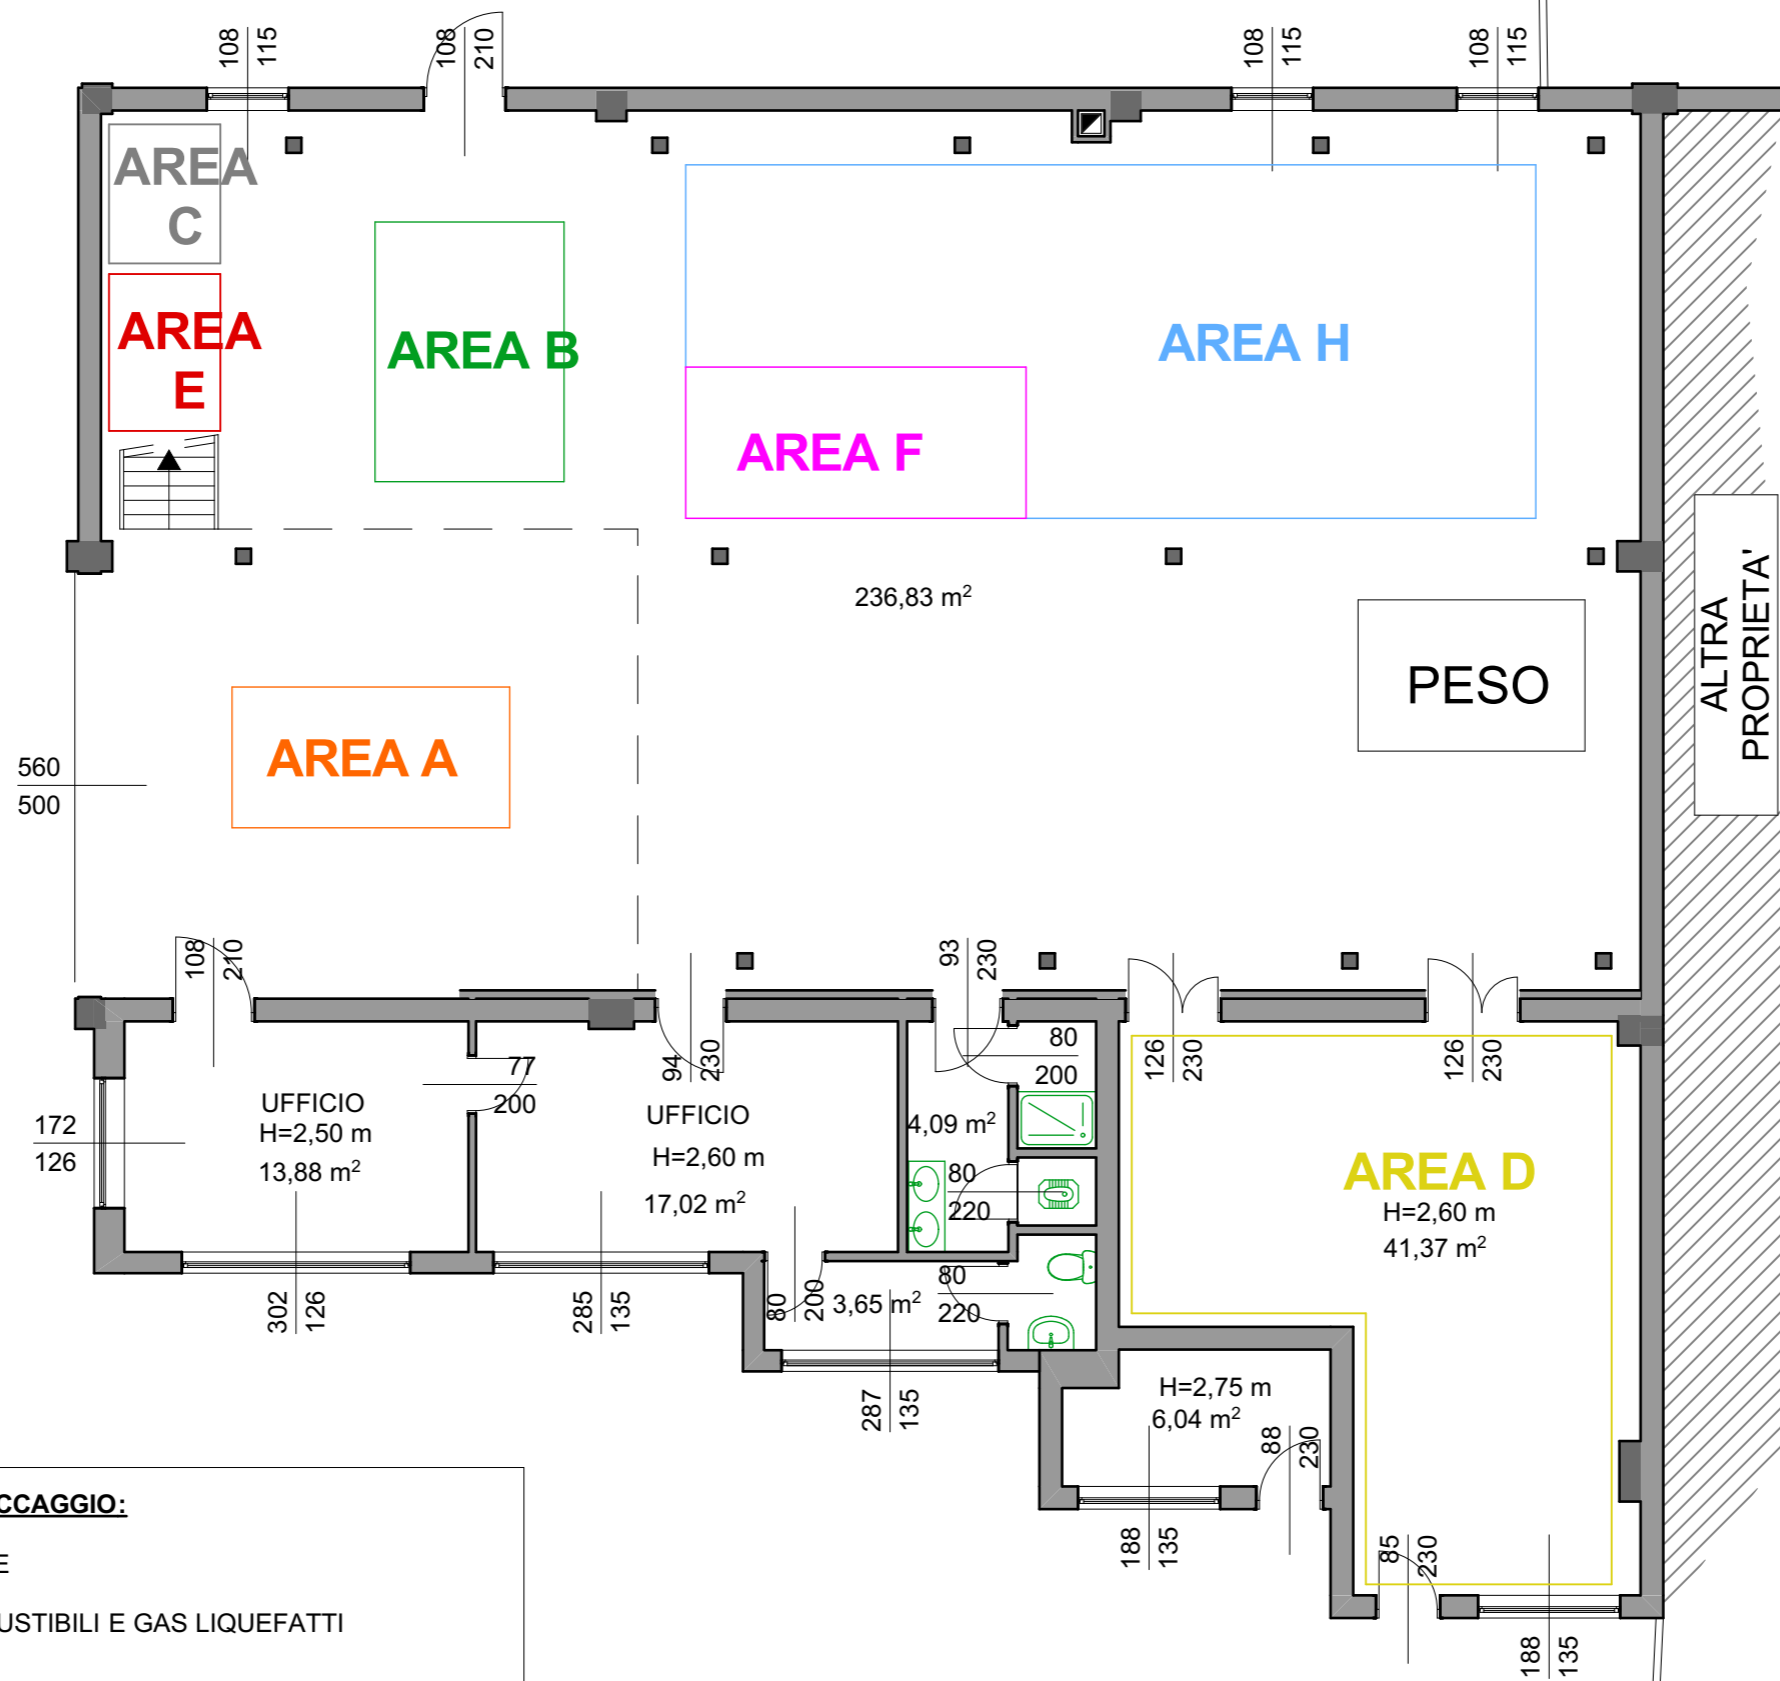

**LEGENDA AREE TRATTAMENTO E STOCCAGGIO:**

- AREA - A VEICOLI DA BONIFICARE
- AREA - B BONIFICA DEI VEICOLI
- AREA - C DEPOSITO OLIO, COMBUSTIBILI E GAS LIQUEFATTI
- AREA - D VENDITA
- AREA - E BATTERIE
- AREA - F CASSONETTI VETRO, RIFIUTI LIQUIDI, SOLIDI E CATALIZZATORI
- AREA - G VEICOLI BONIFICATI (esterno)
- AREA - H DEPOSITO PARTI DI MECCANICA
- AREA - I CASSONI METALLICI COPERTI
- AREA - L MACCHINE AVVIATE ALLA DEMOLIZIONE

**NB: gli ingombri delle aree e del soppalco sono indicative**

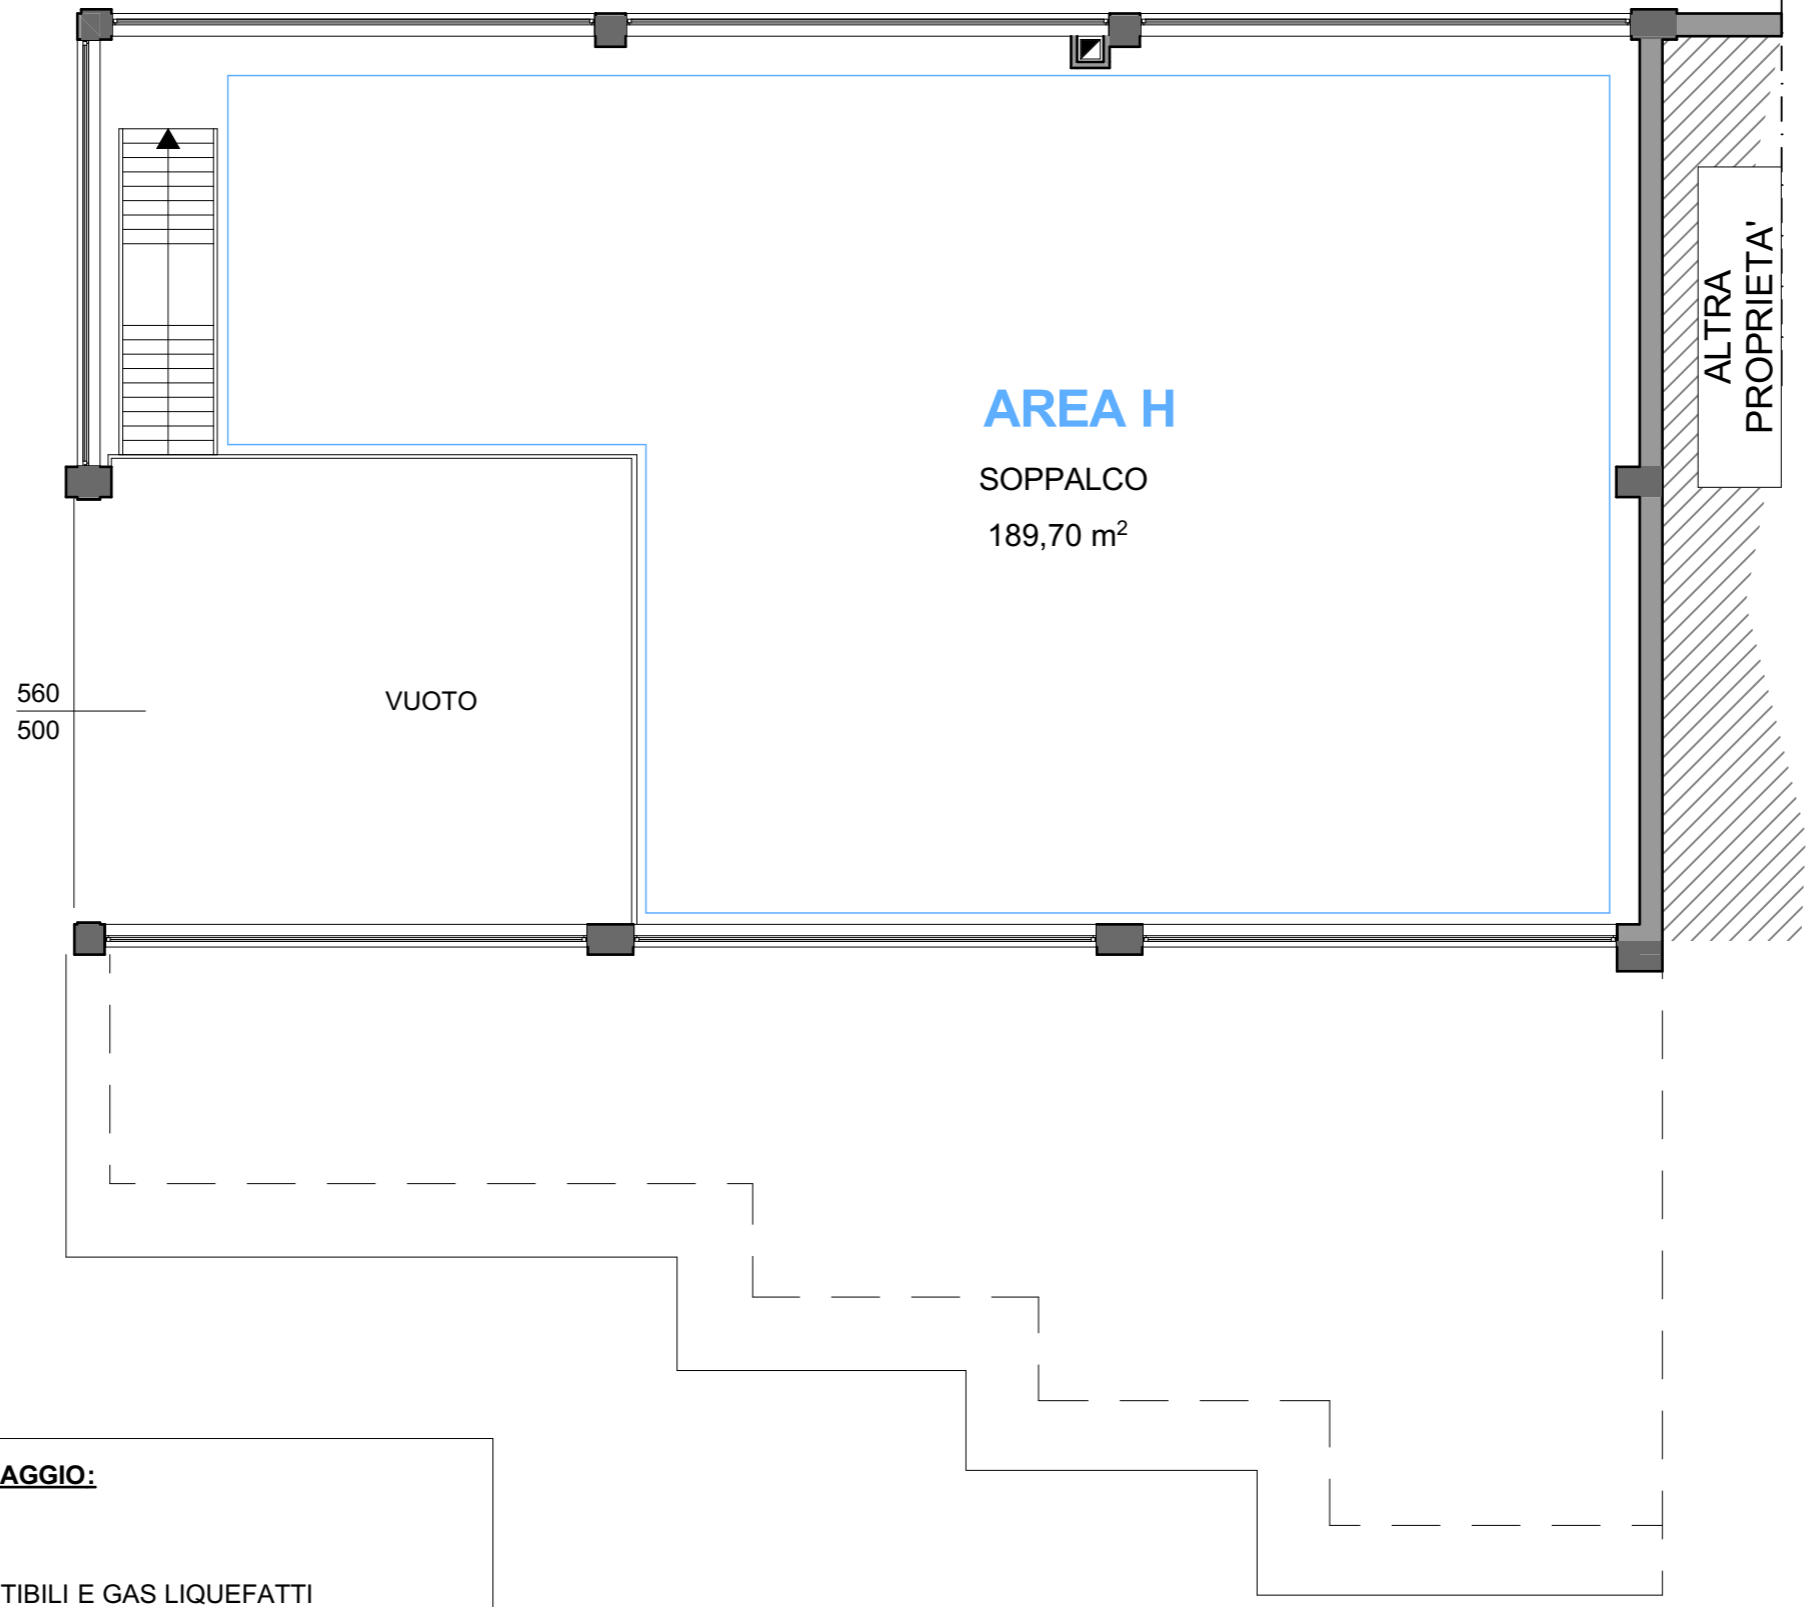

**LEGENDA AREE TRATTAMENTO E STOCCAGGIO:**

- AREA - A VEICOLI DA BONIFICARE
- AREA - B BONIFICA DEI VEICOLI
- AREA - C DEPOSITO OLIO, COMBUSTIBILI E GAS LIQUEFATTI
- AREA - D VENDITA
- AREA - E BATTERIE
- AREA - F CASSONETTI VETRO, RIFIUTI LIQUIDI, SOLIDI E CATALIZZATORI
- AREA - G VEICOLI BONIFICATI (esterno)
- AREA - H DEPOSITO PARTI DI MECCANICA
- AREA - I CASSONI METALLICI COPERTI
- AREA - L MACCHINE AVVIATE ALLA DEMOLIZIONE

**NB: gli ingombri delle aree e del soppalco sono indicative**

SUDDIVISIONE AREE DI  
TRATTAMENTO E STOCCAGGIO  
PIANTA PIANO SOPPALCO  
SC.1:100