



REGIONE AUTONOMA VALLE D'AOSTA

COMUNE DI ISSOGNE



## PROGETTO:


Istanza di VIA e di rinnovo dell'autorizzazione ai sensi dell'art. 208 del D.lgs 152/2006, da rilasciarsi nell'ambito di un procedimento finalizzato all'emissione del Provvedimento Autorizzatorio Unico Regionale ex art. 27 bis del D.lgs 152/2006

## COMMITTENTE:

SERVIVAL S.r.l.  
Loc. Mure - 11020 Issogne (AO)

## PROGETTISTA:


Ing. Alessandro Carena  
40, Rue Jean Baptiste De Tiller  
11100 Aosta (AO)  
C.F: CRNLSN55P24L219S  
P. IVA: 01255360073  
tel. +39 335 69 77900  
mail: alessandro.pietro.carena@gmail.com  
pec: alessandro.pietro.carena@ingpec.eu  
iscritto al n. 445 dell'Ordine degli Ingegneri della  
Regione Autonoma Valle d'Aosta.

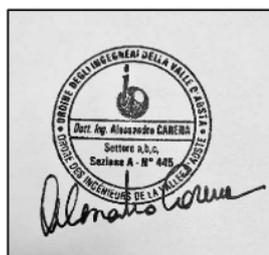

## TAV 1

Planimetria Impianto  
su base catastale  
(Foglio n. 3, Issogne)

Revisione marzo 2022

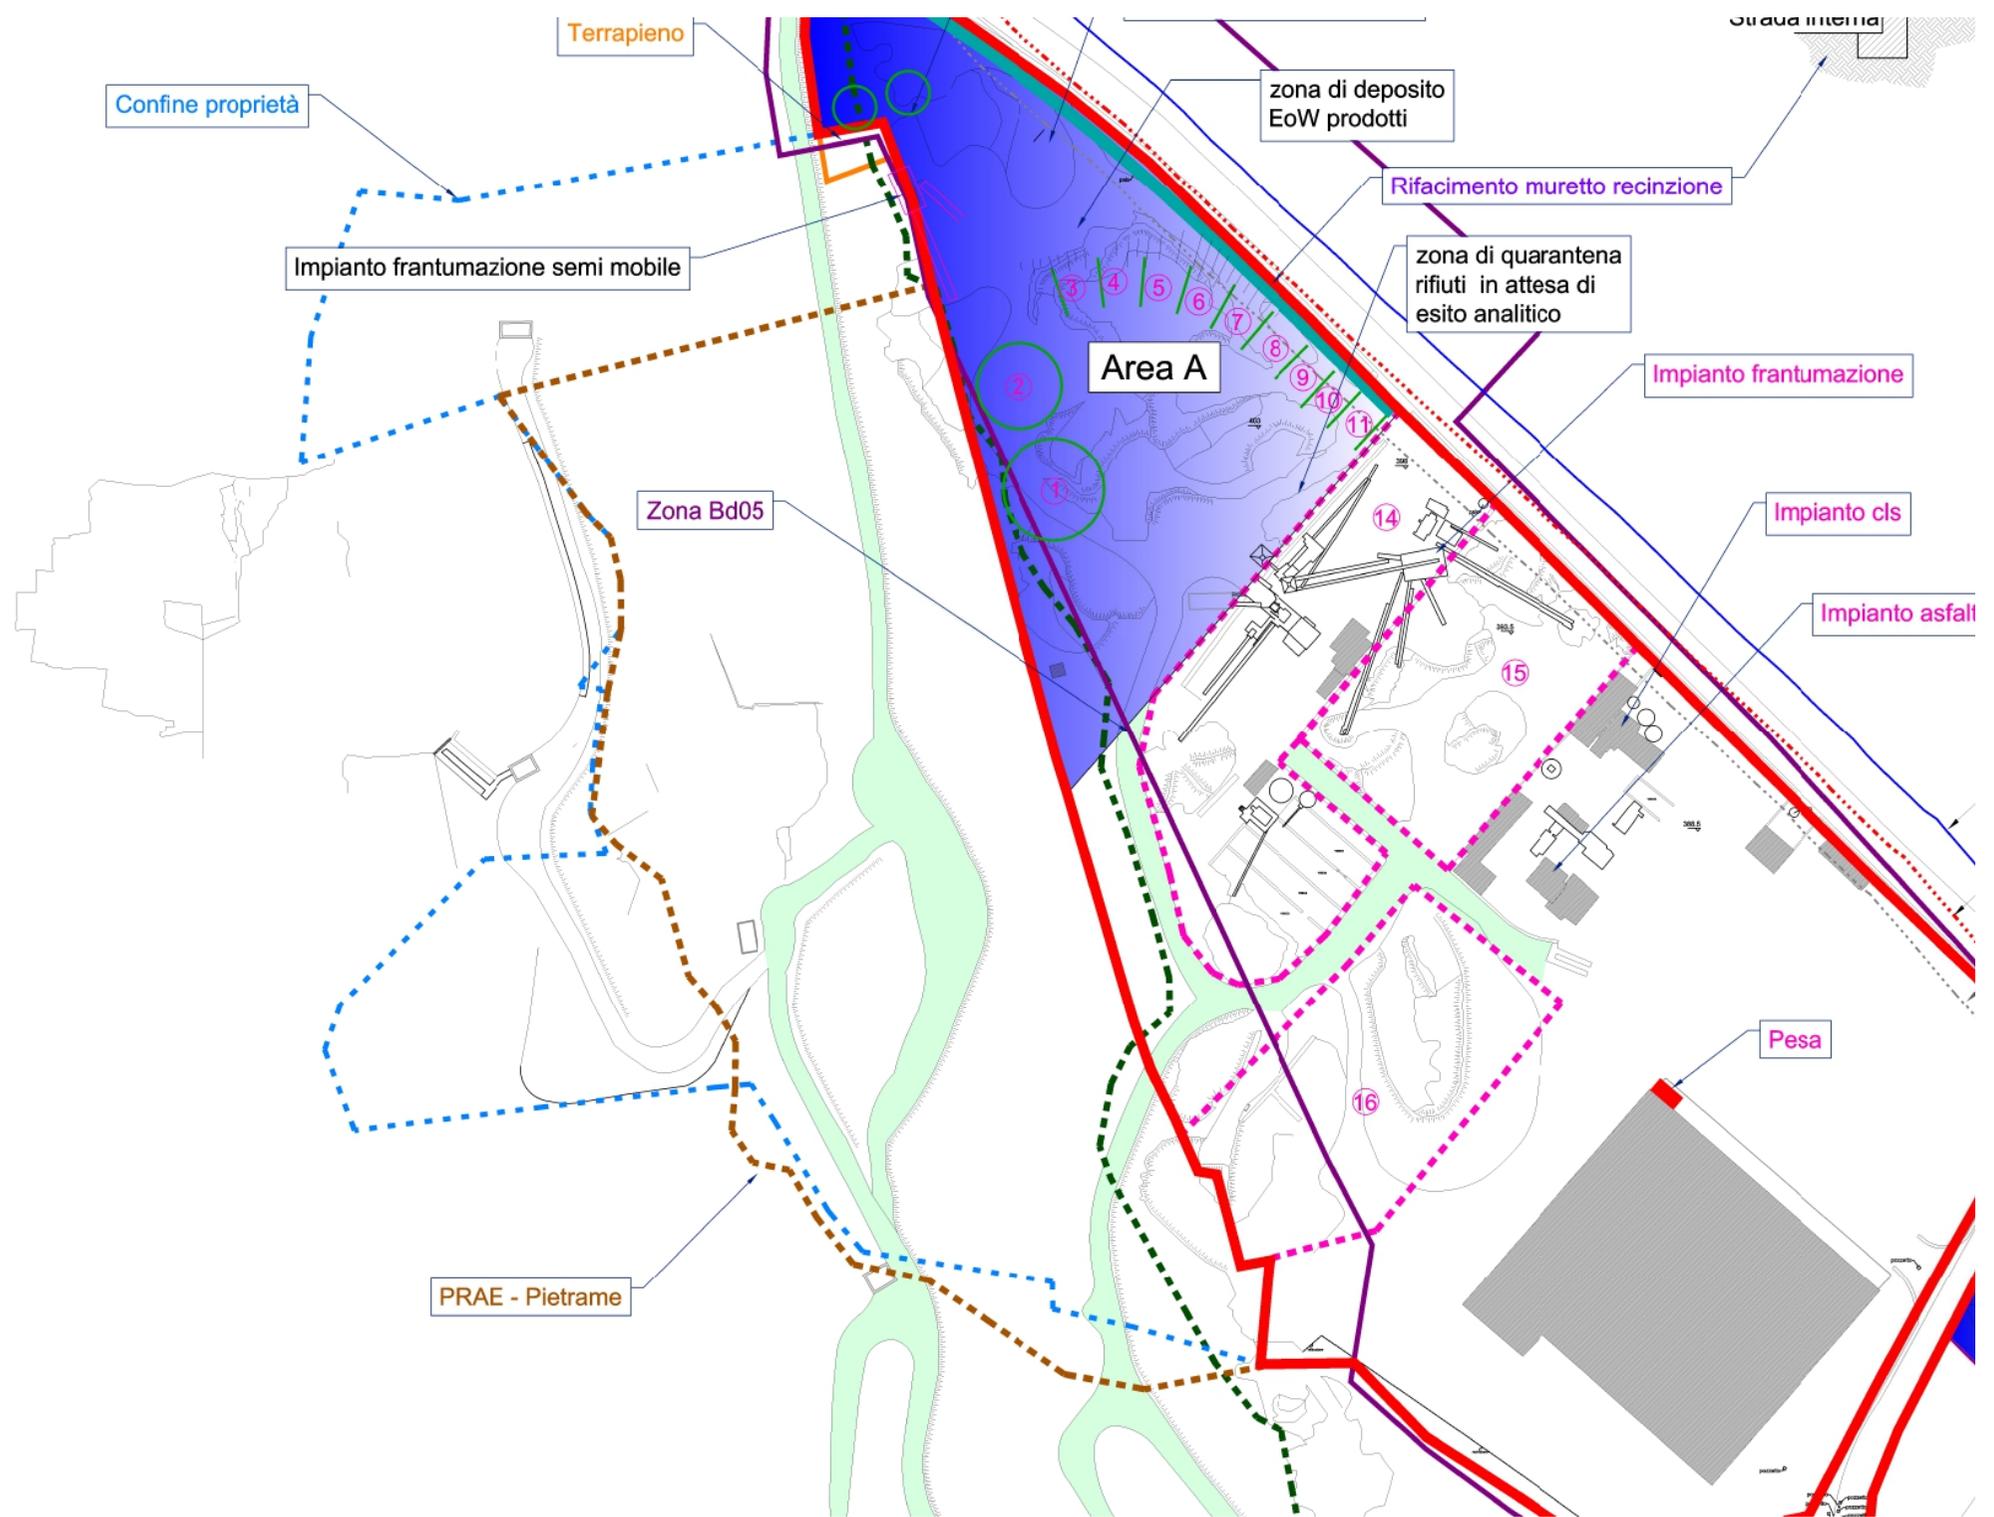

Confine proprietà

Terrapieno

zona di deposito EoW prodotti

Strada interna

Rifacimento muretto recinzione

Impianto frantumazione semi mobile

zona di quarantena rifiuti in attesa di esito analitico

Area A

Impianto frantumazione

Zona Bd05

Impianto cls

Impianto asfalt

Pesa

PRAE - Pietrame