



REGIONE AUTONOMA VALLE D'AOSTA

COMUNE DI ISSOGNE



PROGETTO:

Istanza di VIA e di rinnovo dell'autorizzazione ai sensi dell'art. 208 del D.lgs 152/2006, da rilasciarsi nell'ambito di un procedimento finalizzato all'emissione del Provvedimento Autorizzatorio Unico Regionale ex art. 27 bis del D.lgs 152/2006

COMMITTENTE:

SERVIVAL S.r.l.
Loc. Mure - 11020 Issogne (AO)

PROGETTISTA:

Ing. Alessandro Carena
40, Rue Jean Baptiste De Tiller
11100 Aosta (AO)
C.F: CRNLSN55P24L219S
P. IVA: 01255360073
tel. +39 335 69 77900
mail: alessandro.pietro.carena@gmail.com
pec: alessandro.pietro.carena@ingpec.eu
iscritto al n. 445 dell'Ordine degli Ingegneri della
Regione Autonoma Valle d'Aosta.



TAV 1

- Planimetria generale impianto
- Planimetria Area A e Area B su base catastale (Foglio n. 3, Issogne)



Revisione settembre 2022




VAGLIO MOBILE: può essere usato nell'area A, nell'area B e nelle aree di trattamento inerti vergini e miscele bituminose vergini



IMPIANTO TRATTAMENTO MISCELE BITUMINOSE MOBILE: può essere usato nell'area A, nell'area B e nelle aree di trattamento miscele bituminose vergini

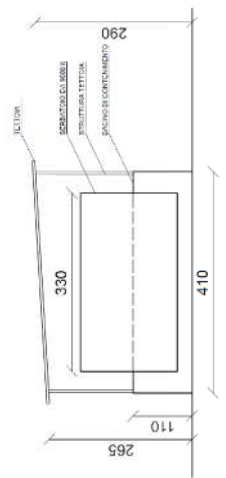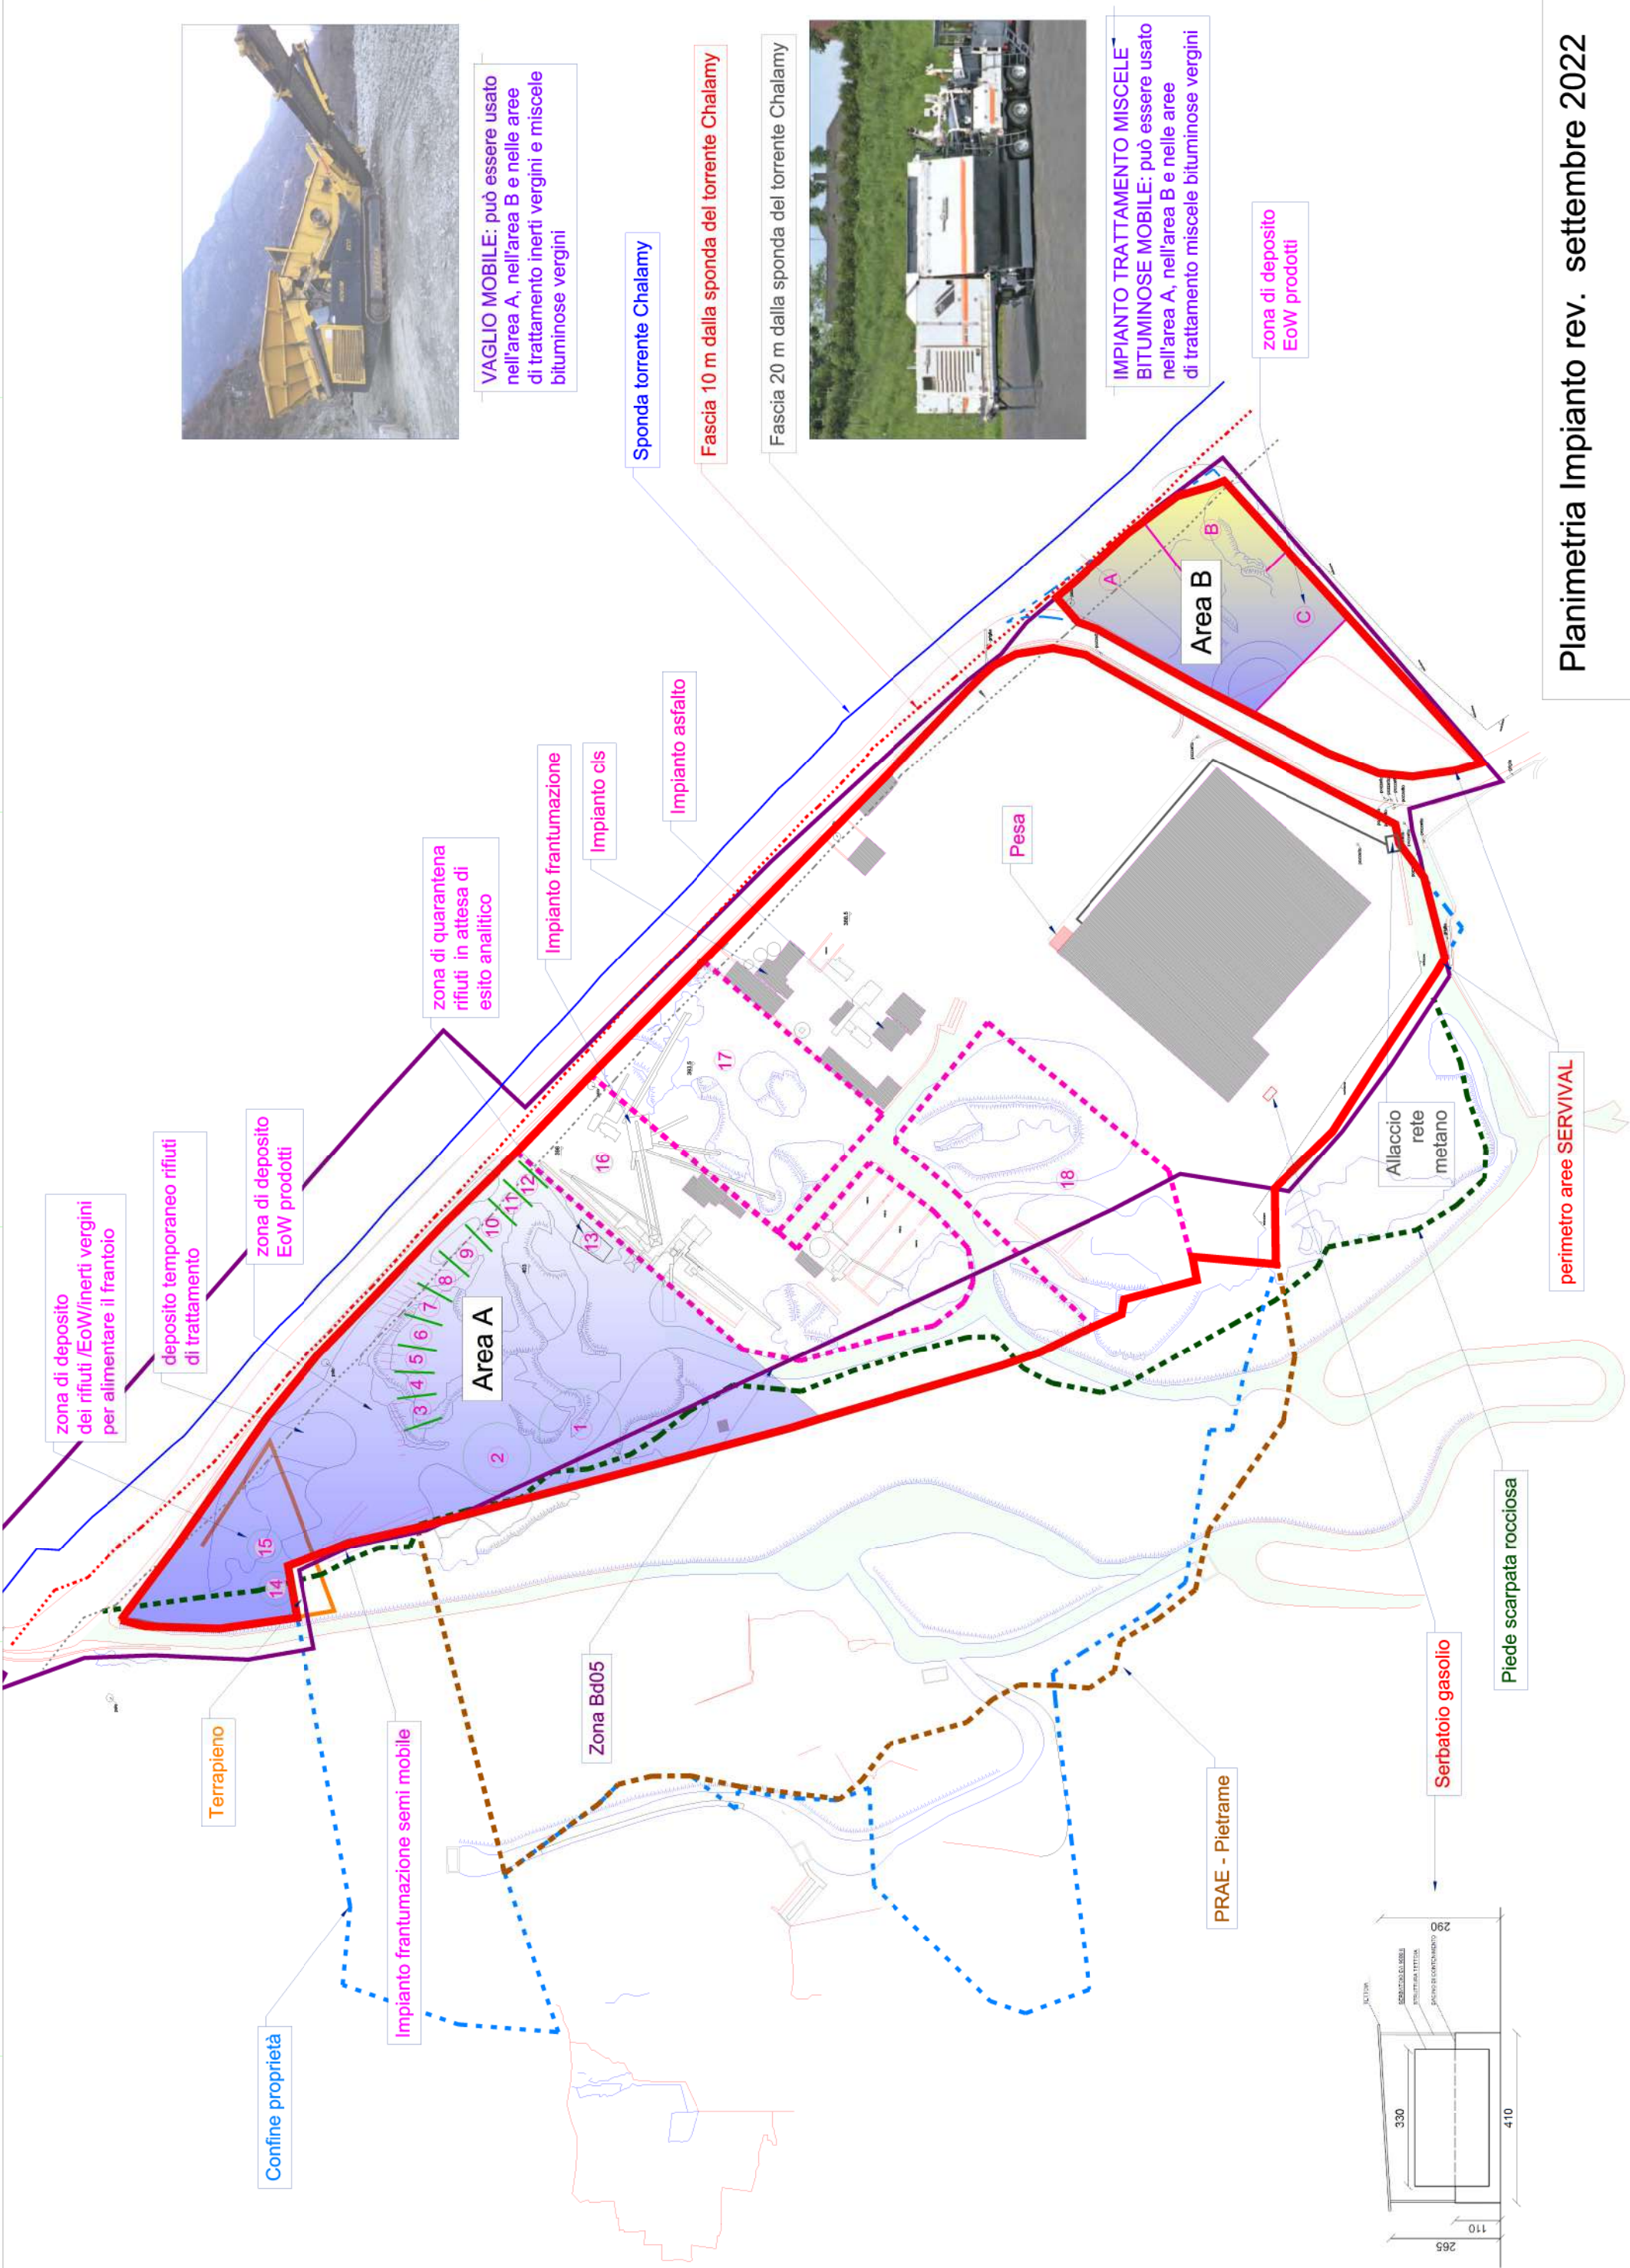

571

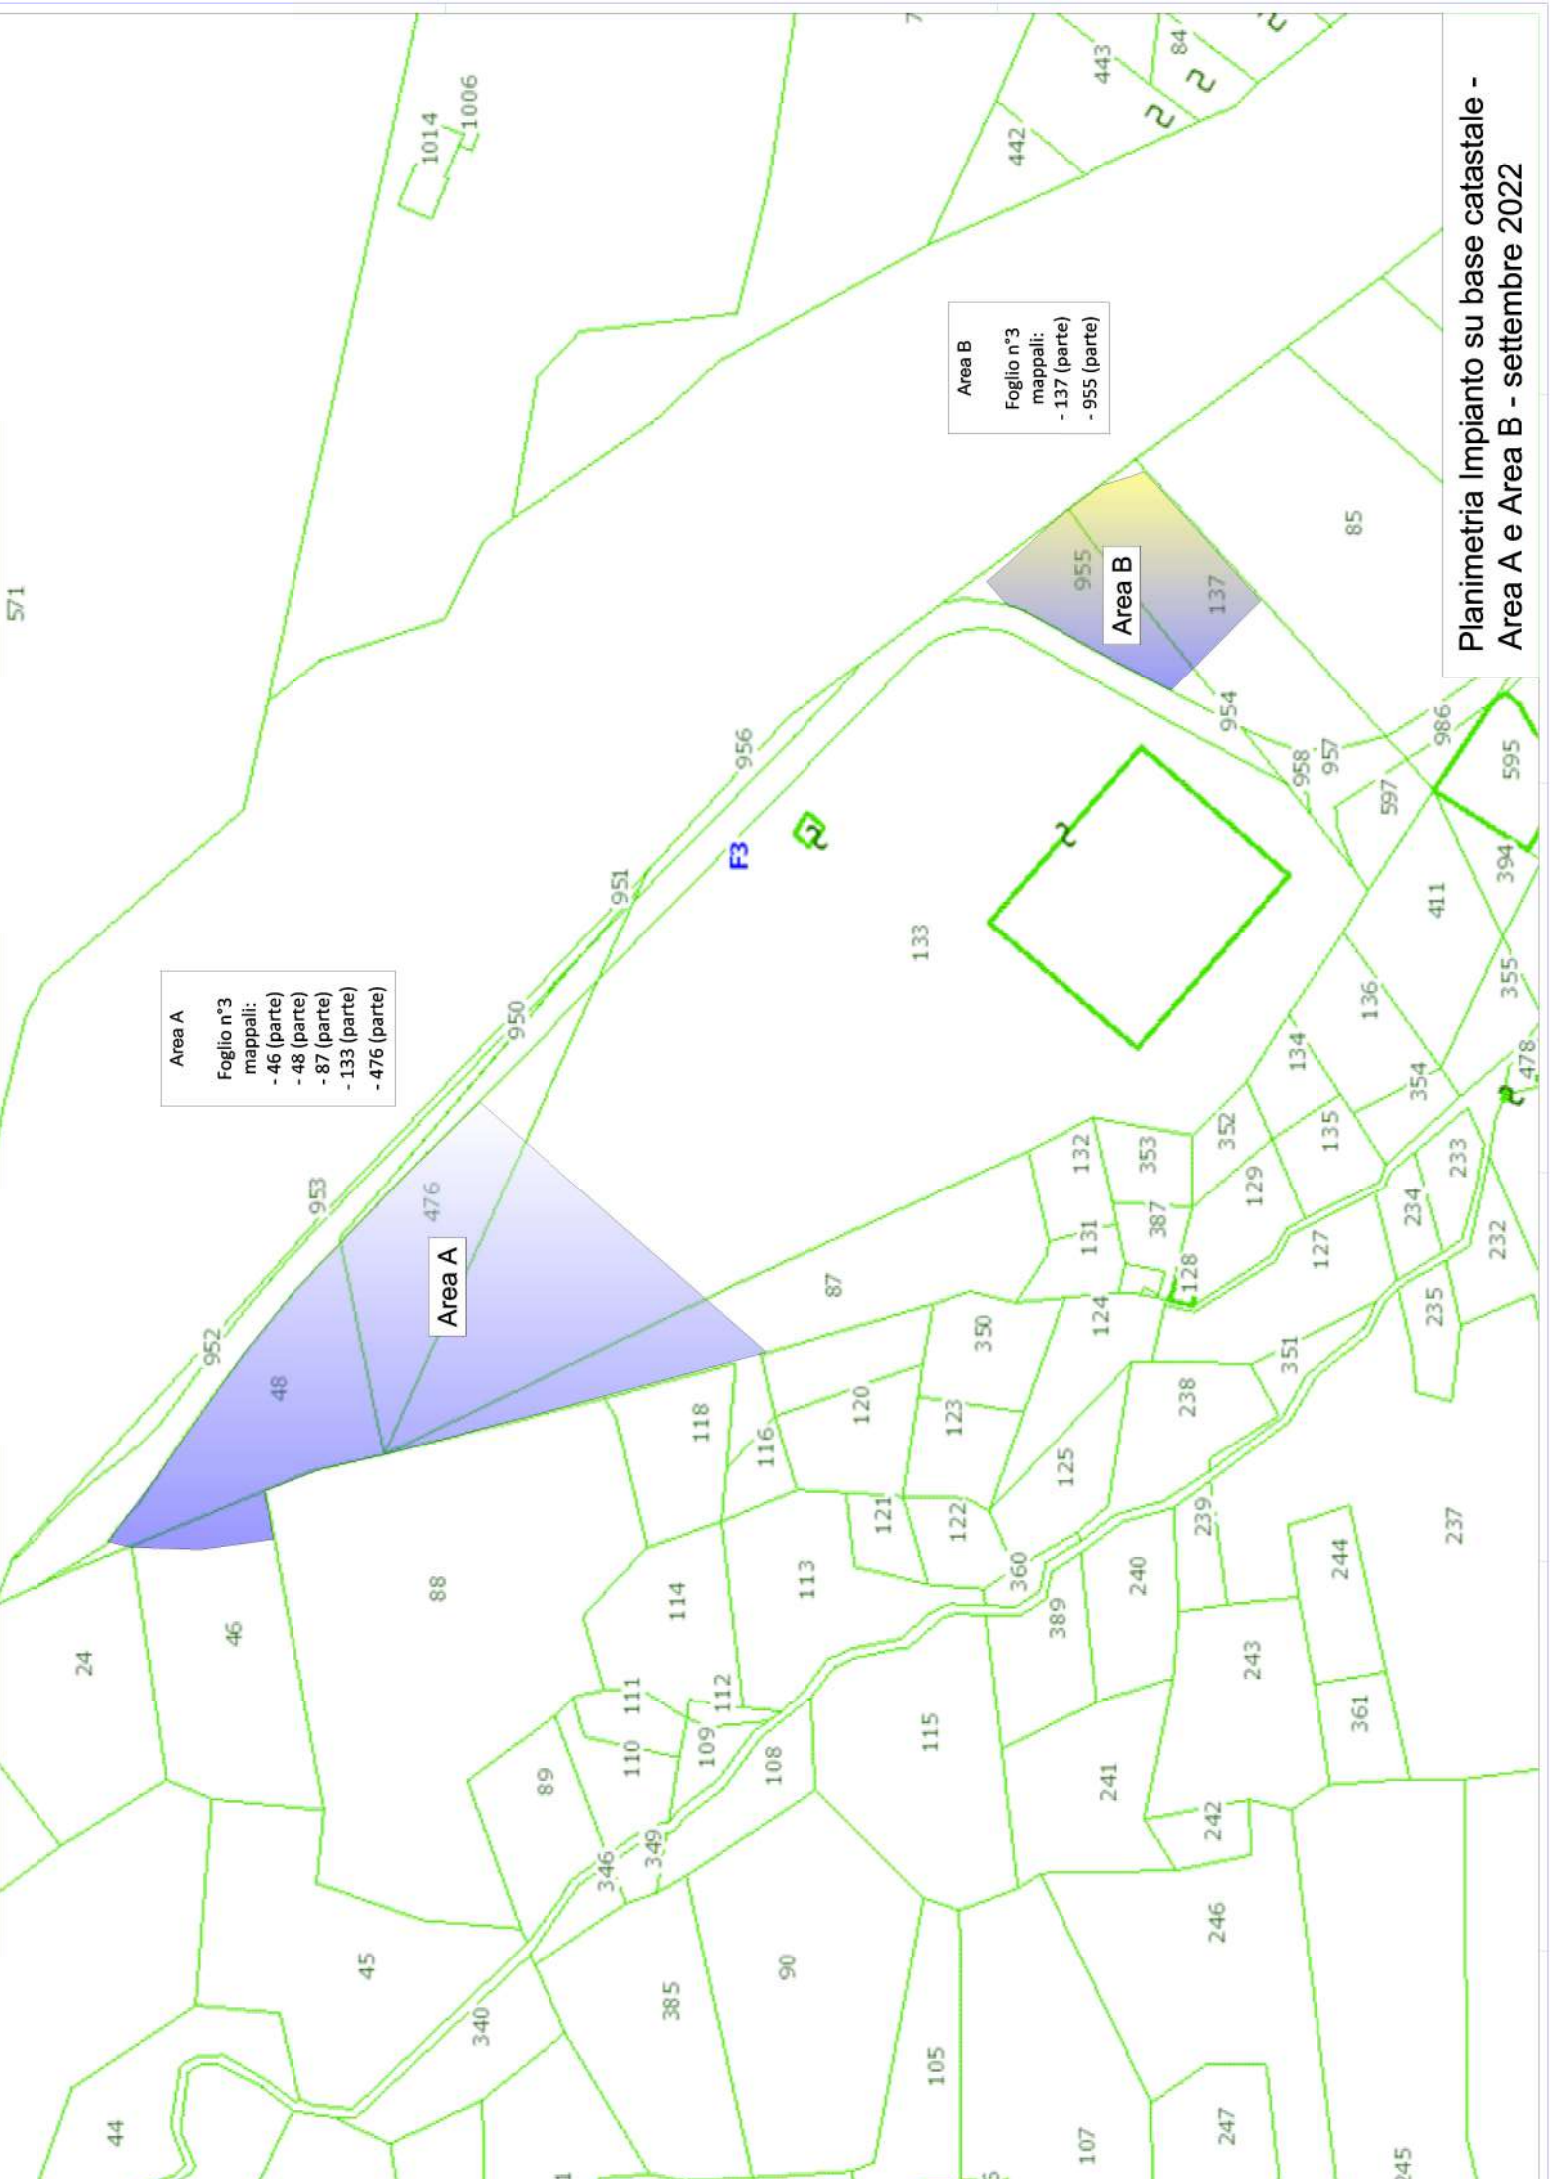

Area A
Foglio n°3
mappali:
- 46 (parte)
- 48 (parte)
- 87 (parte)
- 133 (parte)
- 476 (parte)

Area B
Foglio n°3
mappali:
- 137 (parte)
- 955 (parte)

Area A

Area B

Planimetria Impianto su base catastale -
Area A e Area B - settembre 2022