



REGIONE AUTONOMA VALLE D'AOSTA

COMUNE DI ISSOGNE



PROGETTO:

Istanza di VIA e di rinnovo dell'autorizzazione ai sensi dell'art. 208 del D.lgs 152/2006, da rilasciarsi nell'ambito di un procedimento finalizzato all'emissione del Provvedimento Autorizzatorio Unico Regionale ex art. 27 bis del D.lgs 152/2006

COMMITTENTE:

SERVIVAL S.r.l.
Loc. Mure - 11020 Issogne (AO)

PROGETTISTA:

Ing. Alessandro Carena
40, Rue Jean Baptiste De Tiller
11100 Aosta (AO)
C.F: CRNLSN55P24L219S
P. IVA: 01255360073
tel. +39 335 69 77900
mail: alessandro.pietro.carena@gmail.com
pec: alessandro.pietro.carena@ingpec.eu
iscritto al n. 445 dell'Ordine degli Ingegneri della
Regione Autonoma Valle d'Aosta.



TAV 3

**VERIFICA DI
COERENZA
URBANISTICA
DELL'INTERVENTO**

Revisione giugno 2022

TIPO DI INTERVENTO	
Autorizzazioni ai sensi del decreto 152/2006, Parte quarta (Norme in materia di gestione dei rifiuti e di bonifica dei siti inquinati).	<input checked="" type="checkbox"/>
Autorizzazioni uniche per impianti di produzione di energia da fonti rinnovabili (d.lgs. 387/2003, l.r. 26/2012).	<input type="checkbox"/>
Autorizzazioni e concessioni per la coltivazione di cave e miniere (l.r. 5/2008).	<input type="checkbox"/>
Autorizzazioni per la realizzazione di elettrodotti di media tensione (l.r. 8/2011).	<input type="checkbox"/>
Autorizzazioni per la realizzazione di infrastrutture lineari energetiche (d.lgs. 330/2004).	<input type="checkbox"/>
Altro:	<input type="checkbox"/>

DATI GENERALI	
COMUNE:	Issogne, località Mure
DATI CATASTALI:	Fg. 3 mapp. 48, 46 (parte), 87 (parte) 133, 132, 353, 955, 137, 476
ZONA/SOTTOZONA DEL PRG VIGENTE:	Bb05, (Ed01)
SOTTOZONA DEL PRG ADOTTATO IN VARIANTE:	

VERIFICA DI COERENZA DELL'INTERVENTO CON LE NORME COGENTI E PREVALENTI DEL PIANO TERRITORIALE PAESISTICO		
Articolo:	COERENTE	NON COERENTE
21 – comma 1 – lettera b)	<input checked="" type="checkbox"/>	<input type="checkbox"/>
33 – comma 1 – lettera a)	<input checked="" type="checkbox"/>	<input type="checkbox"/>
33 – comma 1 – lettera b)	<input checked="" type="checkbox"/>	<input type="checkbox"/>
33 – comma 1 – lettera c)	<input checked="" type="checkbox"/>	<input type="checkbox"/>
33 – comma 1 – lettera d)	<input checked="" type="checkbox"/>	<input type="checkbox"/>
33 – comma 1 – lettera e)	<input checked="" type="checkbox"/>	<input type="checkbox"/>
33 – comma 1 – lettera f)	<input checked="" type="checkbox"/>	<input type="checkbox"/>
33 – comma 1 – lettera g)	<input checked="" type="checkbox"/>	<input type="checkbox"/>
33 – comma 3	<input checked="" type="checkbox"/>	<input type="checkbox"/>
33 – comma 4	<input checked="" type="checkbox"/>	<input type="checkbox"/>
34 – comma 3	<input checked="" type="checkbox"/>	<input type="checkbox"/>
34 – comma 5	<input checked="" type="checkbox"/>	<input type="checkbox"/>
35 – comma 9	<input checked="" type="checkbox"/>	<input type="checkbox"/>
37 – comma 3	<input checked="" type="checkbox"/>	<input type="checkbox"/>
38 – comma 4	<input checked="" type="checkbox"/>	<input type="checkbox"/>
40 – comma 1	<input checked="" type="checkbox"/>	<input type="checkbox"/>
40 – comma 2	<input checked="" type="checkbox"/>	<input type="checkbox"/>
40 – comma 3	<input checked="" type="checkbox"/>	<input type="checkbox"/>

VERIFICA DI COERENZA DELL'INTERVENTO CON LA DISCIPLINA DEL PRG VIGENTE		
ARTICOLO DELLE NTA:	COERENTE	NON COERENTE
Art. 10, comma 7, lettera c)	<input checked="" type="checkbox"/>	<input type="checkbox"/>
Art. 8, comma 1, lettera d)	<input checked="" type="checkbox"/>	<input type="checkbox"/>

VERIFICA DI COERENZA URBANISTICA DELL'INTERVENTO

	<input type="checkbox"/>	<input type="checkbox"/>
	<input type="checkbox"/>	<input type="checkbox"/>
	<input type="checkbox"/>	<input type="checkbox"/>
	<input type="checkbox"/>	<input type="checkbox"/>

VERIFICA DI COERENZA DELL'INTERVENTO CON LA DISCIPLINA DEL PRG ADOTTATO

ARTICOLO DELLE NTA:	COERENTE	NON COERENTE
	<input type="checkbox"/>	<input type="checkbox"/>
	<input type="checkbox"/>	<input type="checkbox"/>
VERIFICA DI COERENZA DELL'INTERVENTO CON IL REGOLAMENTO EDILIZIO

ARTICOLO DEL REGOLAMENTO EDILIZIO:	COERENTE	NON COERENTE
Art. 46, comma 2)	<input checked="" type="checkbox"/>	<input type="checkbox"/>
	<input type="checkbox"/>	<input type="checkbox"/>
	<input type="checkbox"/>	<input type="checkbox"/>
VERIFICA DI COERENZA DELL'INTERVENTO CON IL PIANO DI CLASSIFICAZIONE ACUSTICA

Classe dell'area su cui insiste l'intervento:	COERENTE	NON COERENTE
Classi III e V	<input checked="" type="checkbox"/>	<input type="checkbox"/>
	<input type="checkbox"/>	<input type="checkbox"/>
	<input type="checkbox"/>	<input type="checkbox"/>

VERIFICA DI COERENZA DELL'INTERVENTO CON LE CARTOGRAFIE DEGLI AMBITI INEDIFICABILI

Tipo di ambito inedificabile:	COERENTE	NON COERENTE
Aree boscate (art. 33 l.r. 11/1998)	<input checked="" type="checkbox"/>	<input type="checkbox"/>
Zone umide e laghi (art. 34 l.r. 11/1998)	<input checked="" type="checkbox"/>	<input type="checkbox"/>
Terreni soggetti al rischio di frane (art. 35 l.r. 11/1998)	<input checked="" type="checkbox"/>	<input type="checkbox"/>
Terreni soggetti al rischio di inondazioni (art. 36 l.r. 11/1998)	<input checked="" type="checkbox"/>	<input type="checkbox"/>
Terreni soggetti al rischio di valanghe (art. 37 l.r. 11/1998)	<input checked="" type="checkbox"/>	<input type="checkbox"/>

NOTE

Tutte le attività previste sono coerenti con il P.R.G.C. nella zona Bb05*: le attività svolte nella zona Ed01* consistono esclusivamente in movimenti terra e deposito dei cumuli necessari all'alimentazione del frantoio semimobile.

ALLEGATI

Estratto tavola del PRG vigente – scala 1:2000 / 1:5000	<input checked="" type="checkbox"/>
Estratto tavola della variante generale al PRG eventualmente adottata – scala 1:2000 / 1:5000	<input type="checkbox"/>
Ogni altro estratto cartografico di altre tavole che compongono il PRG e che contengono prescrizioni che interessano l'intervento.	<input checked="" type="checkbox"/>
Eventuali estratti cartografici di tavole prescrittive di strumenti attuativi, qualora presenti.	<input checked="" type="checkbox"/>

Data 22 / 02 / 22


Firma del Richiedente _____

Firma del Progettista _____

SEEVIVAL srl
 PROGETTAZIONE
 11020 (SOGNE - Costa)
 C.F. e P.IVA: 00520710070



Alessandro Carli

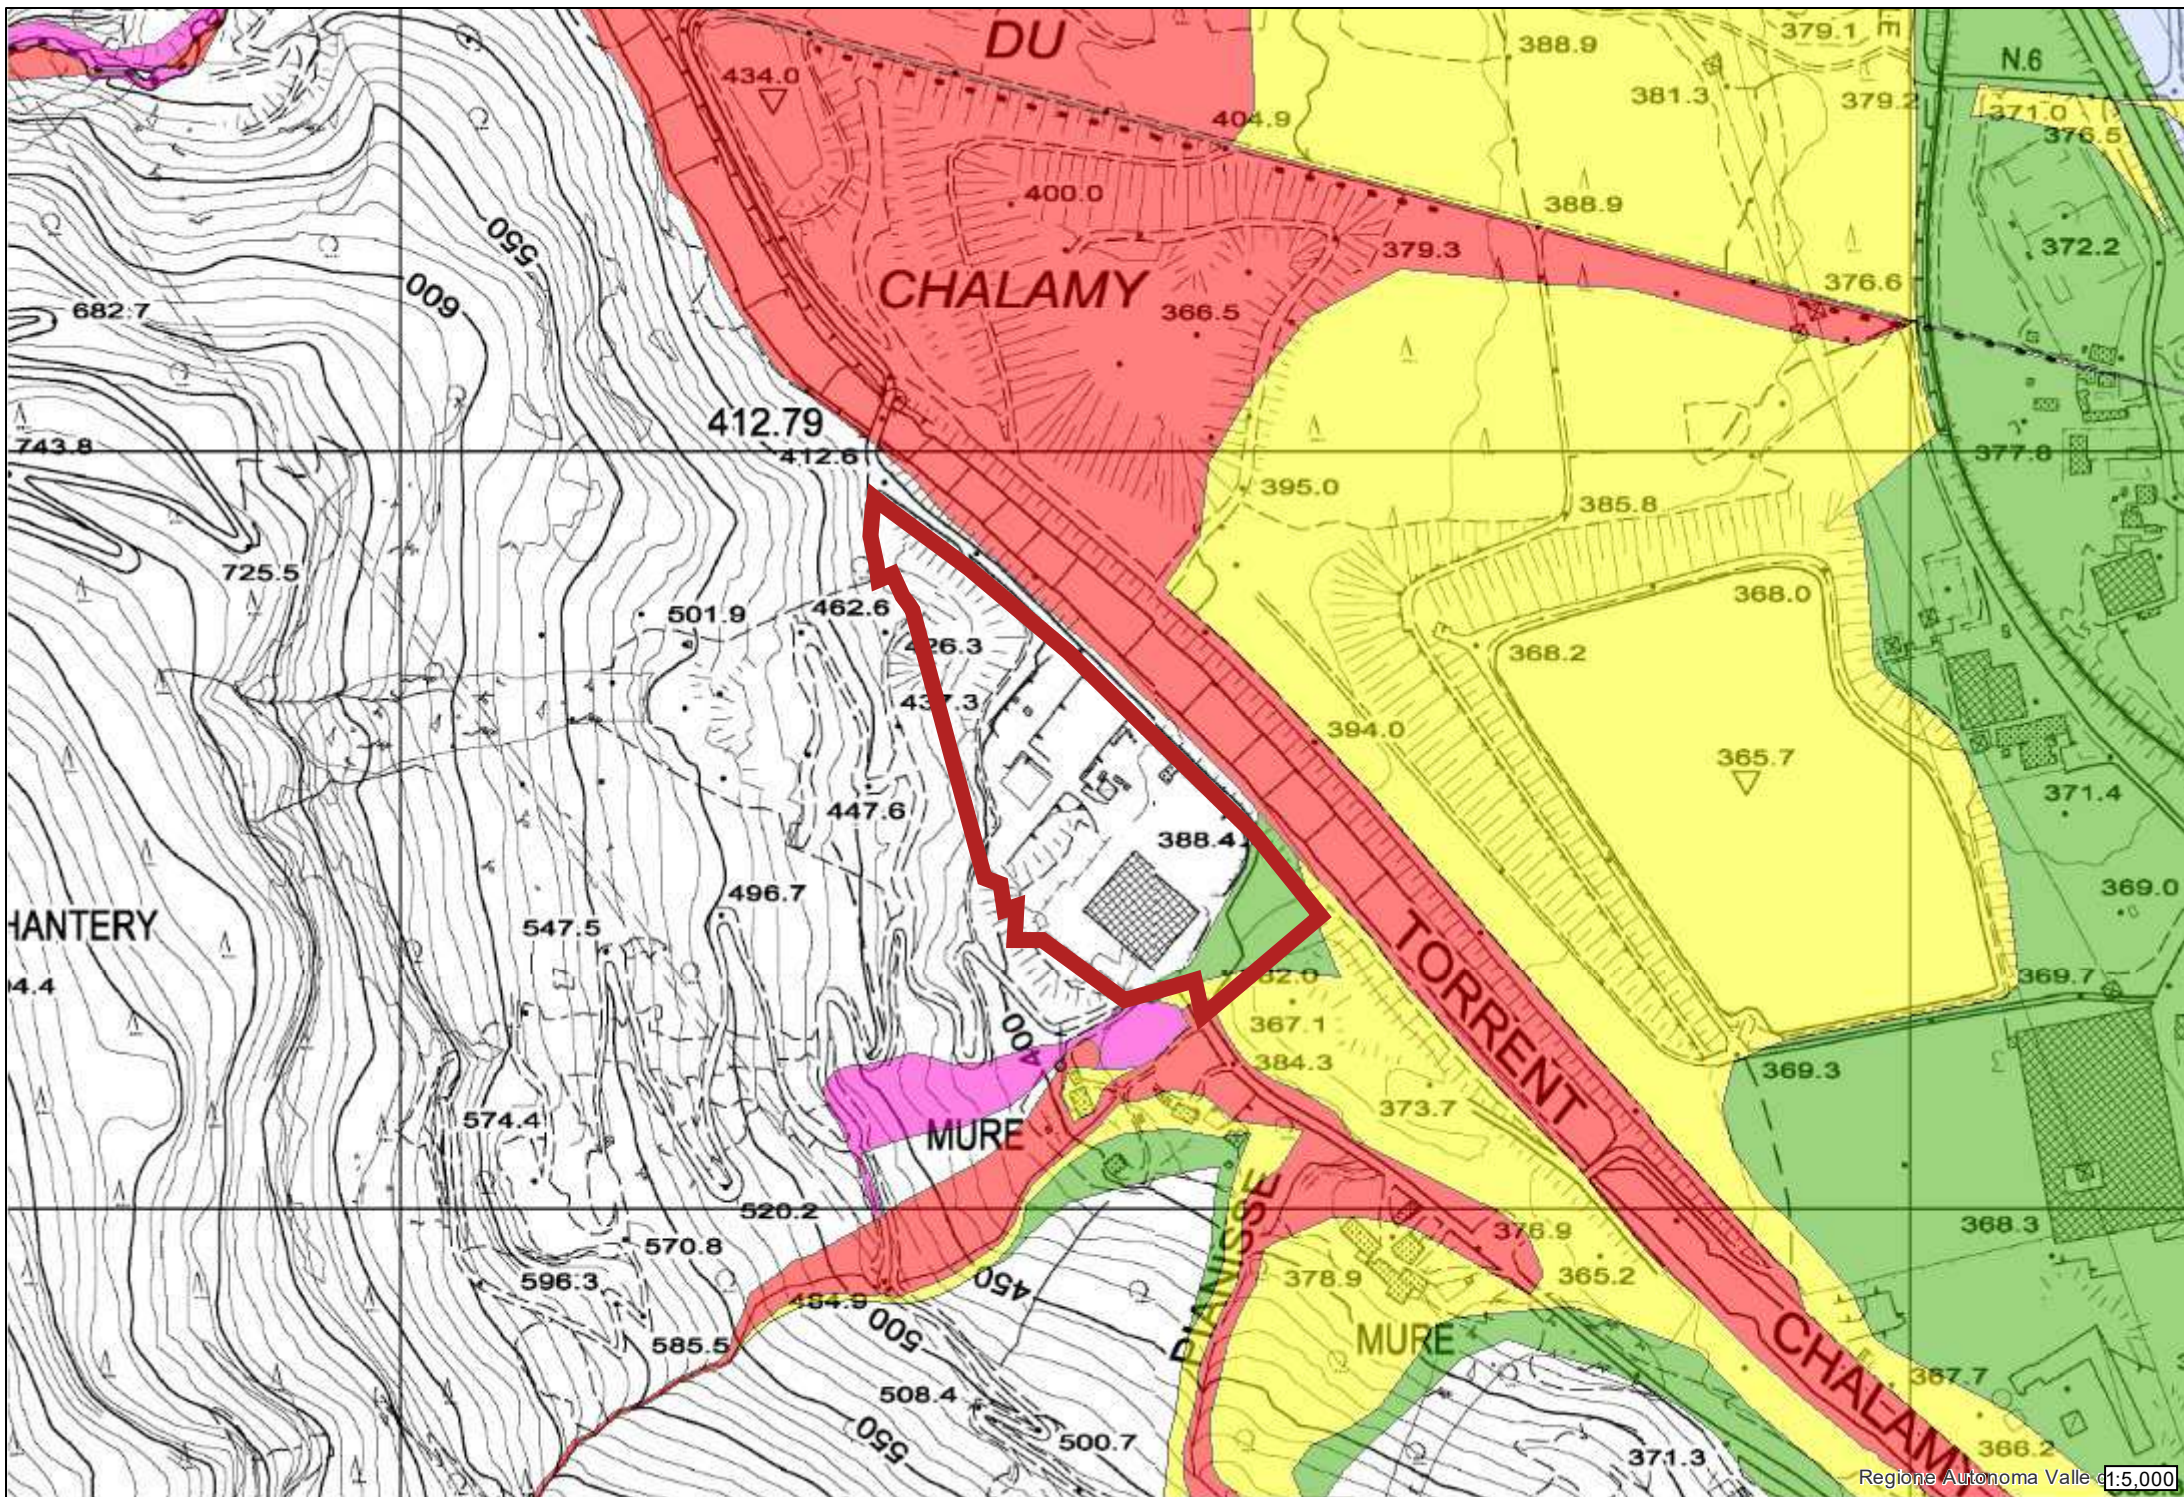

Regione Autonoma Valle d'Aosta 1:5,000

