




ORTOFOTO

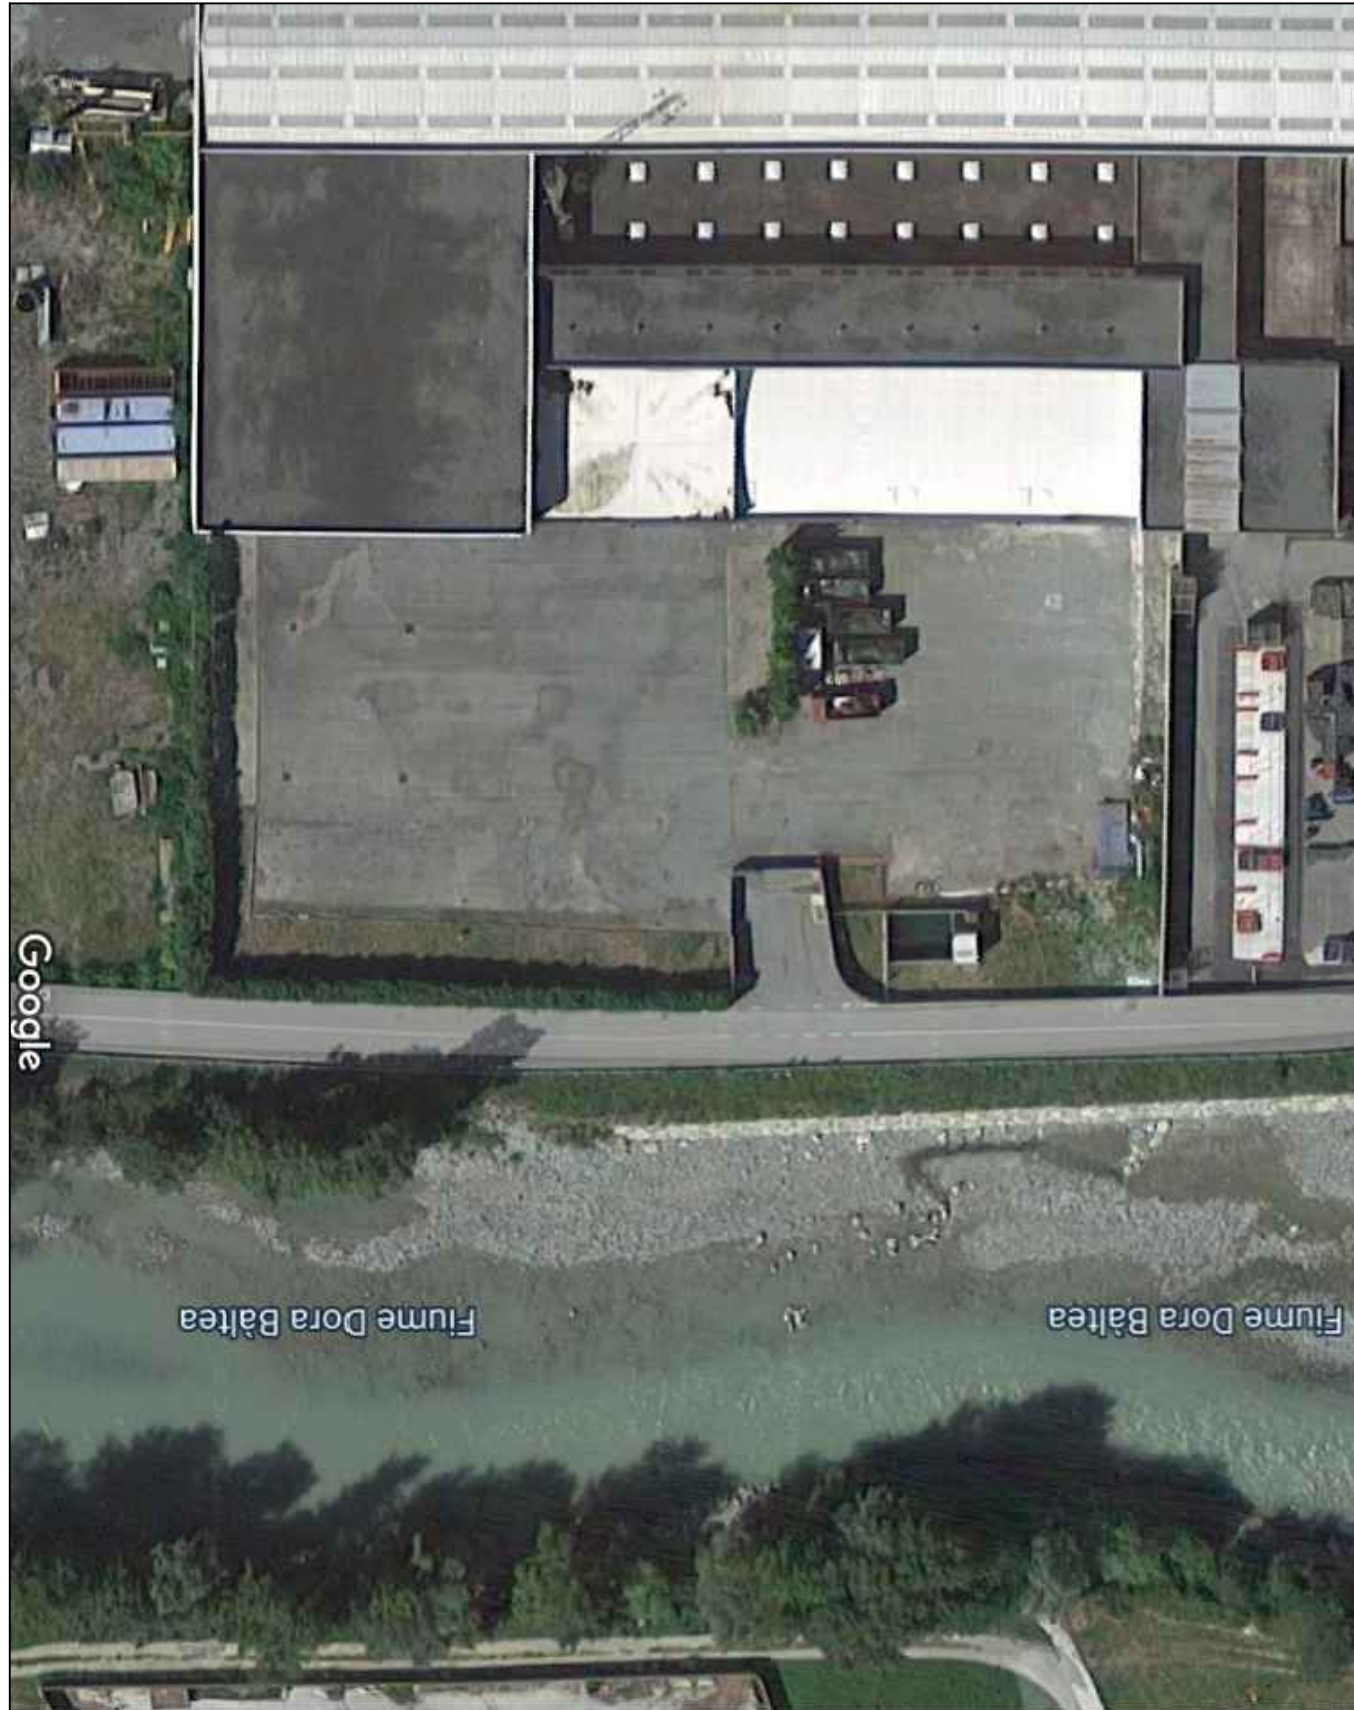


ESTRATTO DI P.R.G.C.

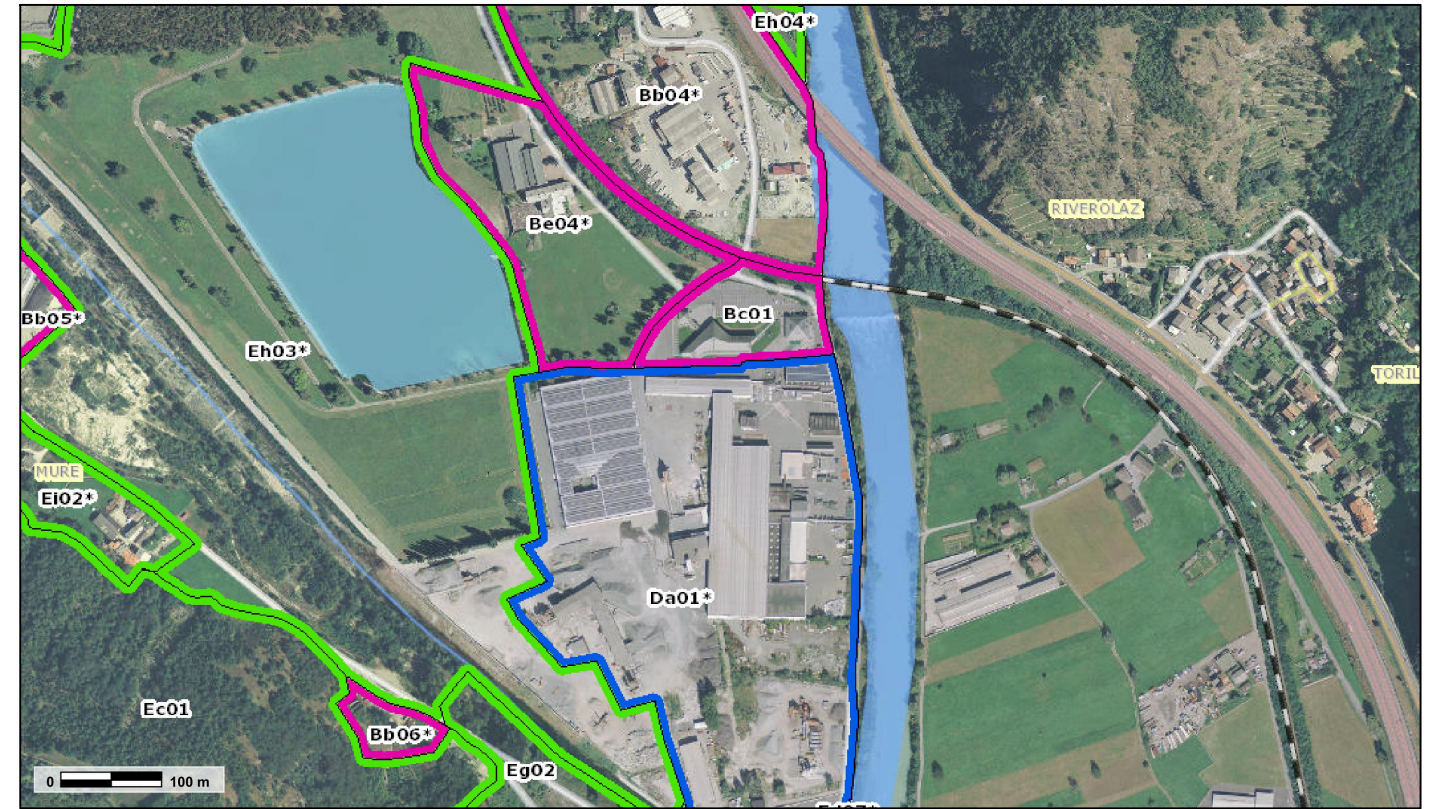


ESTRATTO CTR  
Scala 1:2000

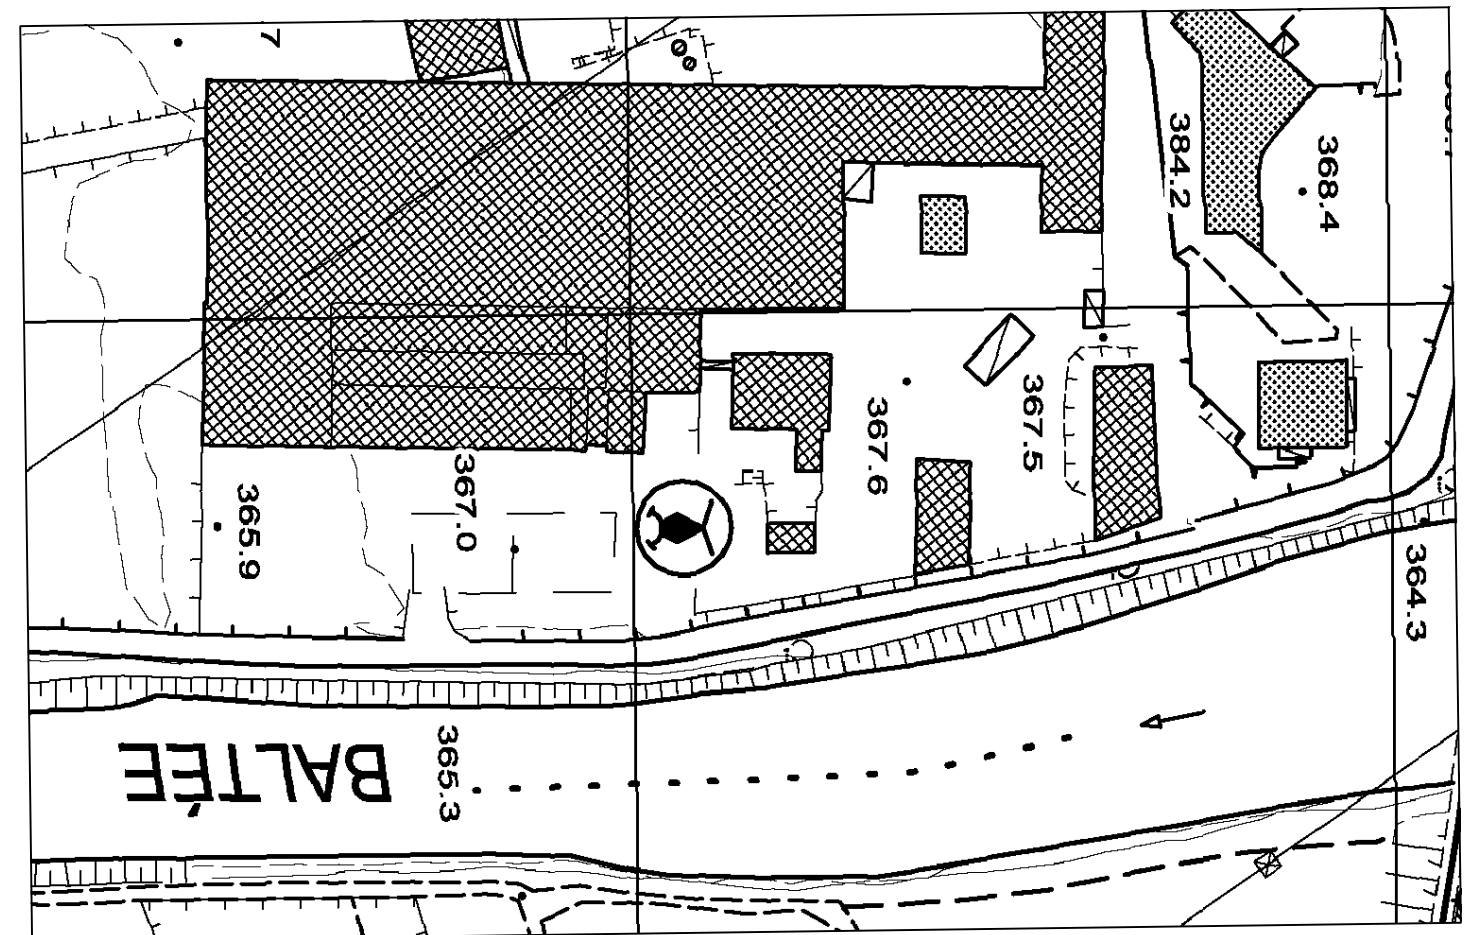


PLANIMETRIA GENERALE  
Scala 1:500

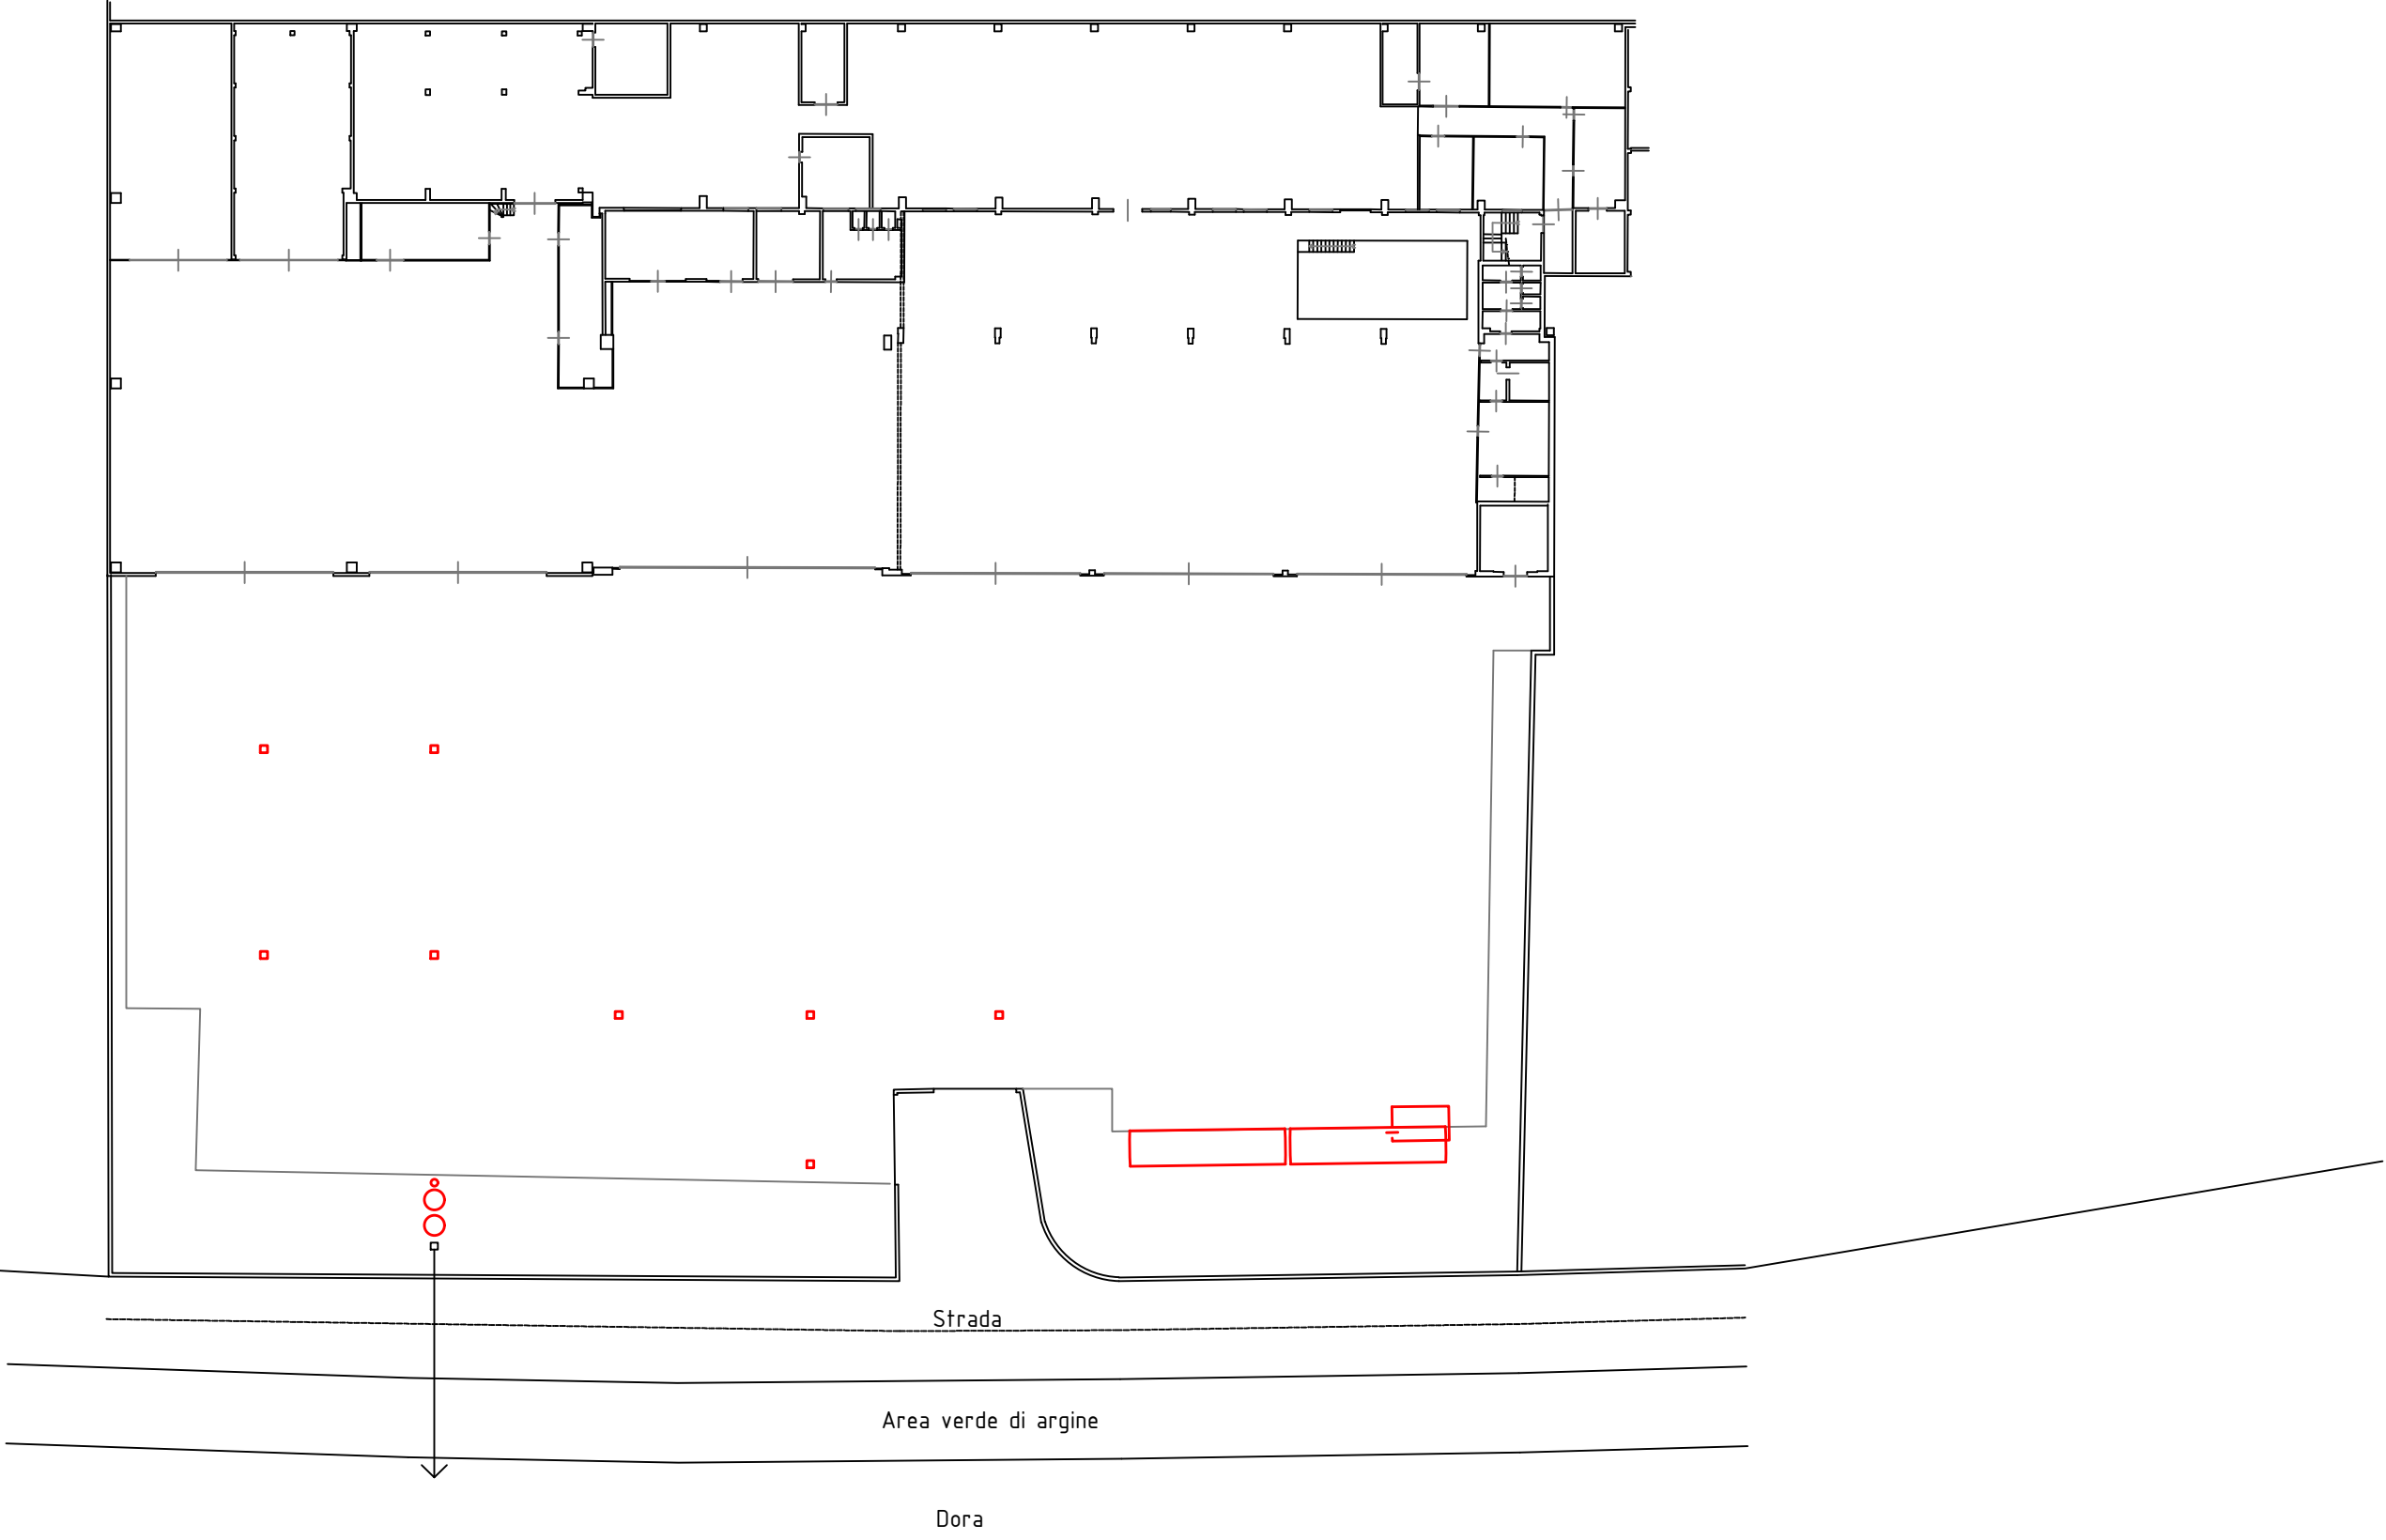


PLANIMETRIA STATO ATTUALE  
Scala 1:200

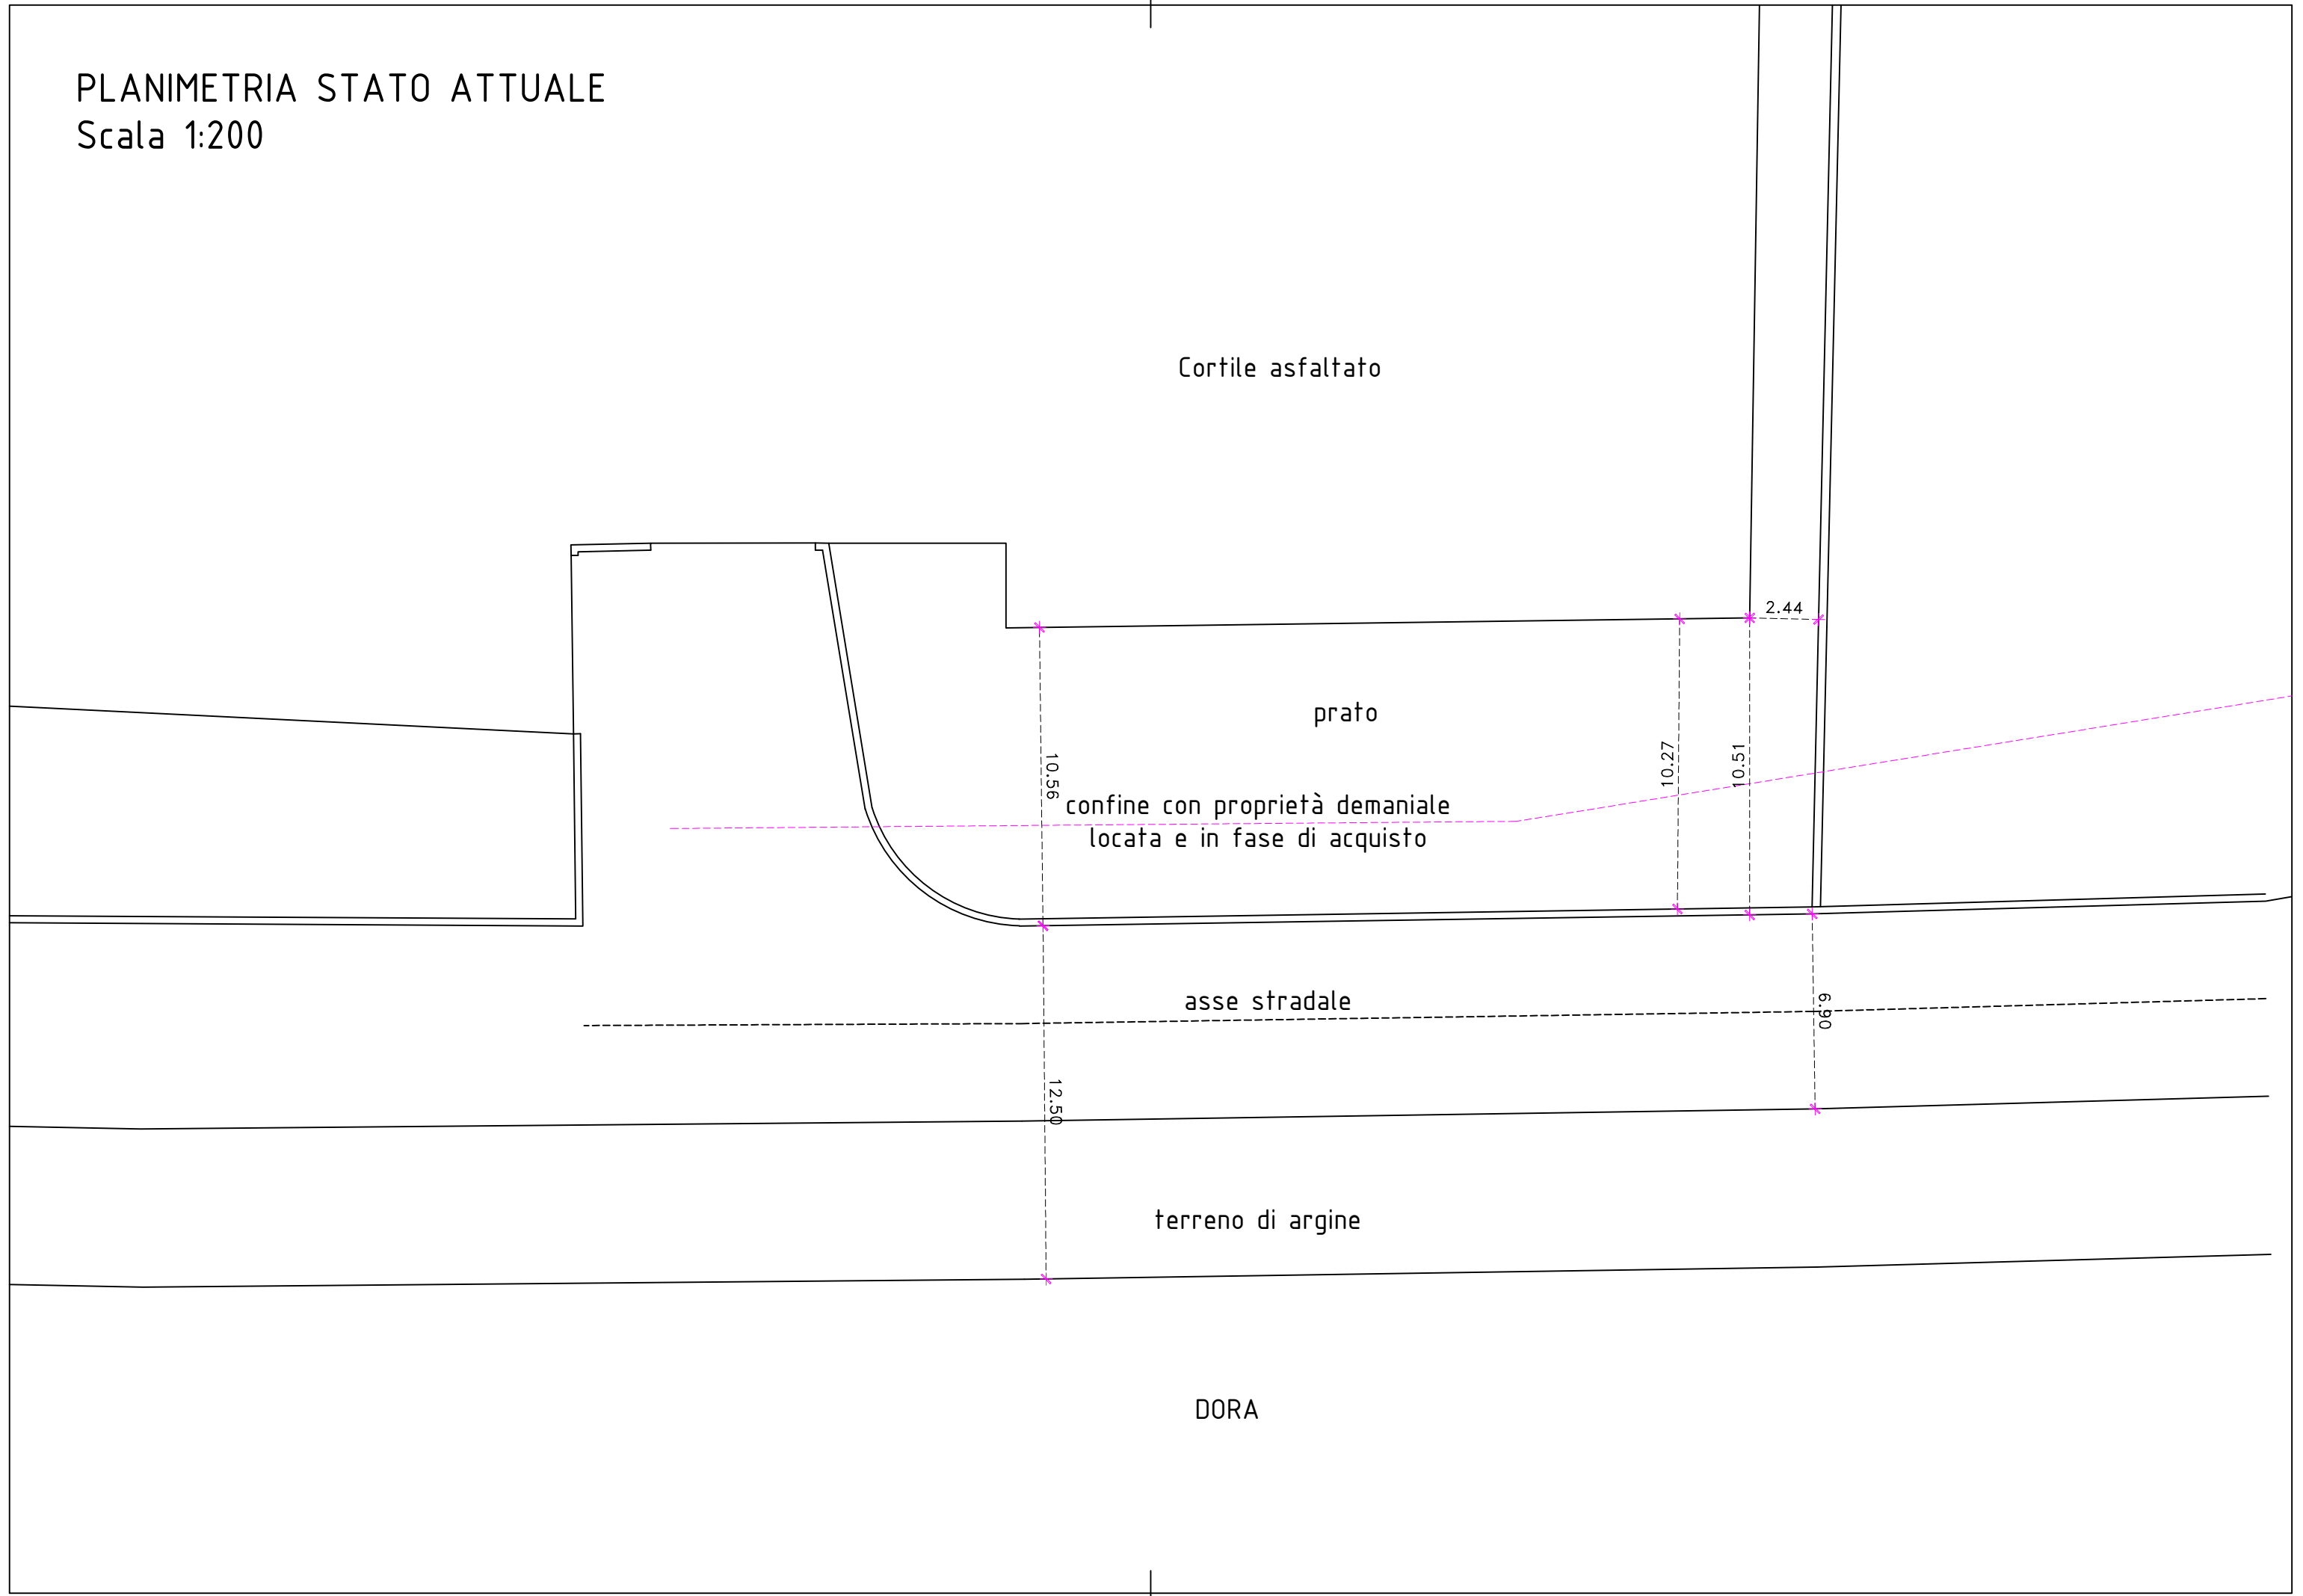


PLANIMETRIA DI PROGETTO  
Scala 1:200

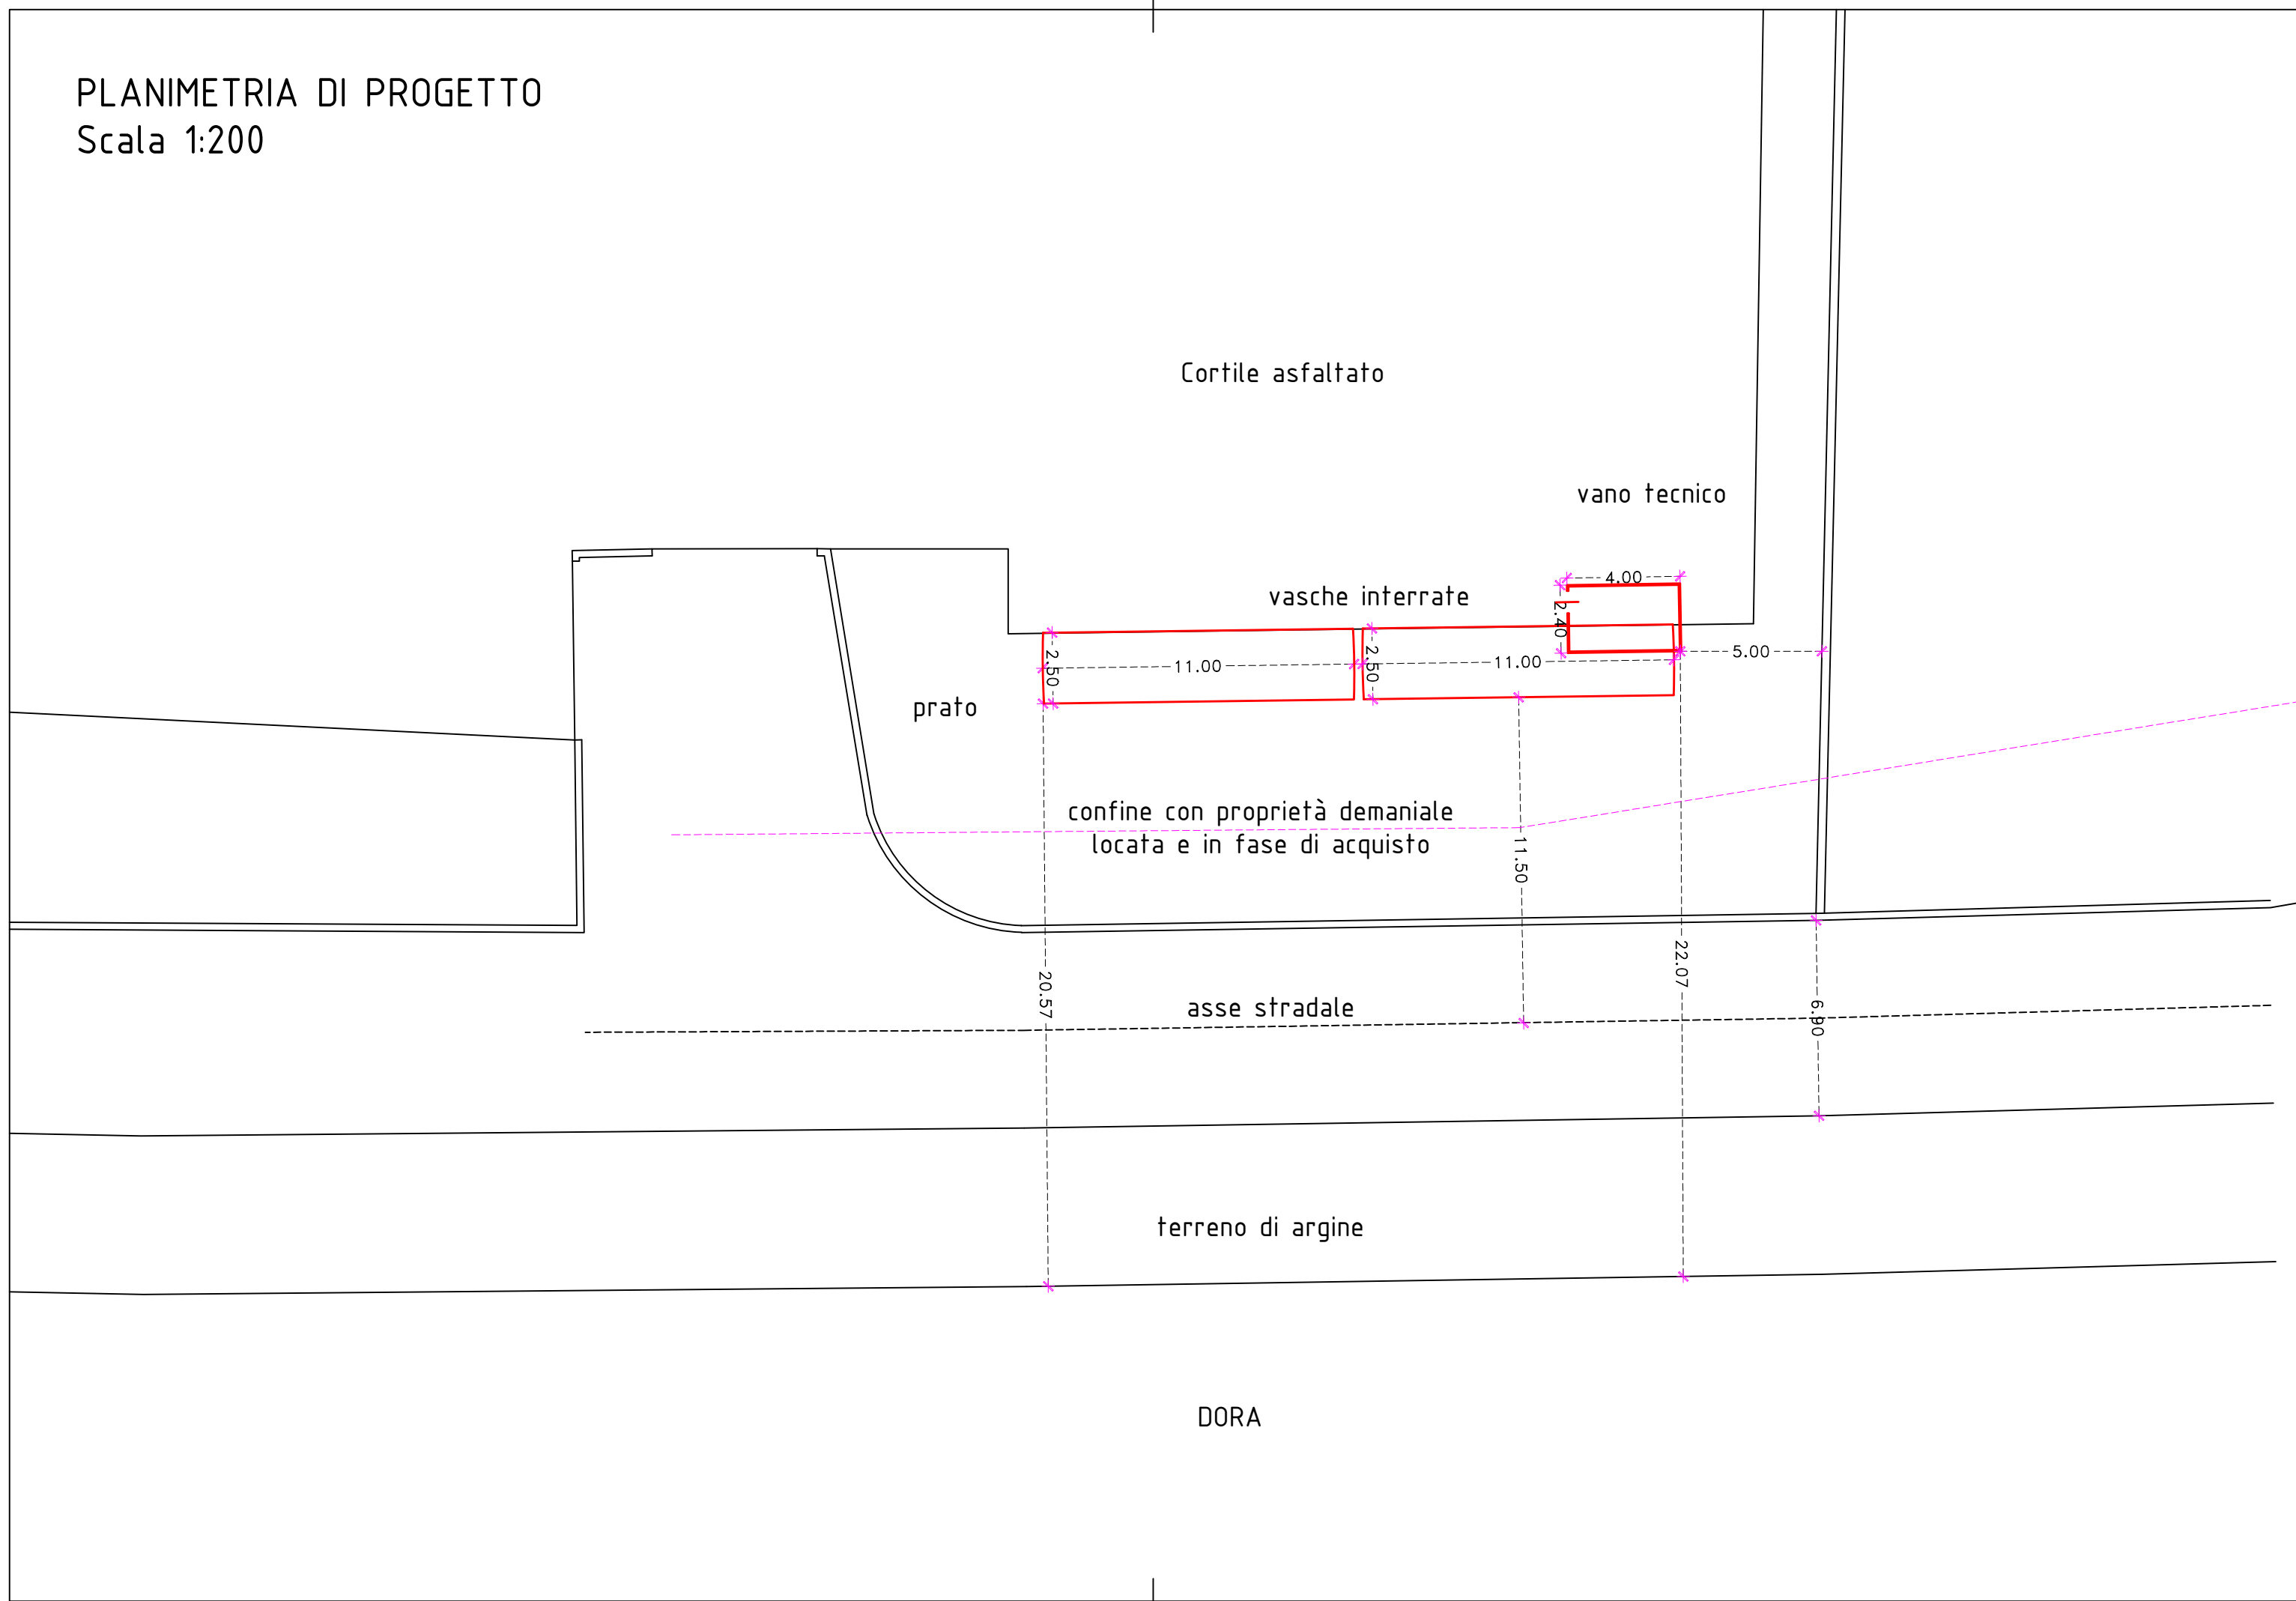

PLANIMETRIA DI PROGETTO  
Scala 1:100

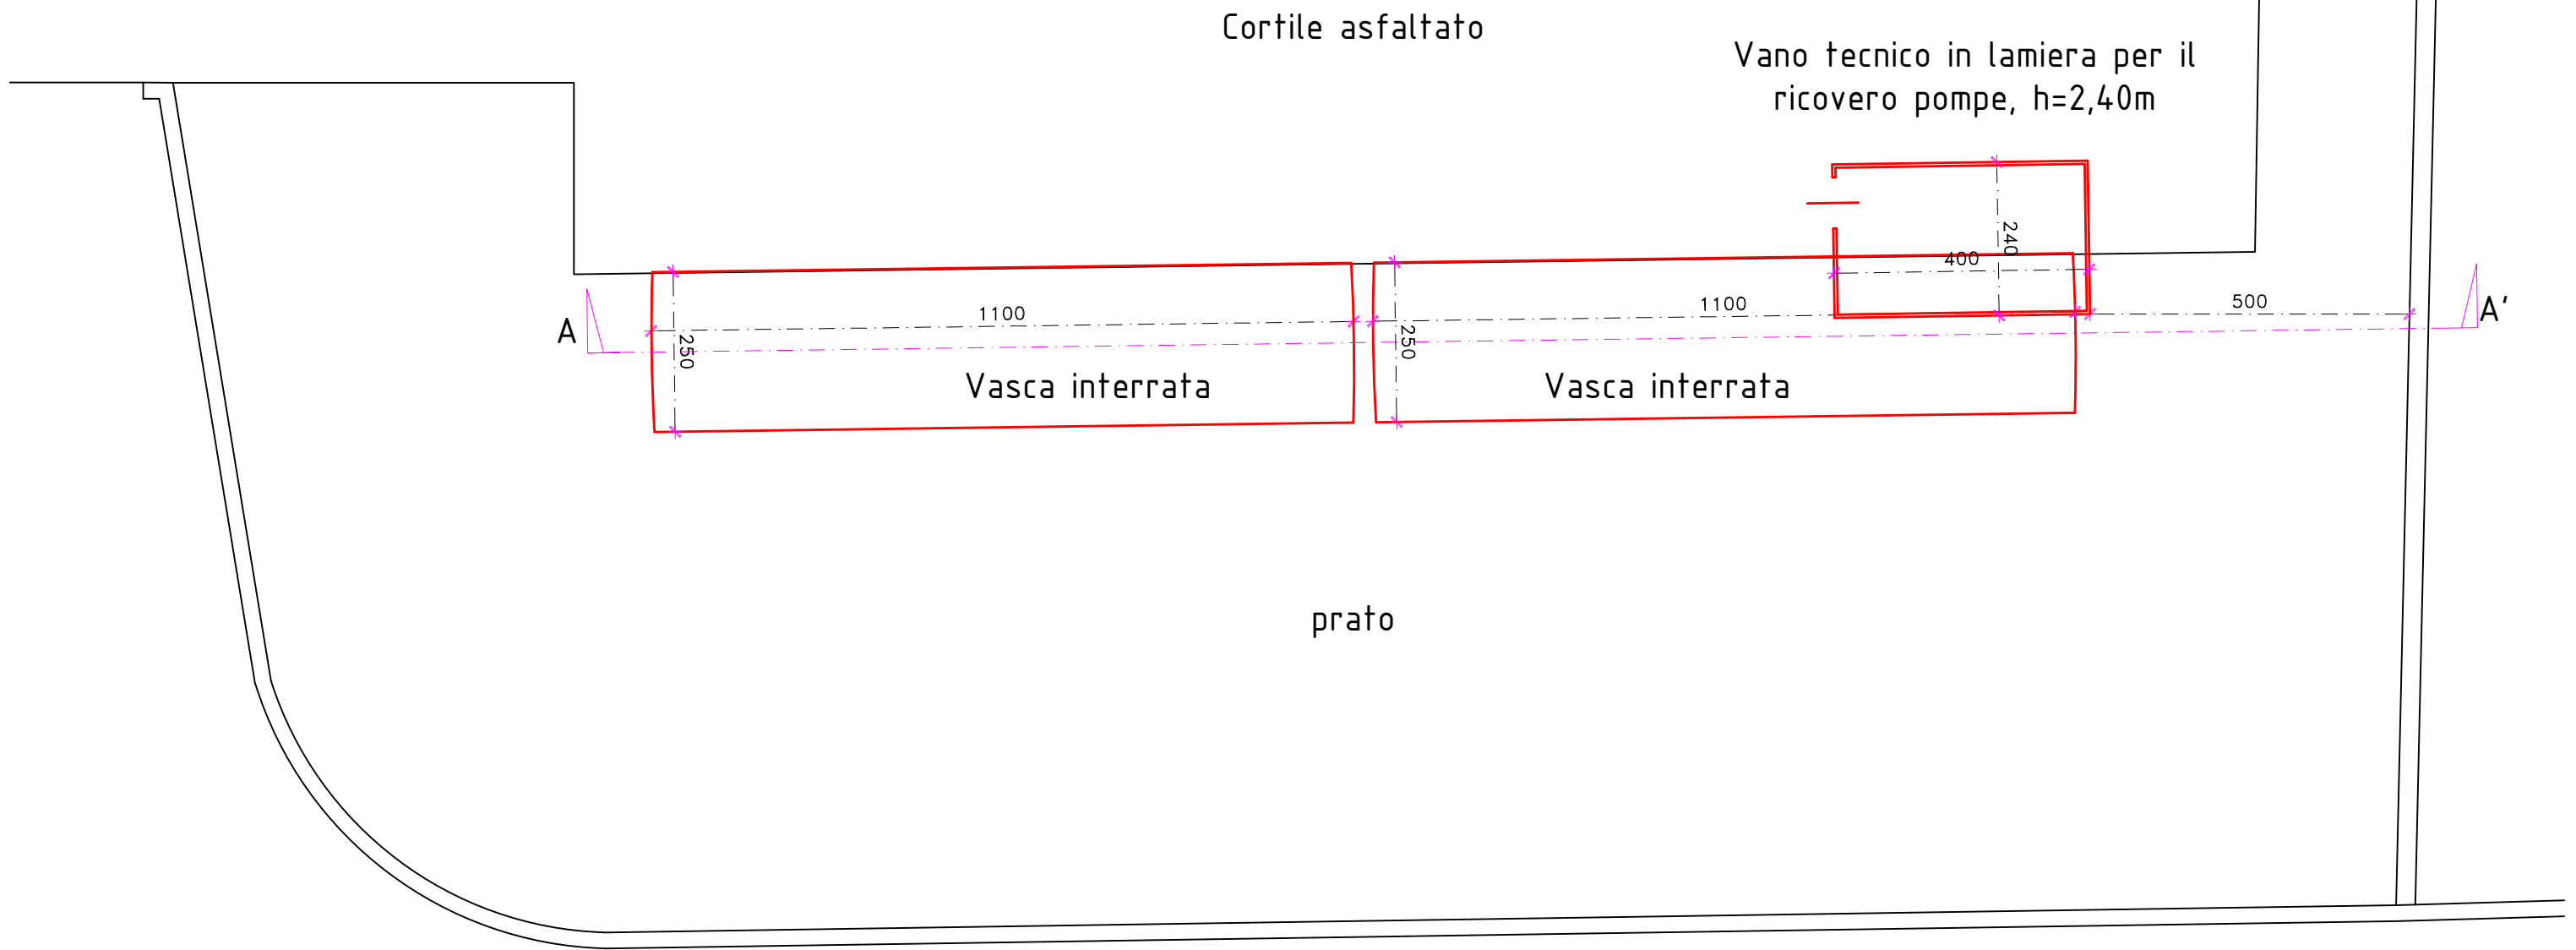


SEZIONE DI PROGETTO  
Scala 1:100

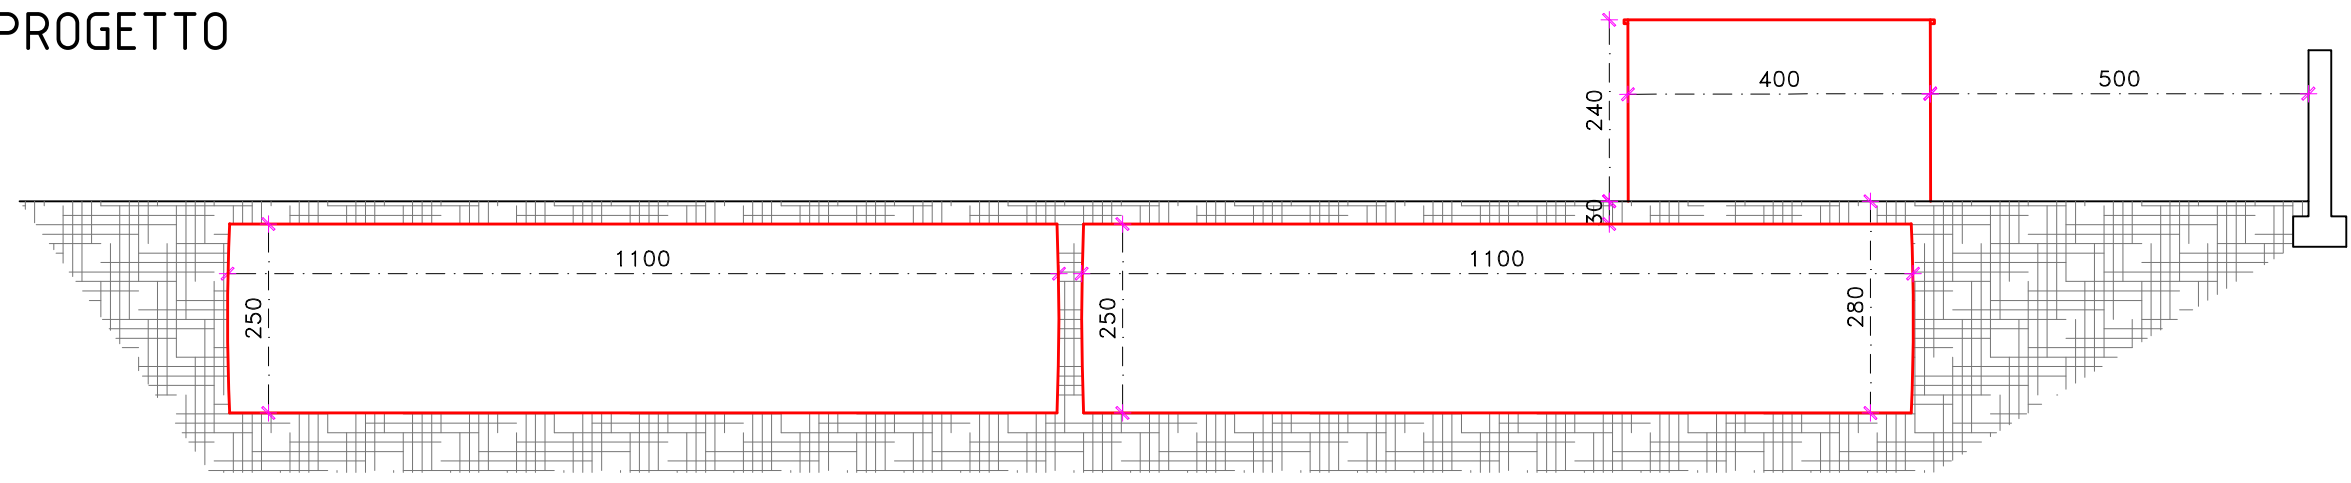

# PLANIMETRIA DI PROGETTO

Scala 1:200

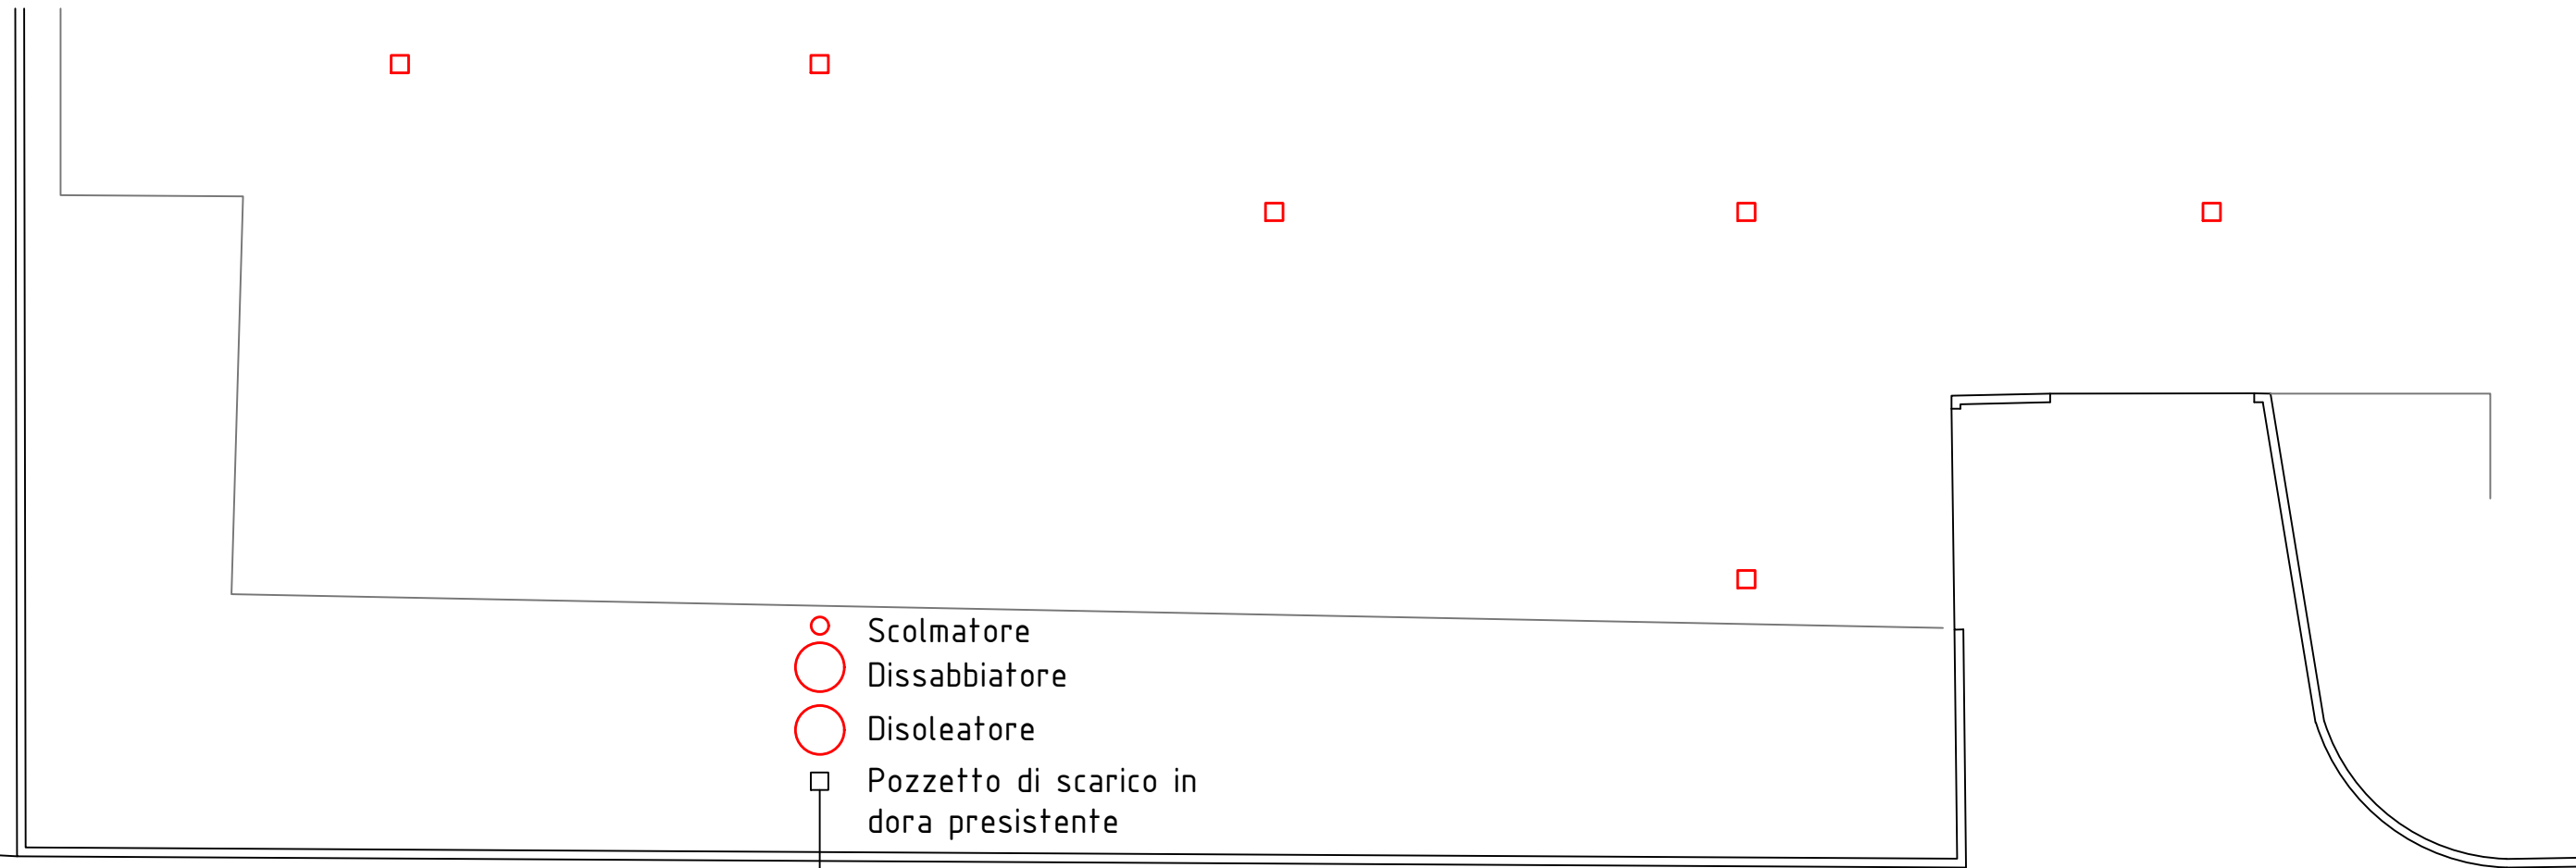

- Scolmatore
- Dissabbiatore
- Disoleatore
- Pozzetto di scarico in dora persistente

Strada

Area verde di argine

Dora

## IMPIANTO PRIMA PIOGGIA IN CONTINUO CON SCARICO IN CORSO IDRICO SUPERFICIALE

