


Germanplast Srl

Sistema di Gestione Interno

PROPRIETA' CAPE SRL

AREA VERDE

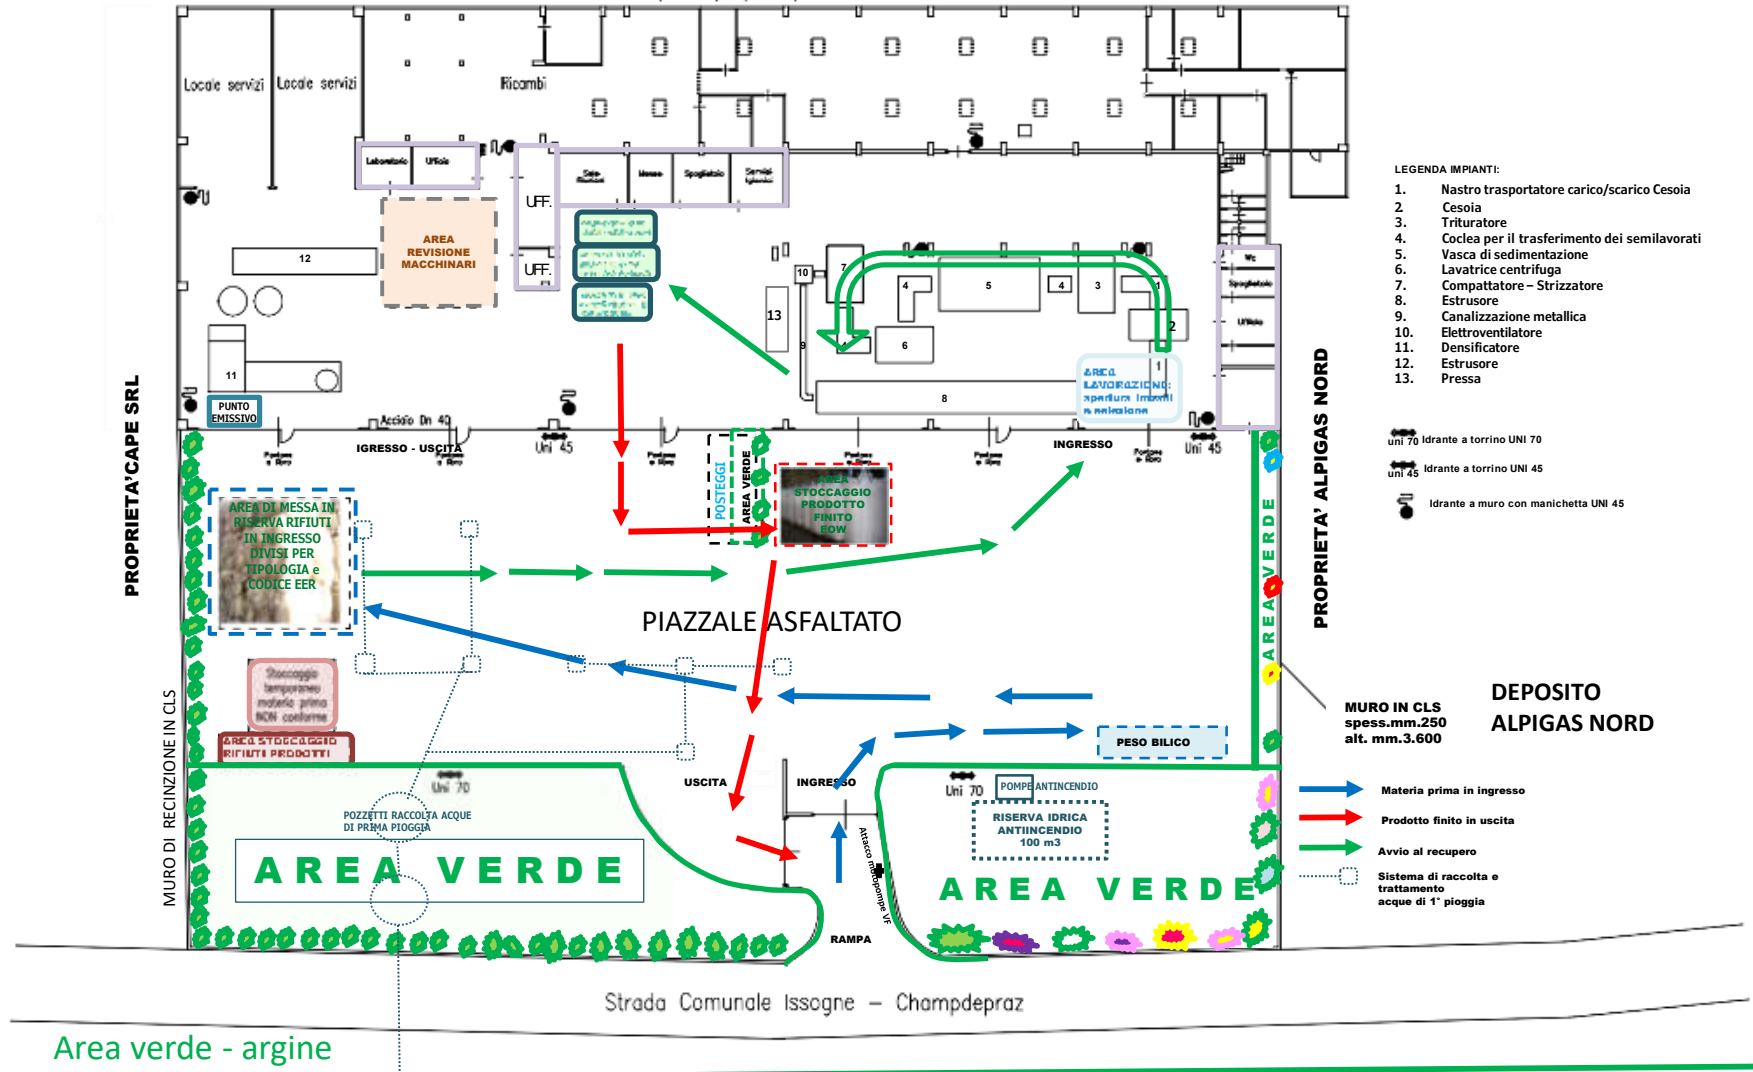

- LEGENDA IMPIANTI:**
1. Nastro trasportatore carico/scarico Cesola
 2. Cesola
 3. Trituratore
 4. Coclea per il trasferimento dei semilavorati
 5. Vasca di sedimentazione
 6. Lavatrice centrifuga
 7. Compattatore - Strizzatore
 8. Estrusore
 9. Canalizzazione metallica
 10. Elettroventilatore
 11. Densificatore
 12. Estrusore
 13. Pressa

- unì 70 Idrante a torrione UNI 70
- unì 45 Idrante a torrione UNI 45
- Idrante a muro con manichetta UNI 45

DEPOSITO ALPIGAS NORD
MURO IN CLS
 spess.mm.250
 alt. mm.3.600

- Materia prima in ingresso
- Prodotto finito in uscita
- Avvio al recupero
- Sistema di raccolta e trattamento acque di 1° pioggia

Area verde - argine

Fiume Dora Baltea

GERMANPLAST S.r.l.		
Stabilimento di Issogne (Ao) - Frazione Mure		
Il Tecnico incaricato Cristina Roccatò Firmato digitalmente	Tavola 1 Rev. 1 del 13.10.2021	Scala 1:100