


Dr. Chepod Alex  
Isc. Albo n. 53

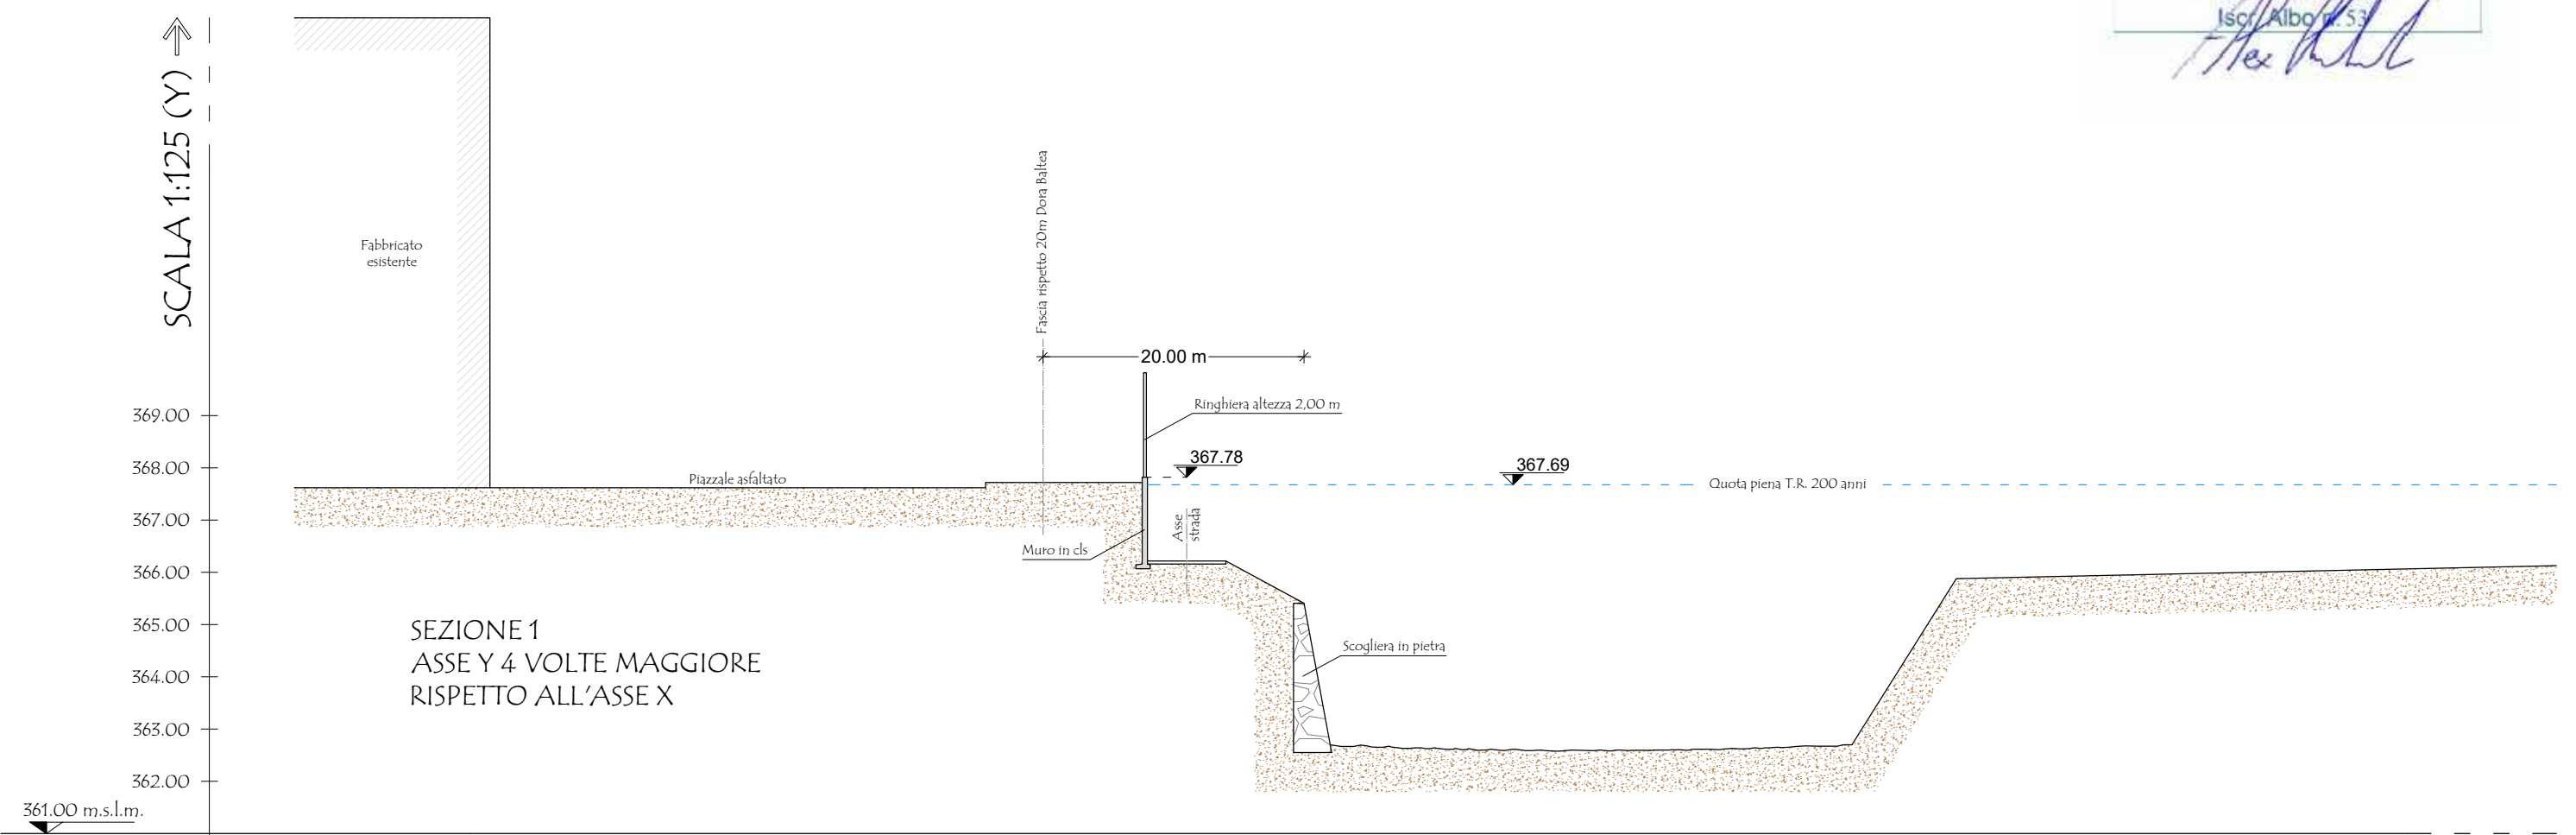


SEZIONE 1  
ASSE Y 4 VOLTE MAGGIORE  
RISPETTO ALL'ASSE X

DESCRIZIONE	Fabbricato esistente	Fine piazzale asfaltato	Testa del muro in cls	Ciglio strada	Testa scogliera	Base scogliera	Centro alveo	Base sponda	Testa sponda	Scarpata
DIST. PARZIALI [M]		38,00	12,40	6,00	6,00	2,00	20,00	20,00	8,00	39,50
DIST. PROGRESSIVE [M]	0,00	38,00	50,40	56,40	62,40	64,40	84,40	104,40	112,40	160,40
QUOTE PROGETTO [M.S.L.M.]	367,63	367,73	367,73	366,22	365,41	362,70	362,59	362,70	365,88	366,09

ORDINE DEI GEOLOGI  
Région Autonome Vallée d'Aoste  
ORDRE DES GEOLOGUES  
Région Autonome Vallée d'Aoste

Dr. Cheiod Alex  
Isco. Albo n. 53  
*Alex Cheiod*

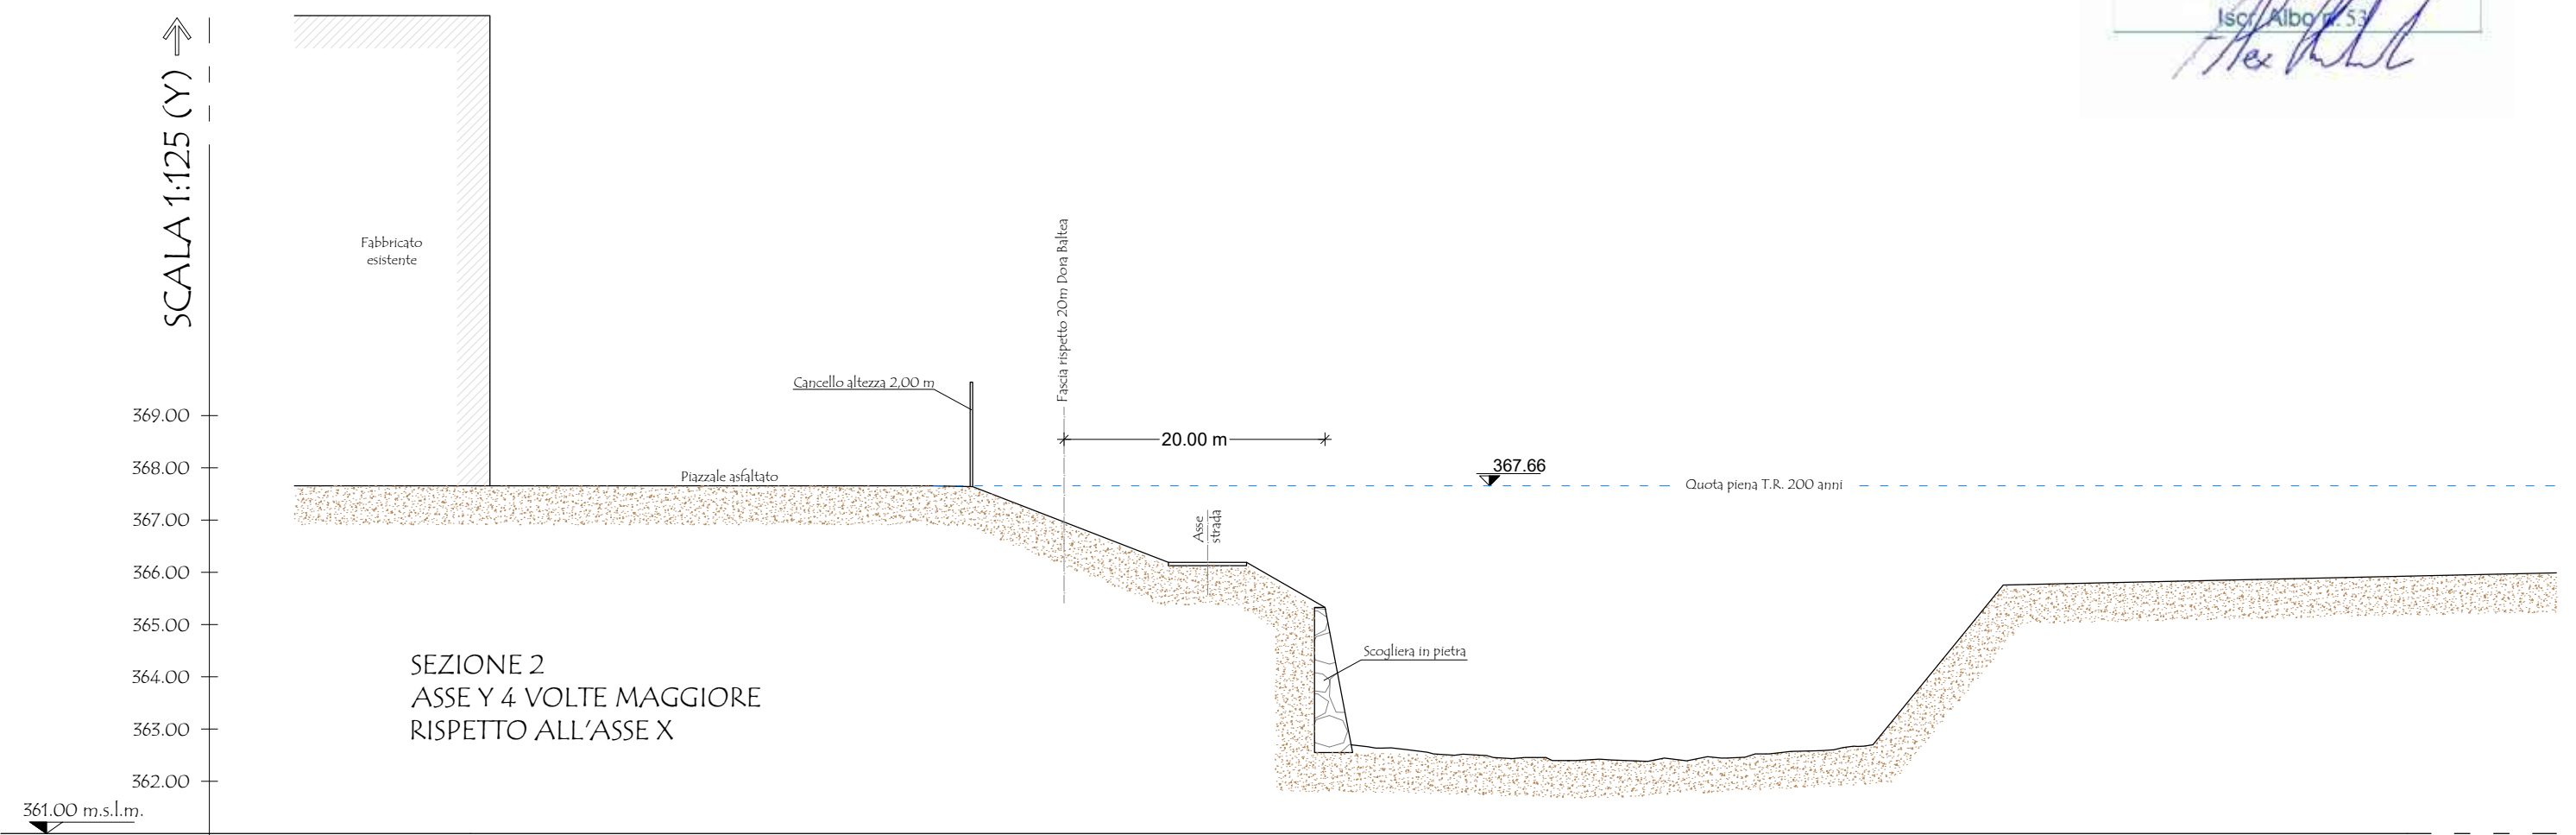


SEZIONE 2  
ASSE Y 4 VOLTE MAGGIORE  
RISPETTO ALL'ASSE X

DESCRIZIONE	Fabbricato esistente	Fine piazzale asfaltato	Ciglio strada	Ciglio strada	Testa scogliera	Base scogliera	Centro alveo	Base sponda	Tetsa sponda	Scarpata
DIST. PARZIALI [M]	37,00	15,00	6,00	6,00	2,00	20,00	20,00	10,00	30,00	
DIST. PROGRESSIVE [M]	0,00	37,00	52,00	58,00	64,00	66,00	86,00	106,00	116,00	146,00
QUOTE PROGETTO [M.S.L.M.]	367,66	367,64	366,19	366,19	365,35	362,70	362,41	362,70	365,76	365,92

Dr. Cheiod Alex  
Isc. Albo n. 53

SCALA 1:125 (Y) ↑

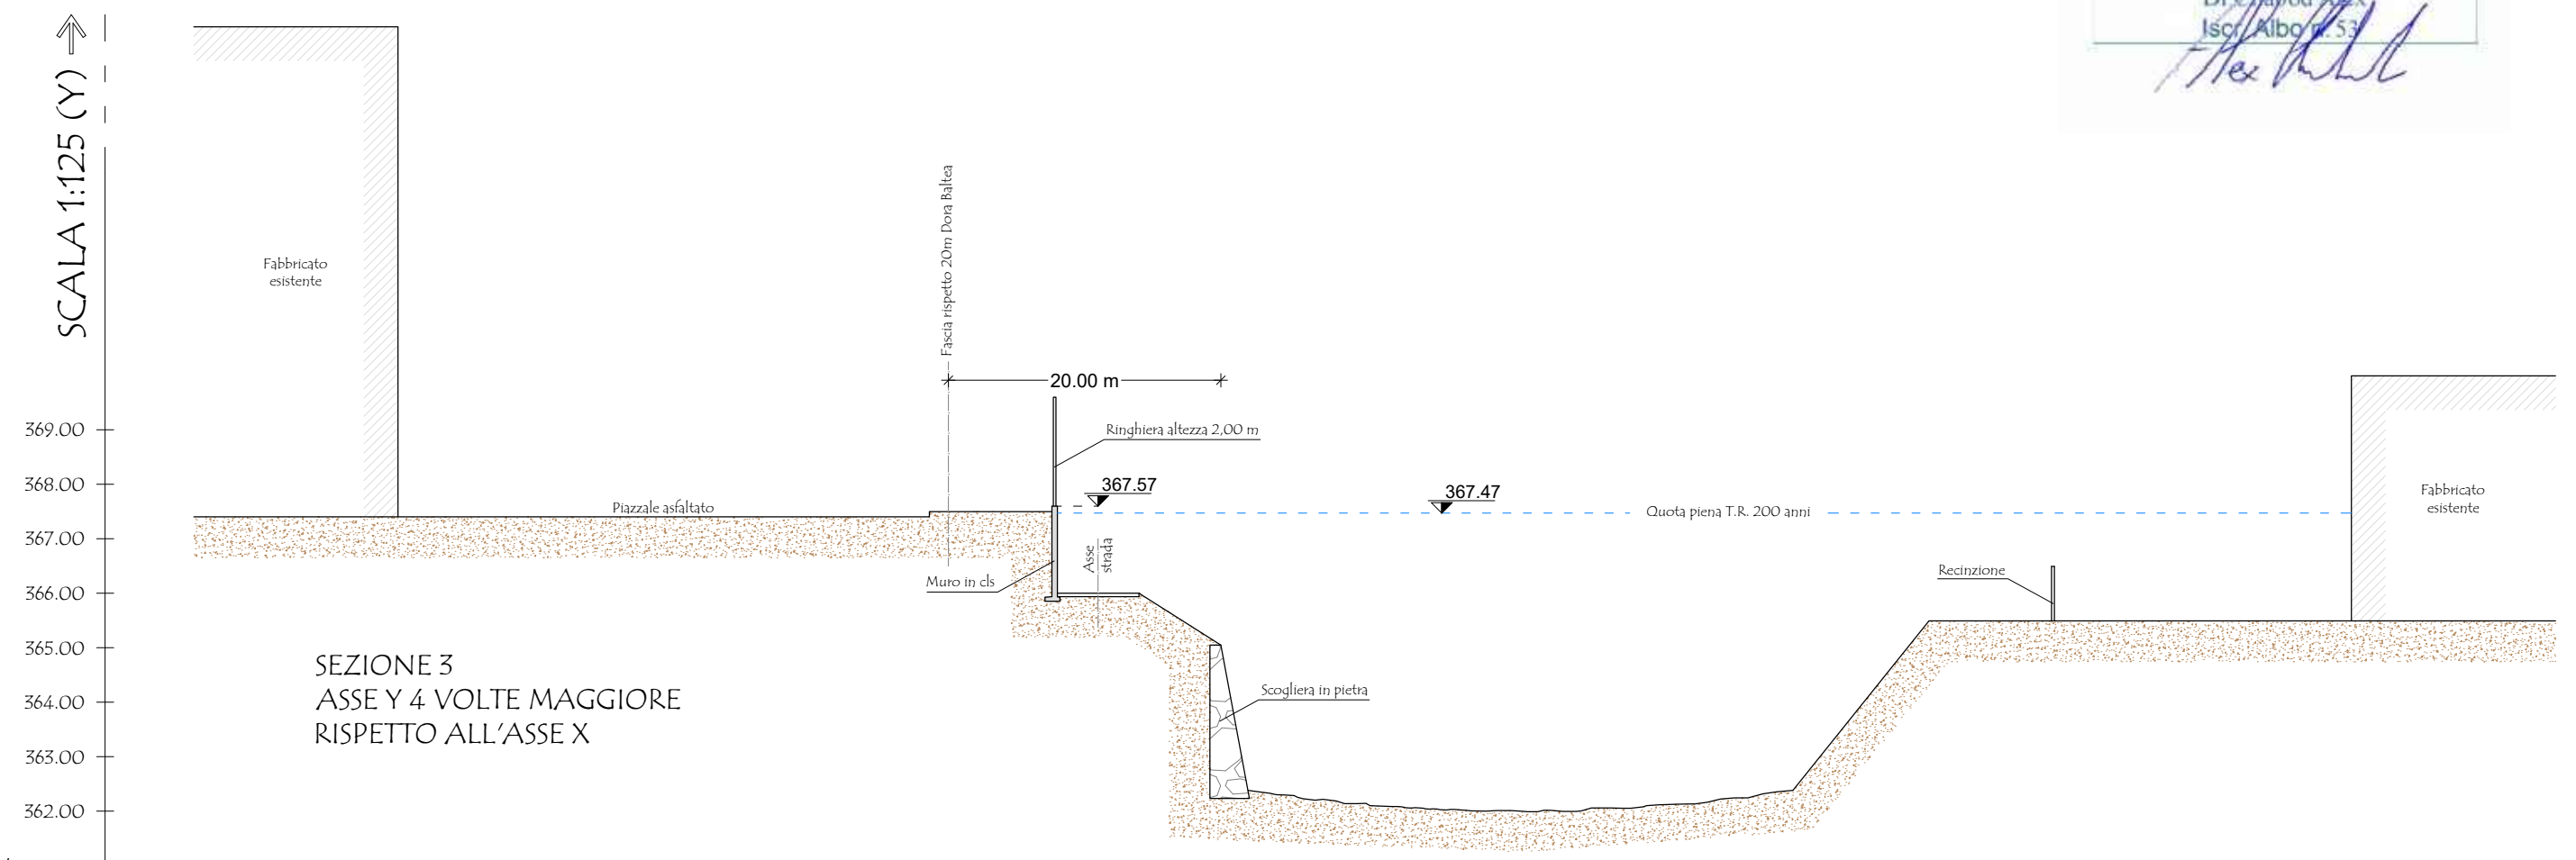

SEZIONE 3  
ASSE Y 4 VOLTE MAGGIORE  
RISPETTO ALL'ASSE X

SCALA 1:500 (X) →

DESCRIZIONE	Fabbriato esistente	Fine piazzale asfaltato	Testa del muro in cls	Ciglio strada	Testa scogliera	Base scogliera	Centro alveo	Base sponda	Testa sponda	Recinzione	Fabbriato esistente
DIST. PARZIALI [M]		39,00	9,00	6,00	6,00	2,00	20,00	20,00	10,00	9,00	22,00
DIST. PROGRESSIVE [M]	0,00	39,00	48,00	54,00	60,00	62,00	82,00	102,00	112,00	121,00	143,00
QUOTE PROGETTO [M.S.L.M.]	367,40	367,50	367,50	366,00	365,05	362,38	362,00	362,38	365,49	365,49	365,49