


AREA VERDE

PROPRIETA' CAPE SRL
(altra proprietà)

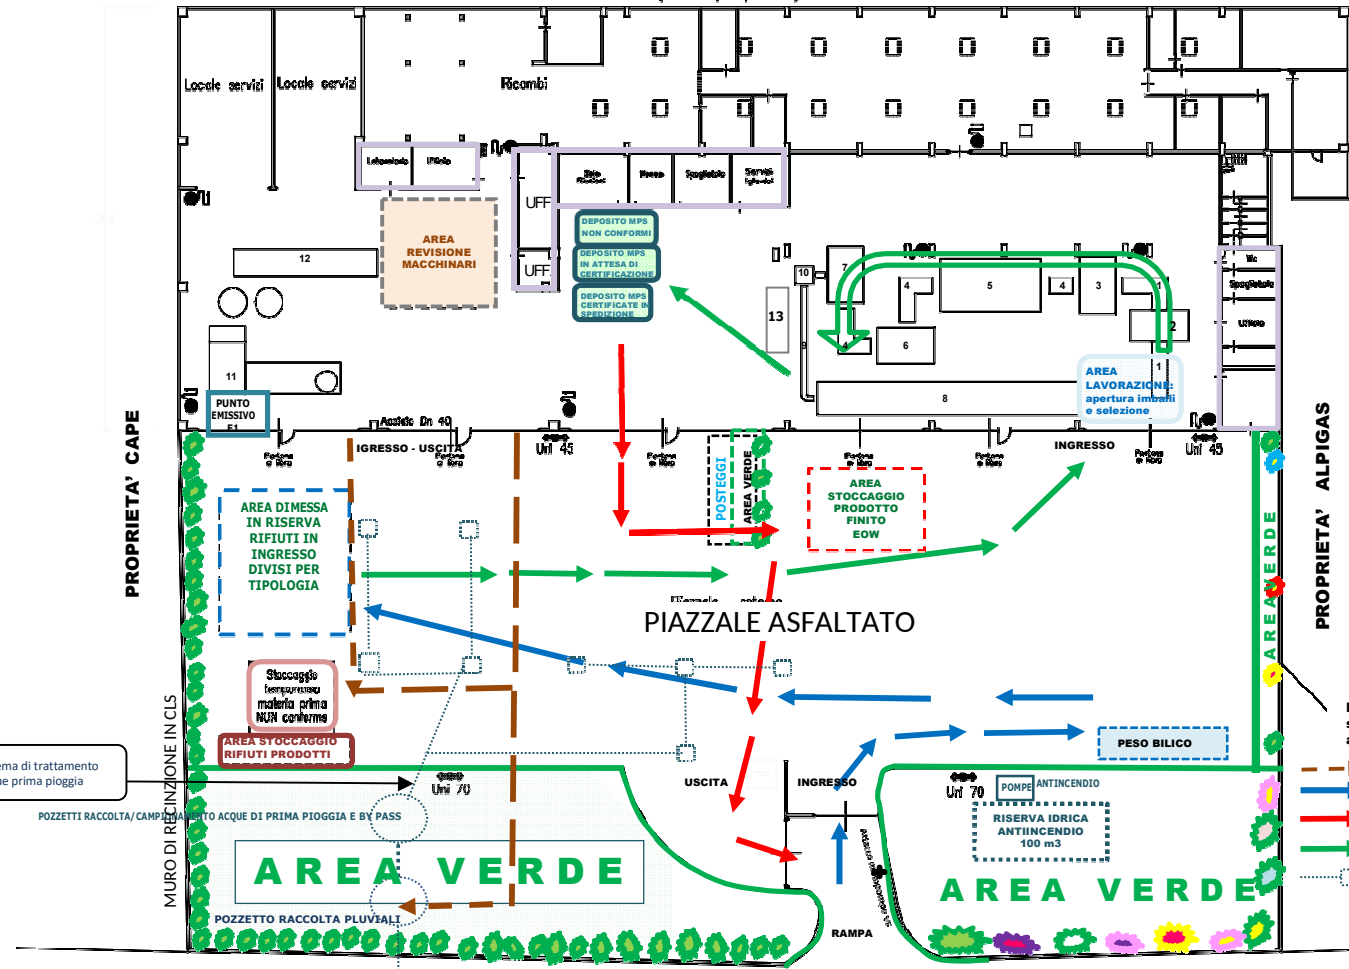

- LEGENDA IMPIANTI:**
1. Nastro trasportatore carico/scarico Cesoya
 2. Cesoya
 3. Trituratore
 4. Coclea per il trasferimento dei semilavorati
 5. Vasca di sedimentazione
 6. Lavatrice centrifuga
 7. Compattatore - Strizzatore
 8. Estrusore
 9. Canalizzazione metallica
 10. Elettroventilatore
 11. Densificatore
 12. Estrusore
 13. Pressa

- Irrigatore a torrone UNI 70
- Irrigatore a torrone UNI 45
- Irrigatore a muro con manichetta UNI 45

DEPOSITO ALPIGAS NORD

MURO IN CLS
spess.mm.250
alt. mm.3.600

- Scarico Pluviali
- Materia prima in ingresso
- Prodotto finito in uscita
- Avvio al recupero
- Sistema di raccolta e trattamento acque di 1° pioggia

Strada Comunale Issogne - Champdepraz

Area verde - argine

Fiume Dora Baltea

Il Tecnico : Roccato Cristina - Issogne 22.06.2022		
Sistema di Gestione Interno		
Art. 184-ter D.Lgs. 152/2006 - Disciplina End of Waste SNPA 23/2020		
GERMANPLAST S.r.l.	Tavola n. 1	SCALA 1:500
Stabilimento di Issogne (Ao) - Frazione Mure	Rev. 2 del 22.06.2022	