LEGENDA

- CORSI D'ACQUA
- VIABILITA' ASFALTATA ESISTENTE
- VIABILITA' IN MASSICCIATA ESISTENTE
- AREA A VEGETAZIONE ARBOREA
- SCOGLIERA SPONDALE
- SCARPATE DI RACCORDO
- PIAZZALE DI MONTE UTILIZZATO PER DEPOSITO E LAVORAZIONE RIFIUTI INERTI
- PIAZZALE DI VALLE NON UTILIZZATO PER DEPOSITO E LAVORAZIONE RIFIUTI INERTI
- AREA ARTIGIANALE/INDUSTRIALE PIETRA DI MORGEX SRL

LEGENDA FASCE FLUVIALI

- LIMITE ART. 36 - L.R 11/98 TERRENI A MEDIO RISCHIO INONDAZIONE
- LIMITE ART. 36 - L.R 11/98 TERRENI AD ELEVATO RISCHIO INONDAZIONE
- LIMITE ART. 41 - L.R 11/98 FASCIA A 10M DALLA SPONDA DELLA DORA
- LIMITE ART. 41 - L.R 11/98 FASCIA A 20M DALLA SPONDA DELLA DORA

LEGENDA RIFIUTI INERTI

- CER — CUMULI DI RIFIUTI INERTI IN ATTESA DI LAVORAZIONE
- MPL — CUMULI DI MATERIALE POST LAVORAZIONE IN ATTESA DI CARATTERIZZAZIONE
- MPS — CUMULI DI MATERIALE PRIMA SECONDARIA POST CARATTERIZZAZIONE
- CER — CASSONI PER MESSA IN RISERVA "R13" DI RIFIUTI RECUPERATI SUCCESSIVAMENTE IN ALTRI SITI

Regione Autonoma Valle d' Aosta
Région Autonome Vallée d'Aoste

COMUNE DI: MORGEX

COMMITTENTE: PIETRA DI MORGEX SRL

OGGETTO:
RINNOVO DELL'AUTORIZZAZIONE
ALL'ESERCIZIO DI IMPIANTO DI RECUPERO DI
RIFIUTI NON PERICOLOSI IN LOC. MONTBARDON

PROGETTO DEFINITIVO

4b Rev.1

FILE: Tav.4b.Plan.prog.CDL.dwg

PROGETTISTA: Pezzuolo Luca

SCALA: 1:200

DATA: Agosto 2022

DESCRIZIONE:
PLANIMETRIA PROGETTO
SU CURVE DI LIVELLO

Dr. For. Luca Pezzuolo
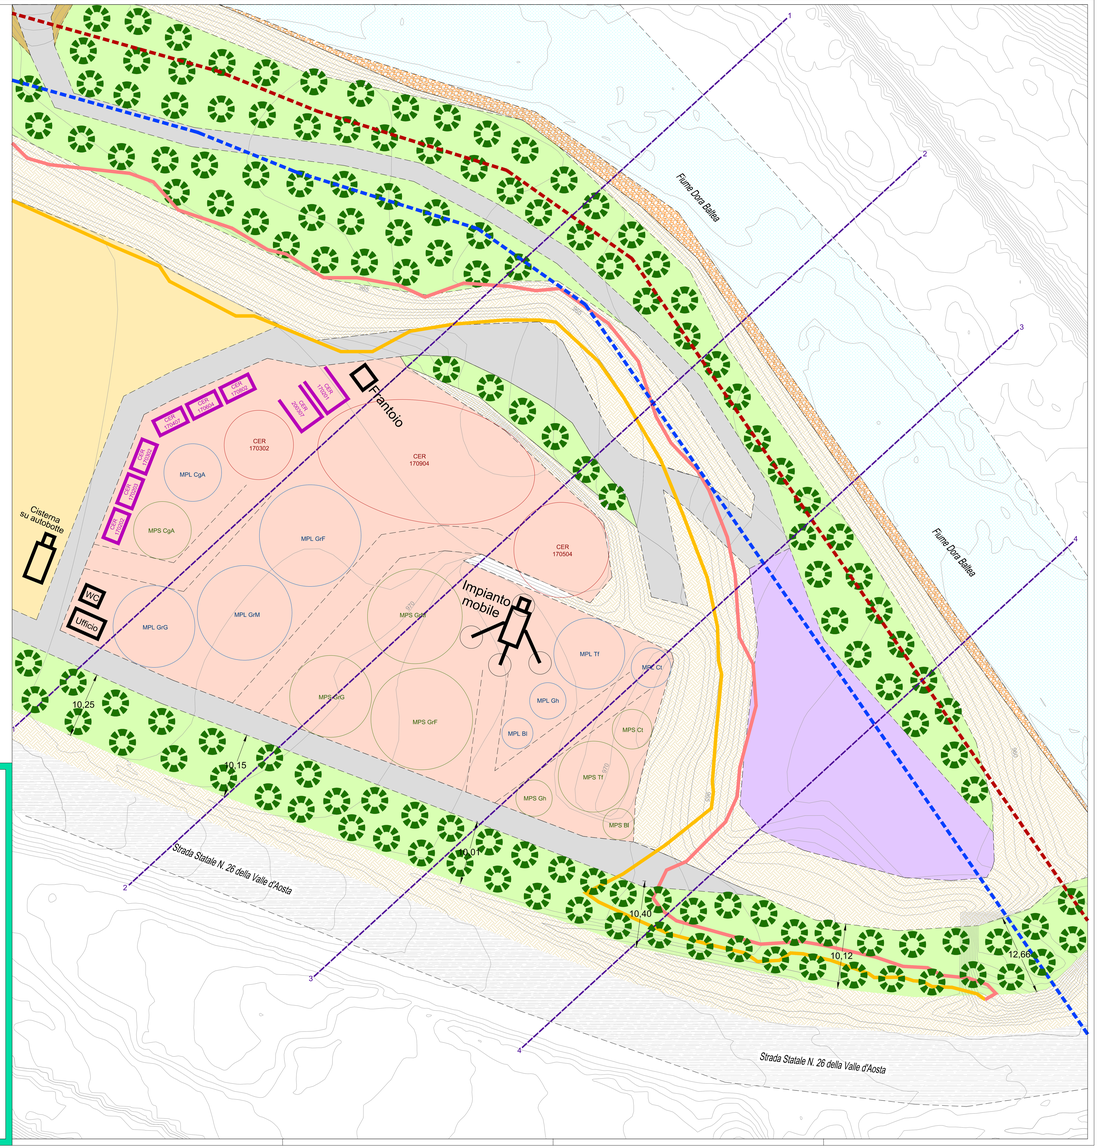
IL TECNICO
Dr. For. Luca PEZZUOLO