SEZIONE 1
RILIEVO

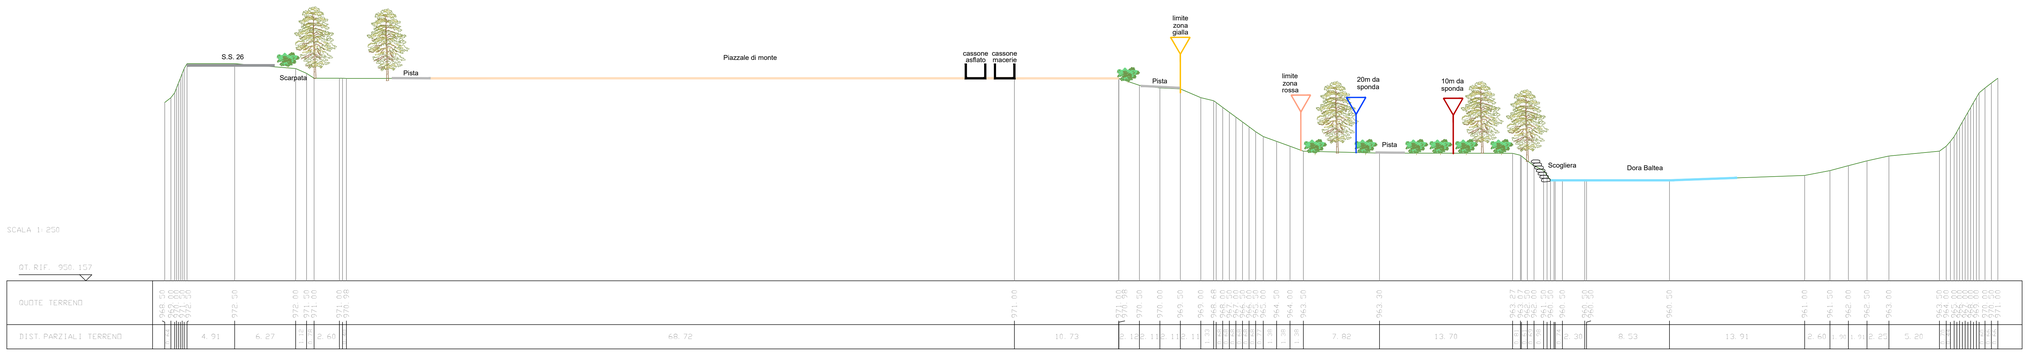

SEZIONE 1
PROGETTO

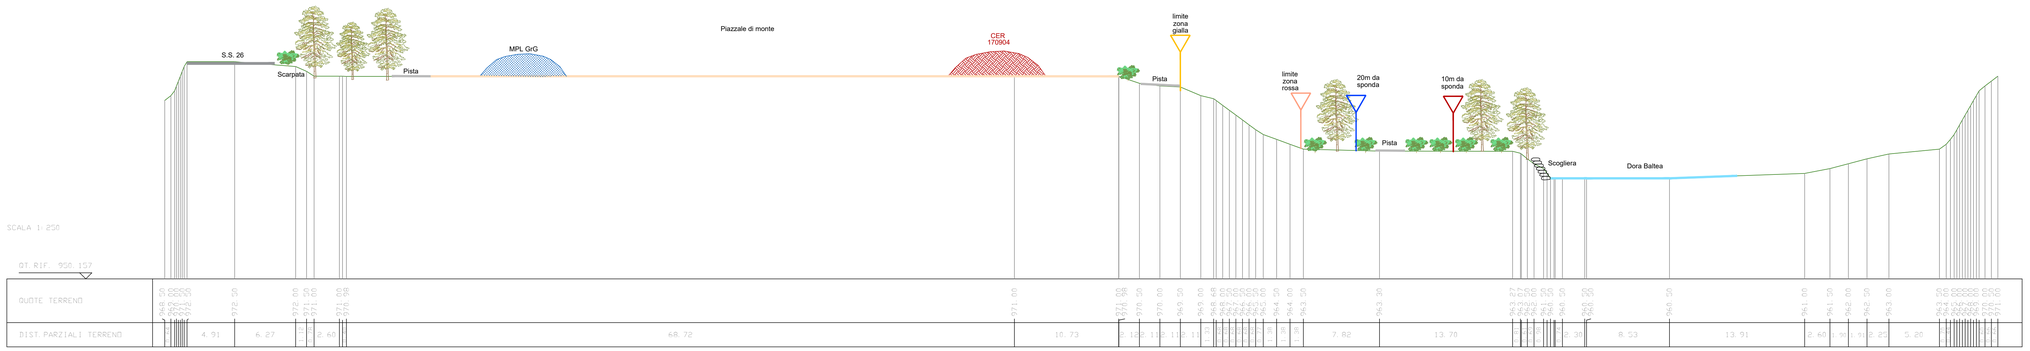

SEZIONE 2
RILIEVO

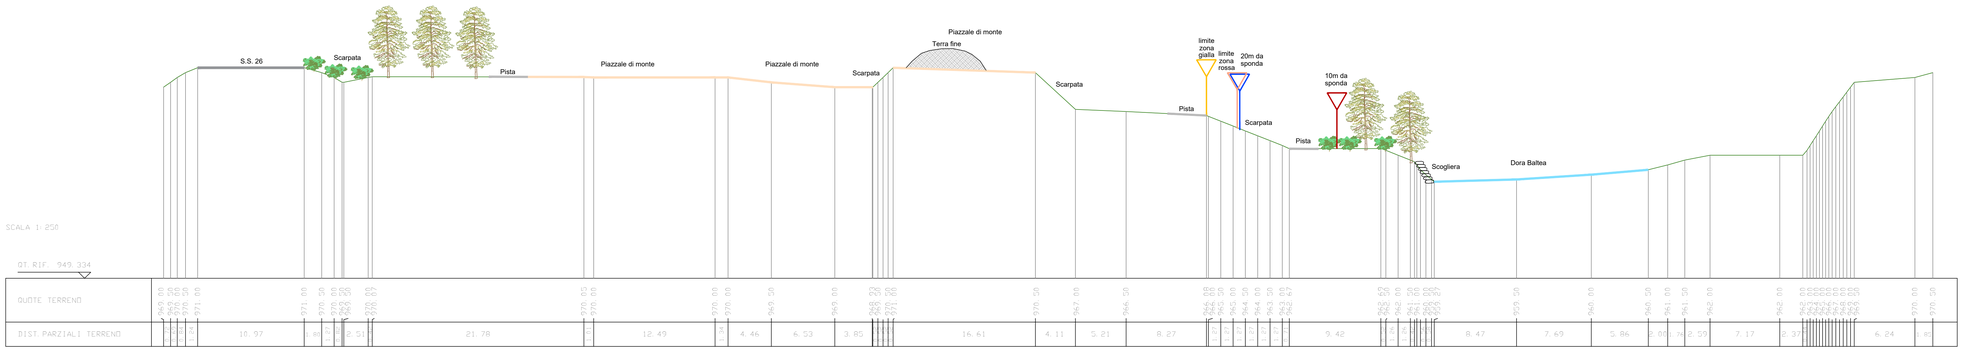

SEZIONE 2
PROGETTO

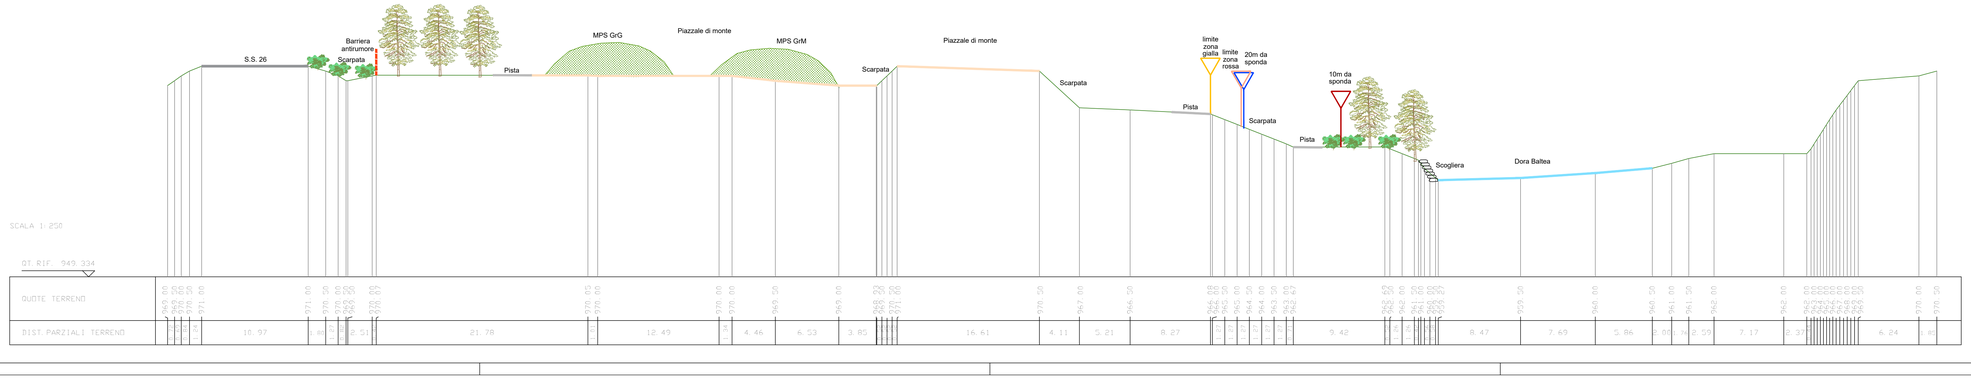

Regione Autonoma Valle d' Aosta
Région Autonome Vallée d'Aoste

COMUNE DI: MORGEX — COMMUNE DE

COMMITTENTE: PIETRA DI MORGEX SRL — COMMETANT:

OGGETTO:
RINNOVO DELL'AUTORIZZAZIONE
ALL'ESERCIZIO DI IMPIANTO DI RECUPERO DI
RIFIUTI NON PERICOLOSI IN LOC. MONTBARDON

PROGETTO DEFINITIVO

6a Rev.1

FILE: Tav.6a.Sezioni.dwg

DISEGNATORE: Pezzuolo Luca — DESSINATEUR:

SCALA: 1:200 — ECHELLE:

DATA: Agosto 2022 — DATE:

DESCRIZIONE: SEZIONI 1 E 2
DI RILIEVO-PROGETTO — DESCRIPTION:

Dr. For. Luca Pezzuolo STUDIO TECNICO
Loc. Pont-Suaz, 87 CHARVENSOD (AO) tel. 0165/32159

IL TECNICO
Dr. For. Luca PEZZUOLO