SEZIONE 3
RILIEVO

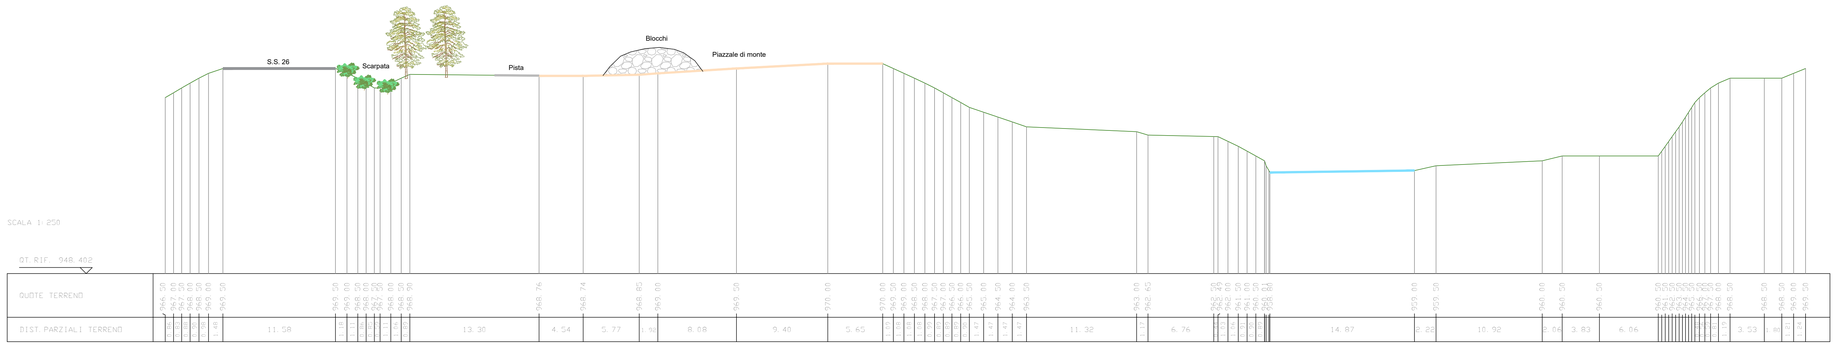

SEZIONE 3
PROGETTO

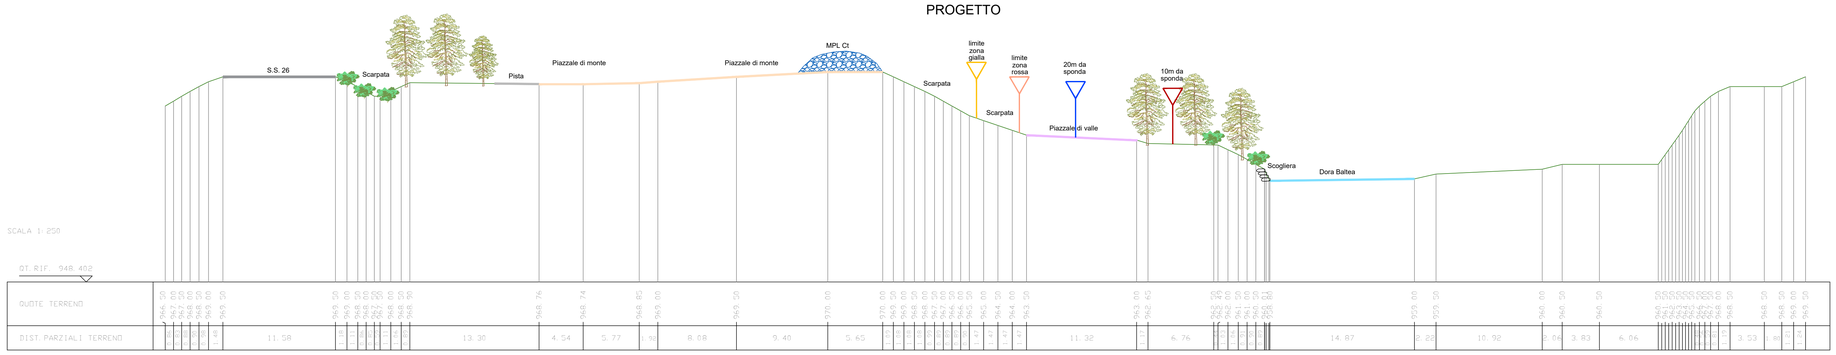

SEZIONE 4
RILIEVO

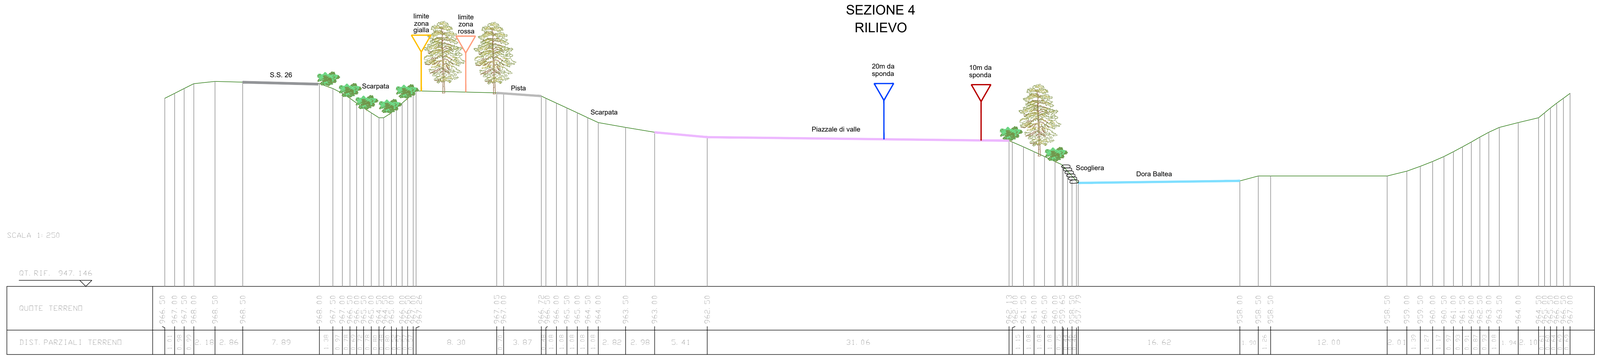

SEZIONE 4
PROGETTO

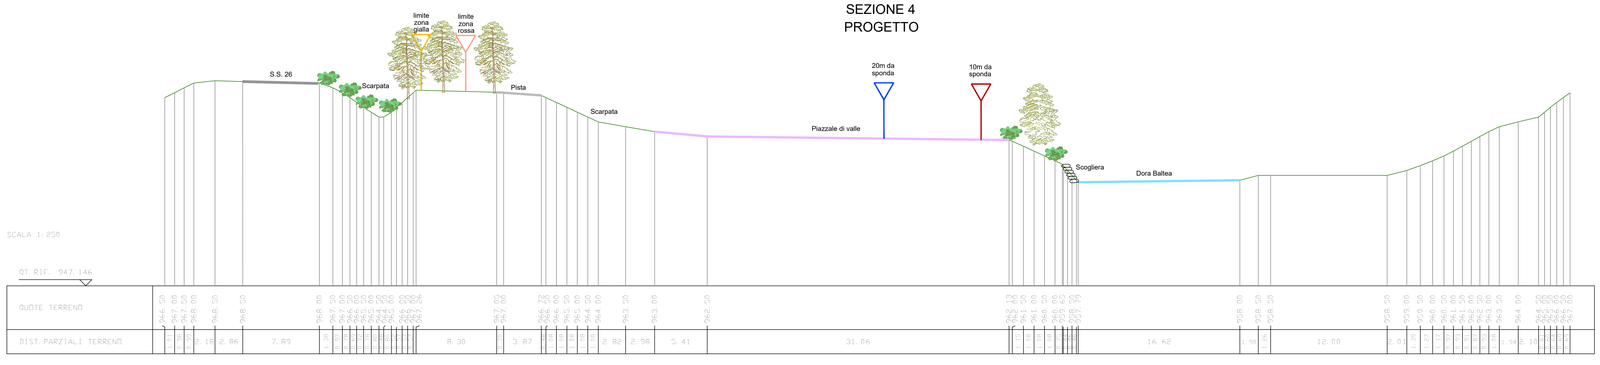

Regione Autonoma Valle d' Aosta
Région Autonome Vallée d'Aoste

COMUNE DI: MORGEX — COMMUNE DE:

COMMITTENTE: PIETRA DI MORGEX SRL — COMMETANT:

OGGETTO:
RINNOVO DELL'AUTORIZZAZIONE
ALL'ESERCIZIO DI IMPIANTO DI RECUPERO DI
RIFIUTI NON PERICOLOSI IN LOC. MONTBARDON

PROGETTO DEFINITIVO

6a Rev.1

FILE: Tav.6b.Sezioni.dwg

DISEGNATORE: Pezzuolo Luca — DESIGNATEUR:

SCALA: 1:200 — ECHELLE:

DATA: Agosto 2022 — DATE:

DESCRIZIONE: SEZIONI 3 E 4
DI RILIEVO-PROGETTO — DESCRIPTION:

Dr. For. Luca Pezzuolo STUDIO TECNICO
Loc. Pont-Suaz, 87 CHARVENSOD (AO) tel. 0165/32159

IL TECNICO
Dr. For. Luca PEZZUOLO