

ATTIVITA' DI DEPOSITERIA GIUDIZIARIA

A4	Depositeria giudiziaria
----	-------------------------


ATTIVITA' DI AUTODEMOLIZIONE RIFIUTI RITIRATI DA TERZI

Riferimento planimetria	Descrizione
A1	Settore di conferimento e di stoccaggio del veicolo fuori uso prima del trattamento

ATTIVITA' DI AUTODEMOLIZIONE RIFIUTI PRODOTTI

Riferimento planimetria	Descrizione
A2	Veicoli bonificati sul piazzale per parti di ricambio
G	Veicoli bonificati in attesa di pressatura
A3	Veicoli compattati (pacchi auto)
B	Zona di bonifica veicoli
C	Zona di deposito delle parti di ricambio
D/D1	Settore di rottamazione e smontaggio /operazione di riduzione volumetrica

- Zo Stoccaggio contenitori vuoti da fornire ai clienti per la raccolta dei rifiuti
- Zb Deposito bombole per taglio con cannello
- 1 Rifiuto prodotto internamente da attività di bonifica e gestione rifiuti
- 2 Rifiuto ritirato da terzi

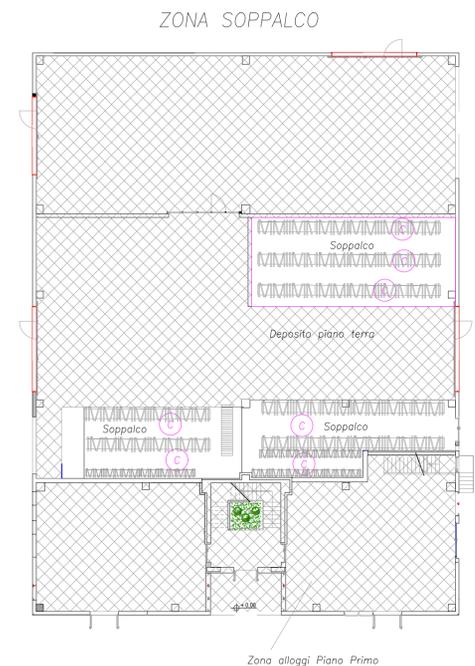

REGIONE VALLE D'AOSTA
Comune di Saint Marcel
Provincia di AOSTA

PAUR, AUTORIZZAZIONE EX ART. 208 D.LGS. 152/06

AUTORIZZAZIONE N. 113 DEL 29/01/2016 E SS.MM.II
PER AUTODEMOLIZIONE, DEPOSITO PRELIMINARE E
MESSA IN RISERVA DI RIFIUTI SPECIALI
PAUR PER MODIFICA EX ART. 208

PROPRIETA'
Vallee d'Aosta Ecologie S.r.l. p.iva: 01126480073
sede legale: Zona Industriale, 9/C- 11020 Saint-Marcel (AO)
sede operativa: Zona Industriale, 9/C- 11020 Saint-Marcel (AO)

DESCRIZIONE ELABORATO	TAVOLA
PLANIMETRIA GENERALE DELL' IMPIANTO	01
EDIZIONE DATA DESCRIZIONE AUTORE VALIDAZIONE	SCALA
00 06/06/2022 Emissione R. Lacroce R. Lacroce	1:250
01	RIFERIMENTO
02	220606

PROGETTAZIONE

Ing. Renato LACROCE
Ordine degli Ingegneri Prov. di Torino n. 22222

Planimetria generale impianto - scala 1:250

STUDIO KIVI & ASSOCIATI
Via Pinerolo, 22 - 10061 Cavour (TO)
P.IVA/C.F.: 1183238015
renato.lacroce@gmail.com - 339 796 0520

Il presente disegno è di proprietà esclusiva e non può essere divulgato o riprodotto, anche solo parzialmente, senza autorizzazione ai sensi della Legge n.633 del 24/04/1941