

REGIONE AUTONOMA VALLE D'AOSTA

COMUNE DI CHAMBAVE

OGGETTO: RICHIESTA DI NUOVA AUTORIZZAZIONE PER L'ESERCIZIO E LA GESTIONE DI UN IMPIANTO DI SMALTIMENTO E/O RECUPERO DI RIFIUTI, AI SENSI DELLA PARTE QUARTA, ART. 208, E ALLE EMISSIONI DIFFUSE IN ATMOSFERA ART. 269, DEL DECRETO LEGISLATIVO 3 APRILE 2006, N. 152 E S.M.I. SITO IN LOCALITÀ PRATI

COMMITTENTE
Tour Ronde s.r.l.

PLANIMETRIA DI PROGETTO SU BASE C.T.R.

Area di deposito temporaneo dei rifiuti prodotti dalle attività di recupero

DATA: febbraio 2023



SCALA: 1:500

ELABORATO:

C.2

IL TECNICO:
dott. geol. Roby VUILLERMOZ studio: rue Charrey, 6 - Aosta - tel. 0165 41 854

Le tavole di progetto sono state realizzate sulla base del rilievo fornito dall'impresa Tour Ronde s.r.l.

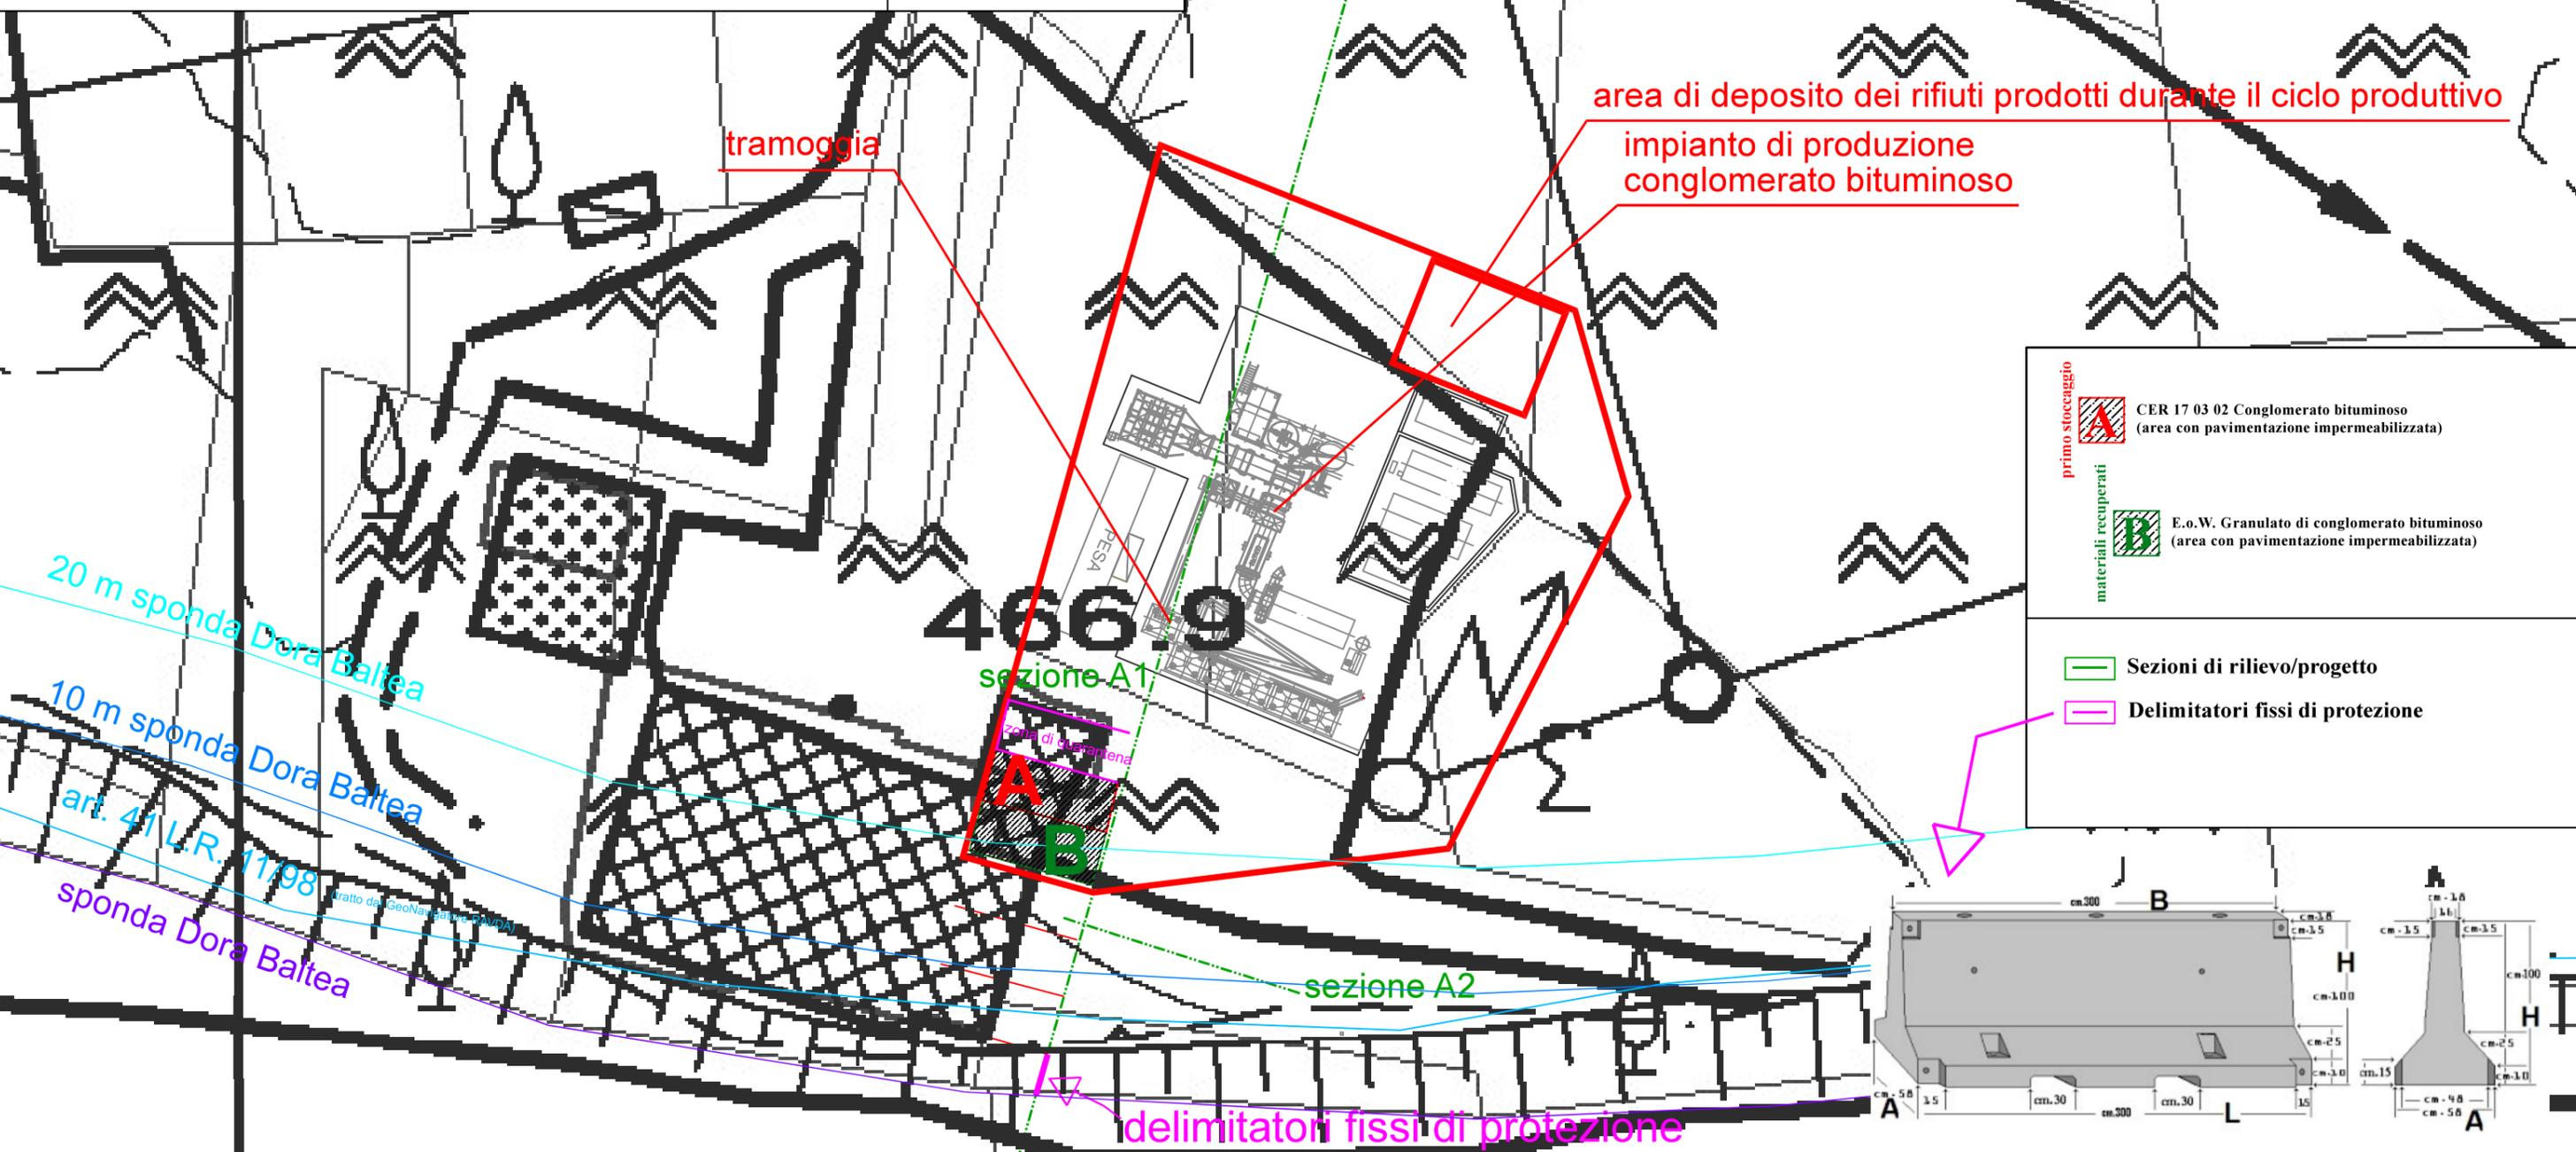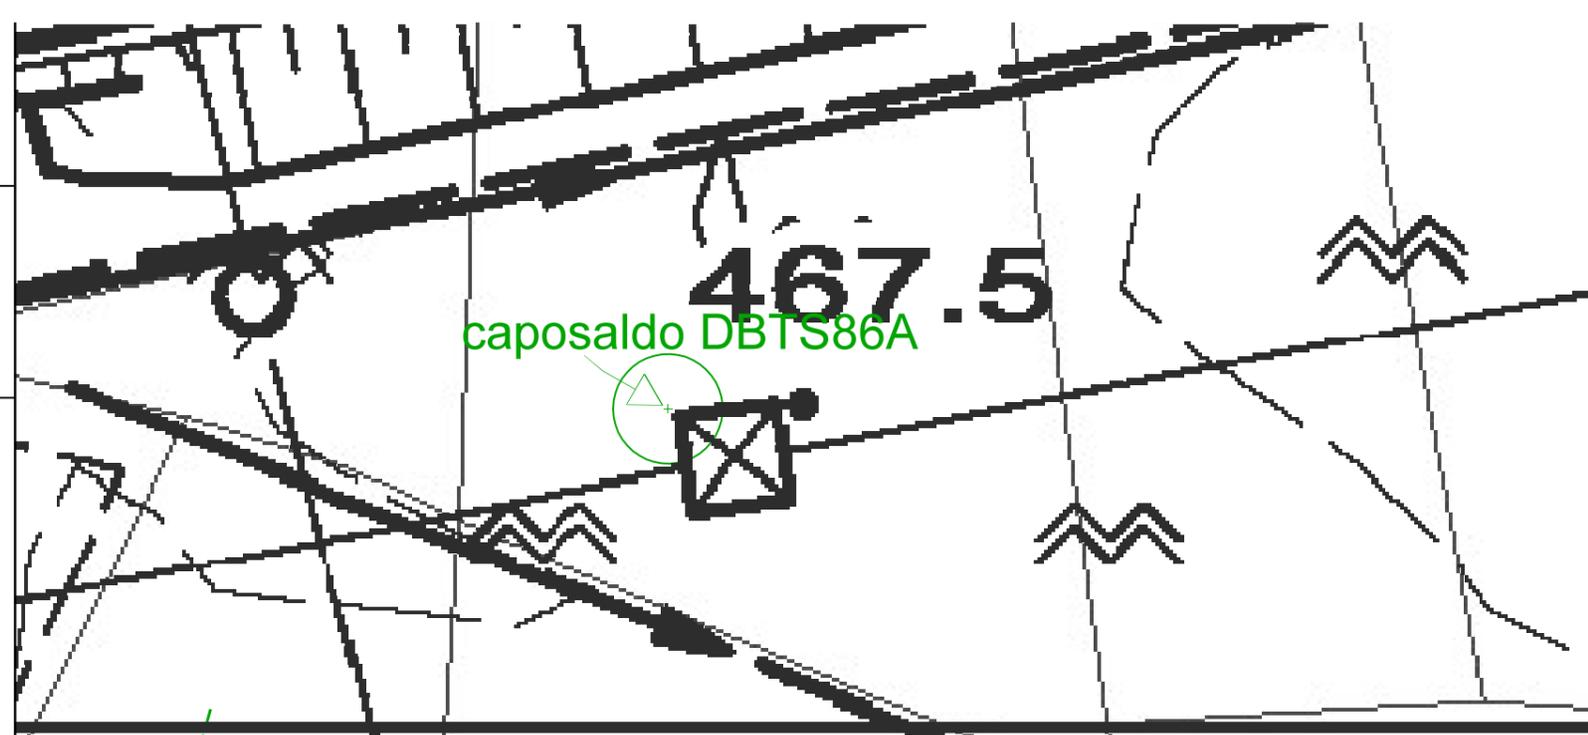

primo stoccaggio

A CER 17 03 02 Conglomerato bituminoso (area con pavimentazione impermeabilizzata)

materiali recuperati

B E.o.W. Granulato di conglomerato bituminoso (area con pavimentazione impermeabilizzata)

Sezioni di rilievo/progetto

Delimitatori fissi di protezione

