

REGIONE AUTONOMA VALLE D'AOSTA

COMUNE DI CHAMBAVE

OGGETTO: RICHIESTA DI NUOVA AUTORIZZAZIONE PER L'ESERCIZIO E LA GESTIONE DI UN IMPIANTO DI SMALTIMENTO E/O RECUPERO DI RIFIUTI, AI SENSI DELLA PARTE QUARTA, ART. 208, E ALLE EMISSIONI DIFFUSE IN ATMOSFERA ART. 269, DEL DECRETO LEGISLATIVO 3 APRILE 2006, N. 152 E S.M.I. SITO IN LOCALITÀ PRATI

COMMITTENTE
Tour Ronde s.r.l.

ELABORATO:

PLANIMETRIA DI PROGETTO
SU BASE C.T.R.

DATA: febbraio 2023



SCALA: 1:500

Area per le operazioni di recupero

C

IL TECNICO:
dott. geol. Roby VUILLERMOZ studio: rue Charrey, 6 - Aosta - tel. 0165 41 854

Le tavole di progetto sono state realizzate sulla base del rilievo fornito dall'impresa Tour Ronde s.r.l.

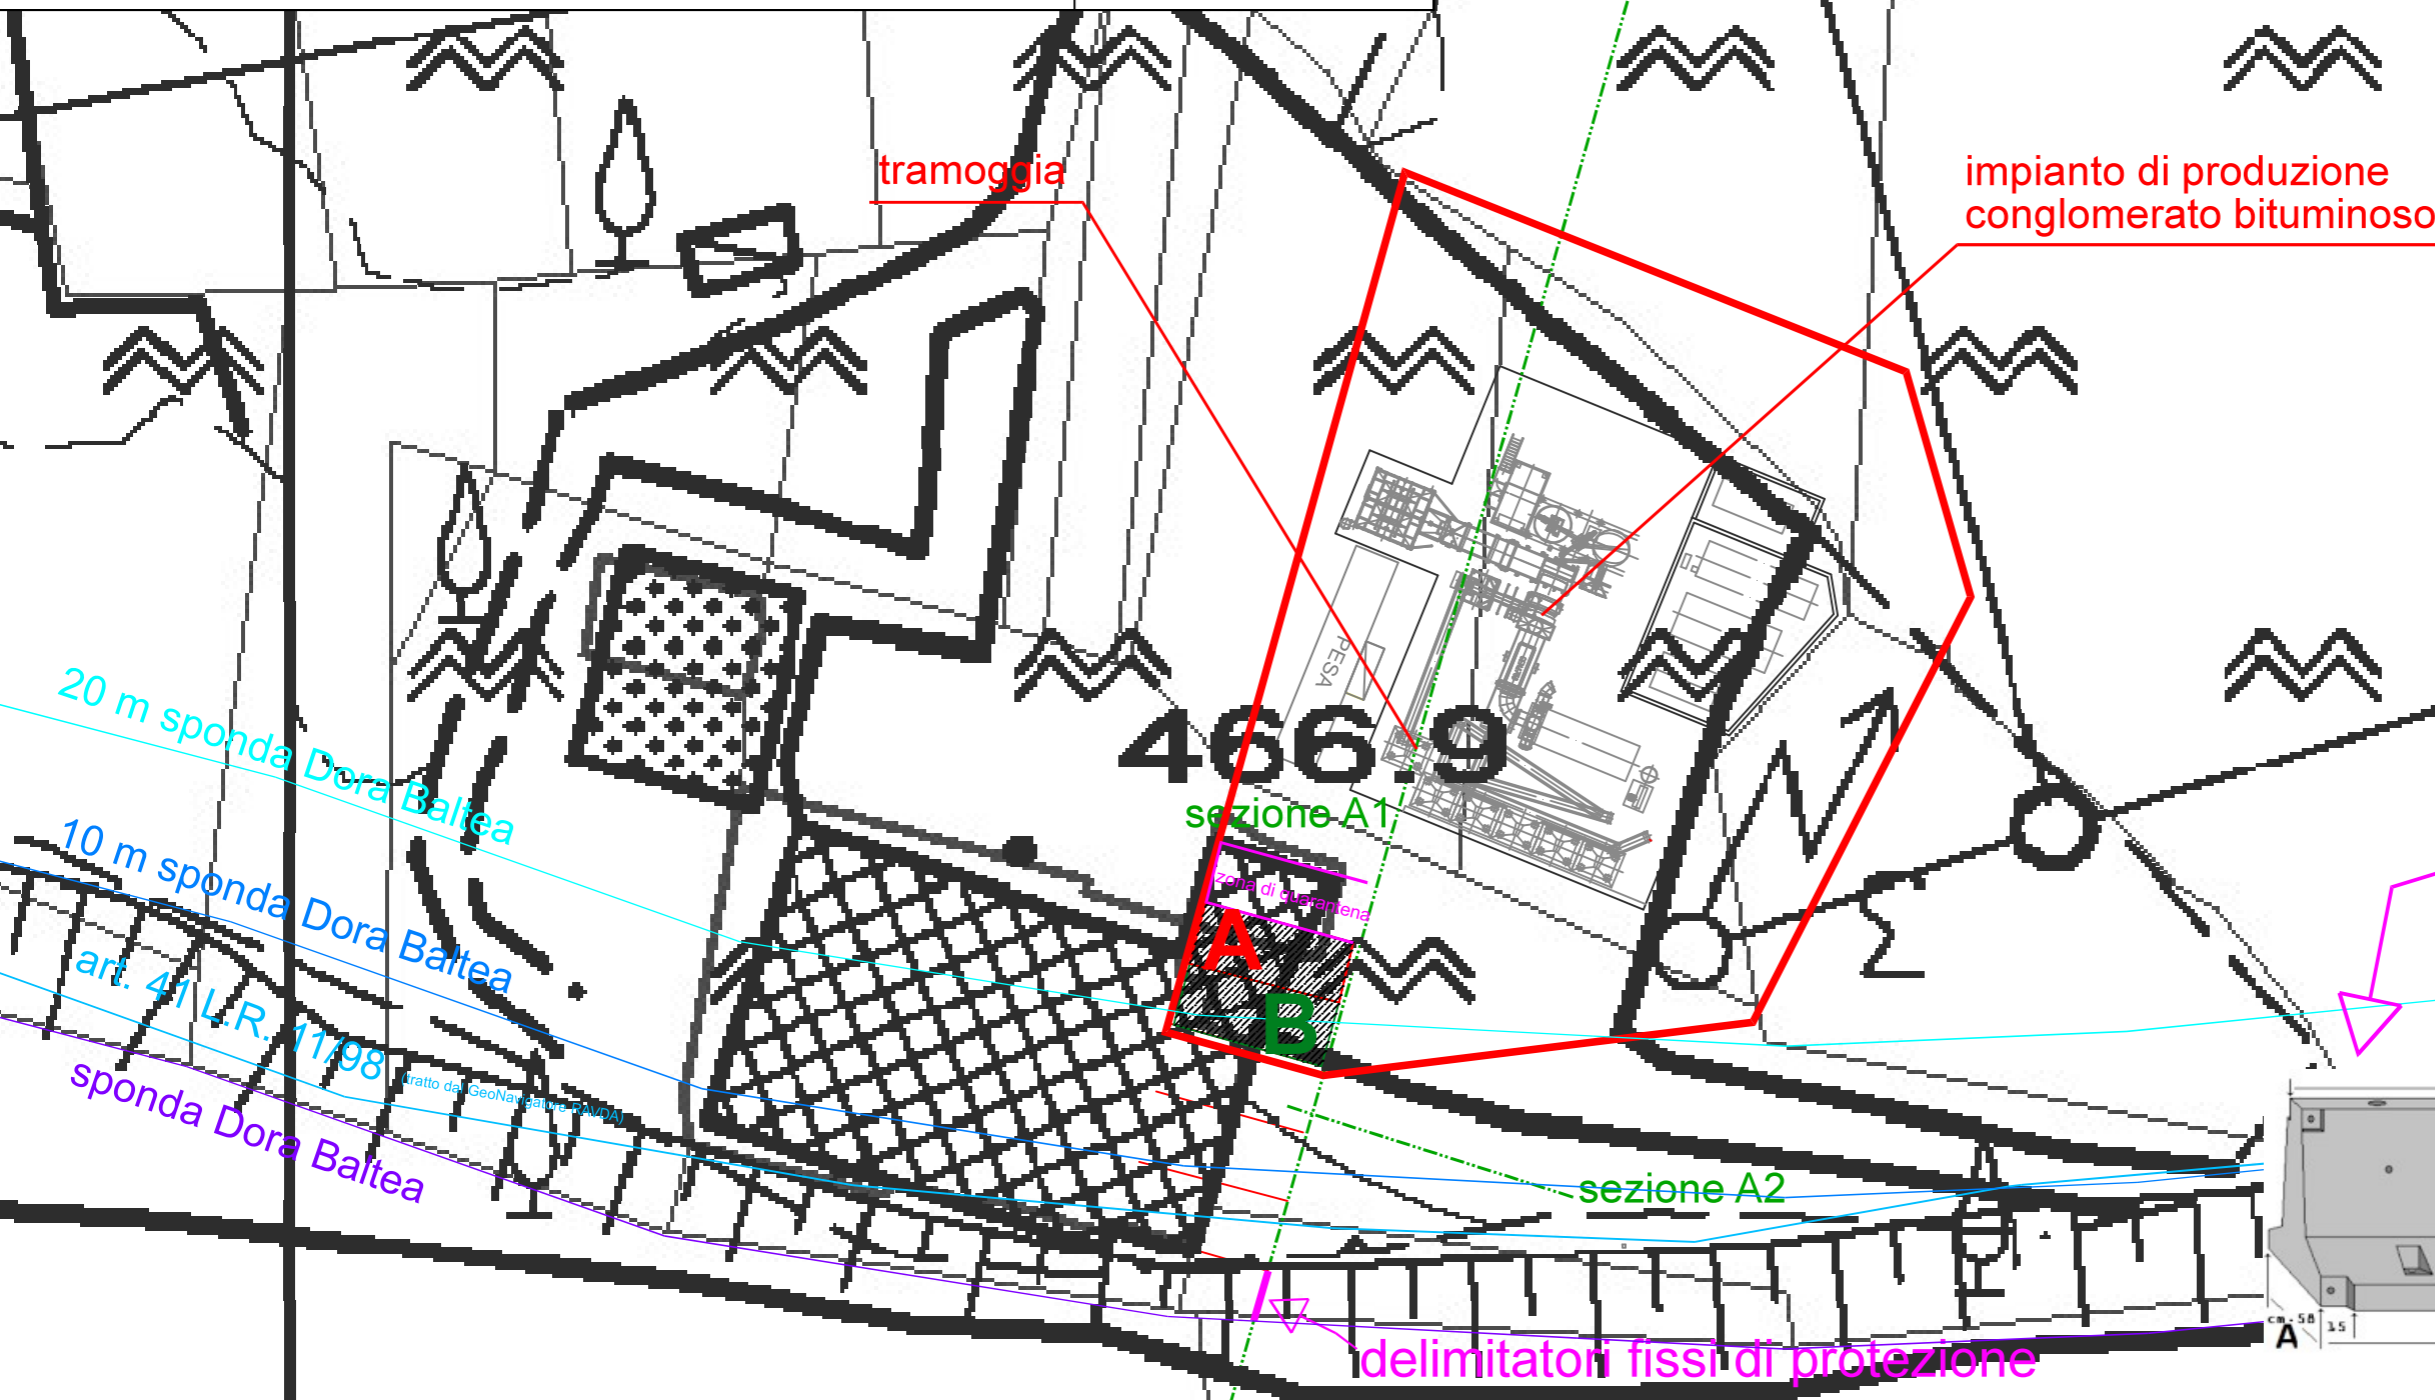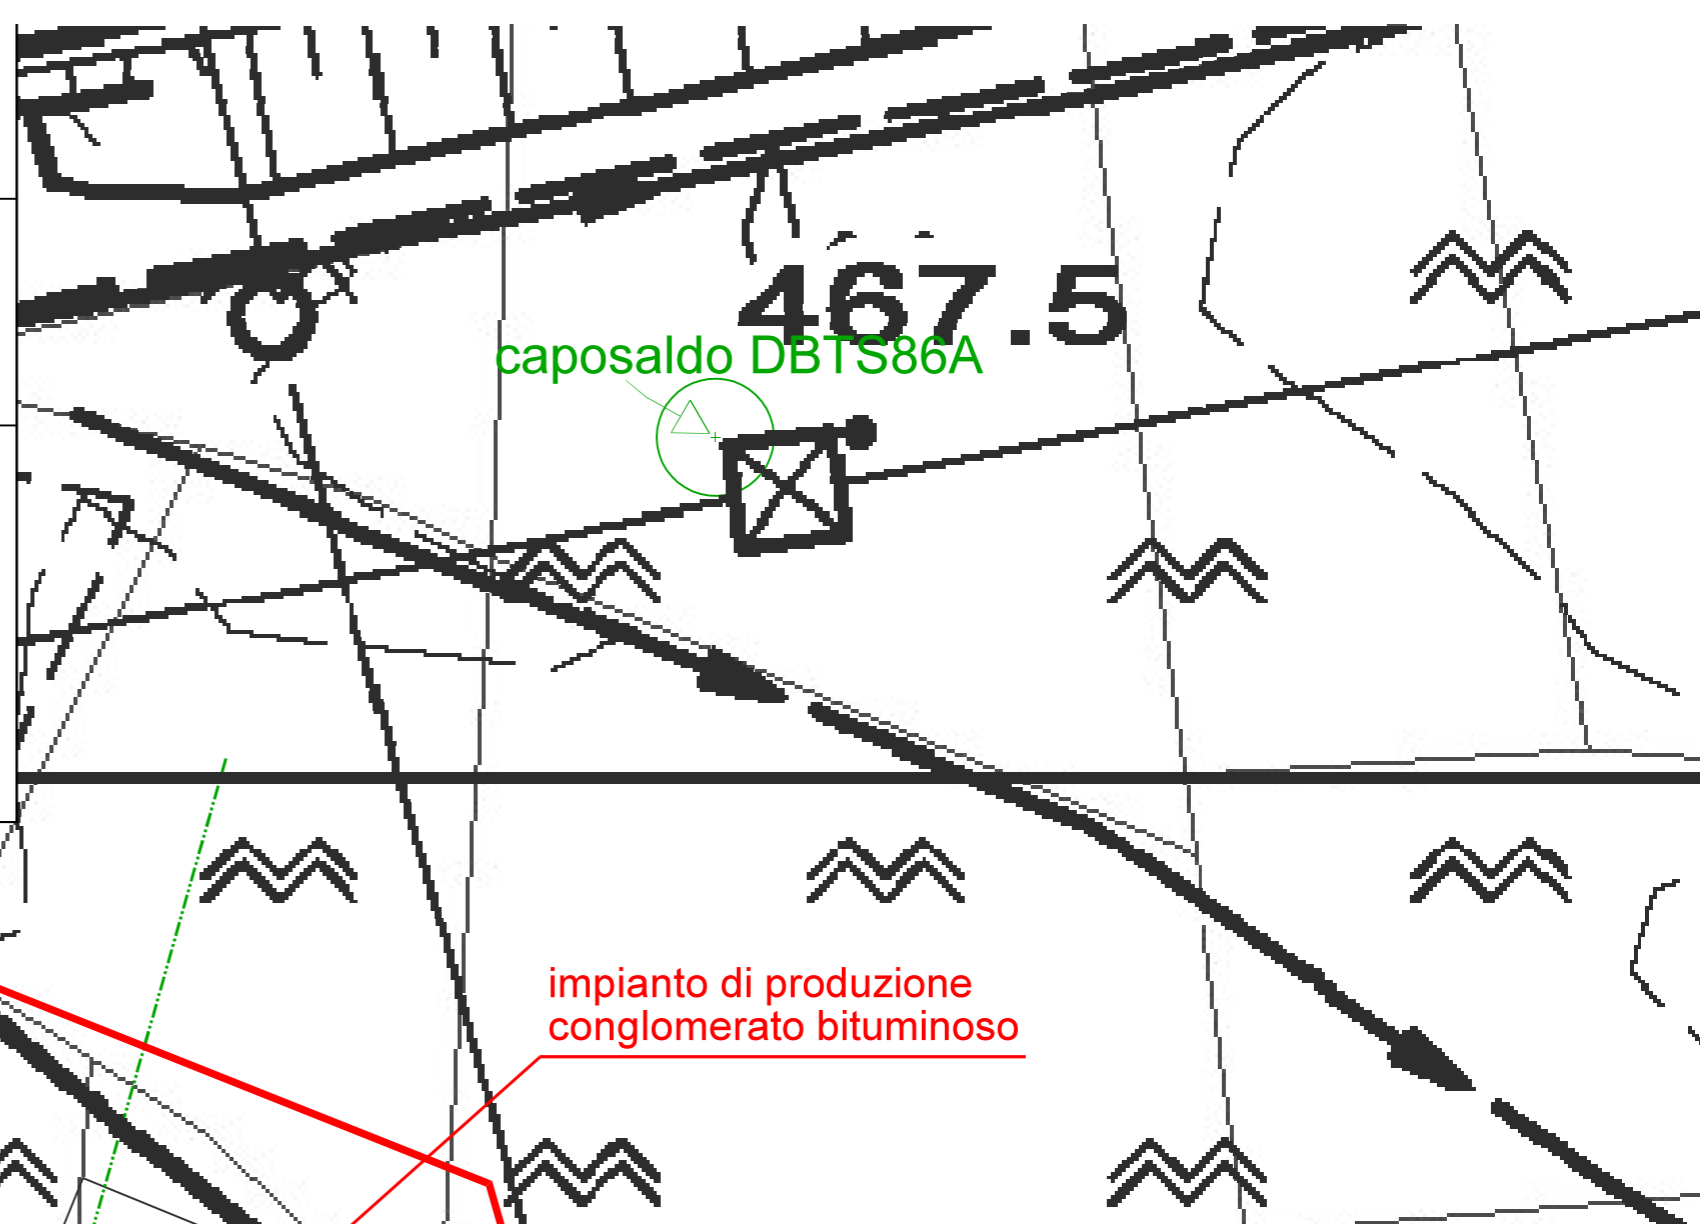

primo stoccaggio		CER 17 03 02 Conglomerato bituminoso (area con pavimentazione impermeabilizzata)
materiali recuperati		E.o.W. Granulato di conglomerato bituminoso (area con pavimentazione impermeabilizzata)
		Sezioni di rilievo/progetto
		Delimitatori fissi di protezione

