

# REGIONE AUTONOMA VALLE D'AOSTA

COMUNE DI CHAMBAVE

OGGETTO: RICHIESTA DI NUOVA AUTORIZZAZIONE PER L'ESERCIZIO E LA GESTIONE DI UN IMPIANTO DI SMALTIMENTO E/O RECUPERO DI RIFIUTI, AI SENSI DELLA PARTE QUARTA, ART. 208, E ALLE EMISSIONI DIFFUSE IN ATMOSFERA ART. 269, DEL DECRETO LEGISLATIVO 3 APRILE 2006, N. 152 E S.M.I. SITO IN LOCALITÀ PRATI

COMMITTENTE  
Tour Ronde s.r.l.

ELABORATO:

PLANIMETRIA DI PROGETTO  
SU BASE CATASTALE  
L.R. 11/98 art. 35 - frane  
Area per le operazioni di recupero


DATA: febbraio 2023

SCALA: 1:500

# B.3

IL TECNICO:  
dott. geol. Roby VUILLERMOZ studio: rue Charrey, 6 - Aosta - tel. 0165 41 854

Le tavole di progetto sono state realizzate sulla base del rilievo fornito dall'impresa Tour Ronde s.r.l.

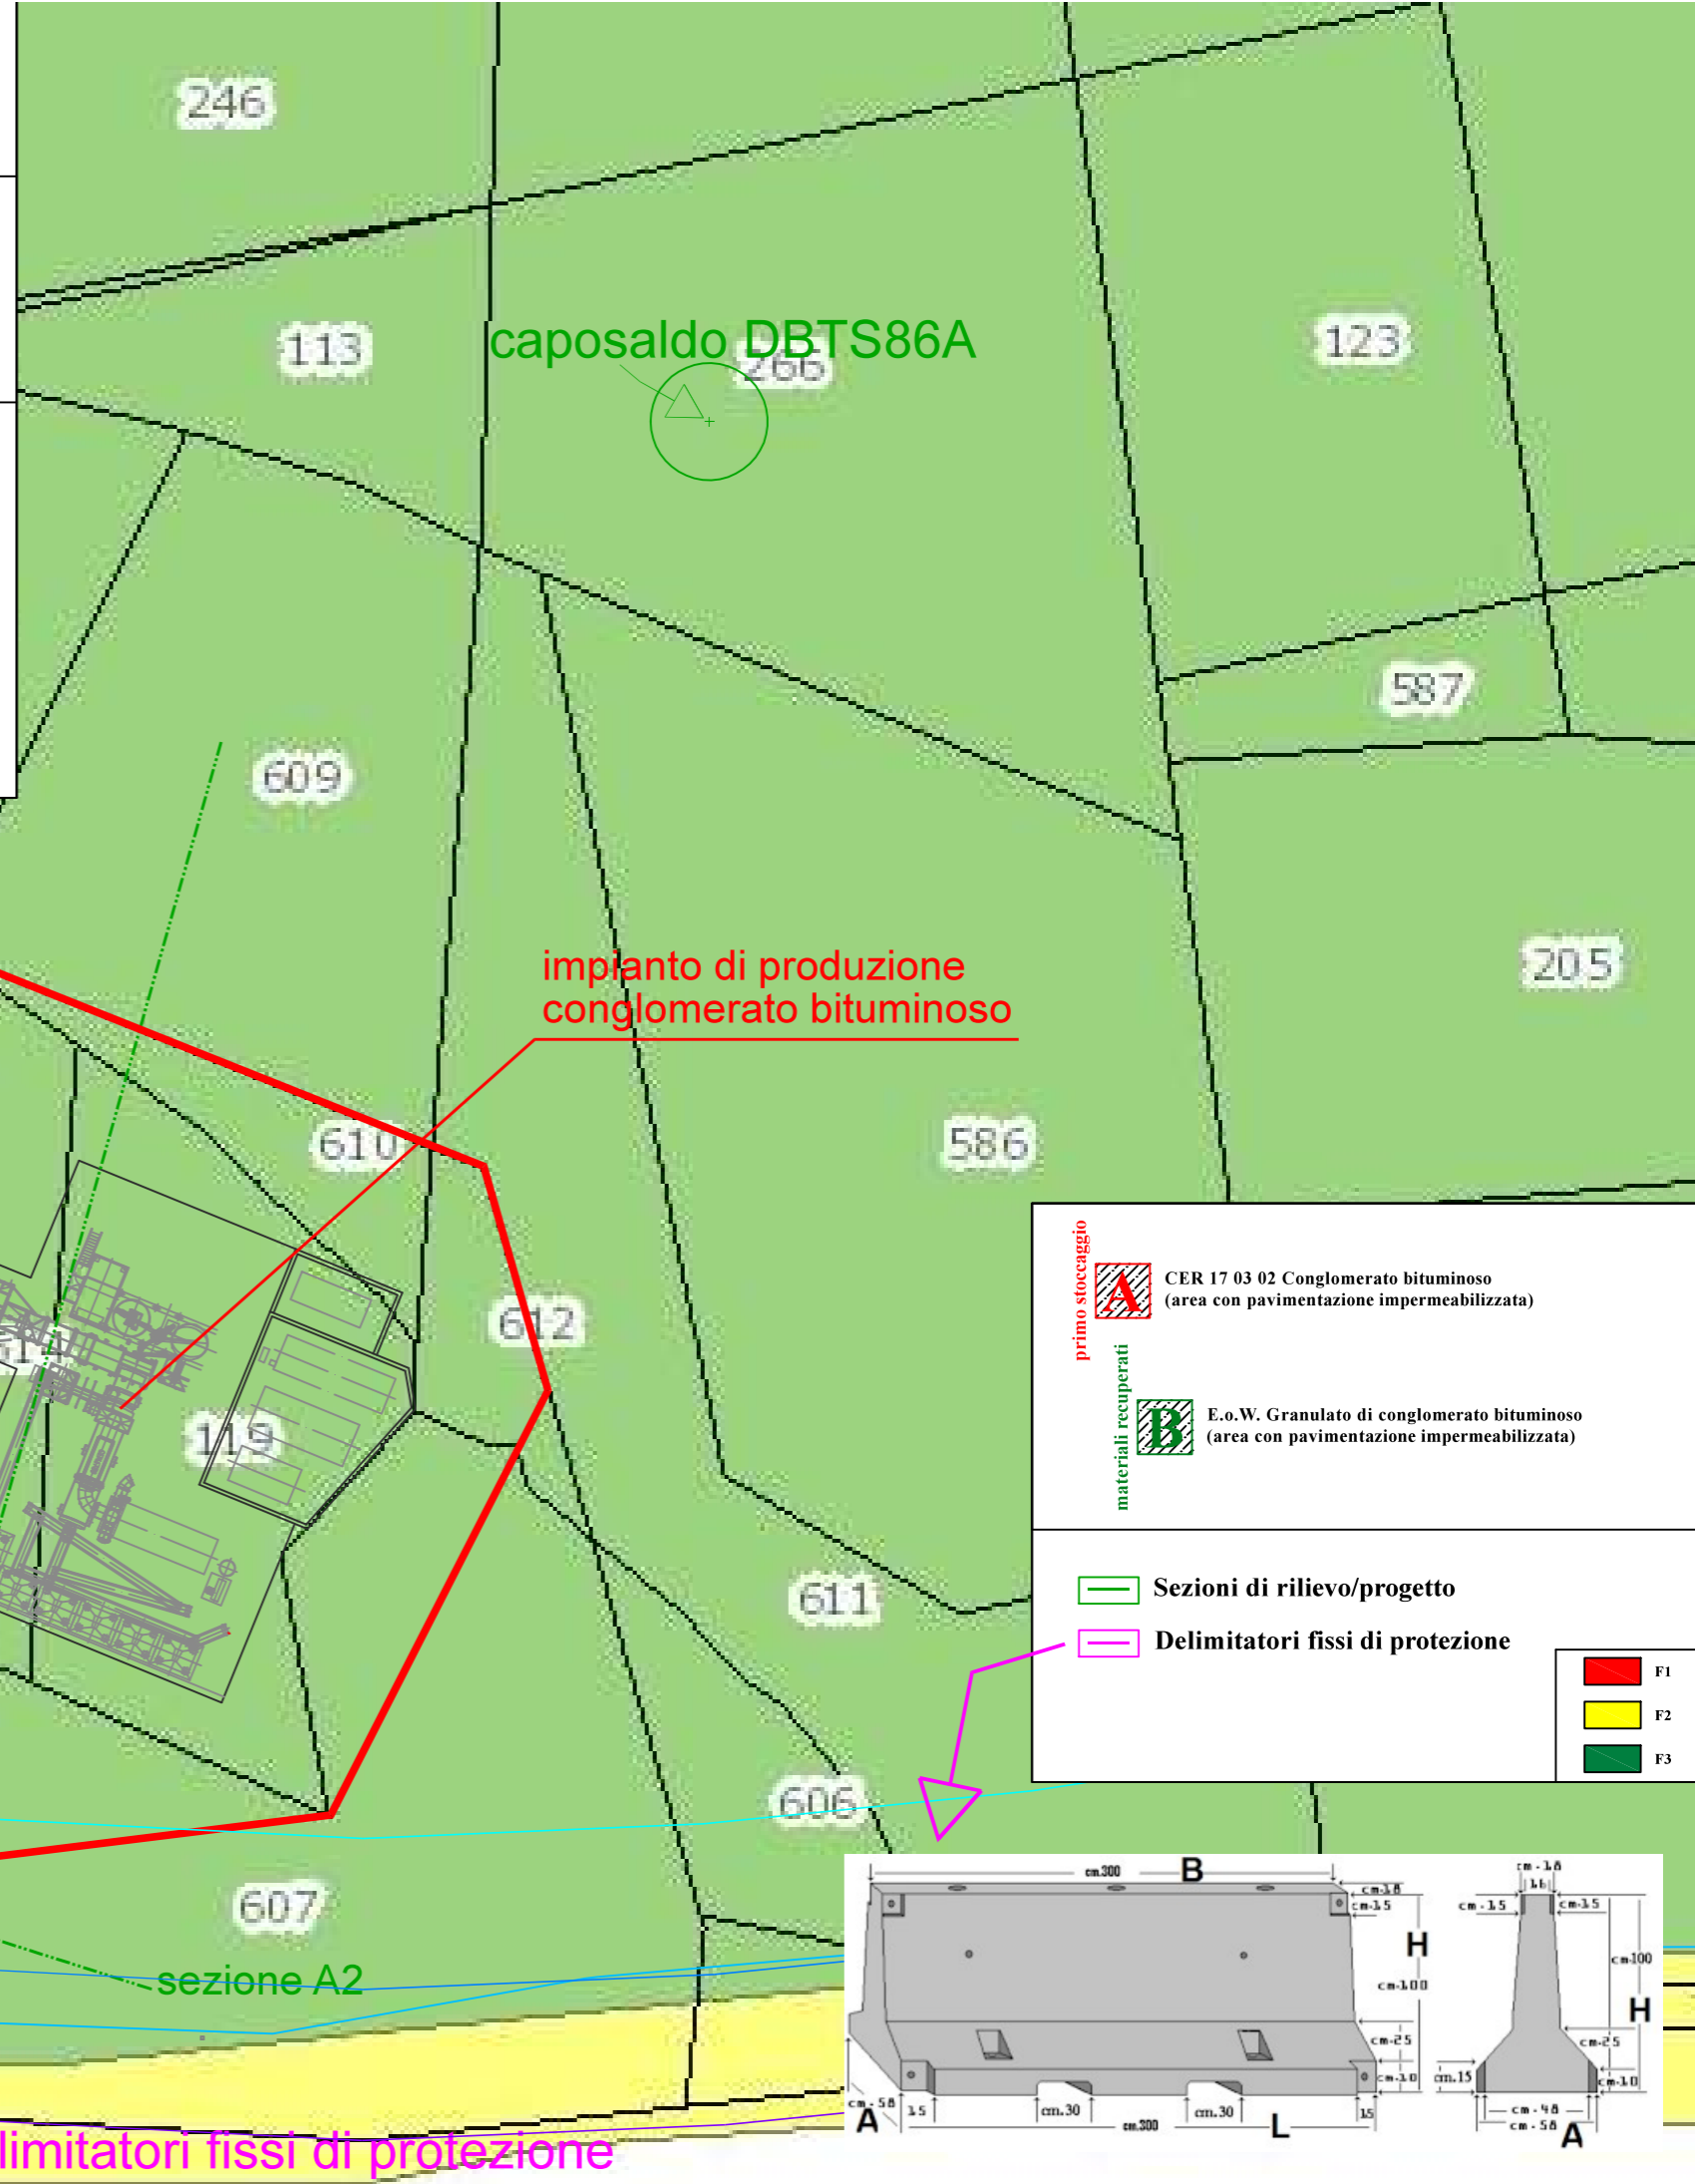

tramoggia

impianto di produzione conglomerato bituminoso

sezione A1

zona di quarantena

A

B

sezione A2

delimitatori fissi di protezione

**primo stoccaggio**

**materiali recuperati**

**CER 17 03 02 Conglomerato bituminoso**  
(area con pavimentazione impermeabilizzata)

**E.o.W. Granulato di conglomerato bituminoso**  
(area con pavimentazione impermeabilizzata)

**Sezioni di rilievo/progetto**

**Delimitatori fissi di protezione**

F1  
F2  
F3

