

REGIONE AUTONOMA VALLE D'AOSTA

COMUNE DI CHAMBAVE

OGGETTO:

RICHIESTA DI NUOVA AUTORIZZAZIONE PER L'ESERCIZIO E LA GESTIONE DI UN IMPIANTO DI SMALTIMENTO E/O RECUPERO DI RIFIUTI, AI SENSI DELLA PARTE QUARTA, ART. 208, E ALLE EMISSIONI DIFFUSE IN ATMOSFERA ART. 269, DEL DECRETO LEGISLATIVO 3 APRILE 2006, N. 152 E S.M.I. SITO IN LOCALITÀ PRATI

COMMITTENTE
Tour Ronde s.r.l.

ELABORATO:

SEZIONI DI RILIEVO/PROGETTO

DATA:
febbraio 2023


SCALA:
1:200/1:500

D

IL TECNICO:

dott. geol. Roby VUILLERMOZ studio: rue Charrey, 6 - Aosta - tel. 0165 41 854

Le tavole di progetto sono state realizzate sulla base del rilievo fornito dall'impresa Tour Ronde s.r.l.

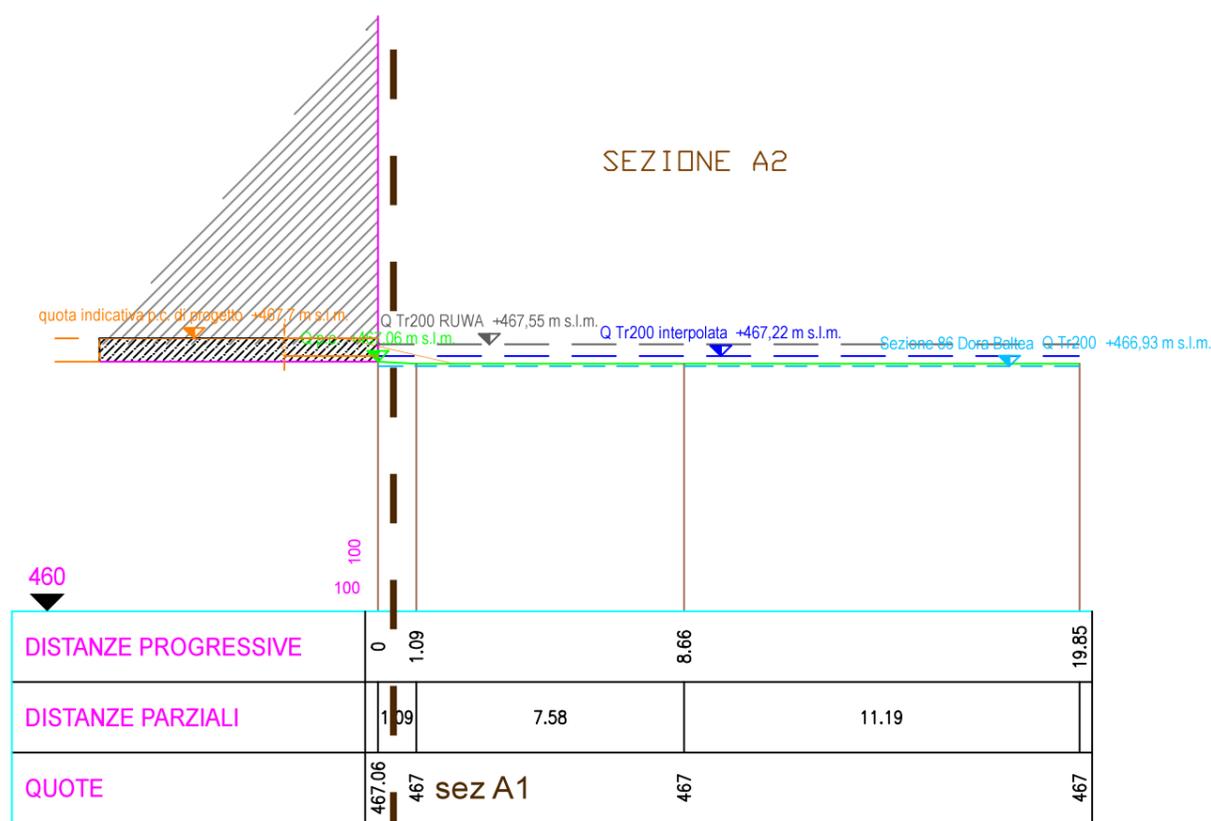

- A** primo stoccaggio CER 17 03 02 Conglomerato bituminoso (area con pavimentazione impermeabilizzata)
- B** materiali recuperati E.o.W. Granulato di conglomerato bituminoso (area con pavimentazione impermeabilizzata)

