

REGIONE AUTONOMA DELLA
VALLE D'AOSTA
COMUNE DI COURMAYEUR

RINNOVO CON MODIFICA ED ADEGUAMENTO
DELL'AUTORIZZAZIONE ALL'ESERCIZIO ED ALLA
GESTIONE DI OPERAZIONI DI RECUPERO RIFIUTI
INERTI DI DEPOSITO PRELIMINARE E MESSA IN
RISERVA PRESSO L'IMPIANTO DI TRATTAMENTO
RIFIUTI SITO IN COMUNE DI COURMAYEUR
LOCALITA' DOLONNE

(art.208 del D.lgs. n. 152 del 3 aprile 2006 e s.m.i.)

Ditta committente: LAZZARON S.r.l.

Sede: COURMAYEUR (AO)
Strada Statale 26, n° 15/F

Ubicazione impianto: Località Dolonne
in Comune di Courmayeur (AO)

ZIMATEC

STUDIO ASSOCIATO DI INGEGNERIA


Sede legale e operativa:
Corso Ferrucci, 77/10 - 10138 TORINO
Tel. 011 4308888 - 4342254
E-mail zimatec@zimatec.it



Dott. Ing. Flavio RE



Dott. Ing. André JOLY

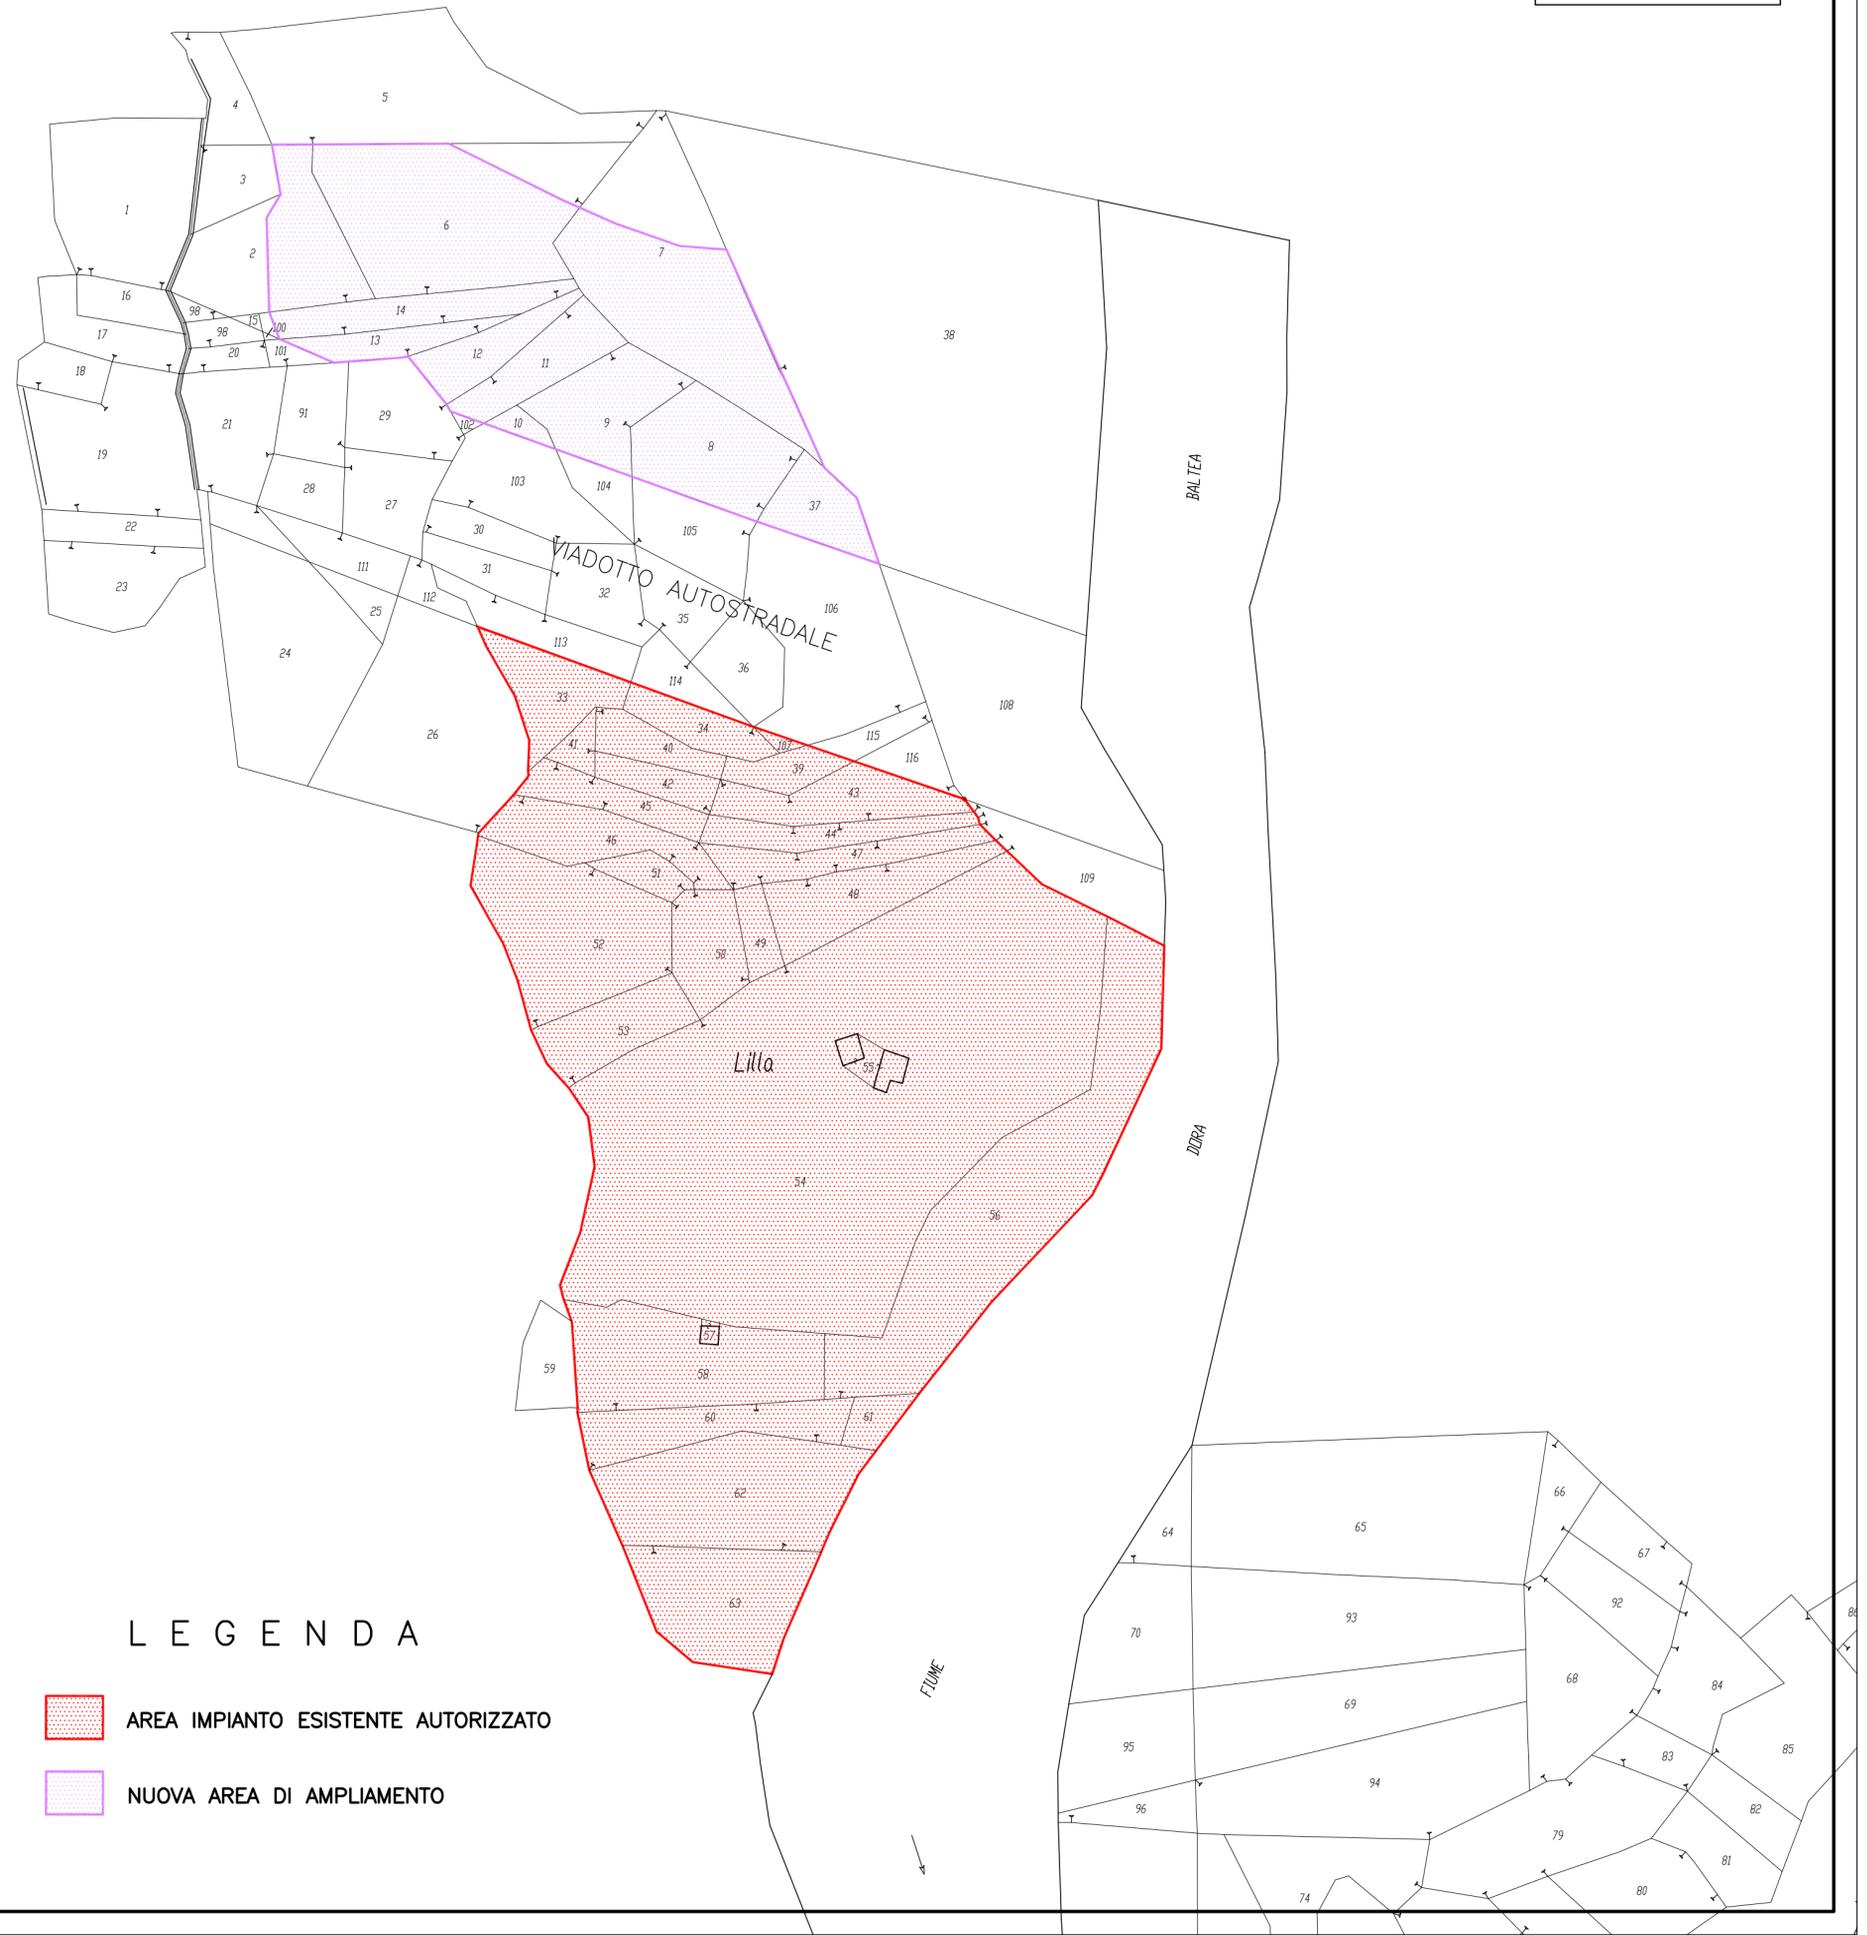

LEGENDA

-  AREA IMPIANTO ESISTENTE AUTORIZZATO
-  NUOVA AREA DI AMPLIAMENTO

REV.	MODIFICHE	DATA	Data :
1	REVISIONE	GENNAIO 2024	LUGLIO 2023
2	REVISIONE	GIUGNO 2024	
Oggetto			Scala :
PLANIMETRIA CATASTALE			1: 1.000
			Disegno n. : 1