

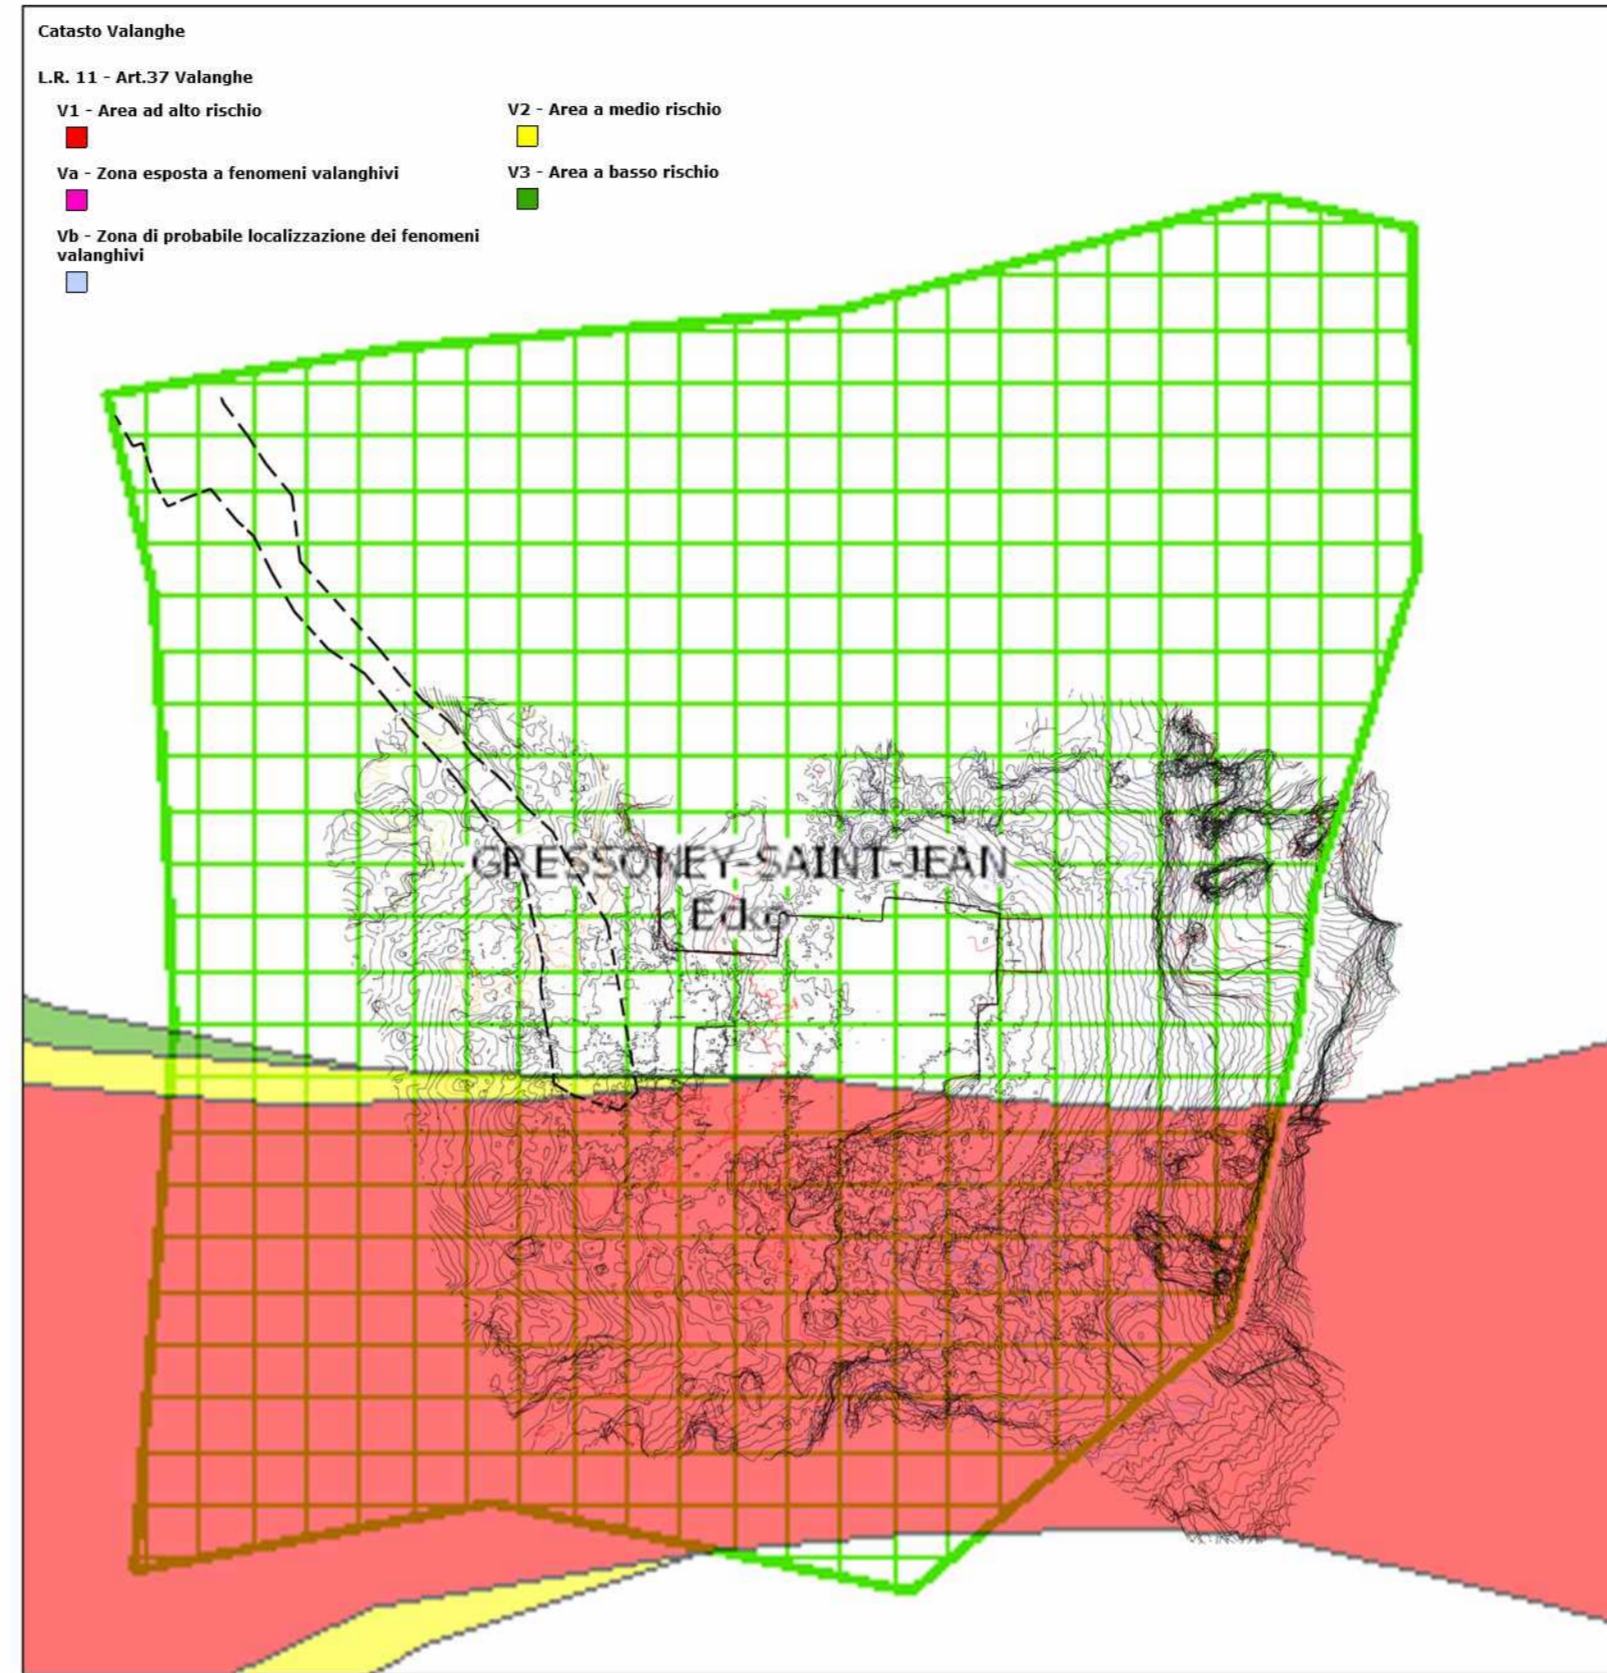


CATASTO VALANGHE

STATO ATTUALE

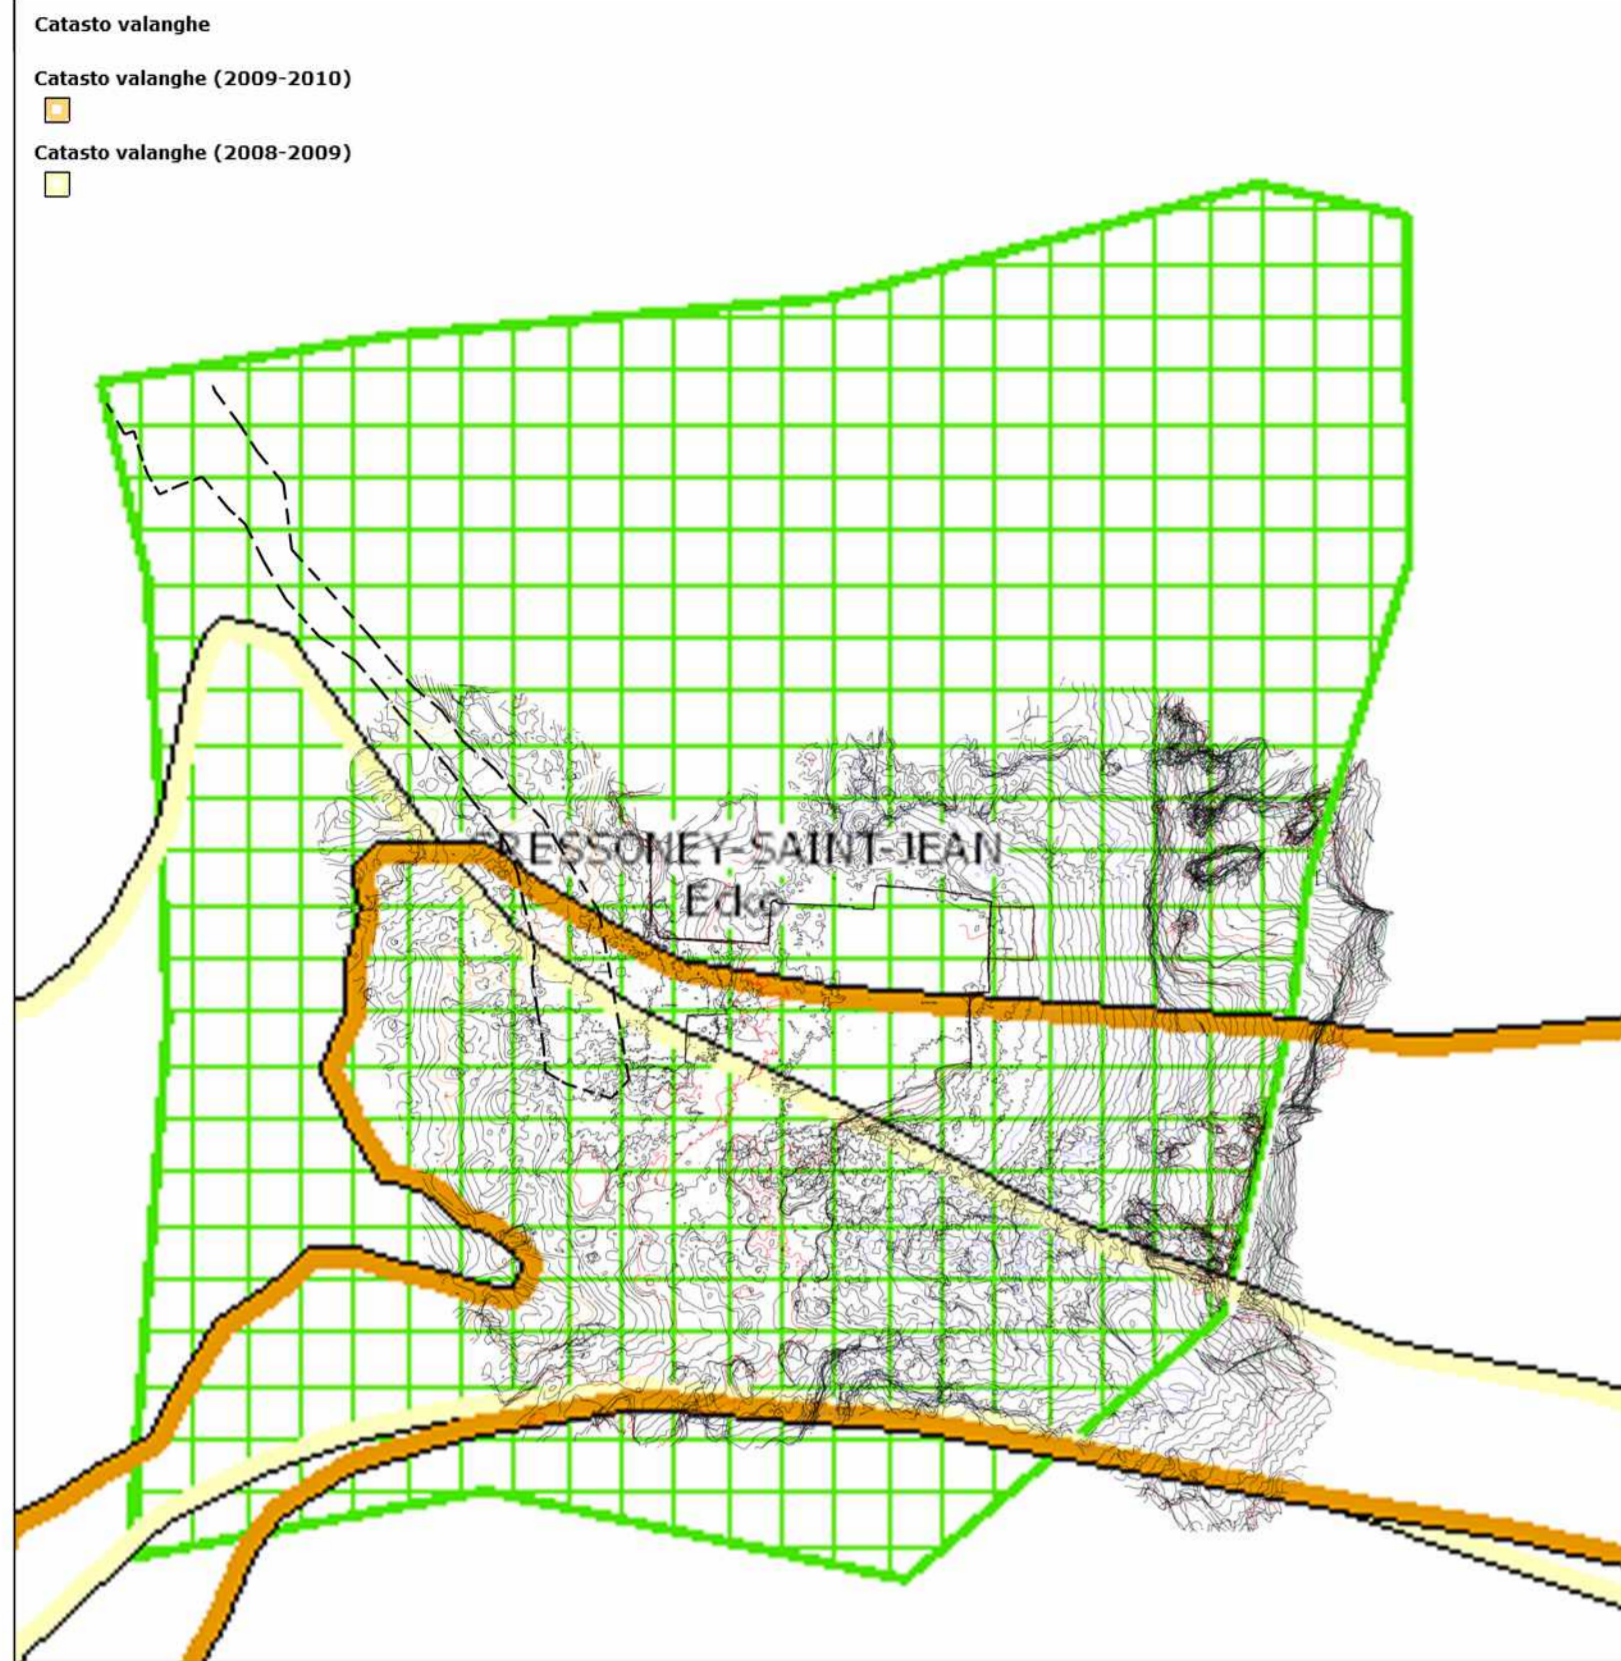

STATO DI PROGETTO

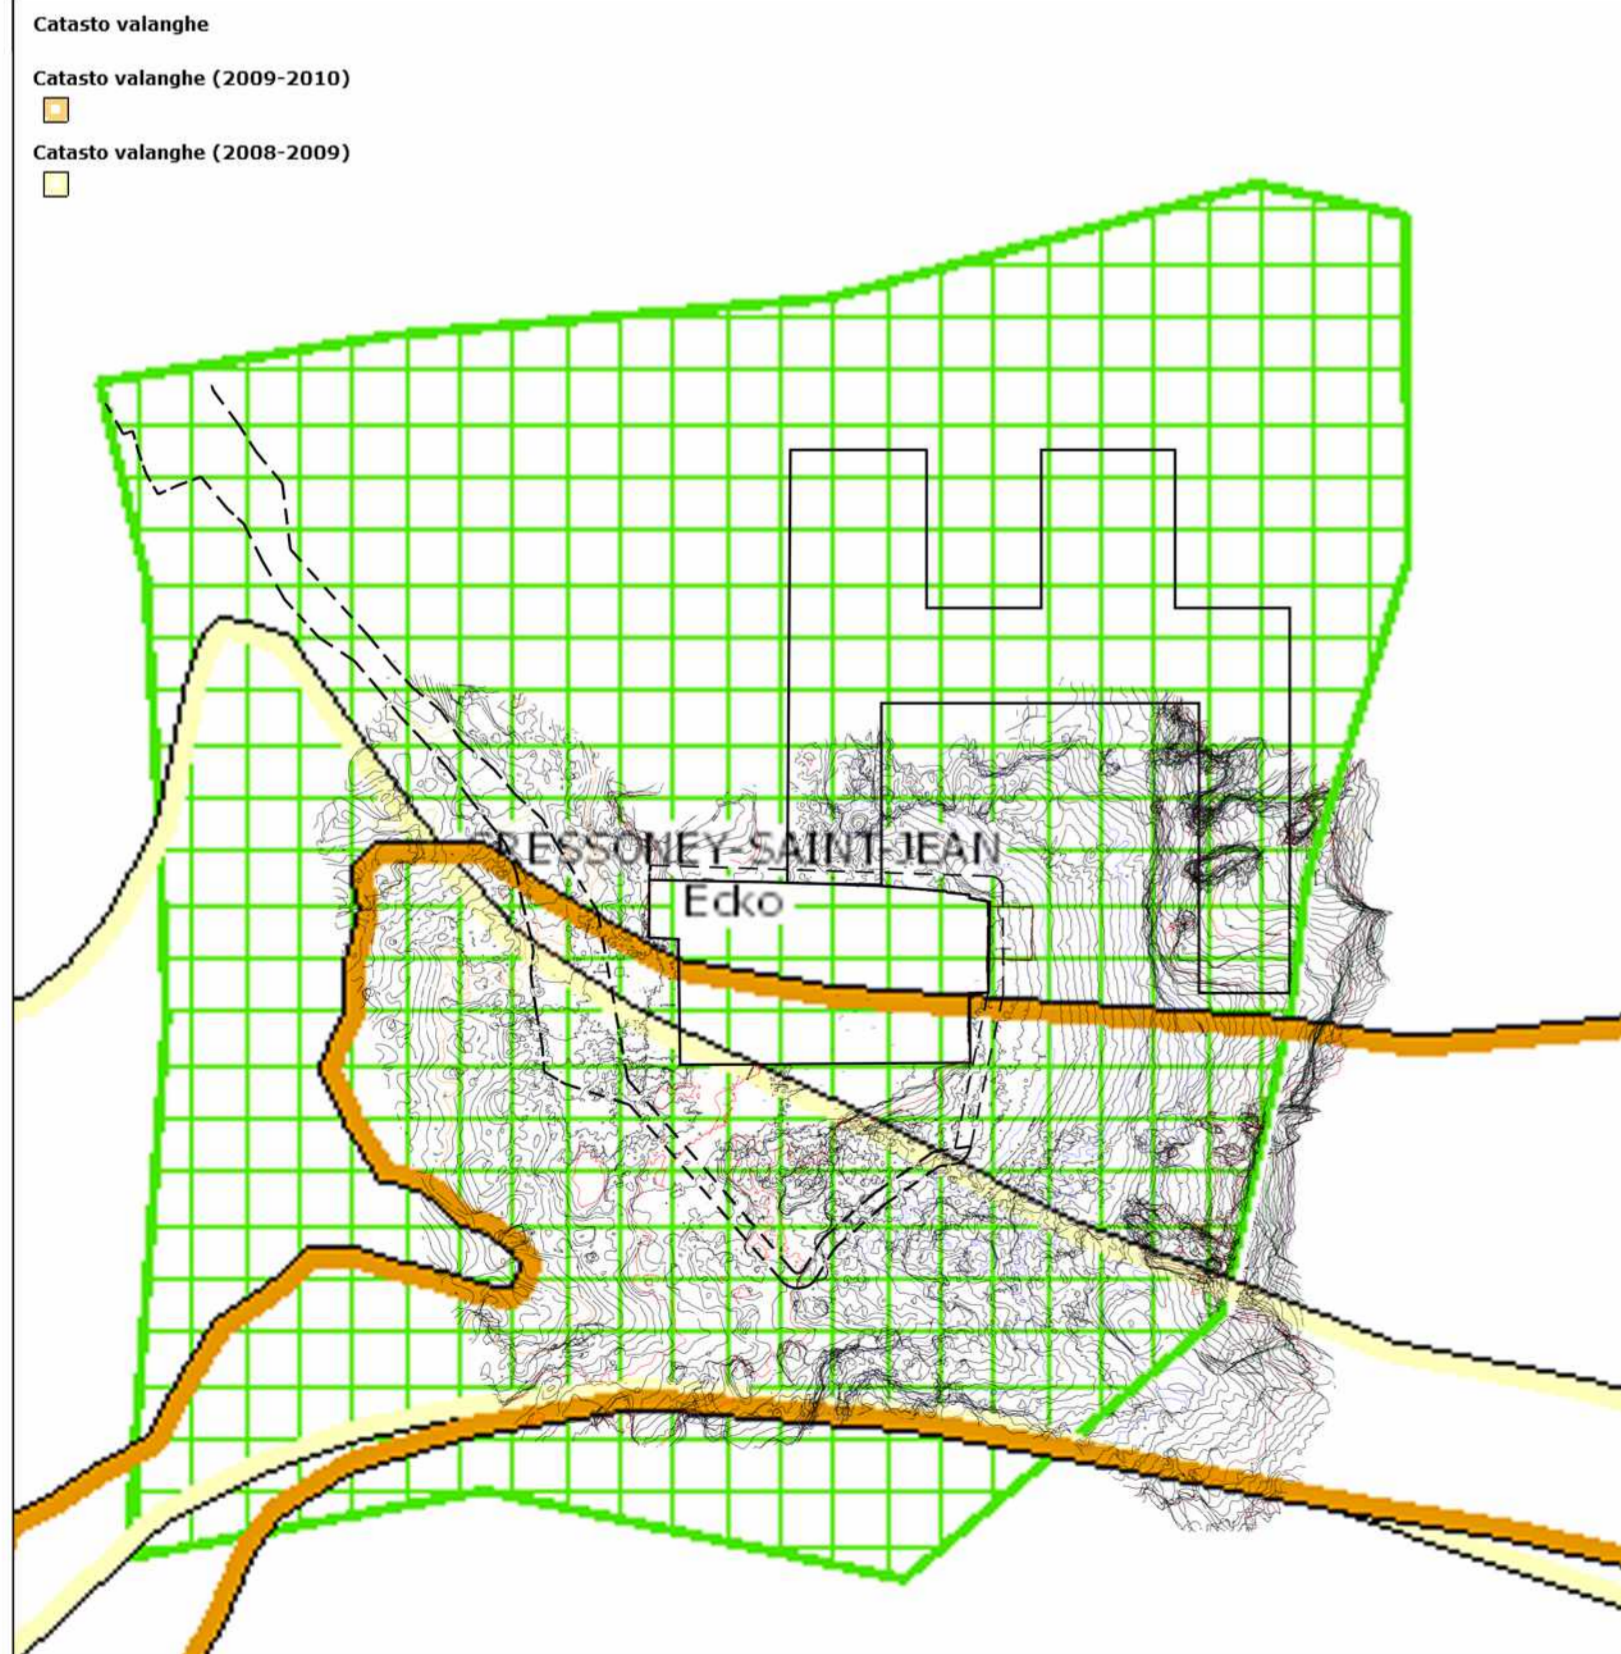

COMUNE DI GRESSONEY SAINT-JEAN COMUNE DI GRESSONEY LA TRINITE'
 COMMUNE DE GRESSONEY SAINT-JEAN COMMUNE DE GRESSONEY LA TRINITE'

CAVA ECKO Località Obro Ecko Comune di Gressoney Saint Jean

Committente:

PROFESSIONAL MARBLE S.R.L.
 Sede Legale Carrara (MS)
 Via Capitan Fiorillo n. 1
 Cap 50033

Oggetto:

ISTANZA DI ATTIVAZIONE DELLA PROCEDURA DI VERIFICA DI ASSOGETTABILITA' A V.I.A.
 PIANO DI COLTIVAZIONE CAVA ECKO
 P.R.A.E. REGIONE AUTONOMA VALLE D'AOSTA
 PIANO DEI GIACIMENTI DI MARMO E DELLE PIETRE AFFINI AD USO ORNAMENTALE

ai sensi della L.R. 11/1998, L.R. 13/1998
 DGR 2939/2008 L.R. 12/2009, art. 17, All. G
 DCR 2898/2013, DGR 1067/2022
 DLgs 152/2006

**CARTA TEMATICA DI CAVA
 CATASTO VALANGHE**

Data:	Scala:	Tavola n°:
Gennaio 2024	1:500	10

Professional Marble S.R.L. Legale Rappresentante Sig. Brigato Stefano	Il Tecnico Dott. Geol. Chiara Taponecco	Collaboratori Dott. Geol. Davide Bolognini Dott. Arch. Michele Ceccarelli Dott. Ing. Daniele Valentino Dott. For. Roberta Benetti Dott. Giovanni Gatti Geom. Natalino Iamonte
Il Direttore Lavori Sig. Brigato Stefano		

STUDIO RASENNA Sas
 Sviluppo Sostenibile del Paesaggio