

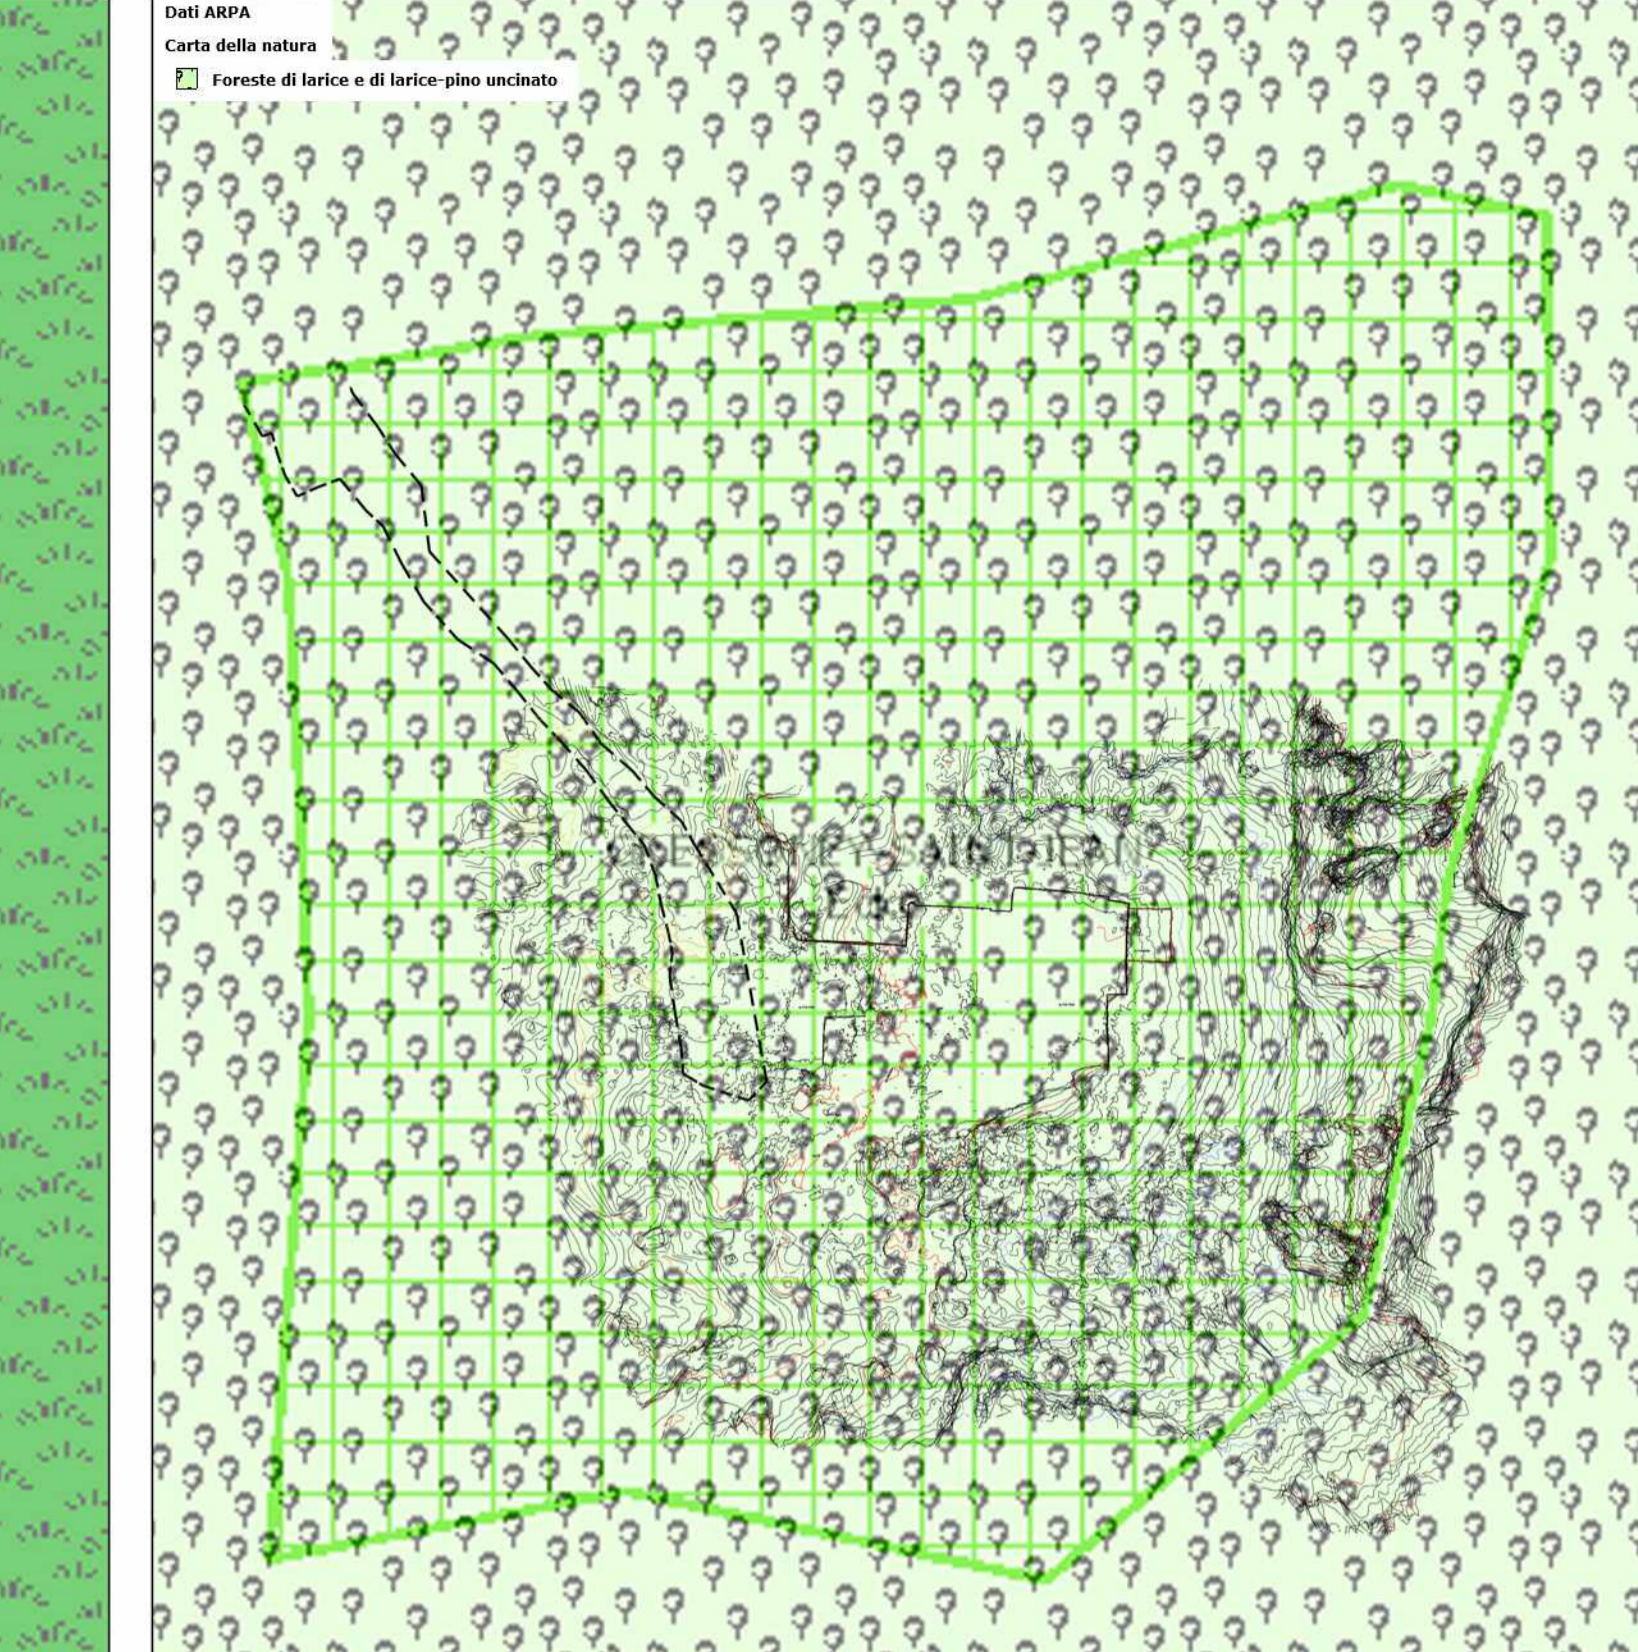
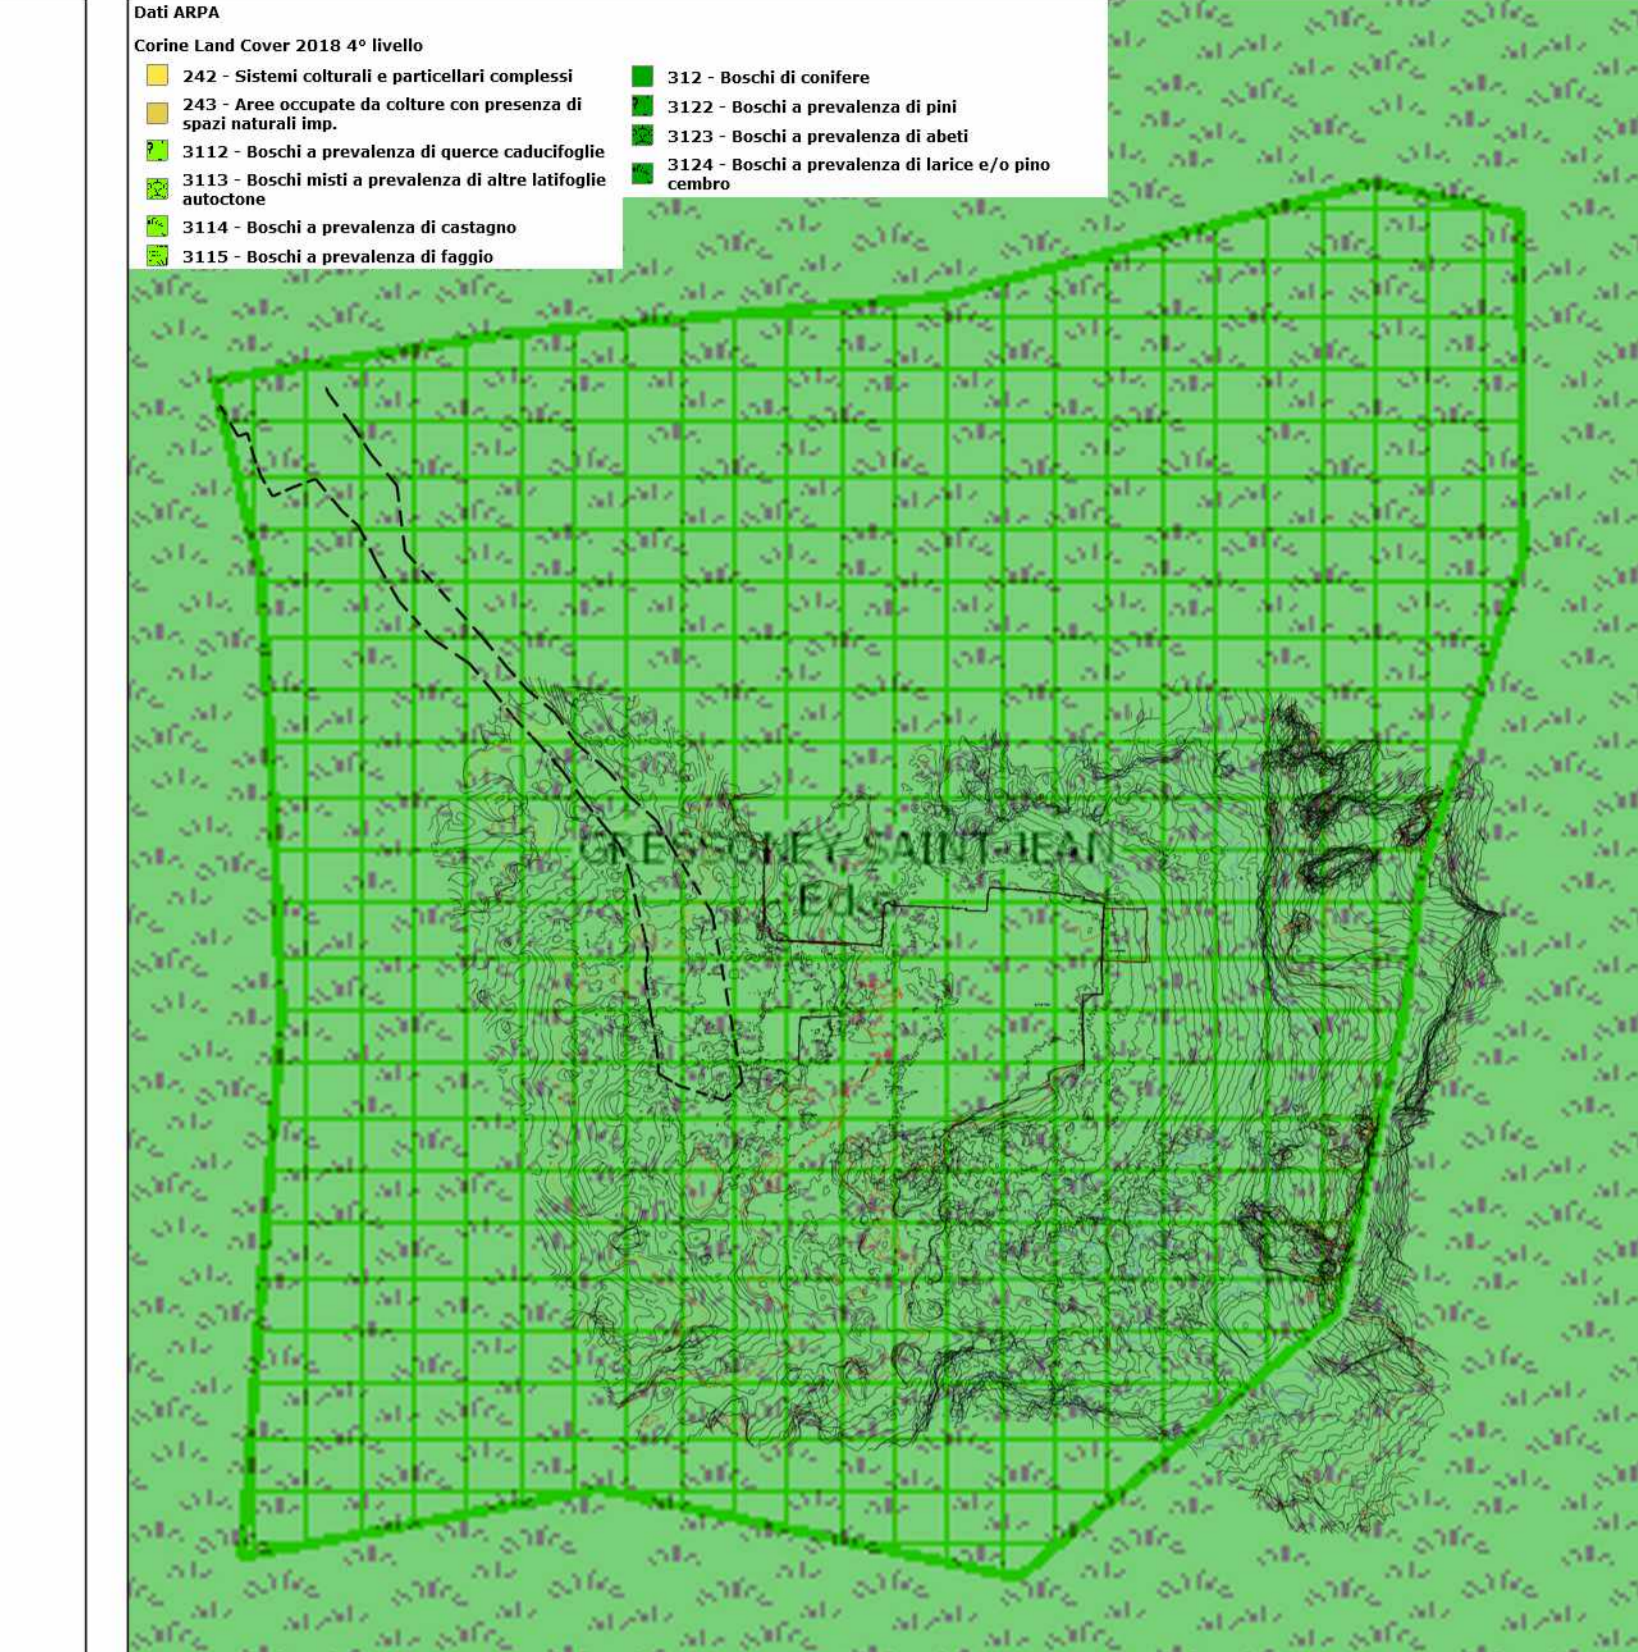
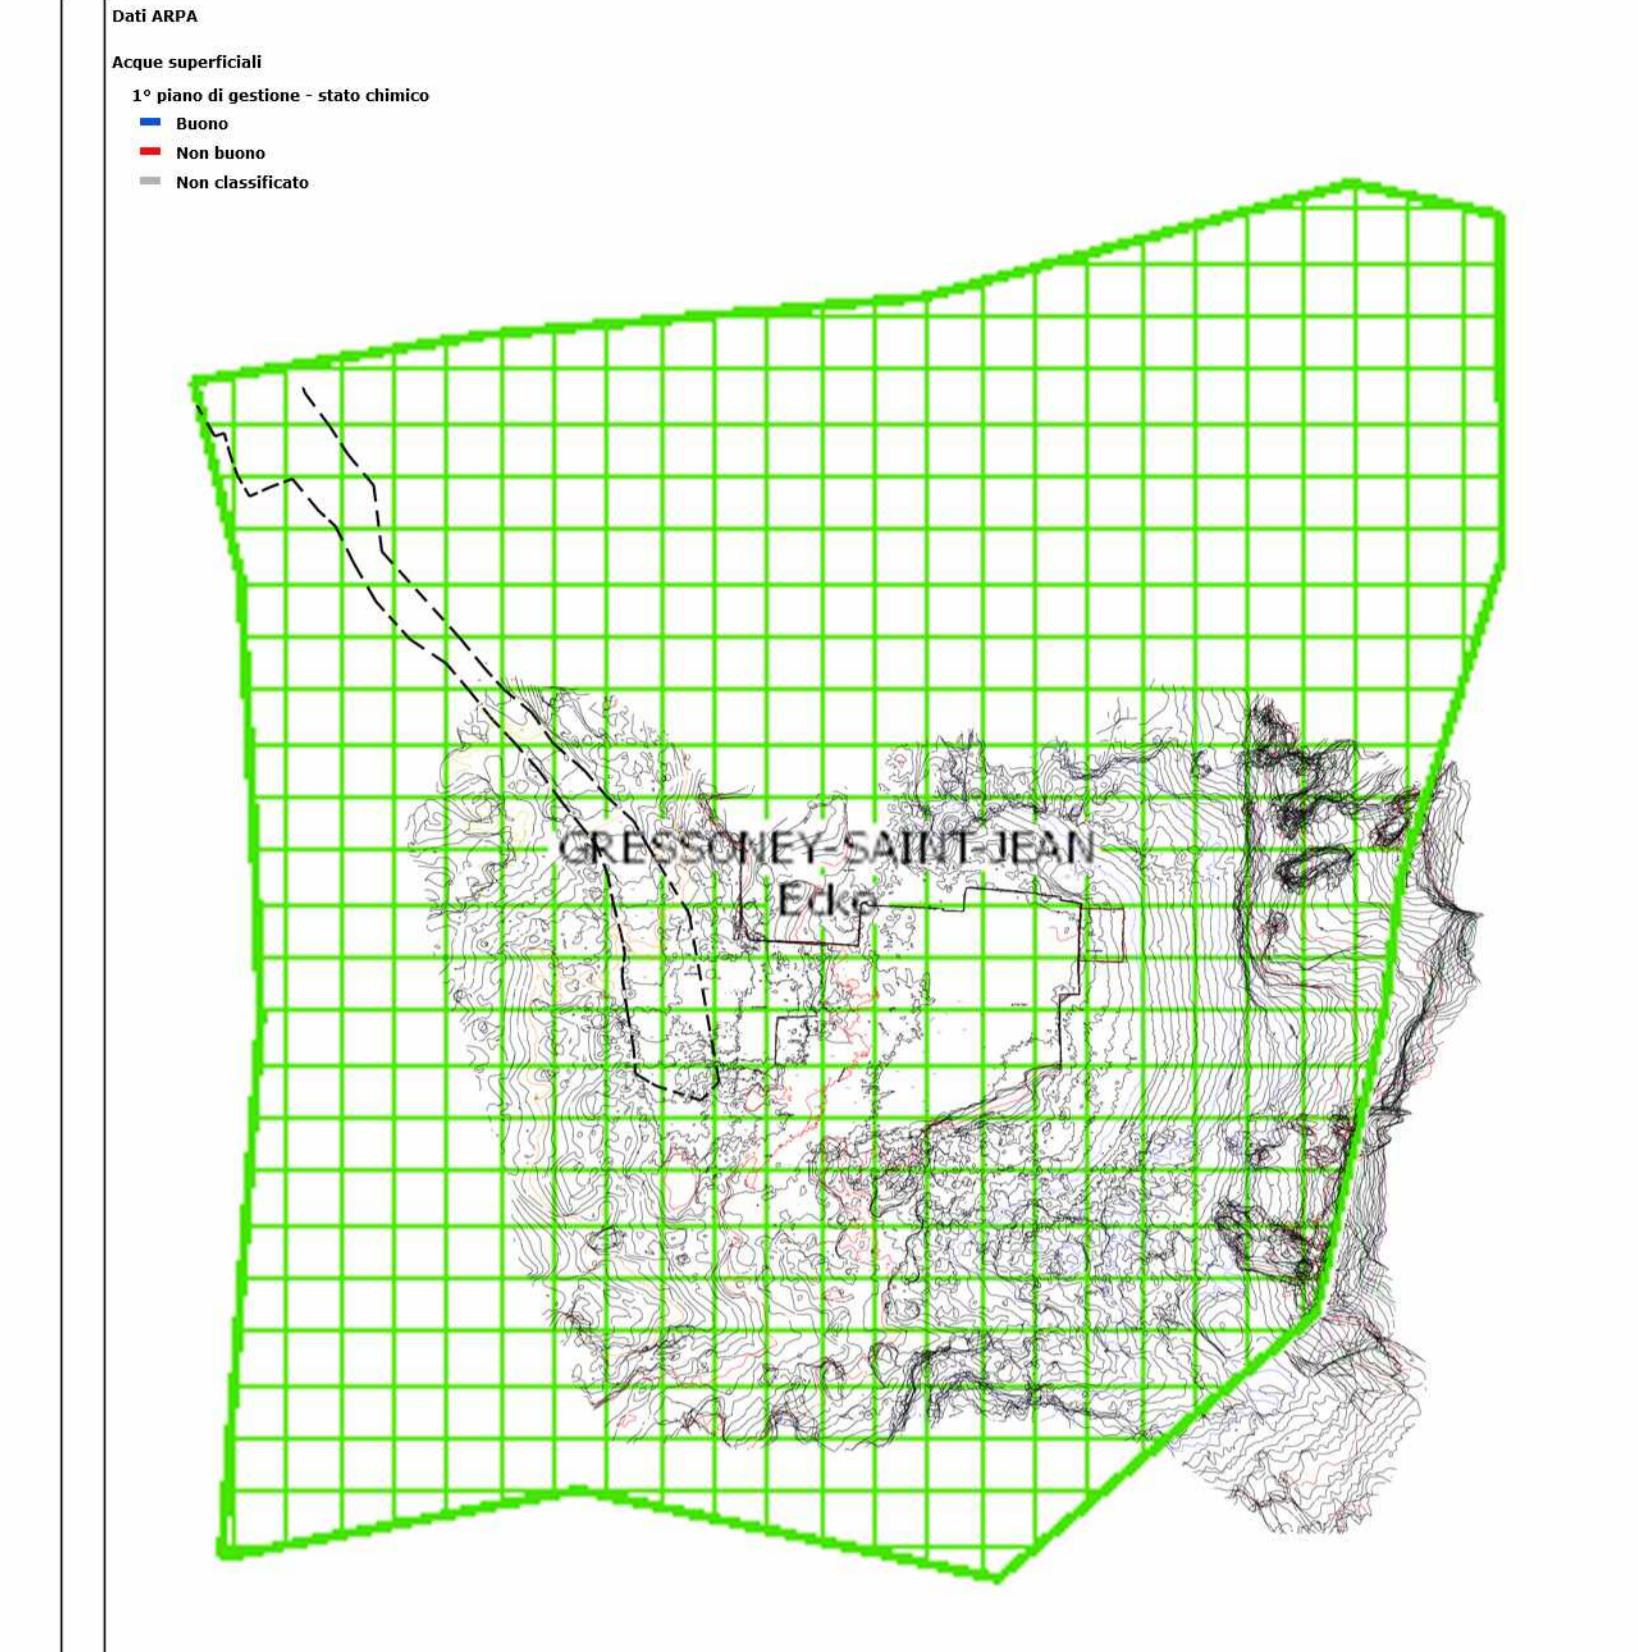
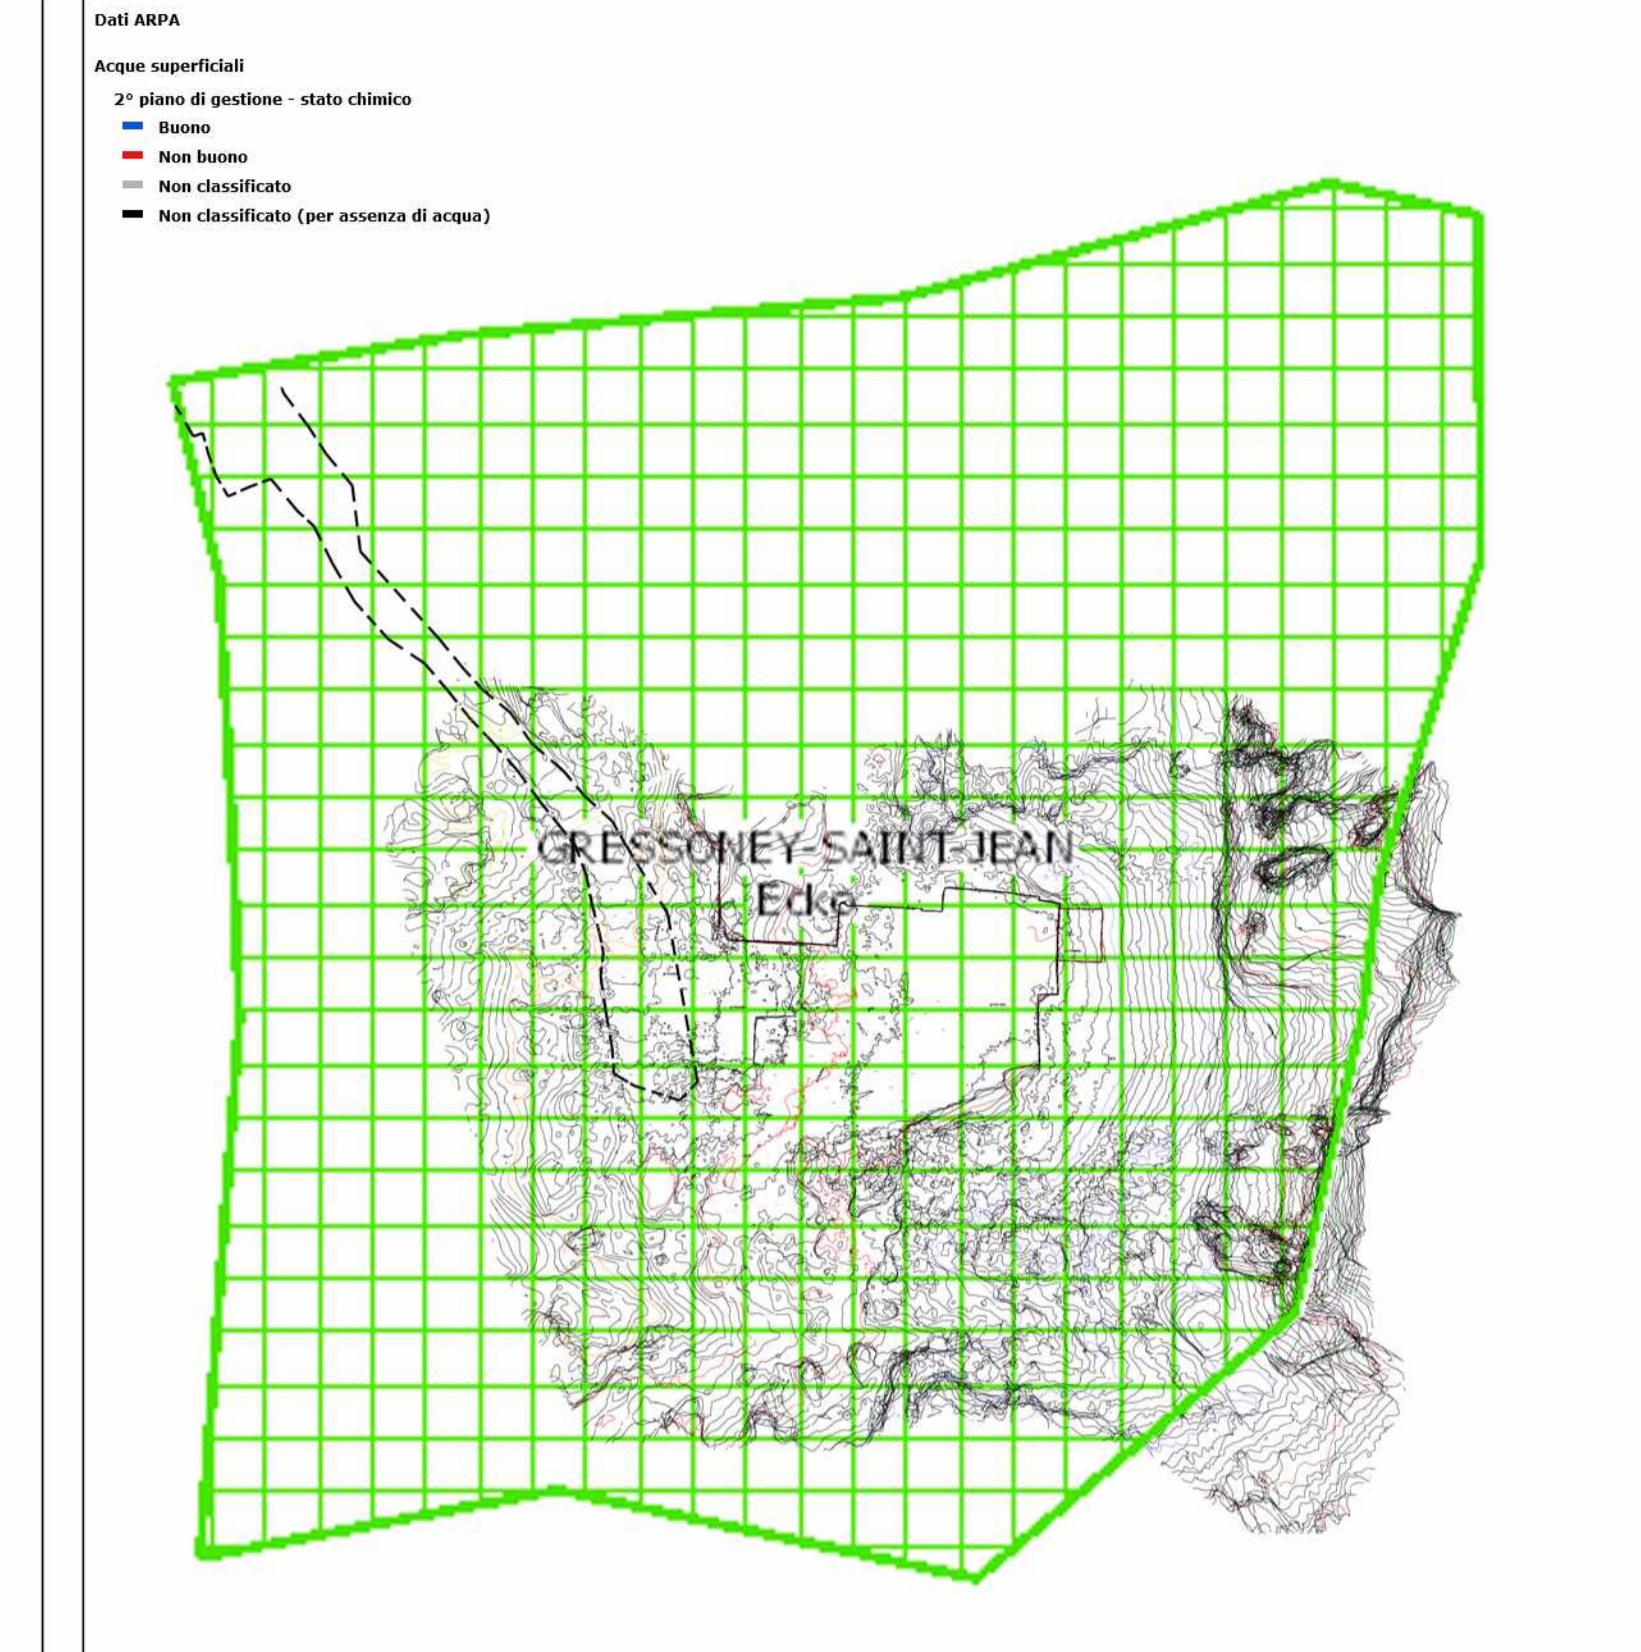
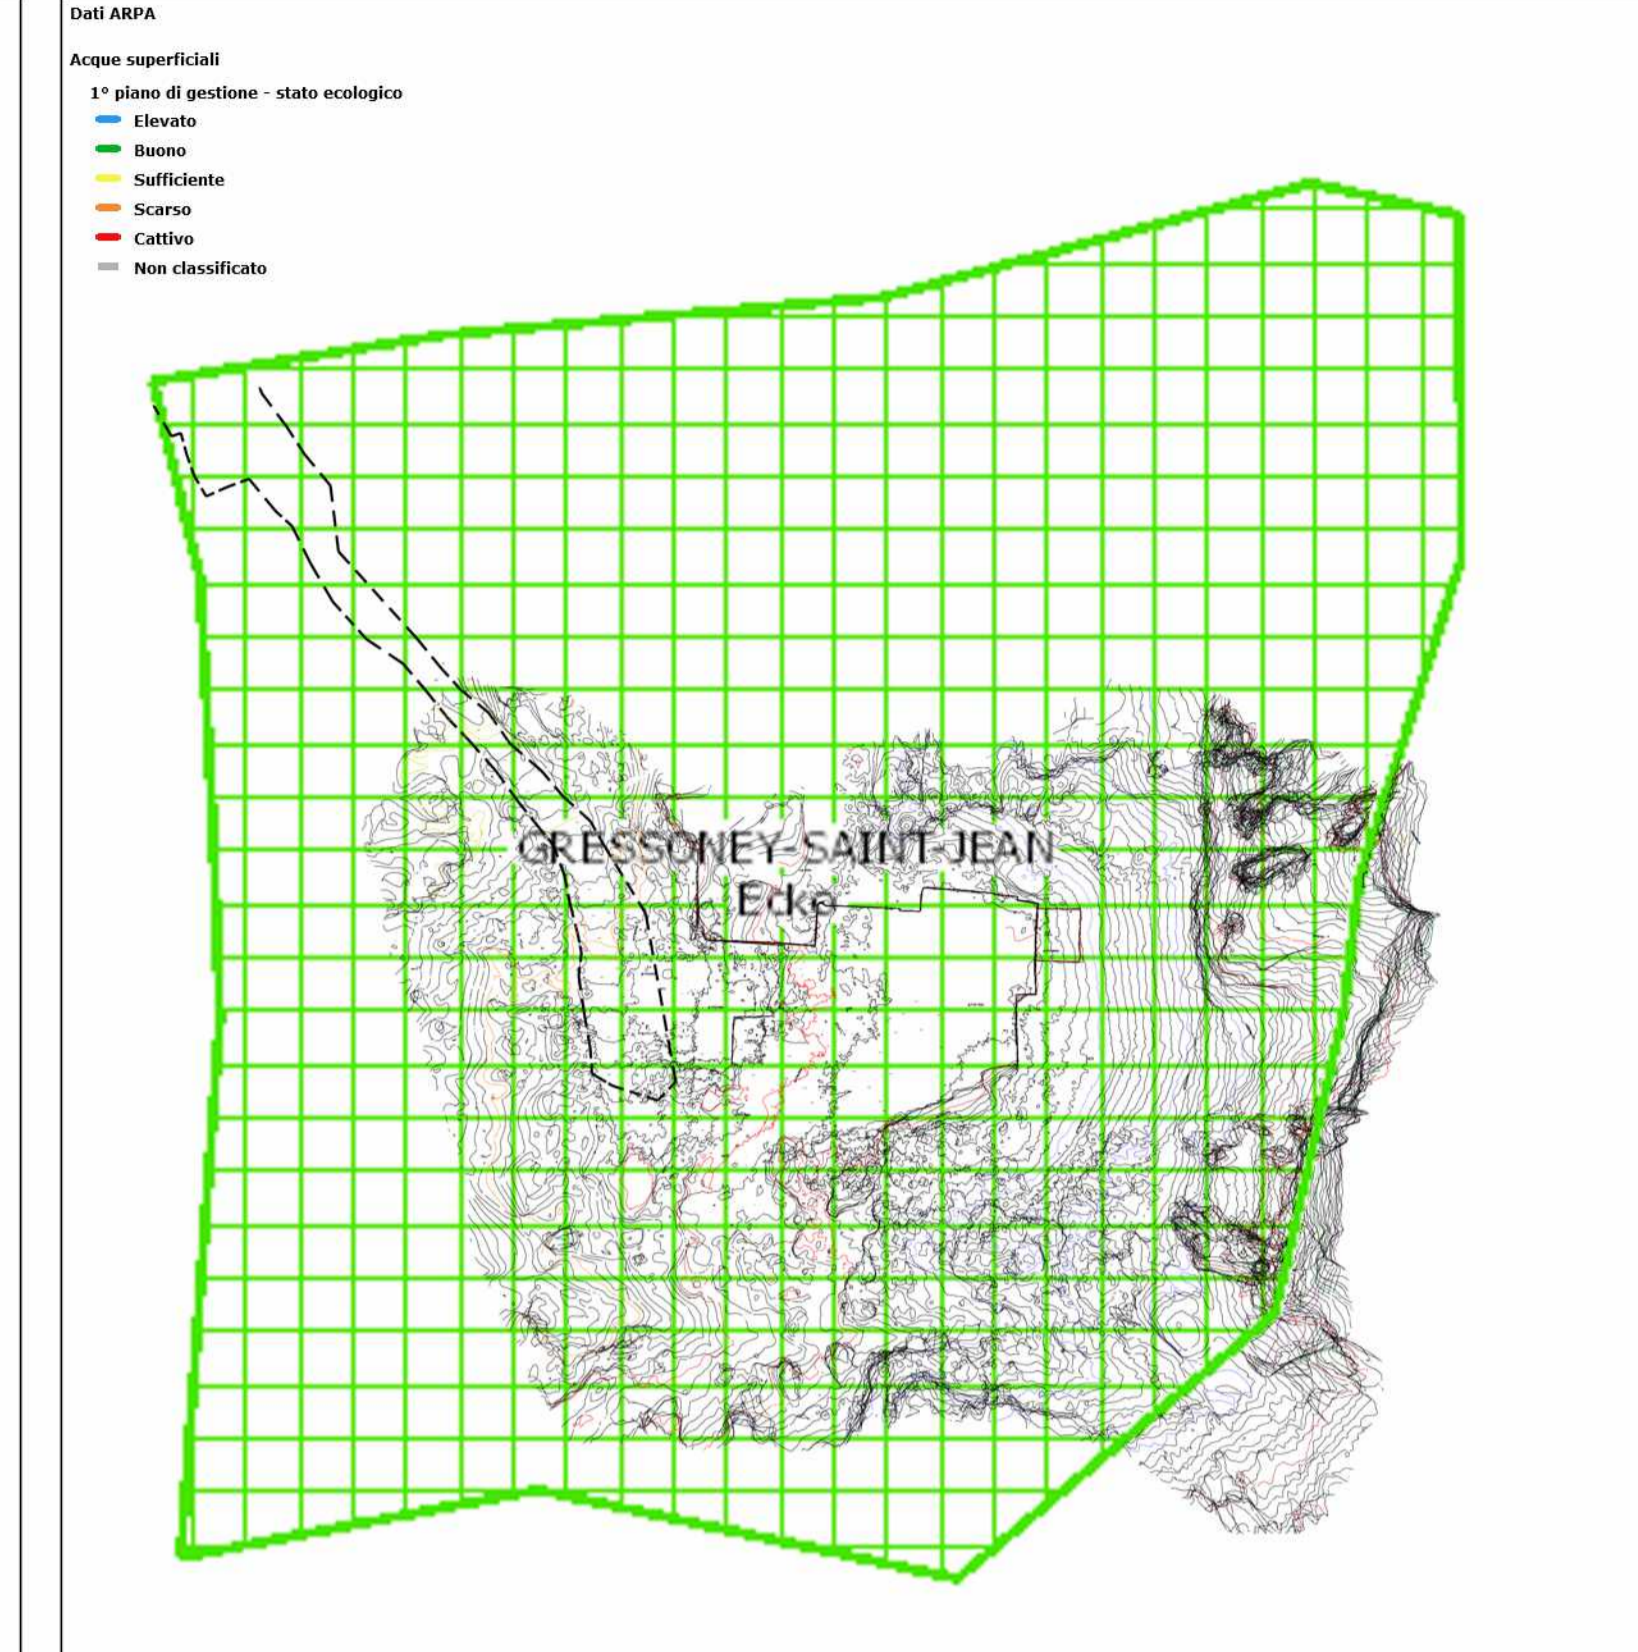
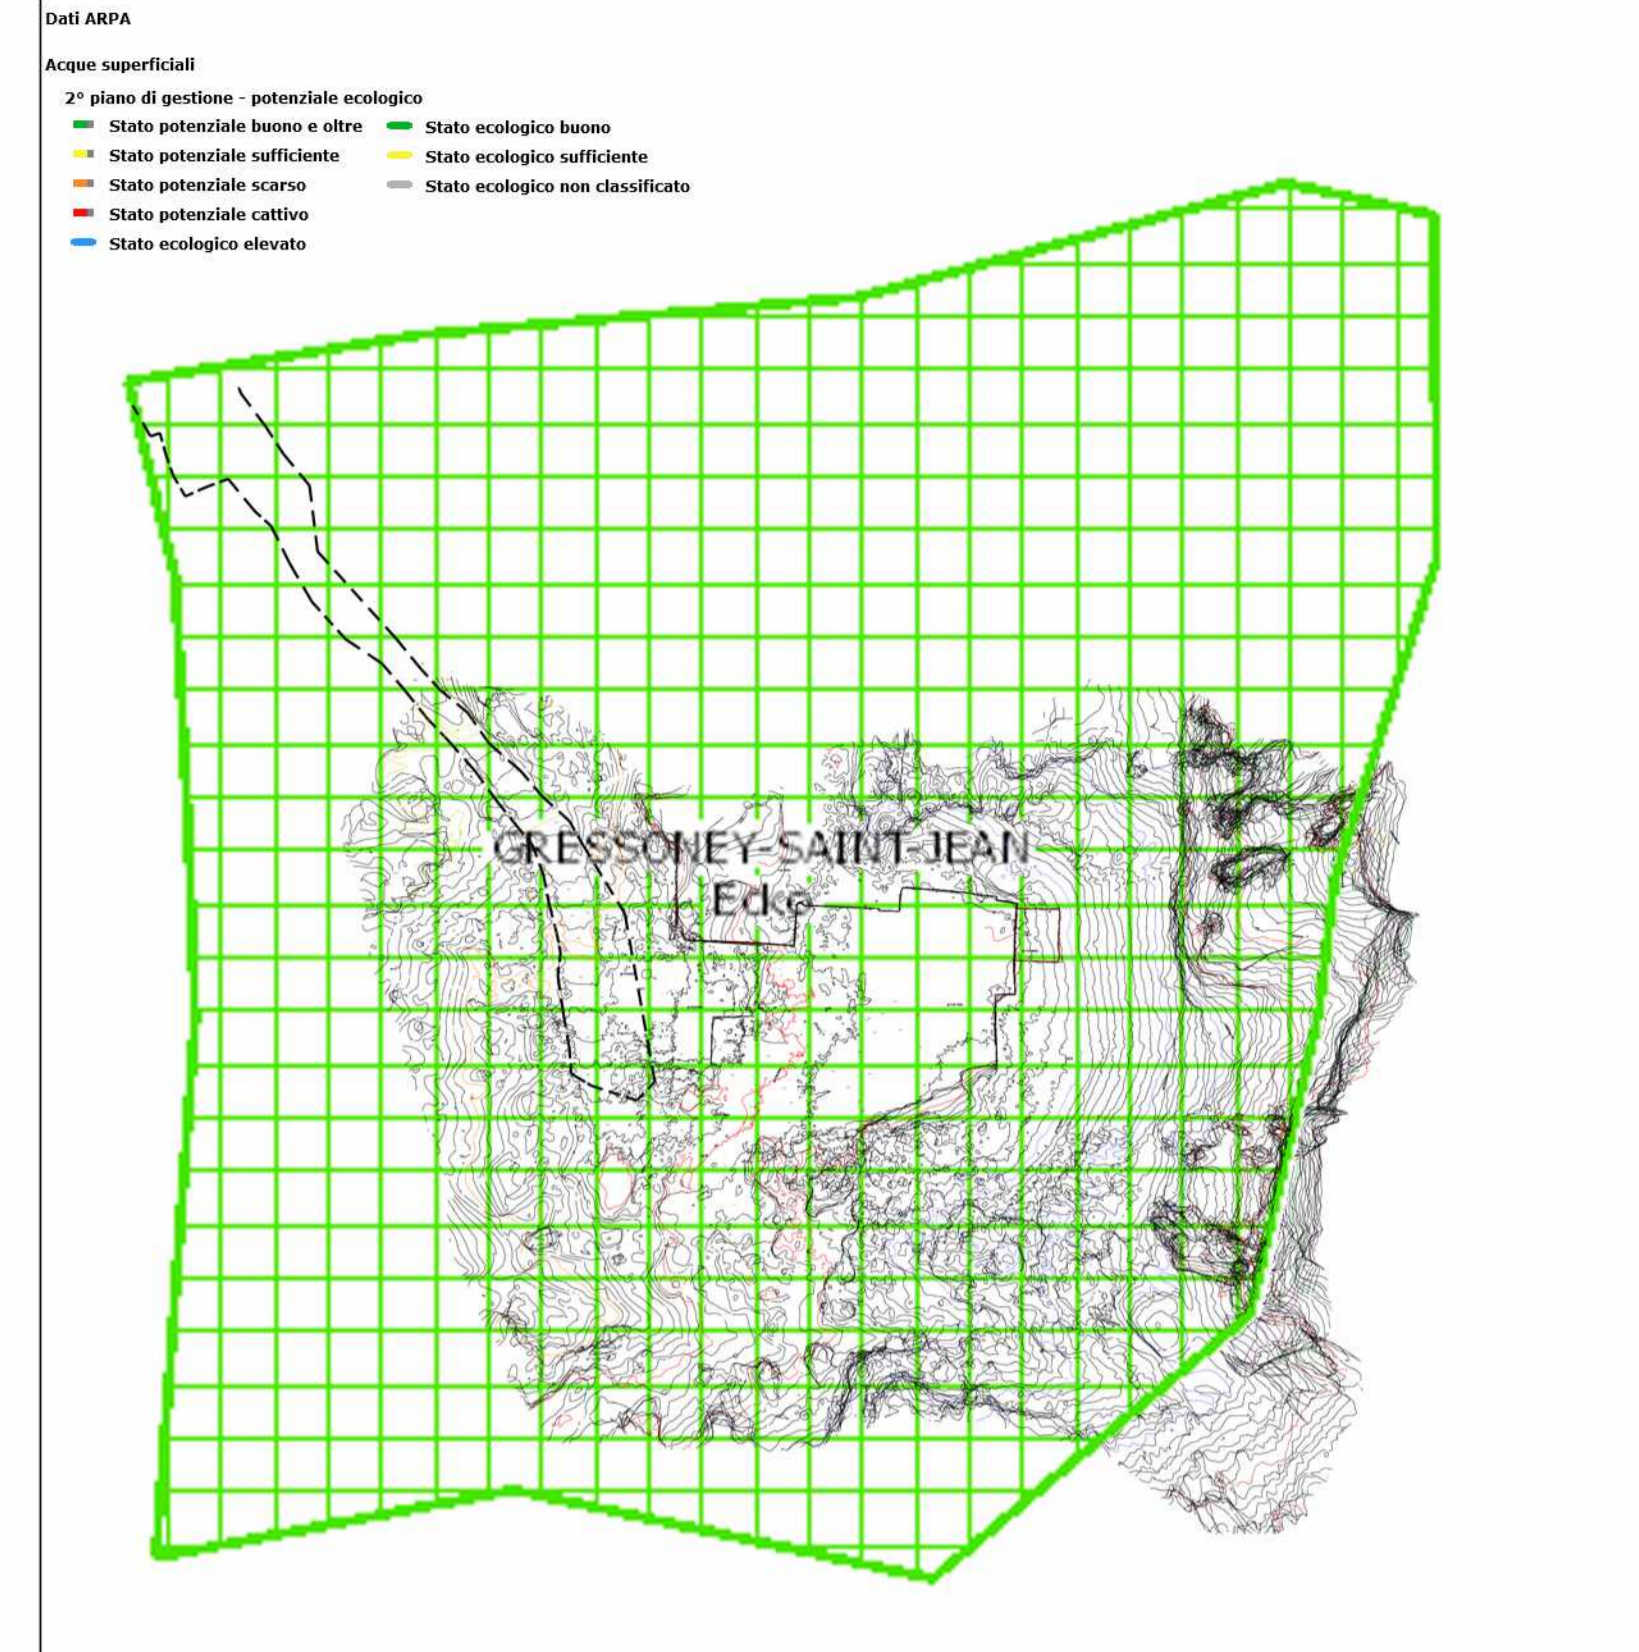
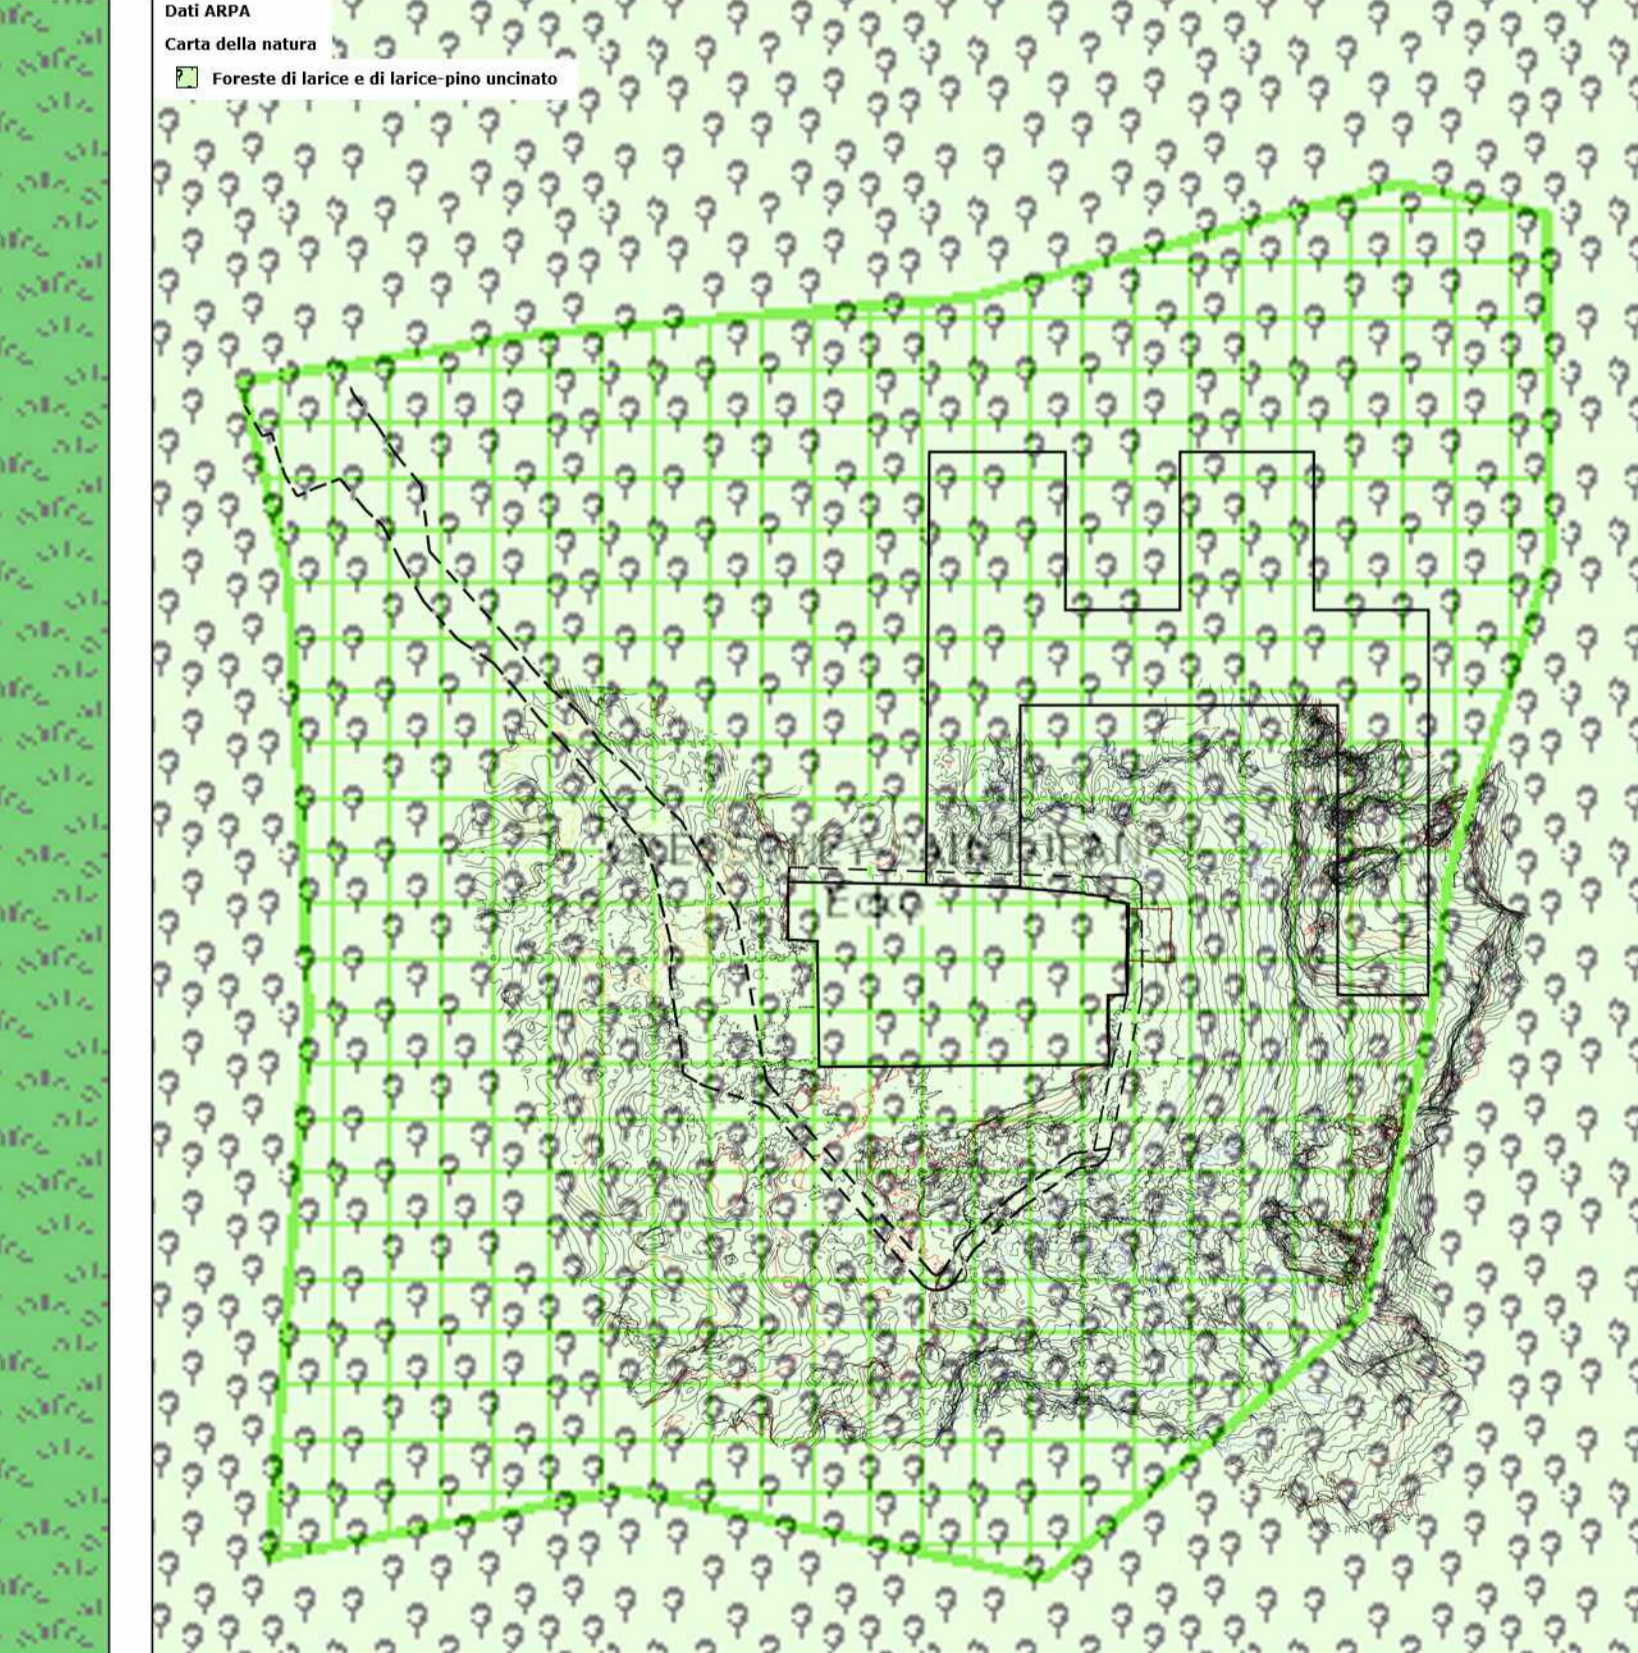
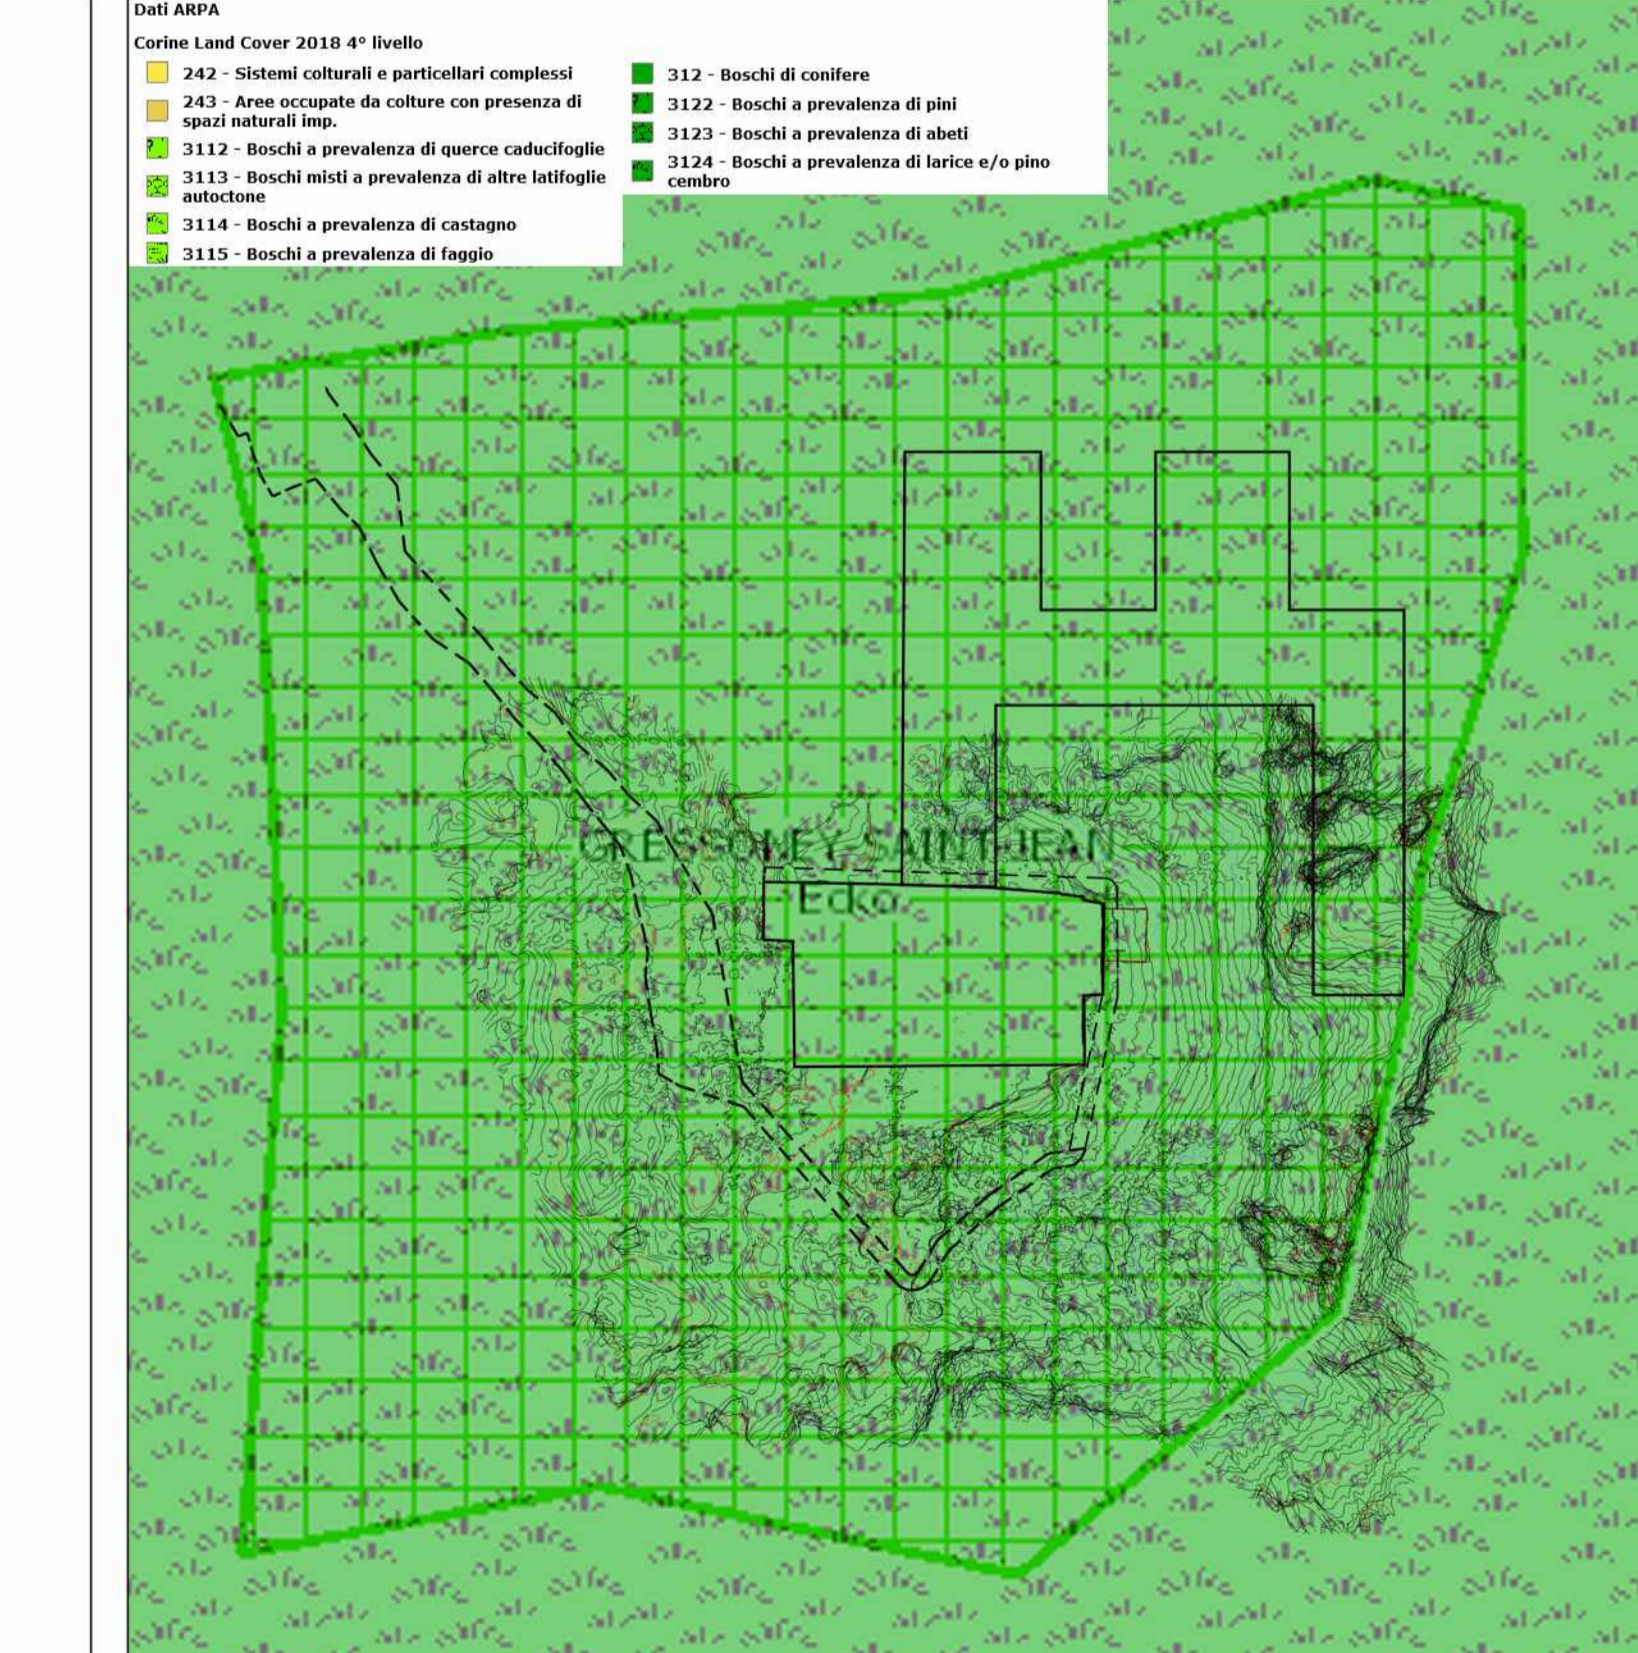
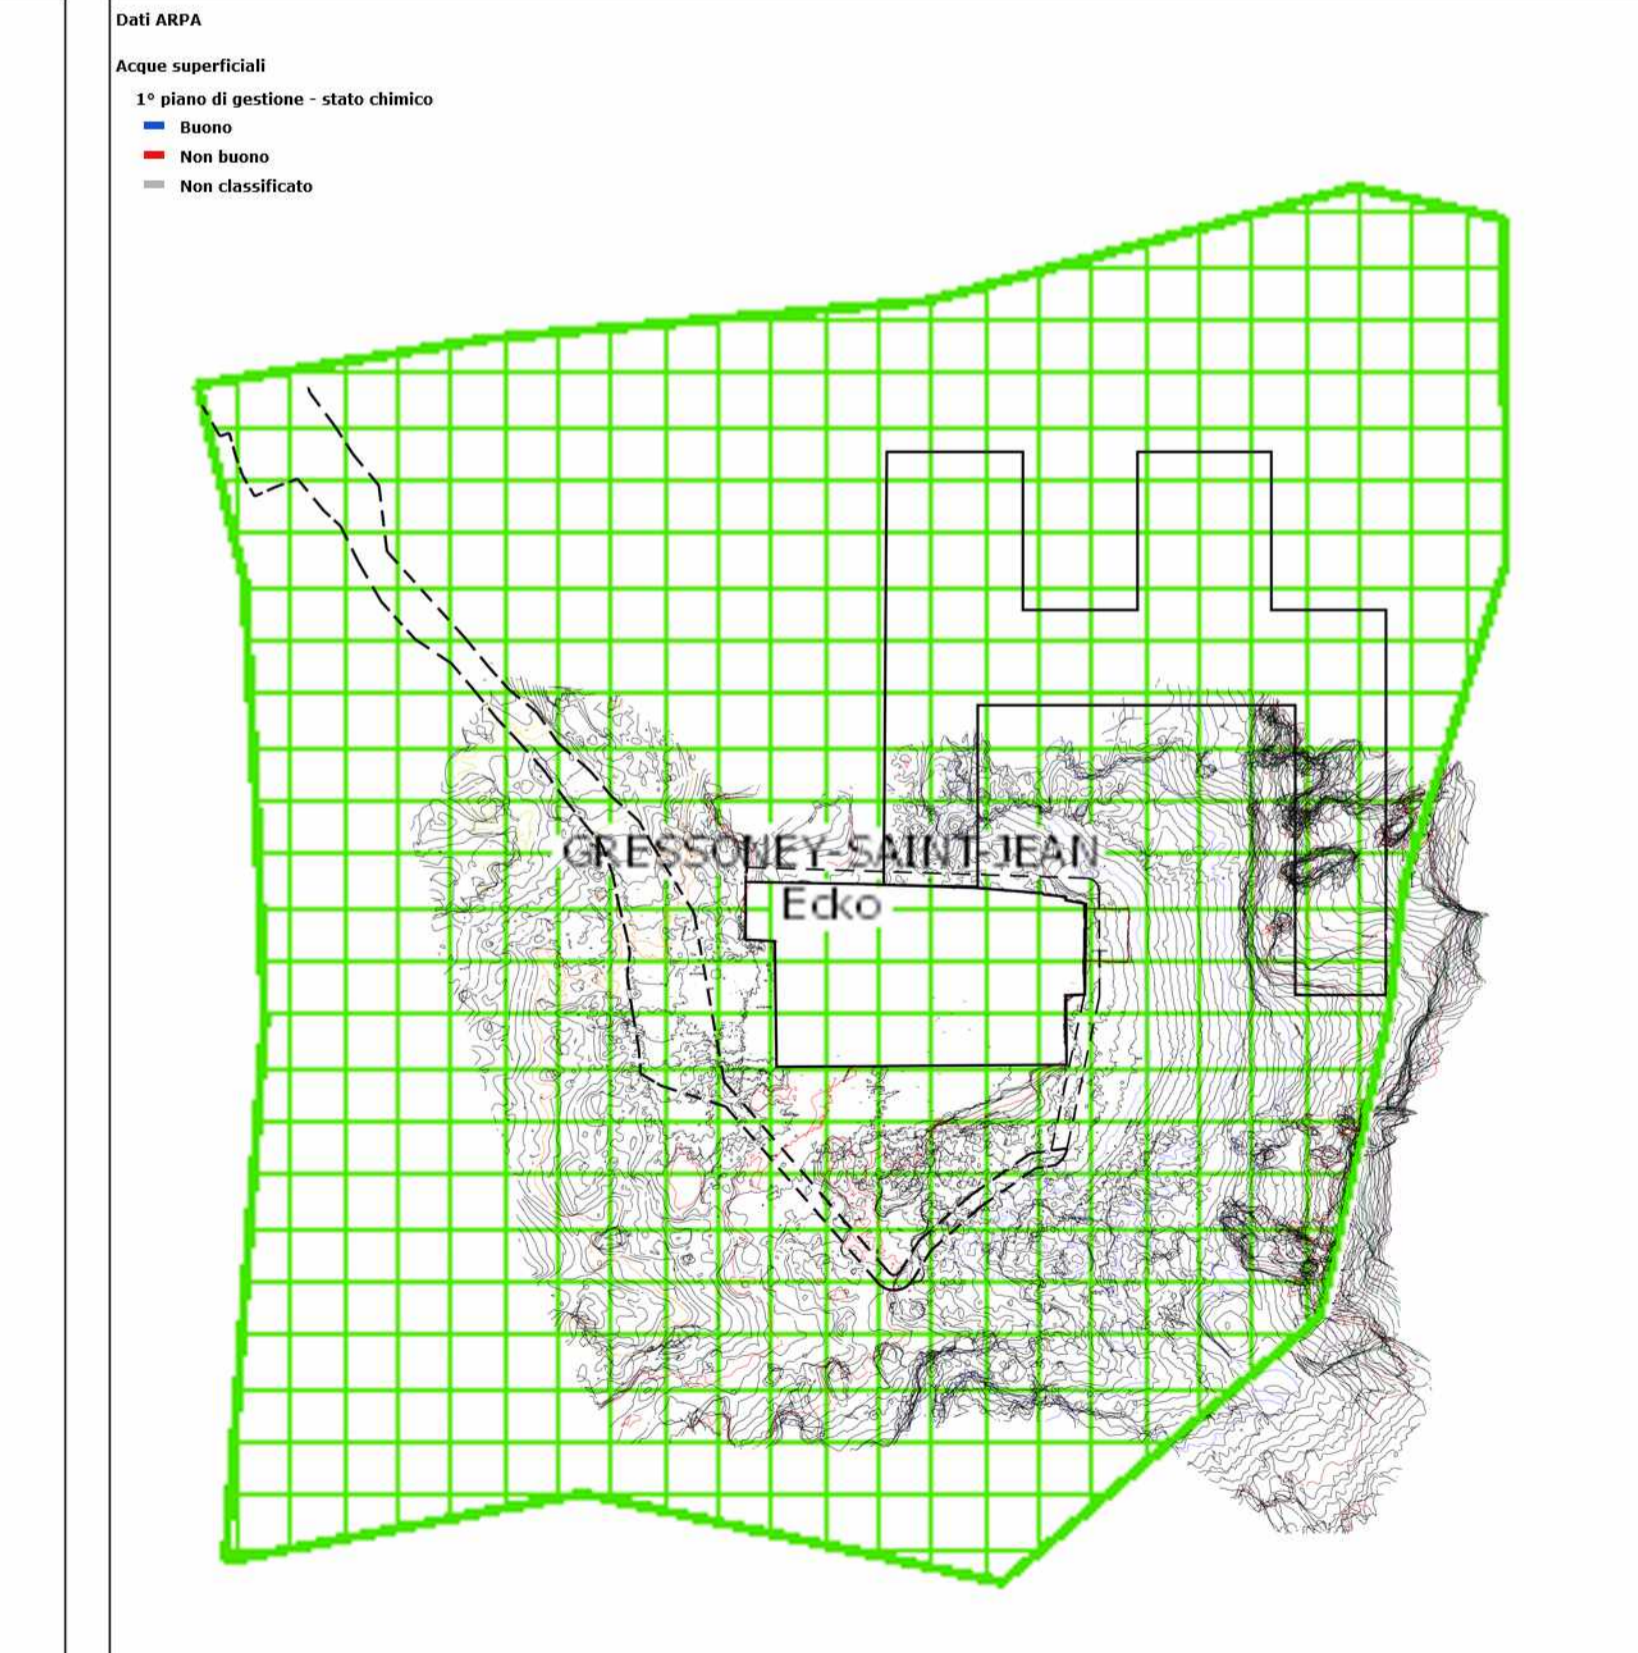
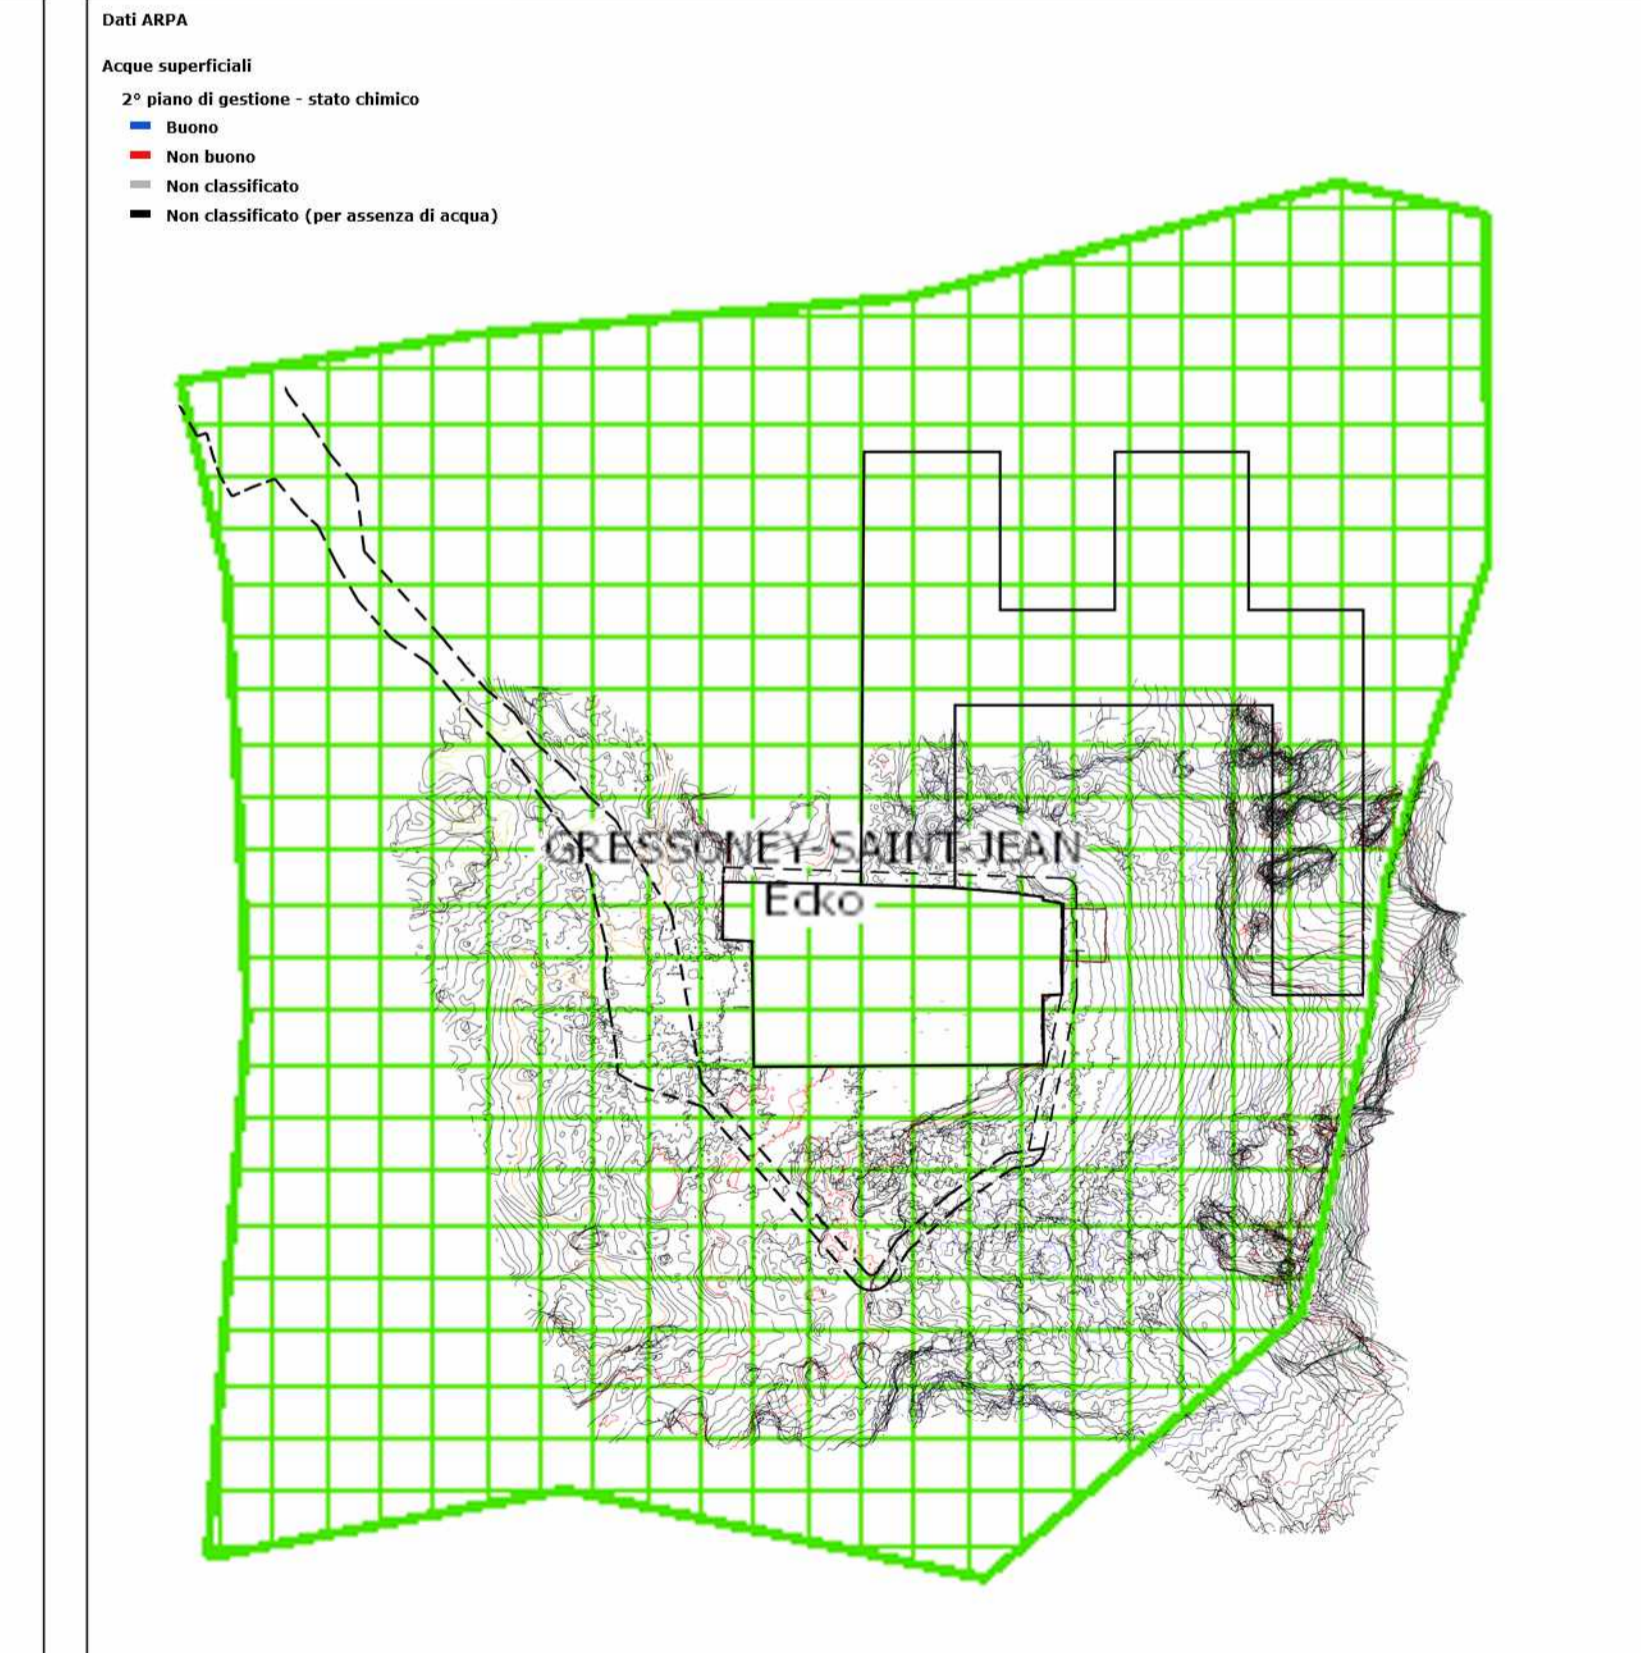


ARPA X
STATO ATTUALE

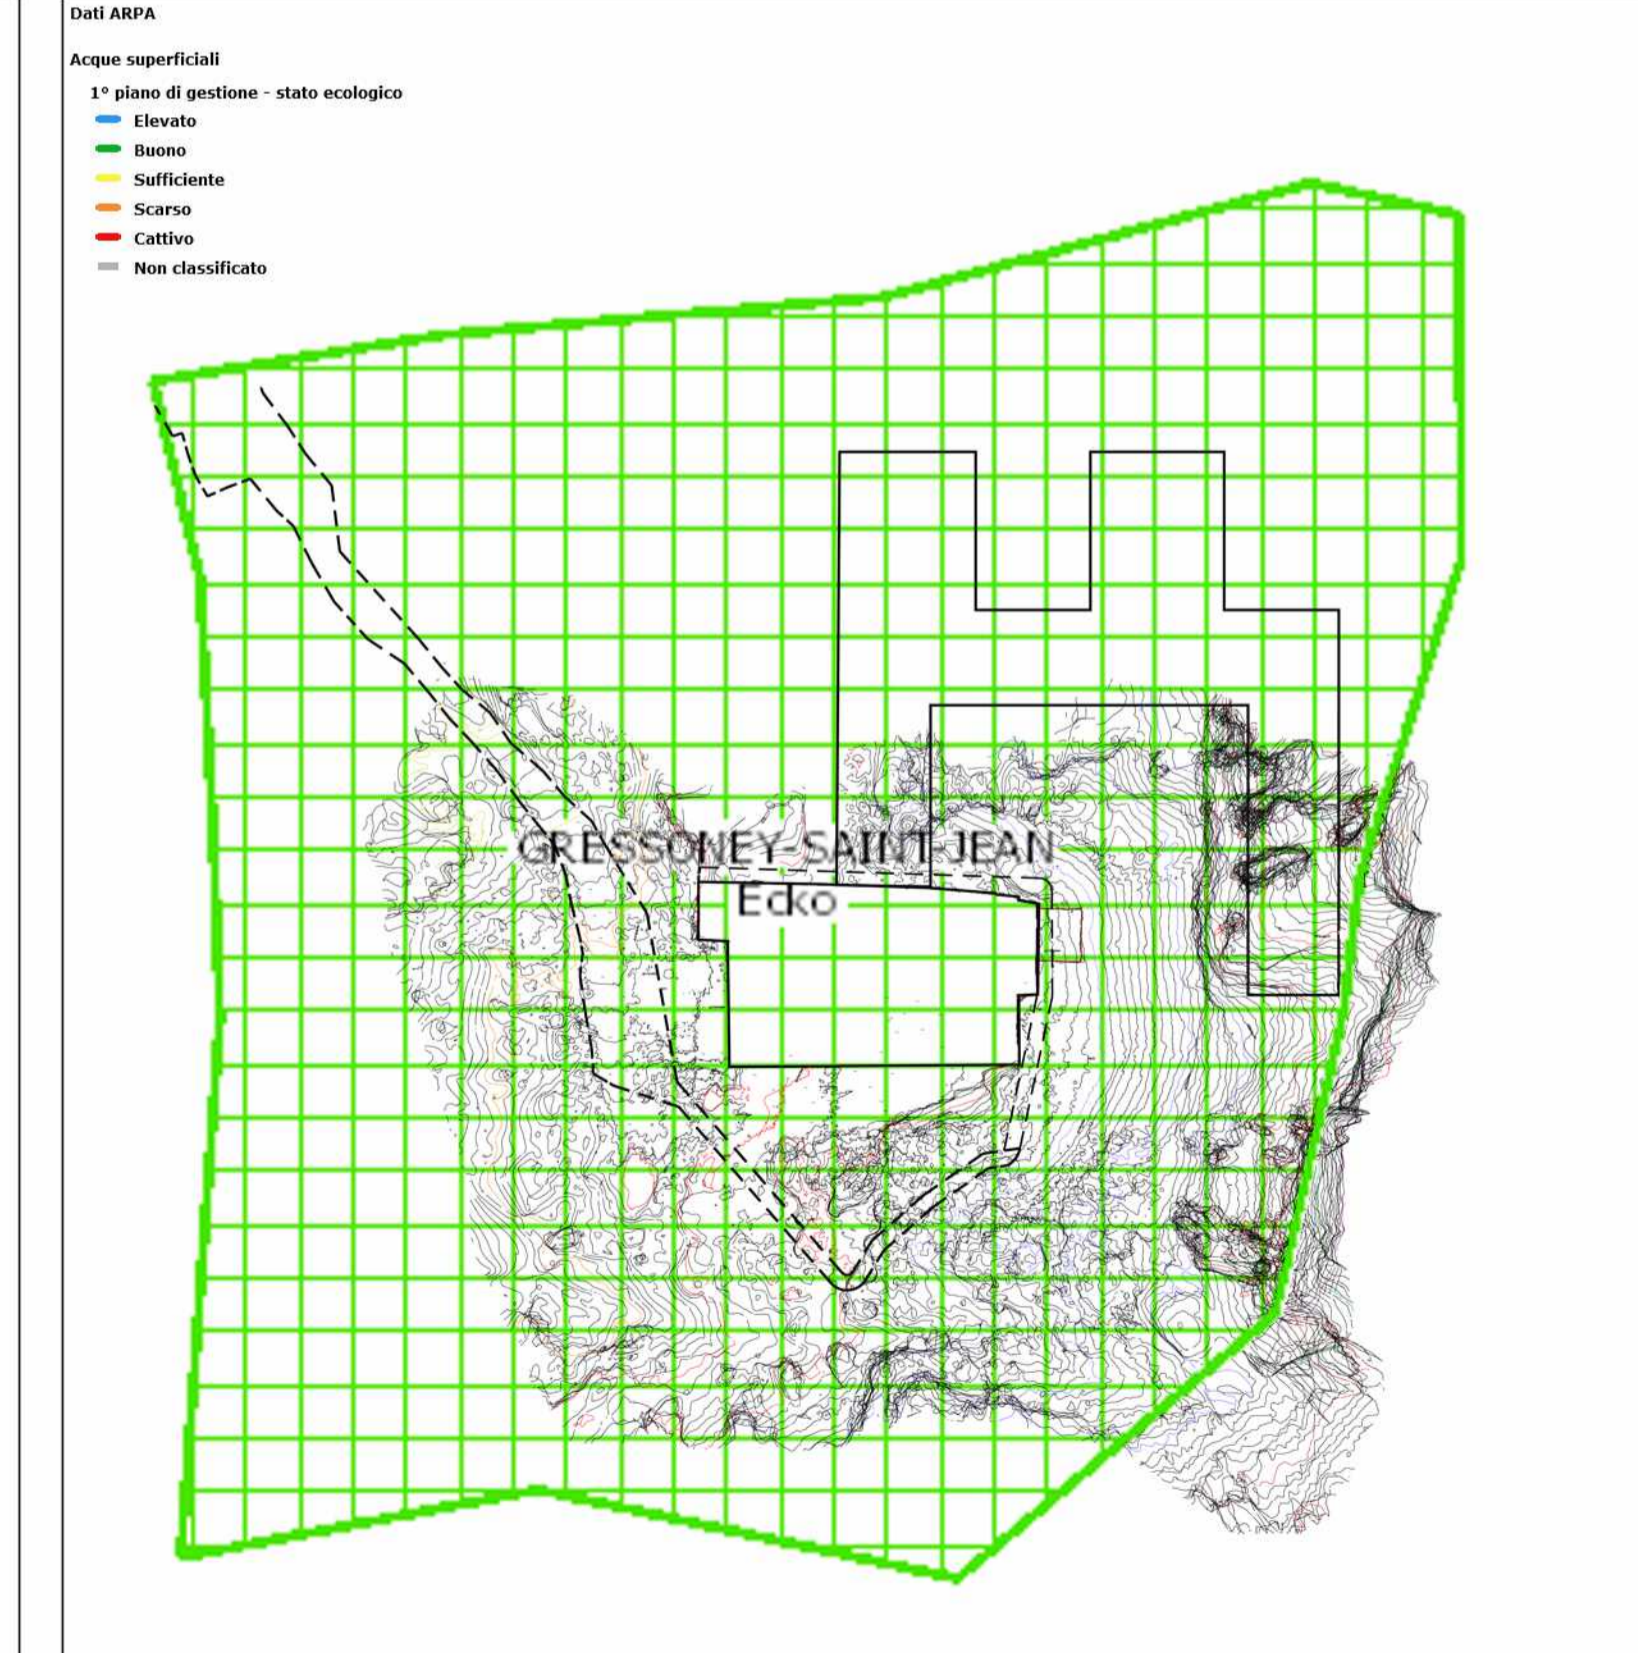

STATO DI PROGETTO

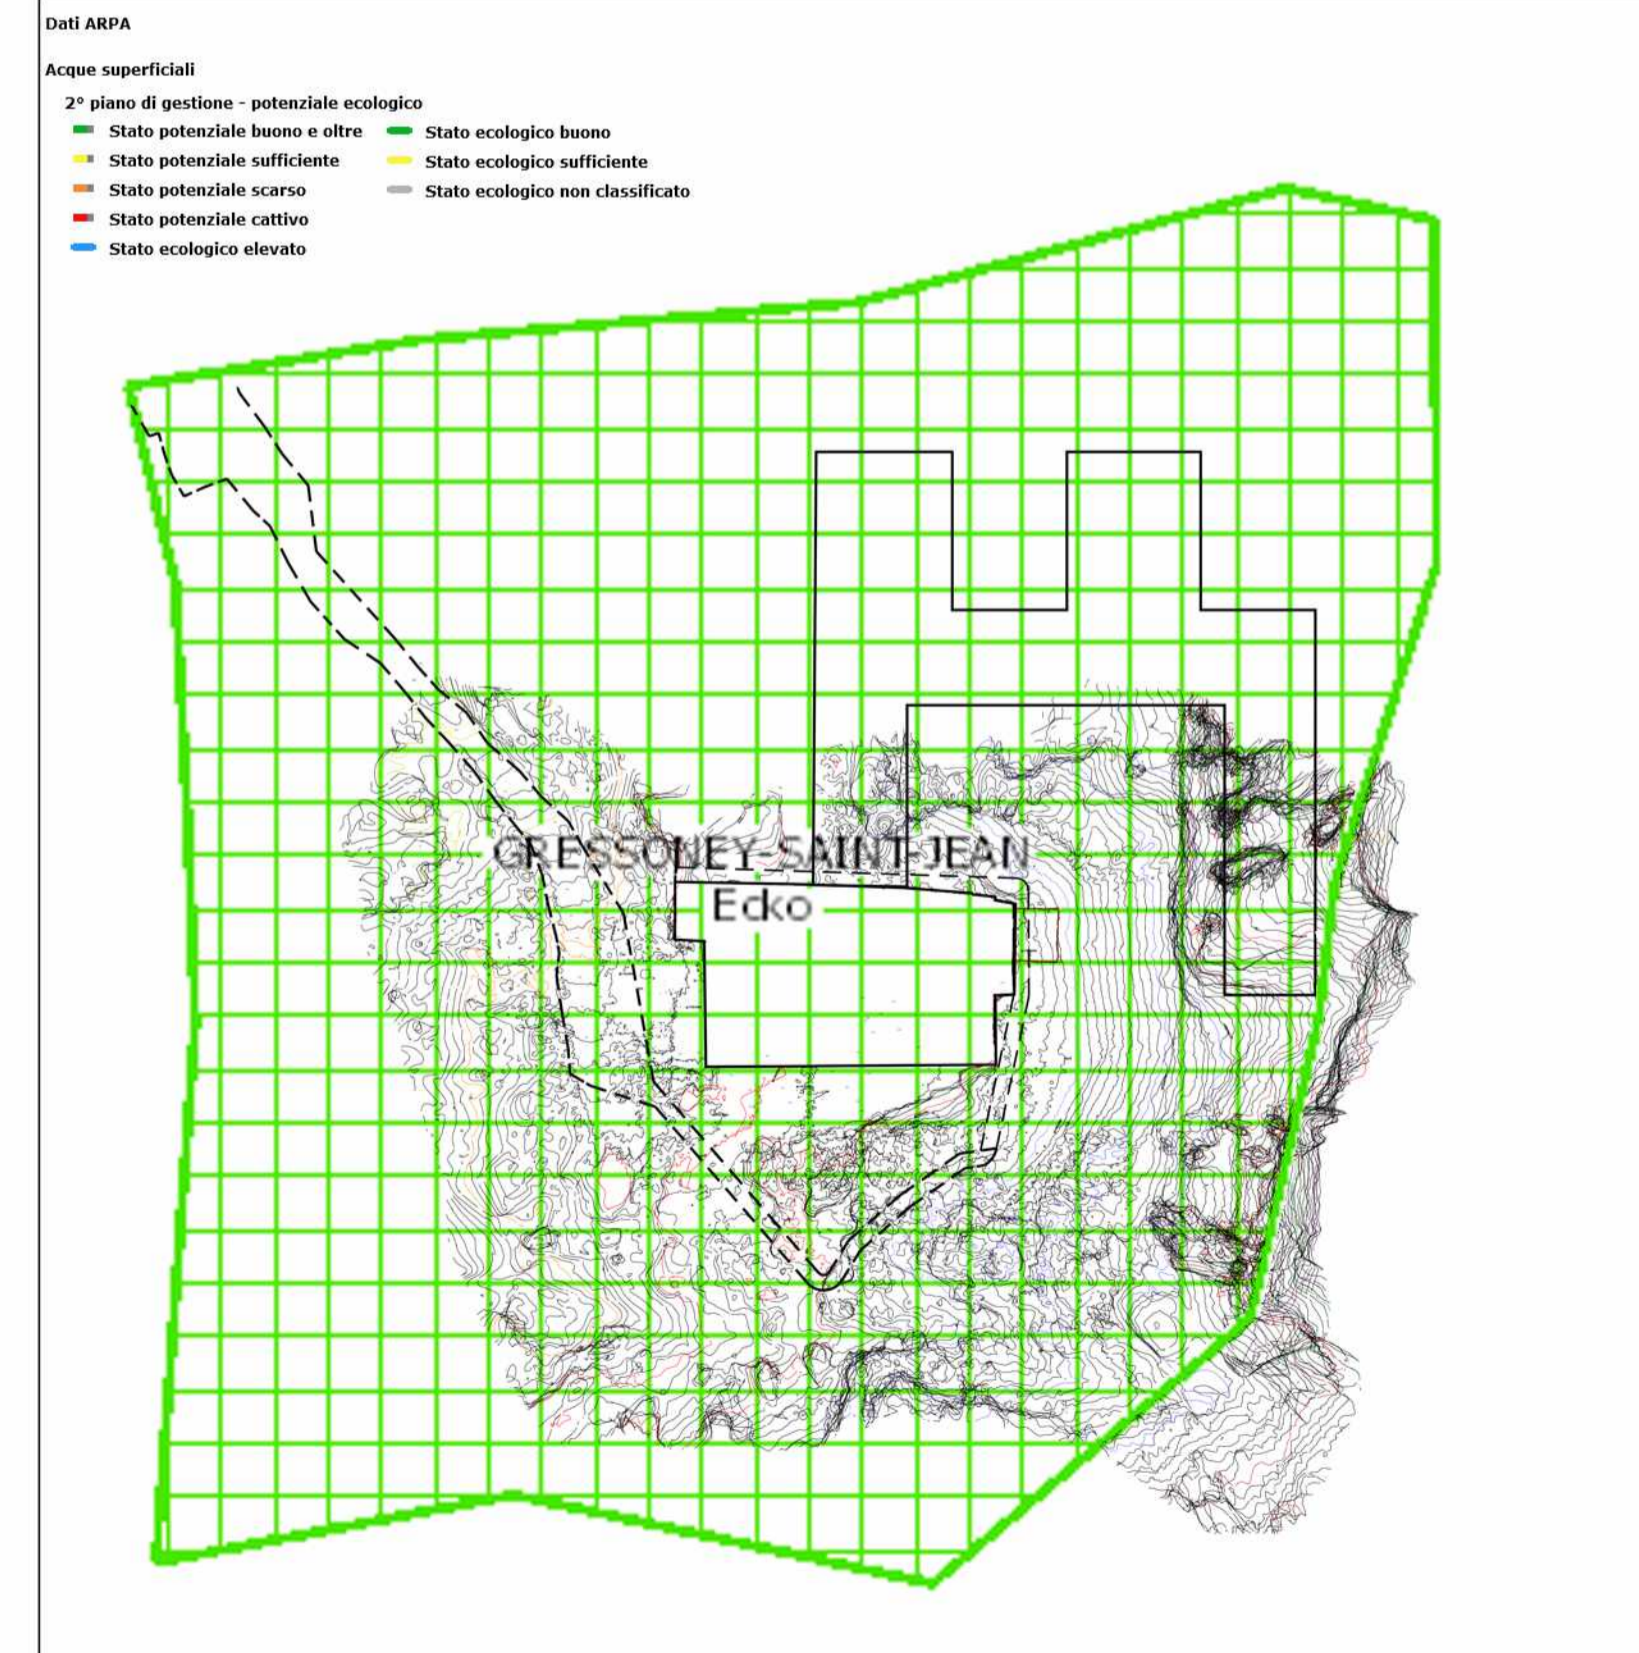

COMUNE DI GRESSONEY SAINT-JEAN COMUNE DI GRESSONEY LA TRINITE'
COMMUNE DE GRESSONEY SAINT-JEAN COMMUNE DE GRESSONEY LA TRINITE'

CAVA ECKO
Località Obro Ecko
Comune di Gressoney Saint Jean

Committente:

PROFESSIONAL MARBLE S.R.L.
Sede Legale Carrara (MS)
Via Capitan Fiorillo n. 1
Cap 50033

Oggetto:

ISTANZA DI ATTIVAZIONE DELLA PROCEDURA DI VERIFICA DI ASSOGETTABILITA' A V.I.A.
PIANO DI COLTIVAZIONE CAVA ECKO
P.R.A.E. REGIONE AUTONOMA VALLE D'AOSTA
PIANO DEI GIACIMENTI DI MARMO E DELLE PIETRE AFFINI AD USO ORNAMENTALE

ai sensi della L.R. 11/1998, L.R. 13/1998
DGR 2939/2008, L.R. 12/2009, art. 17, All. G
DCR 2898/2013, DGR 1067/2022
DLgs 152/2006

CARTA TEMATICA DI CAVA
ARPA X

Data: Gennaio 2024 Scala: 1:500 Tavola n°: 14

Professional Marble S.R.L. Il Tecnico Collaboratori
Legale Rappresentante Dott. Geol. Chiara Taponenco Dott. Geol. Davide Bolognini
Sig. Brigato Stefano Dott. Arch. Michele Caccarelli Dott. Arch. Michele Caccarelli
 Dott. Ing. Daniele Valentino
Il Direttore Lavori Dott. For. Roberta Benetti
Sig. Brigato Stefano Dott. Giovanni Gatti
Geom. Natalino Iamonte

STUDIO RASENNA Sas
Sviluppo Sostenibile del Paesaggio