



CARTE PRESCRITTIVE PRGC: CARTA DI TUTELA E VALORIZZAZIONE DEL PAESAGGIO

STATO ATTUALE

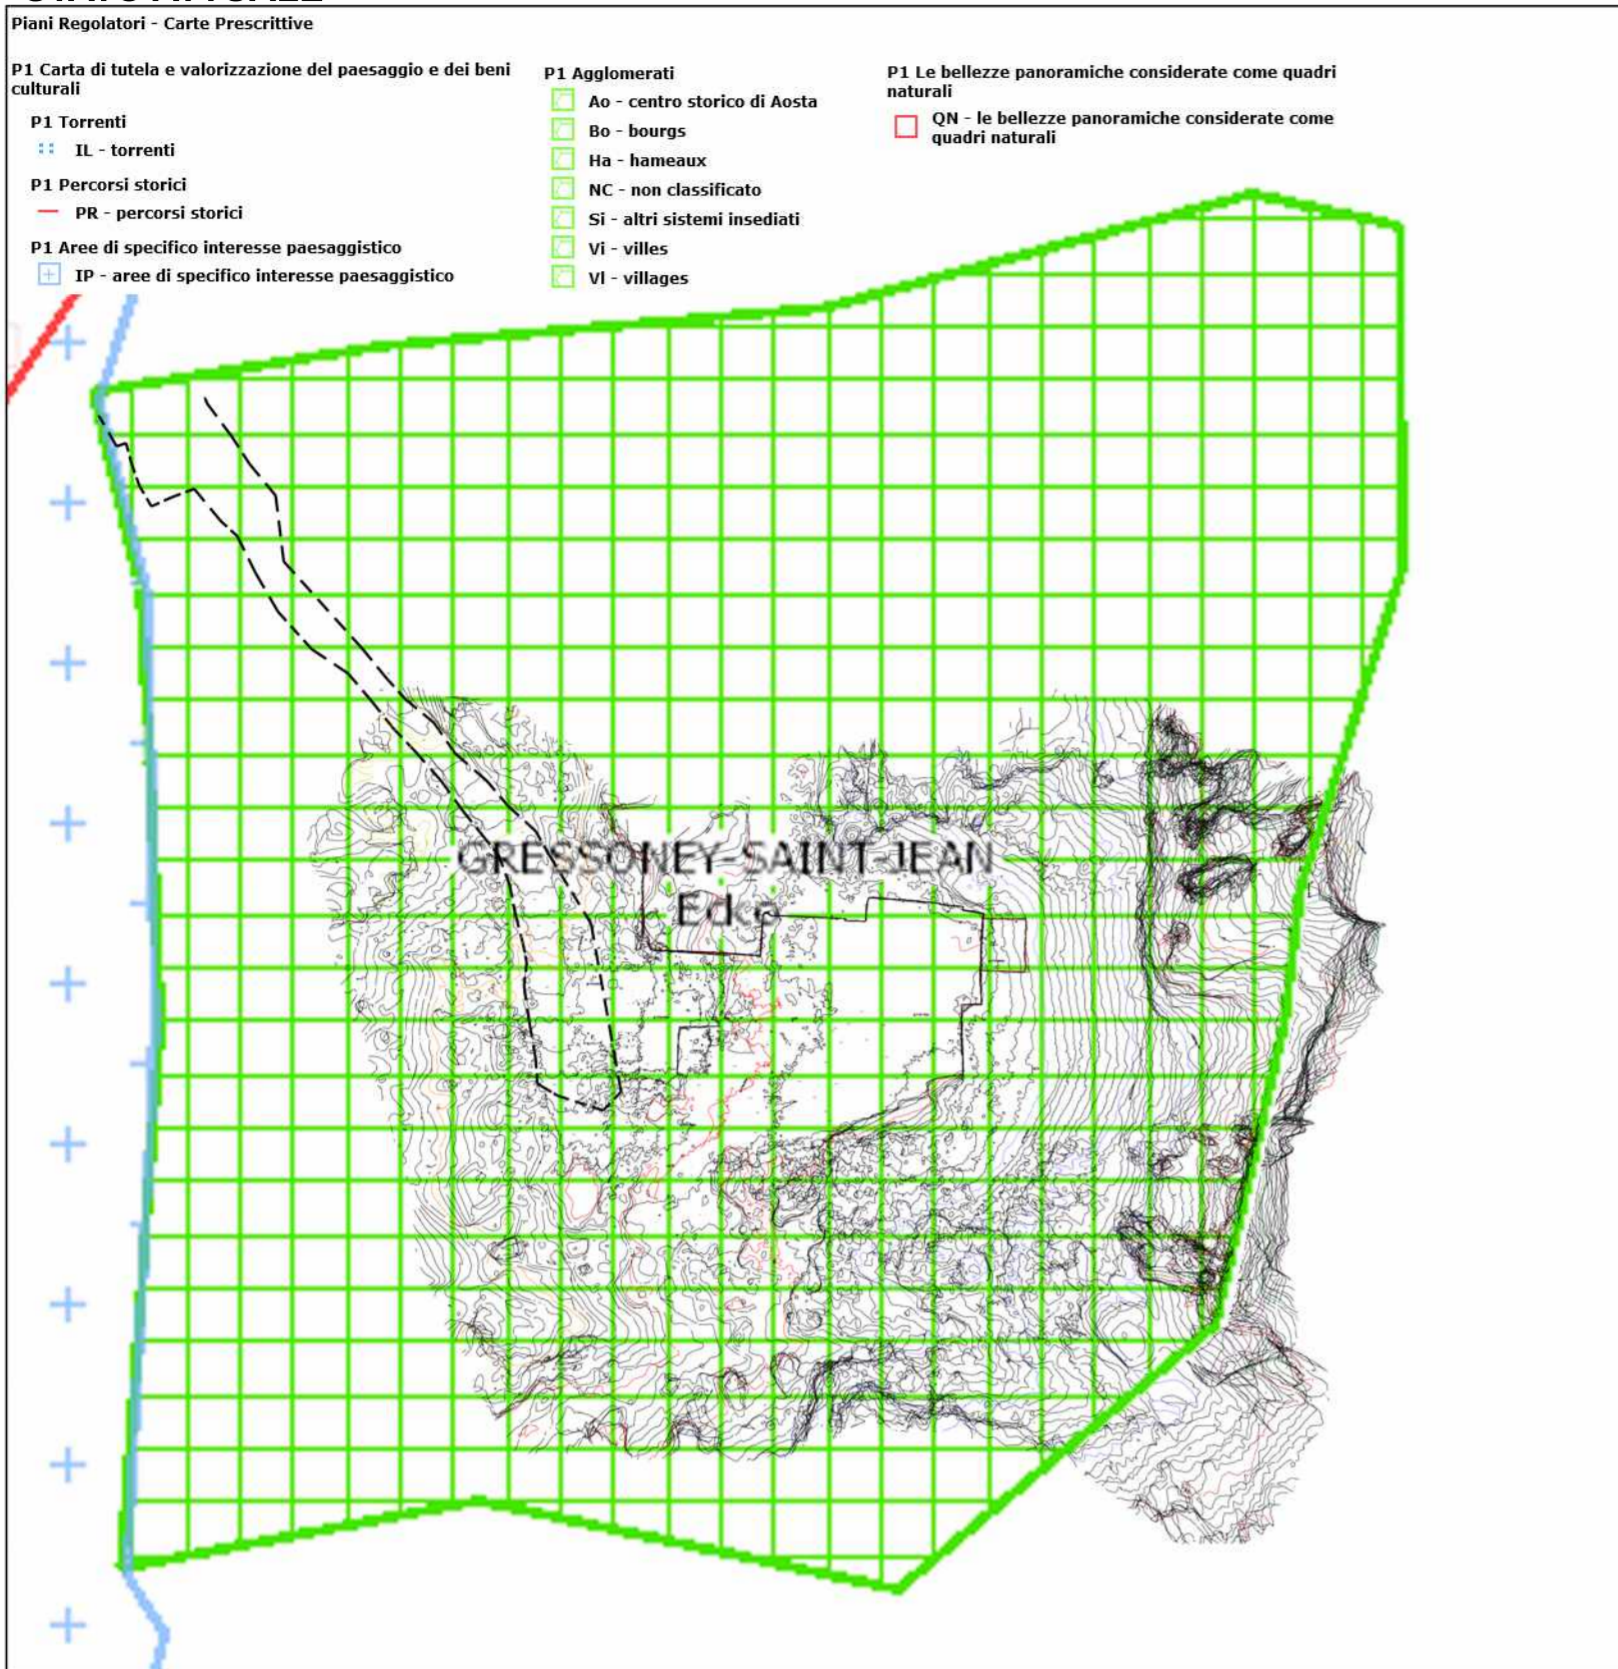

STATO DI PROGETTO

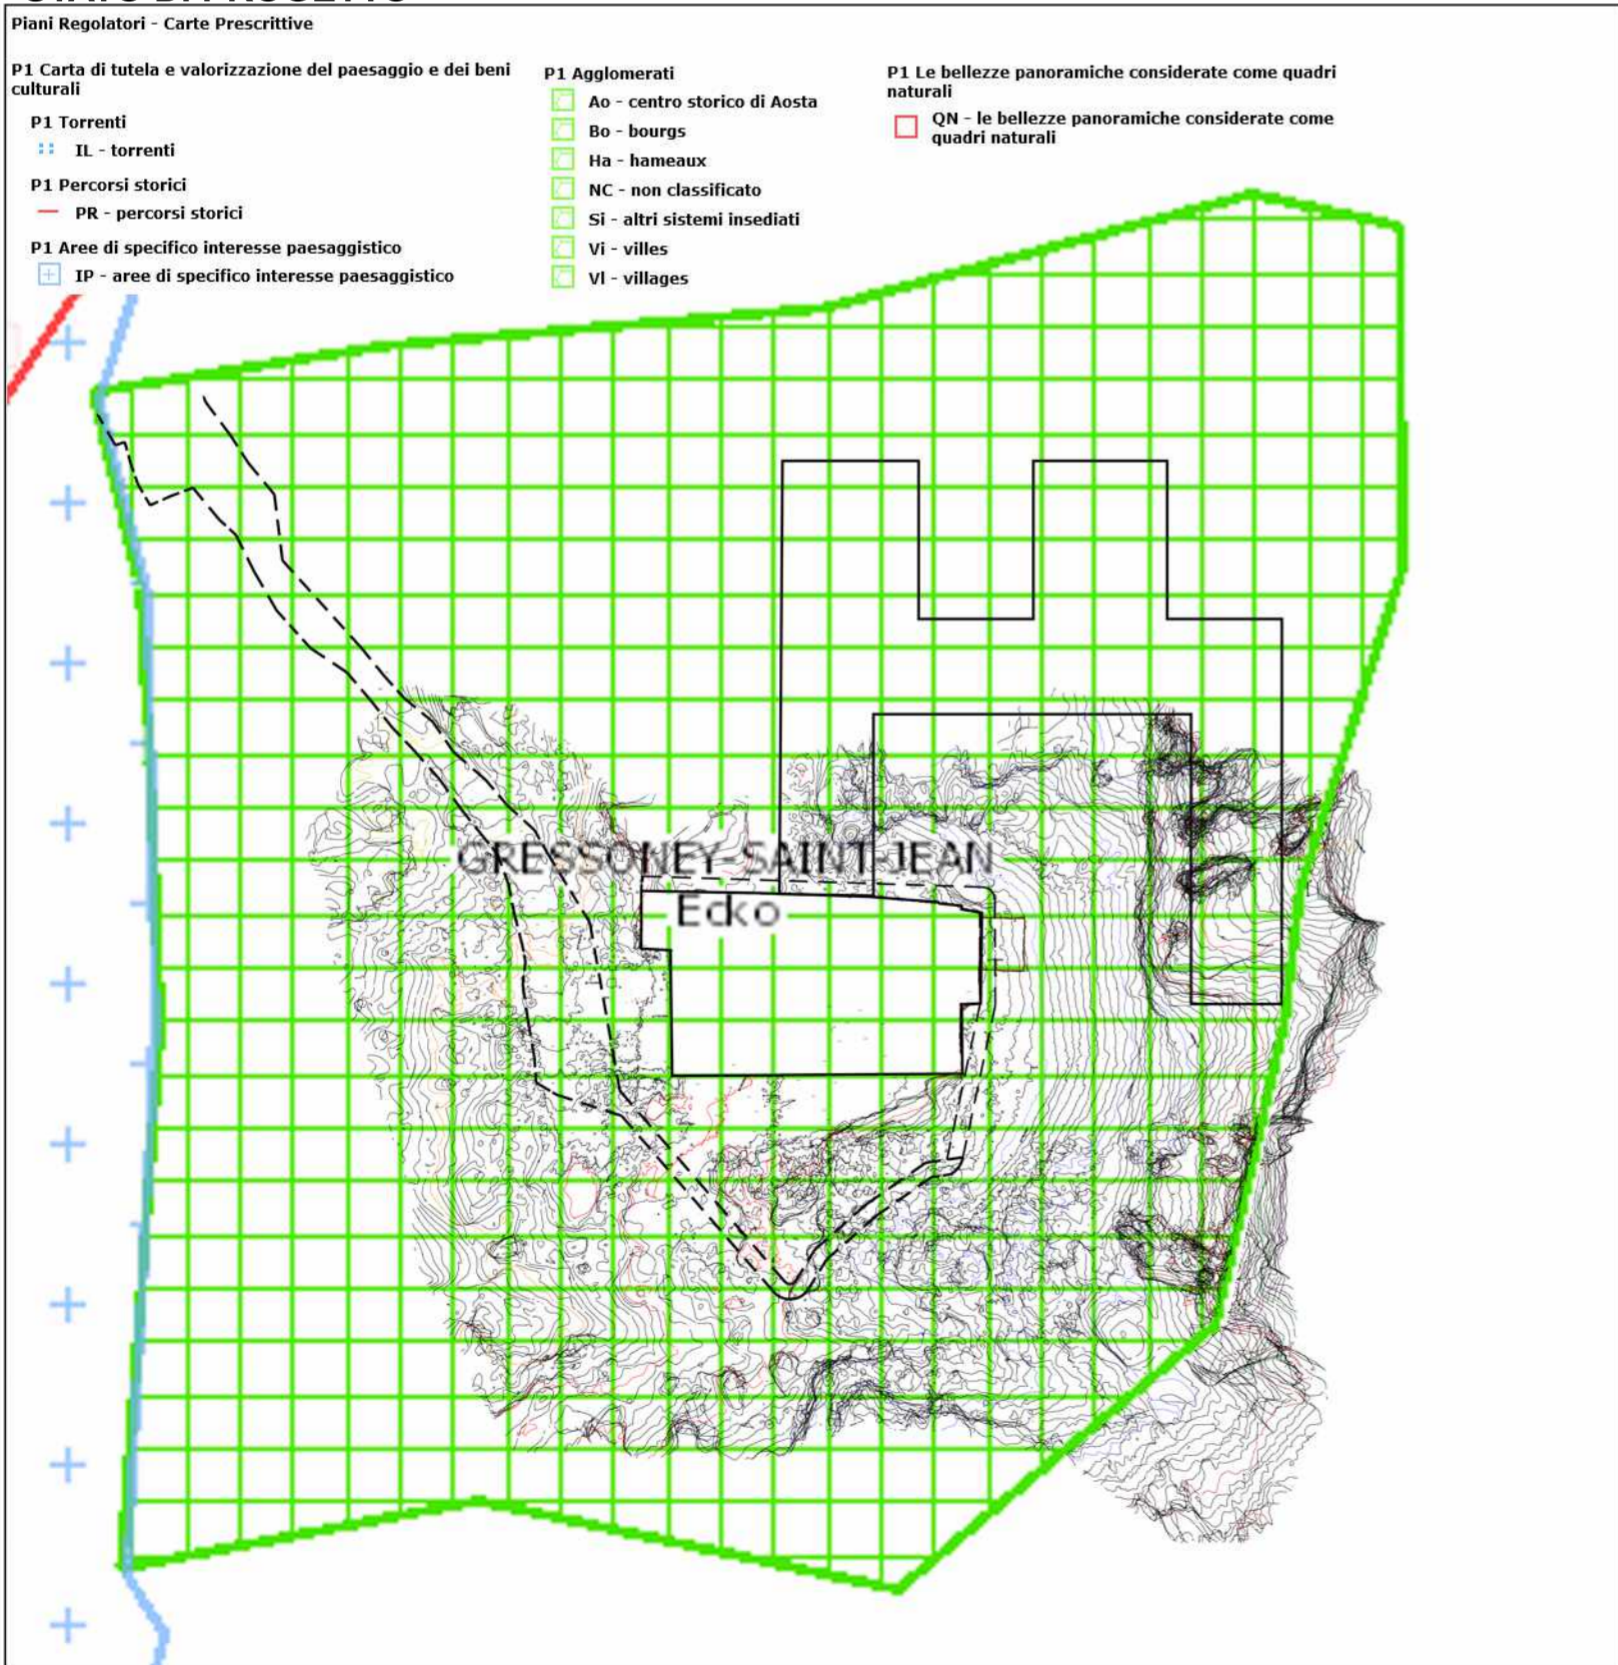

COMUNE DI GRESSONEY SAINT-JEAN COMUNE DI GRESSONEY LA TRINITE'
 COMMUNE DE GRESSONEY SAINT-JEAN COMMUNE DE GRESSONEY LA TRINITE'

CAVA ECKO Località Obro Ecko Comune di Gressoney Saint Jean

Committente:

PROFESSIONAL MARBLE S.R.L.
 Sede Legale Carrara (MS)
 Via Capitan Fiorillo n. 1
 Cap 50033

Oggetto:

ISTANZA DI ATTIVAZIONE DELLA PROCEDURA DI VERIFICA DI ASSOGETTABILITA' A V.I.A.
 PIANO DI COLTIVAZIONE CAVA ECKO
 P.R.A.E. REGIONE AUTONOMA VALLE D'AOSTA
 PIANO DEI GIACIMENTI DI MARMO E DELLE PIETRE AFFINI AD USO ORNAMENTALE

ai sensi della L.R. 11/1998, L.R. 13/1998
 DGR 2939/2008 L.R. 12/2009, art. 17, All. G
 DCR 2898/2013, DGR 1067/2022
 DLgs 152/2006

CARTA TEMATICA DI CAVA
CARTE PRESCRITTIVE PRGC
 CARTA DI TUTELA E VALORIZZAZIONE DEL PAESAGGIO

Data:
 Gennaio 2024

Scala:
 1:500

Tavola n°:
 21

Professional Marble S.R.L.
 Legale Rappresentante
 Sig. Brigato Stefano

Il Tecnico
 Dott. Geol. Chiara Taponecco

Collaboratori
 Dott. Geol. Davide Bolognini
 Dott. Arch. Michele Ceccarelli
 Dott. Ing. Daniele Valentino
 Dott. For. Roberta Benetti
 Dott. Giovanni Gatti
 Geom. Natalino Iamonte

Il Direttore Lavori
 Sig. Brigato Stefano

STUDIO RASENNA Sas
 Sviluppo Sostenibile del Paesaggio