

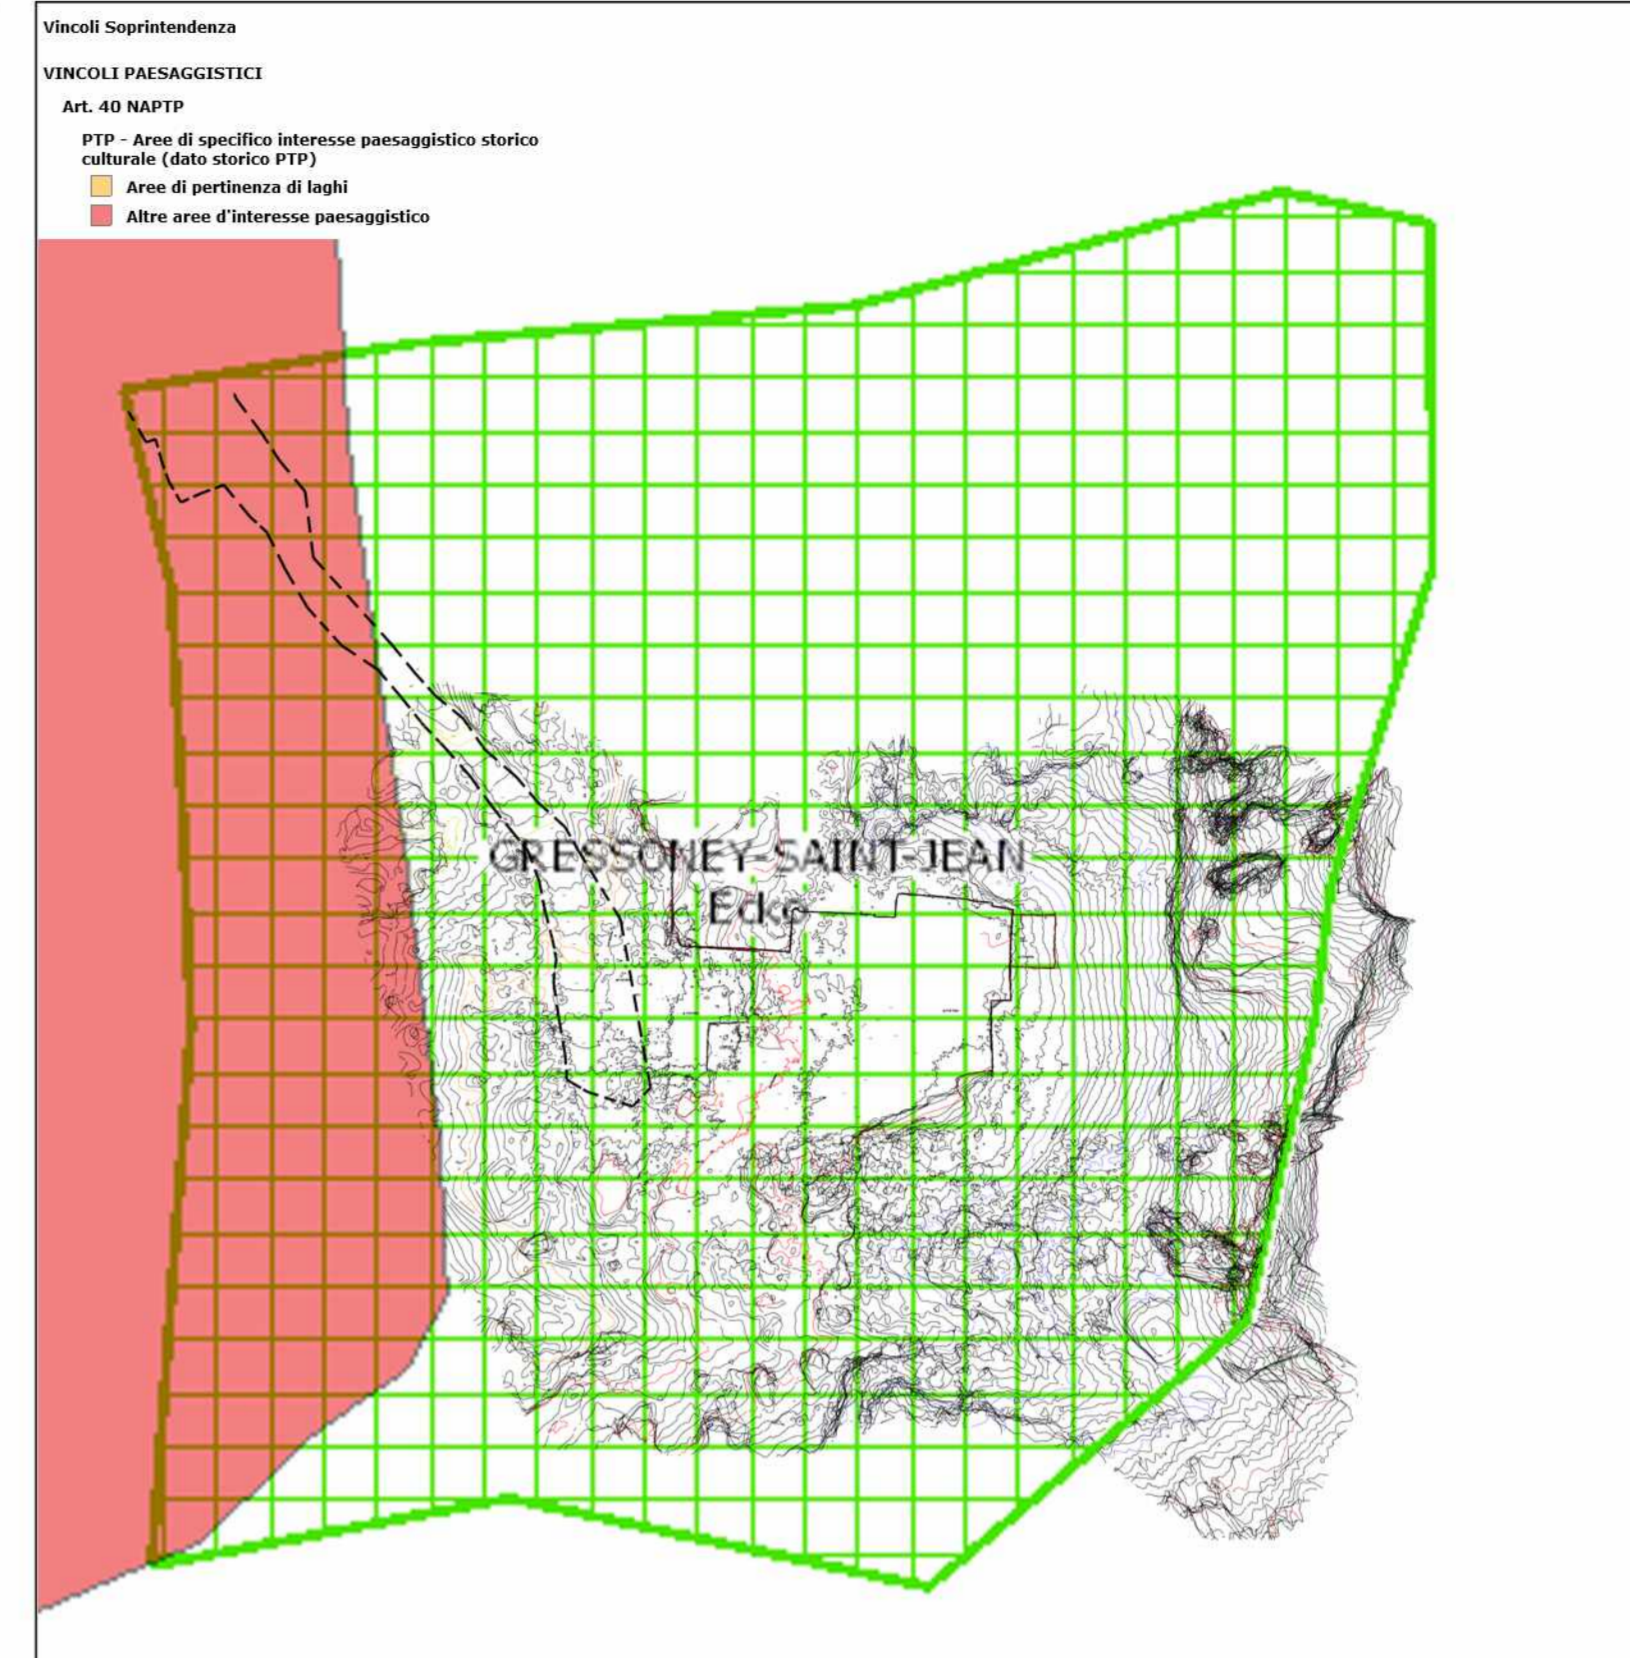
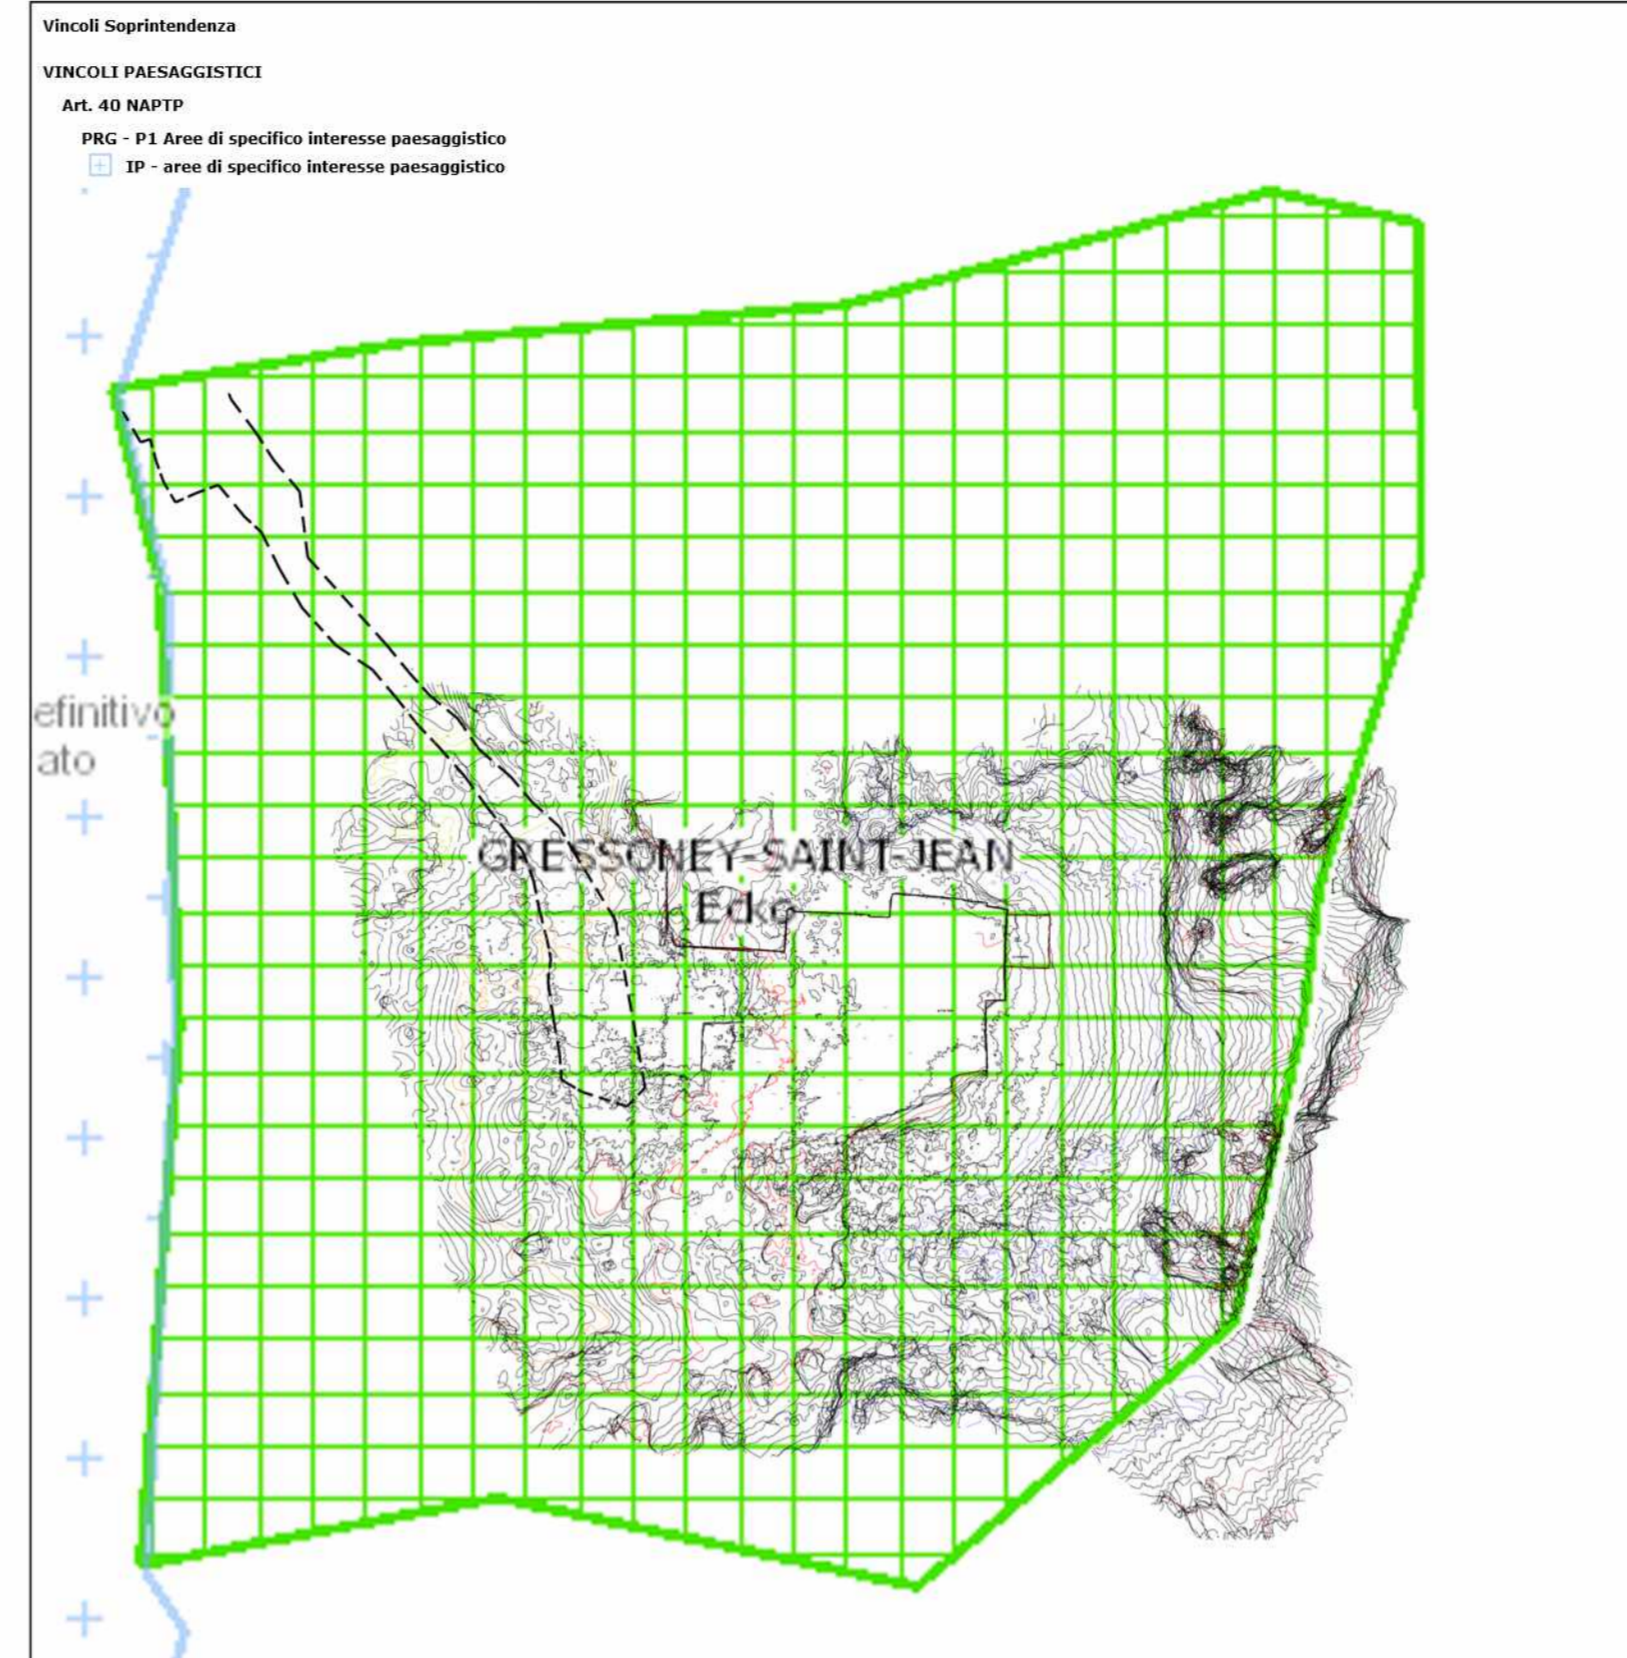
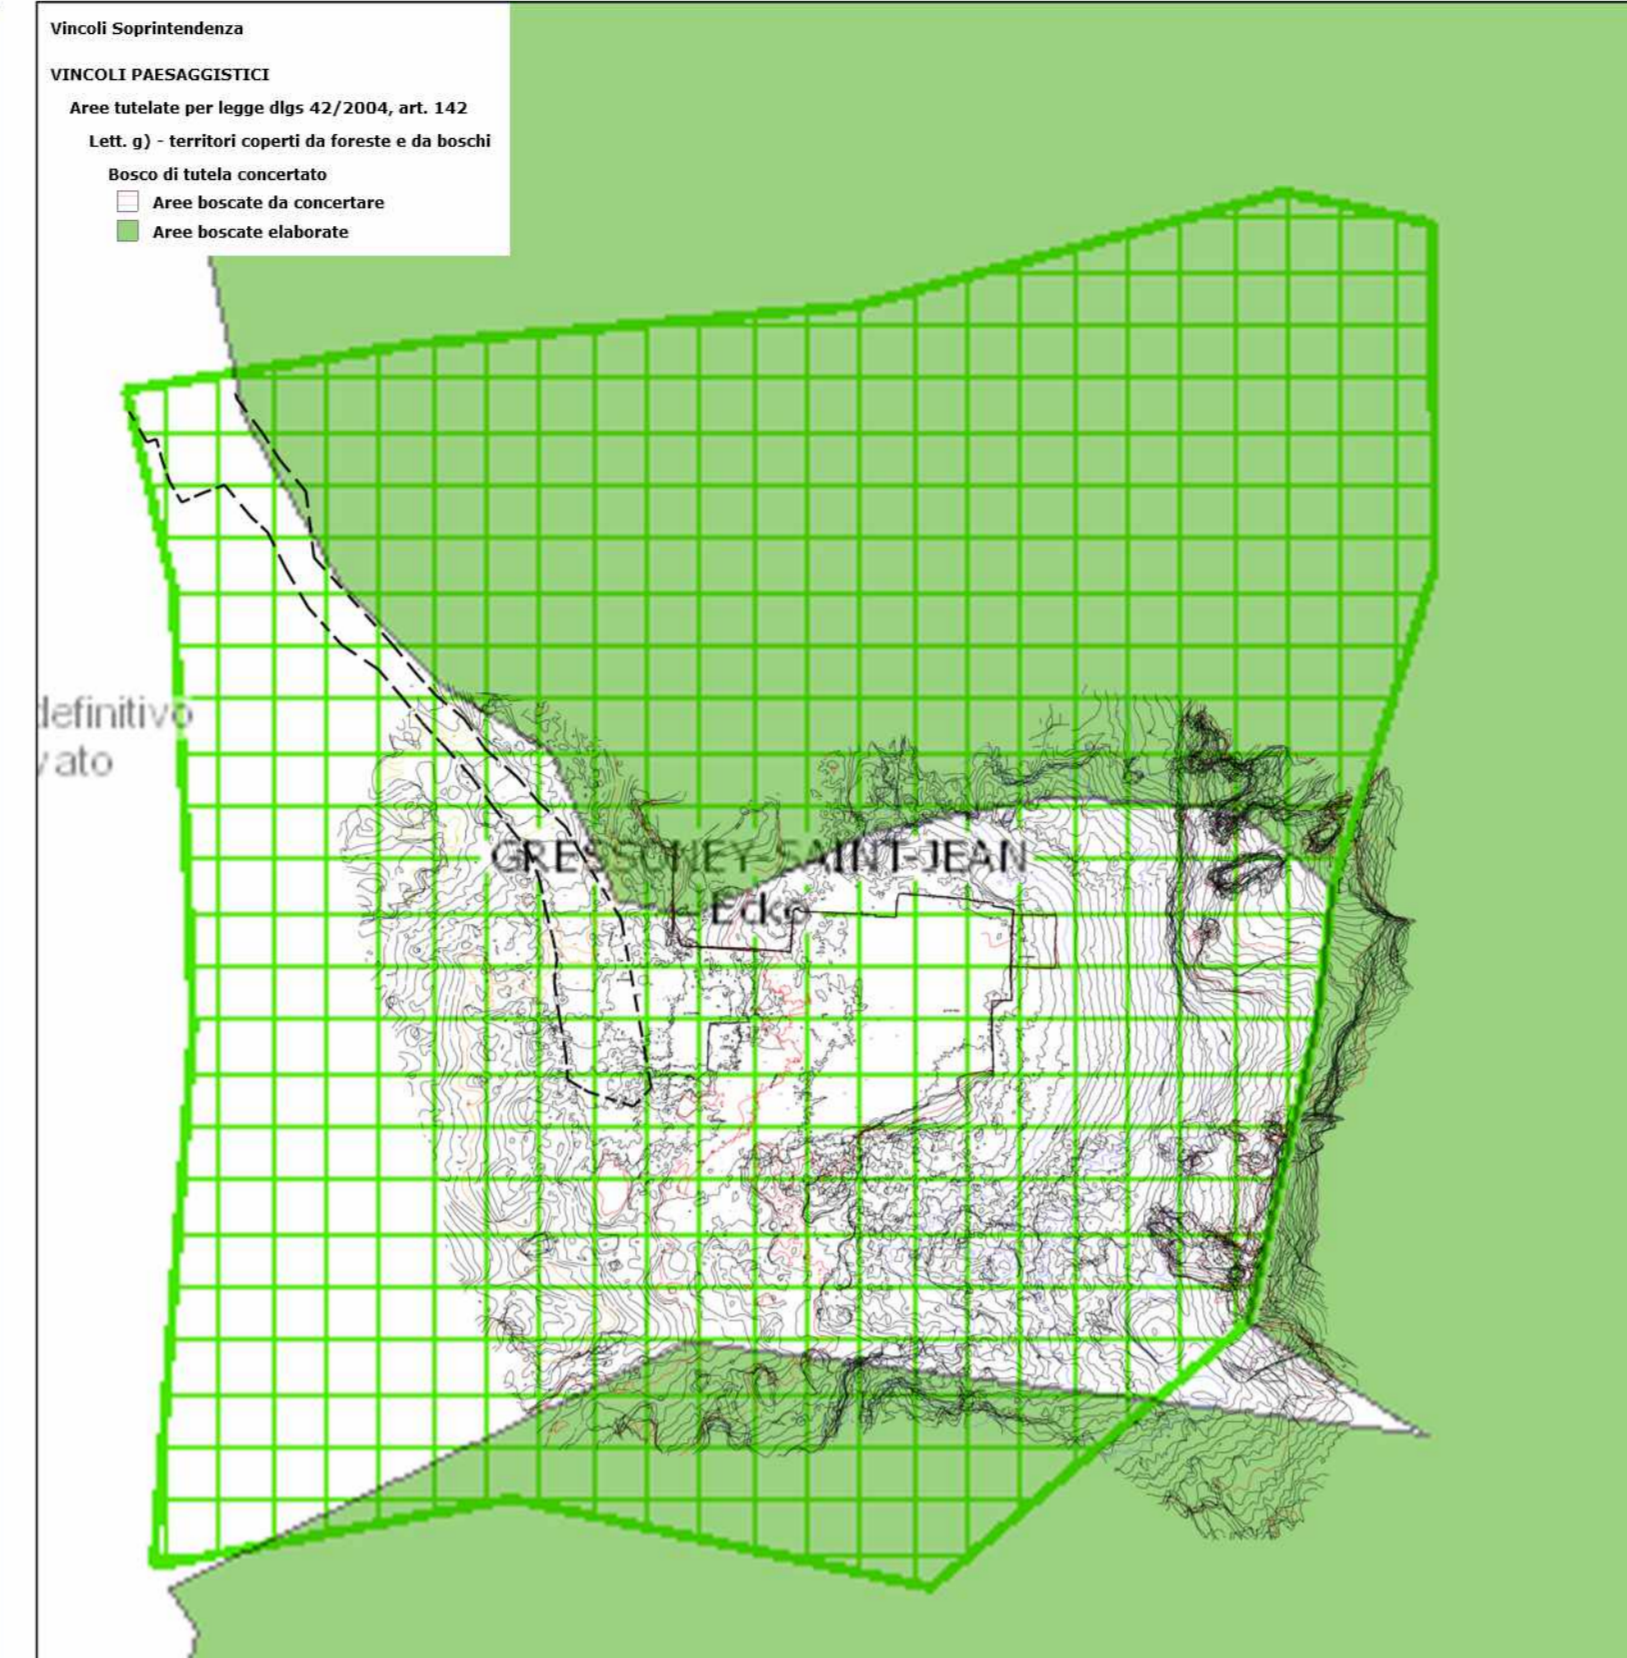
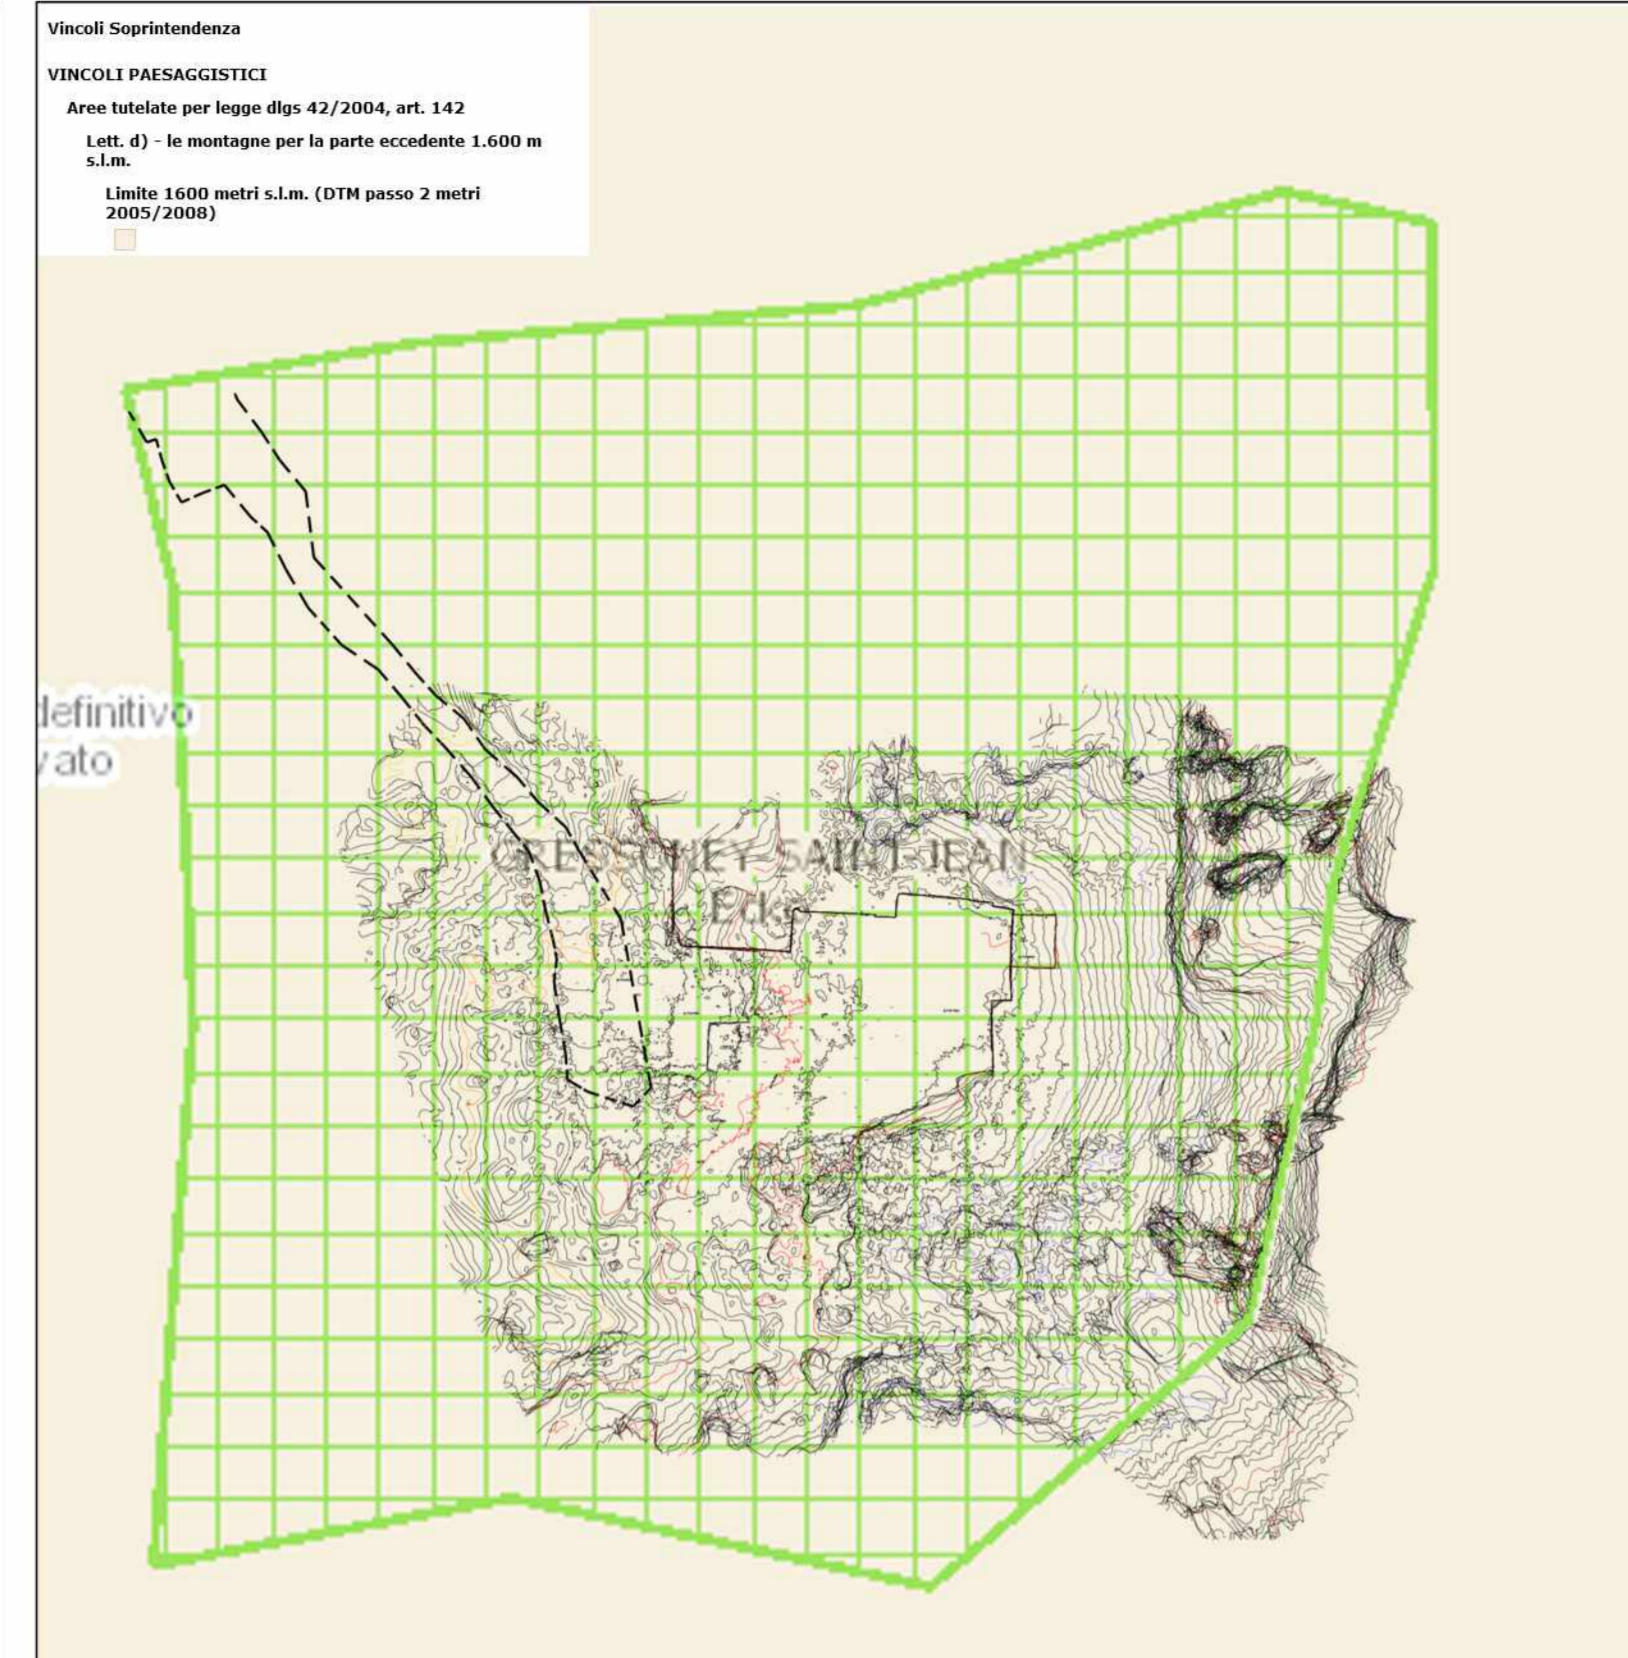
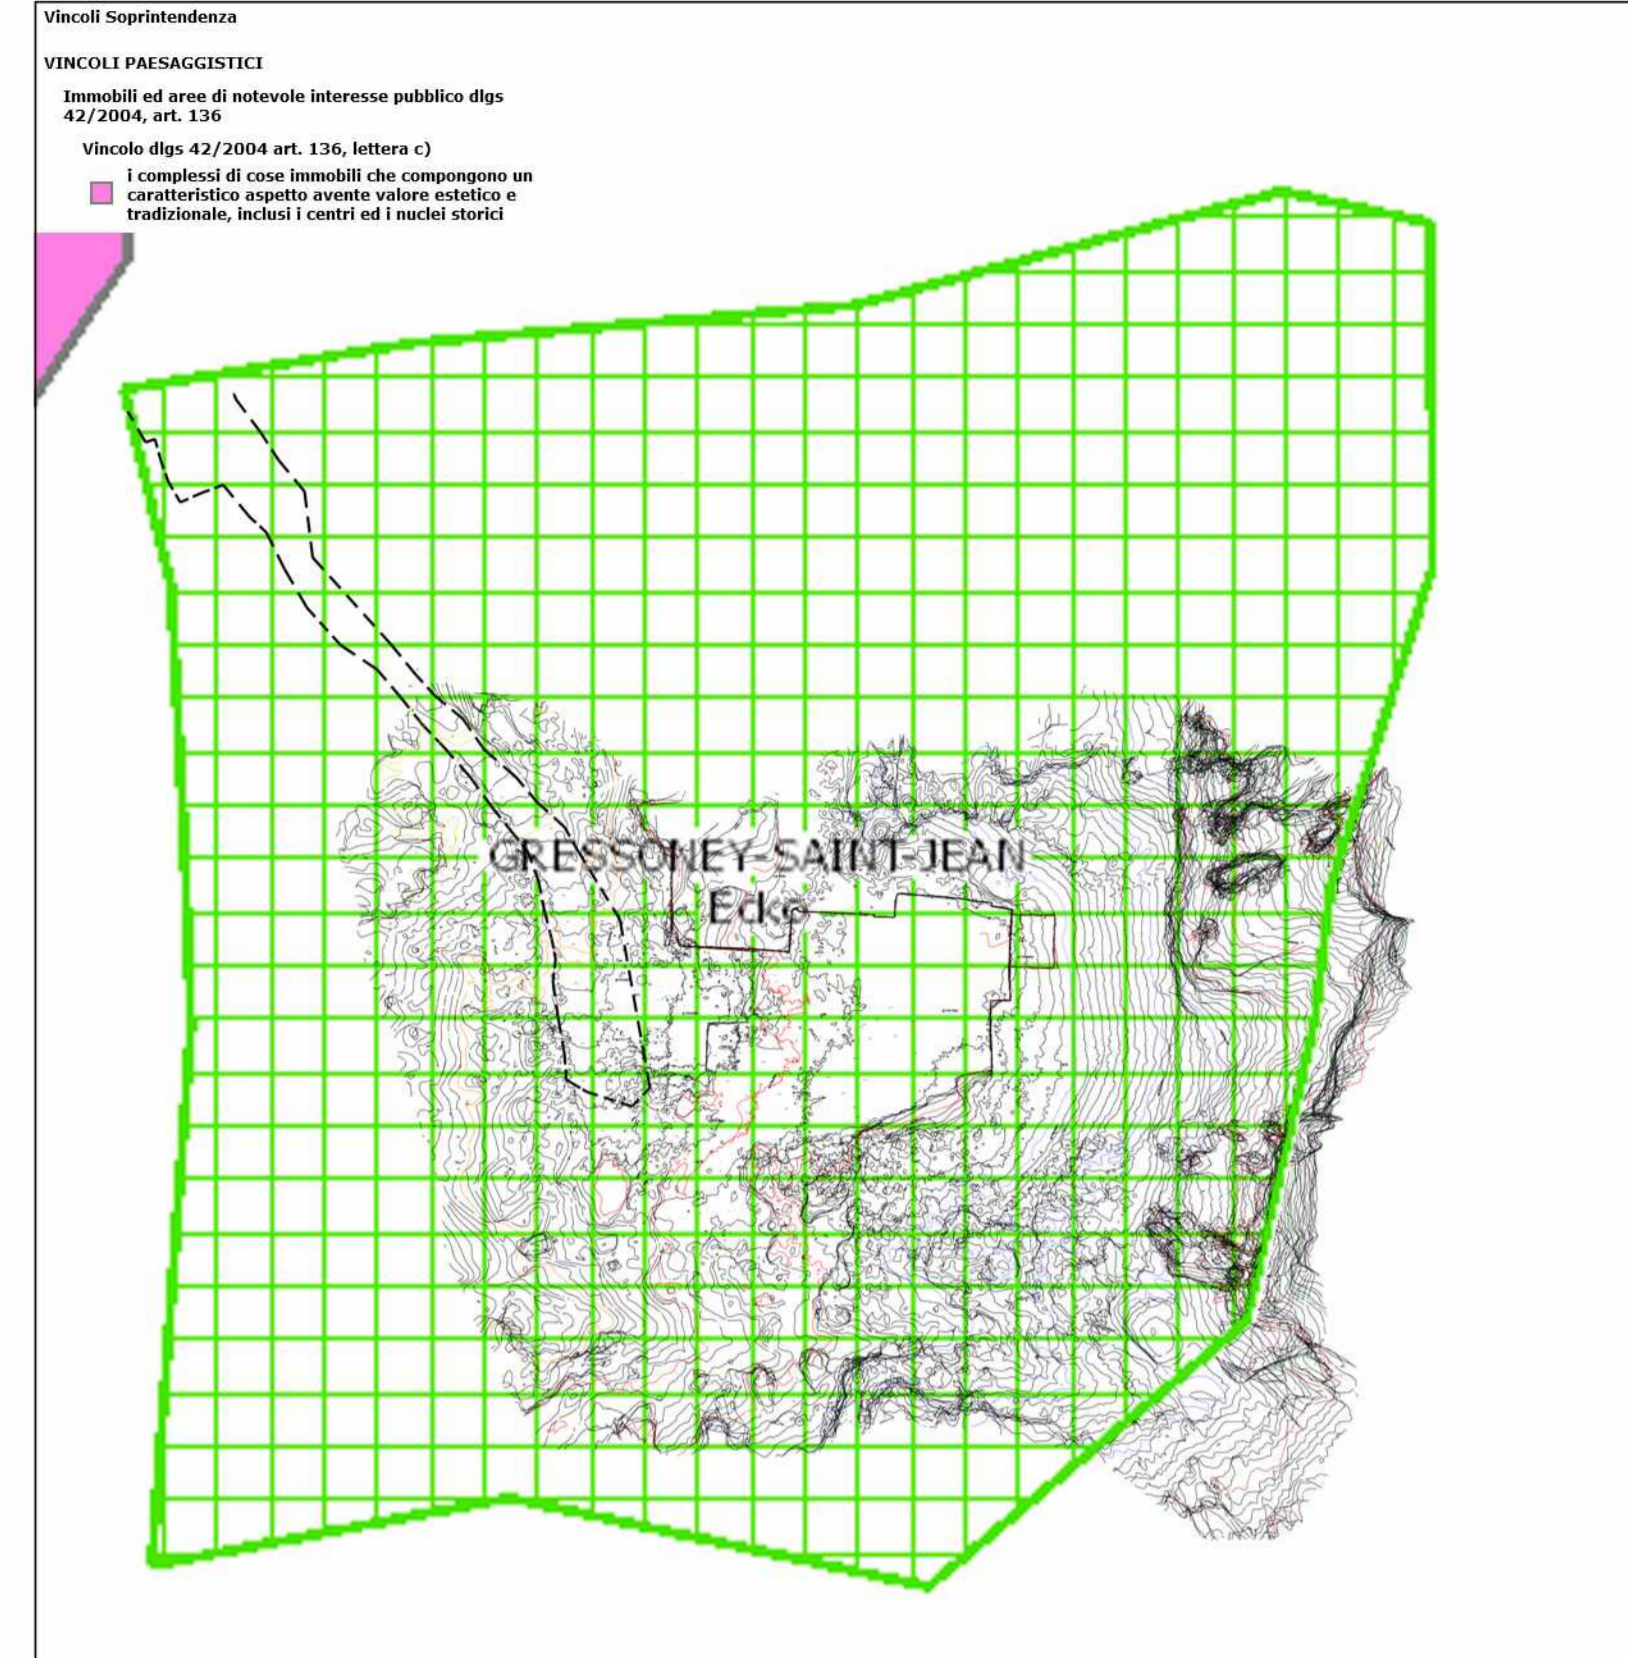
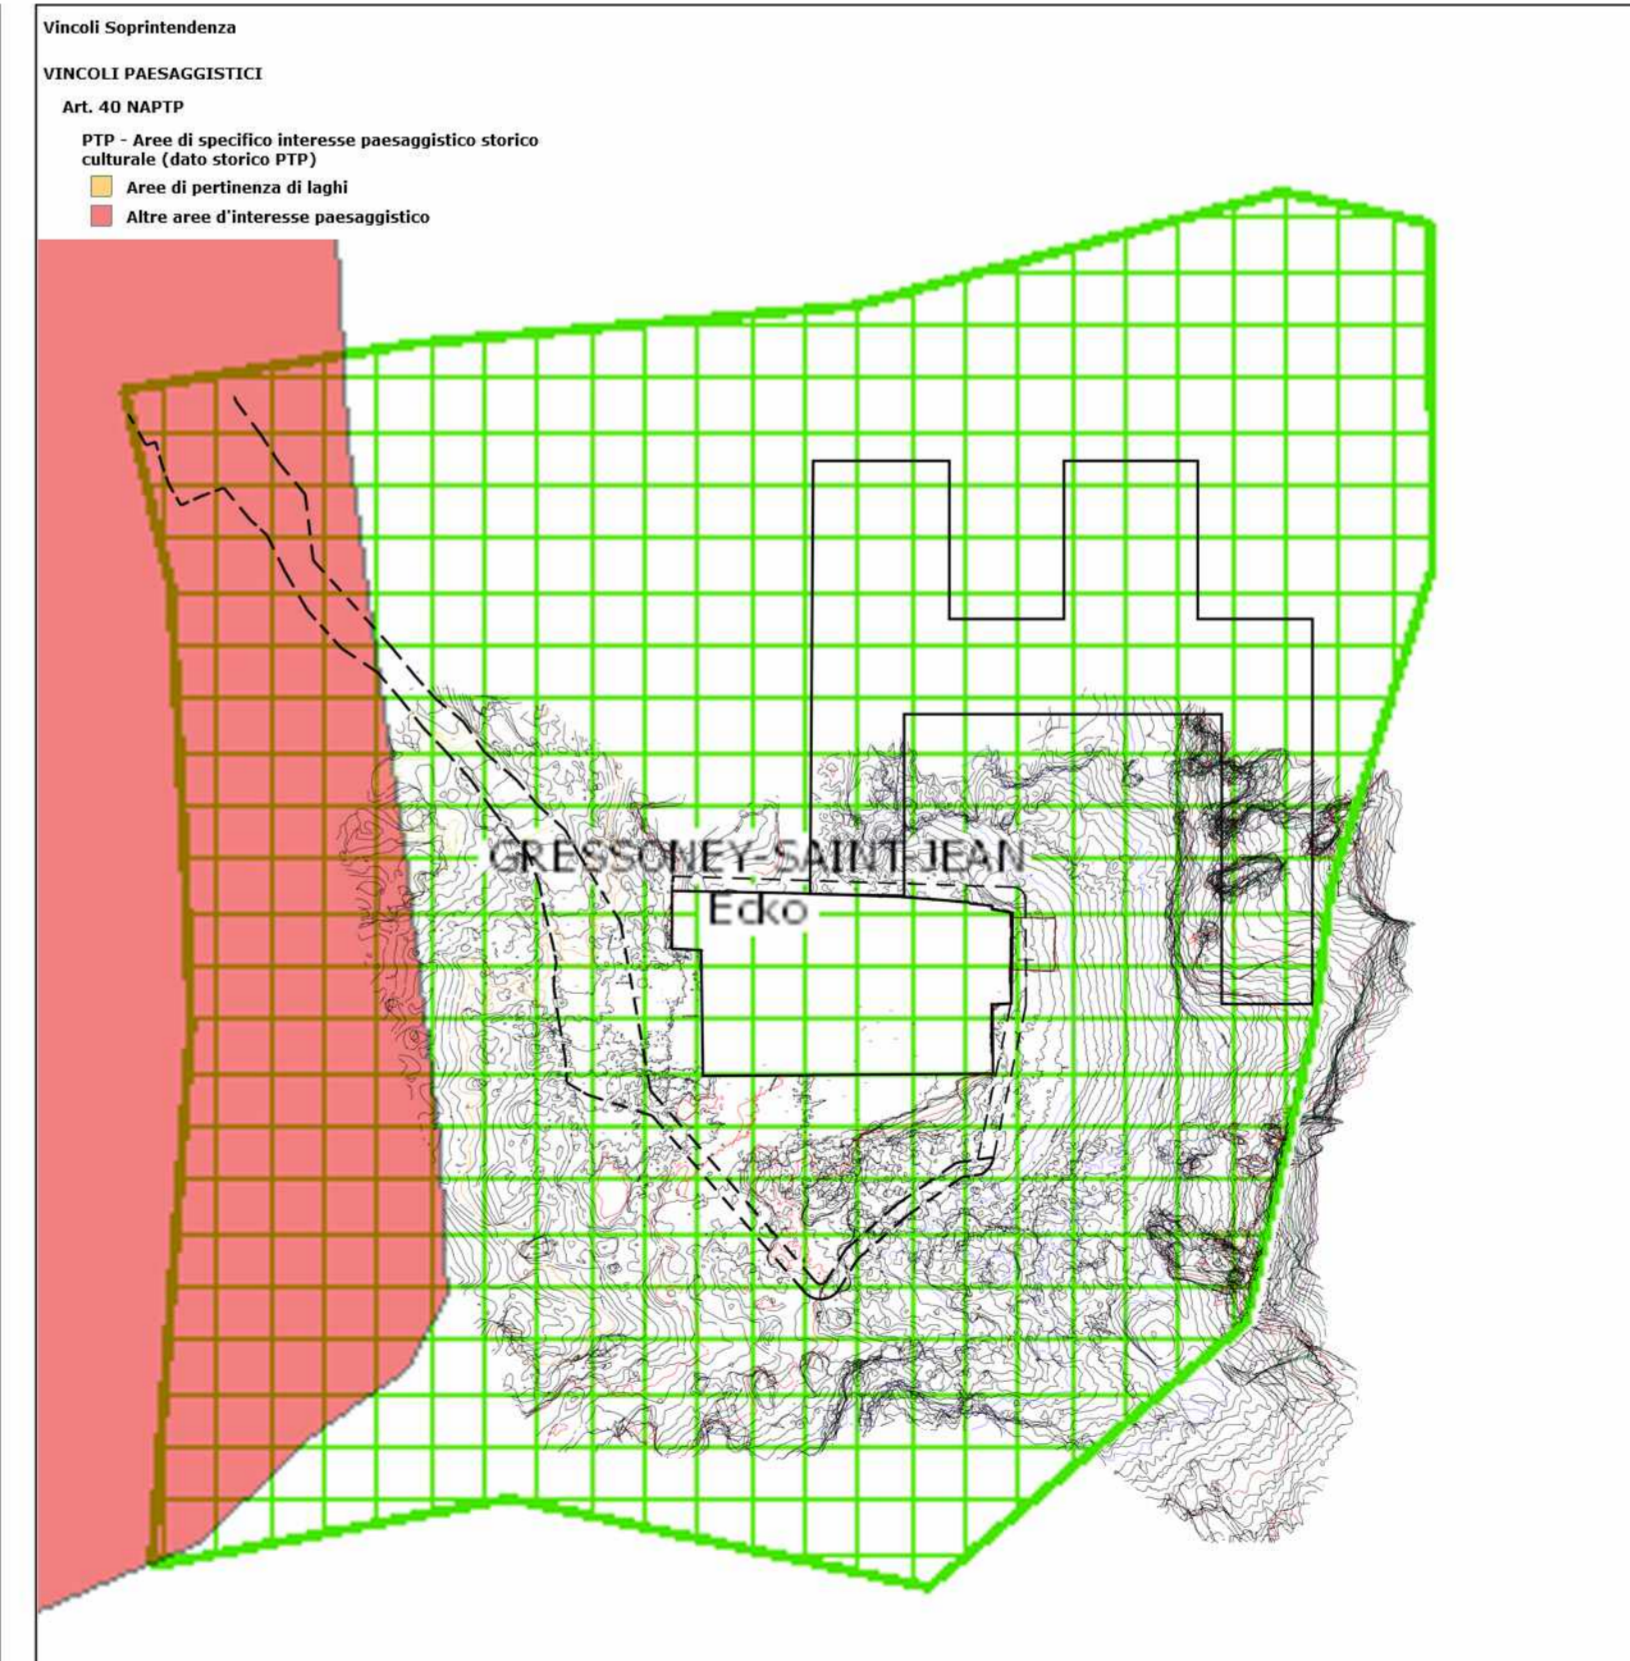
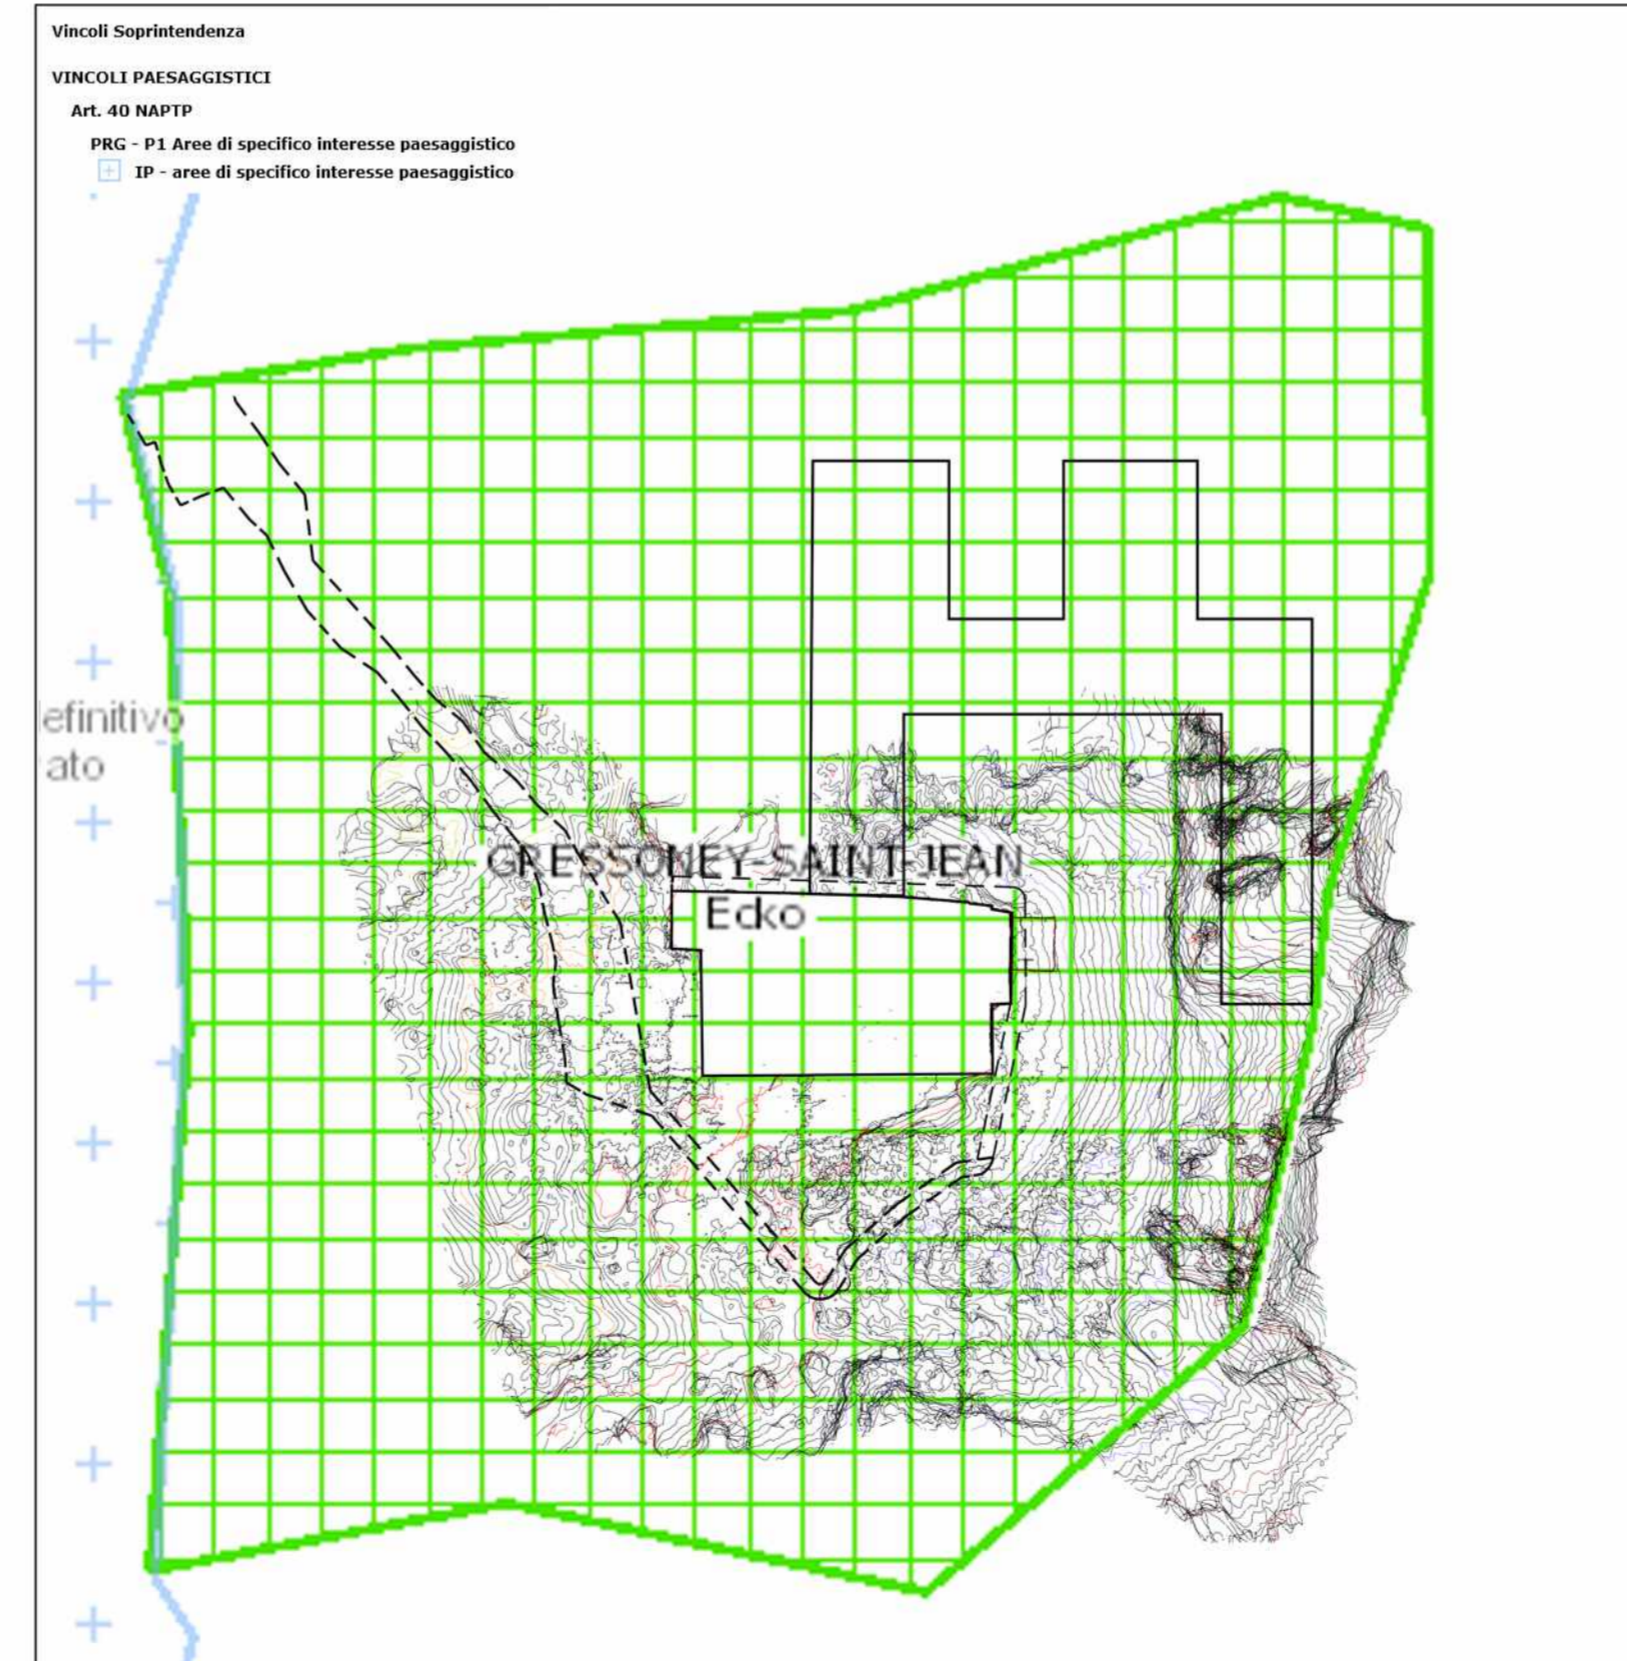
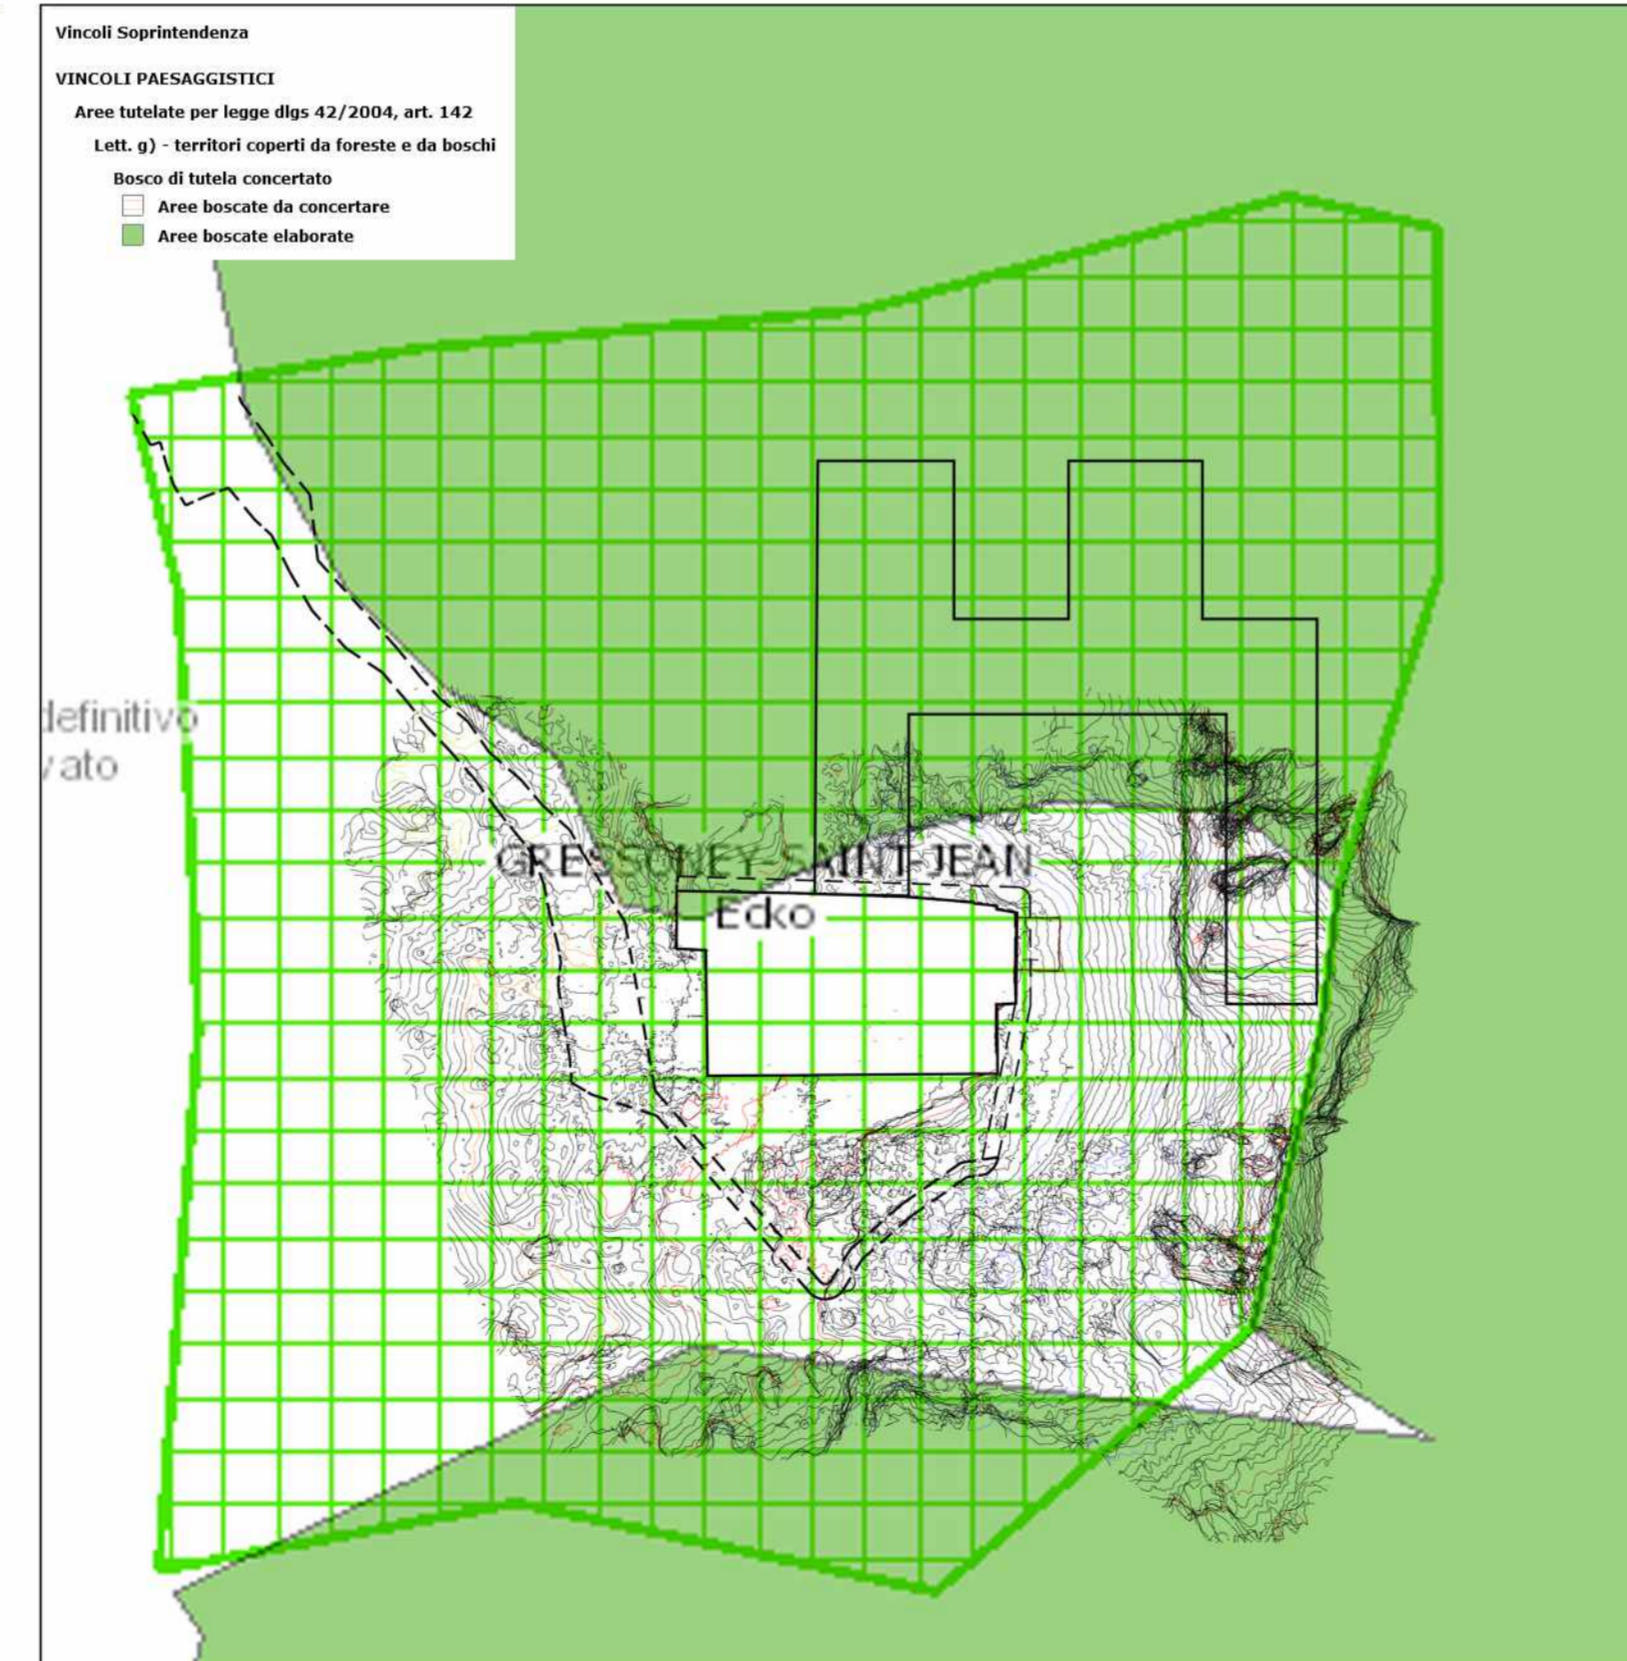


**VINCOLI SOPRINTENDENZA - PTP**

**STATO ATTUALE**

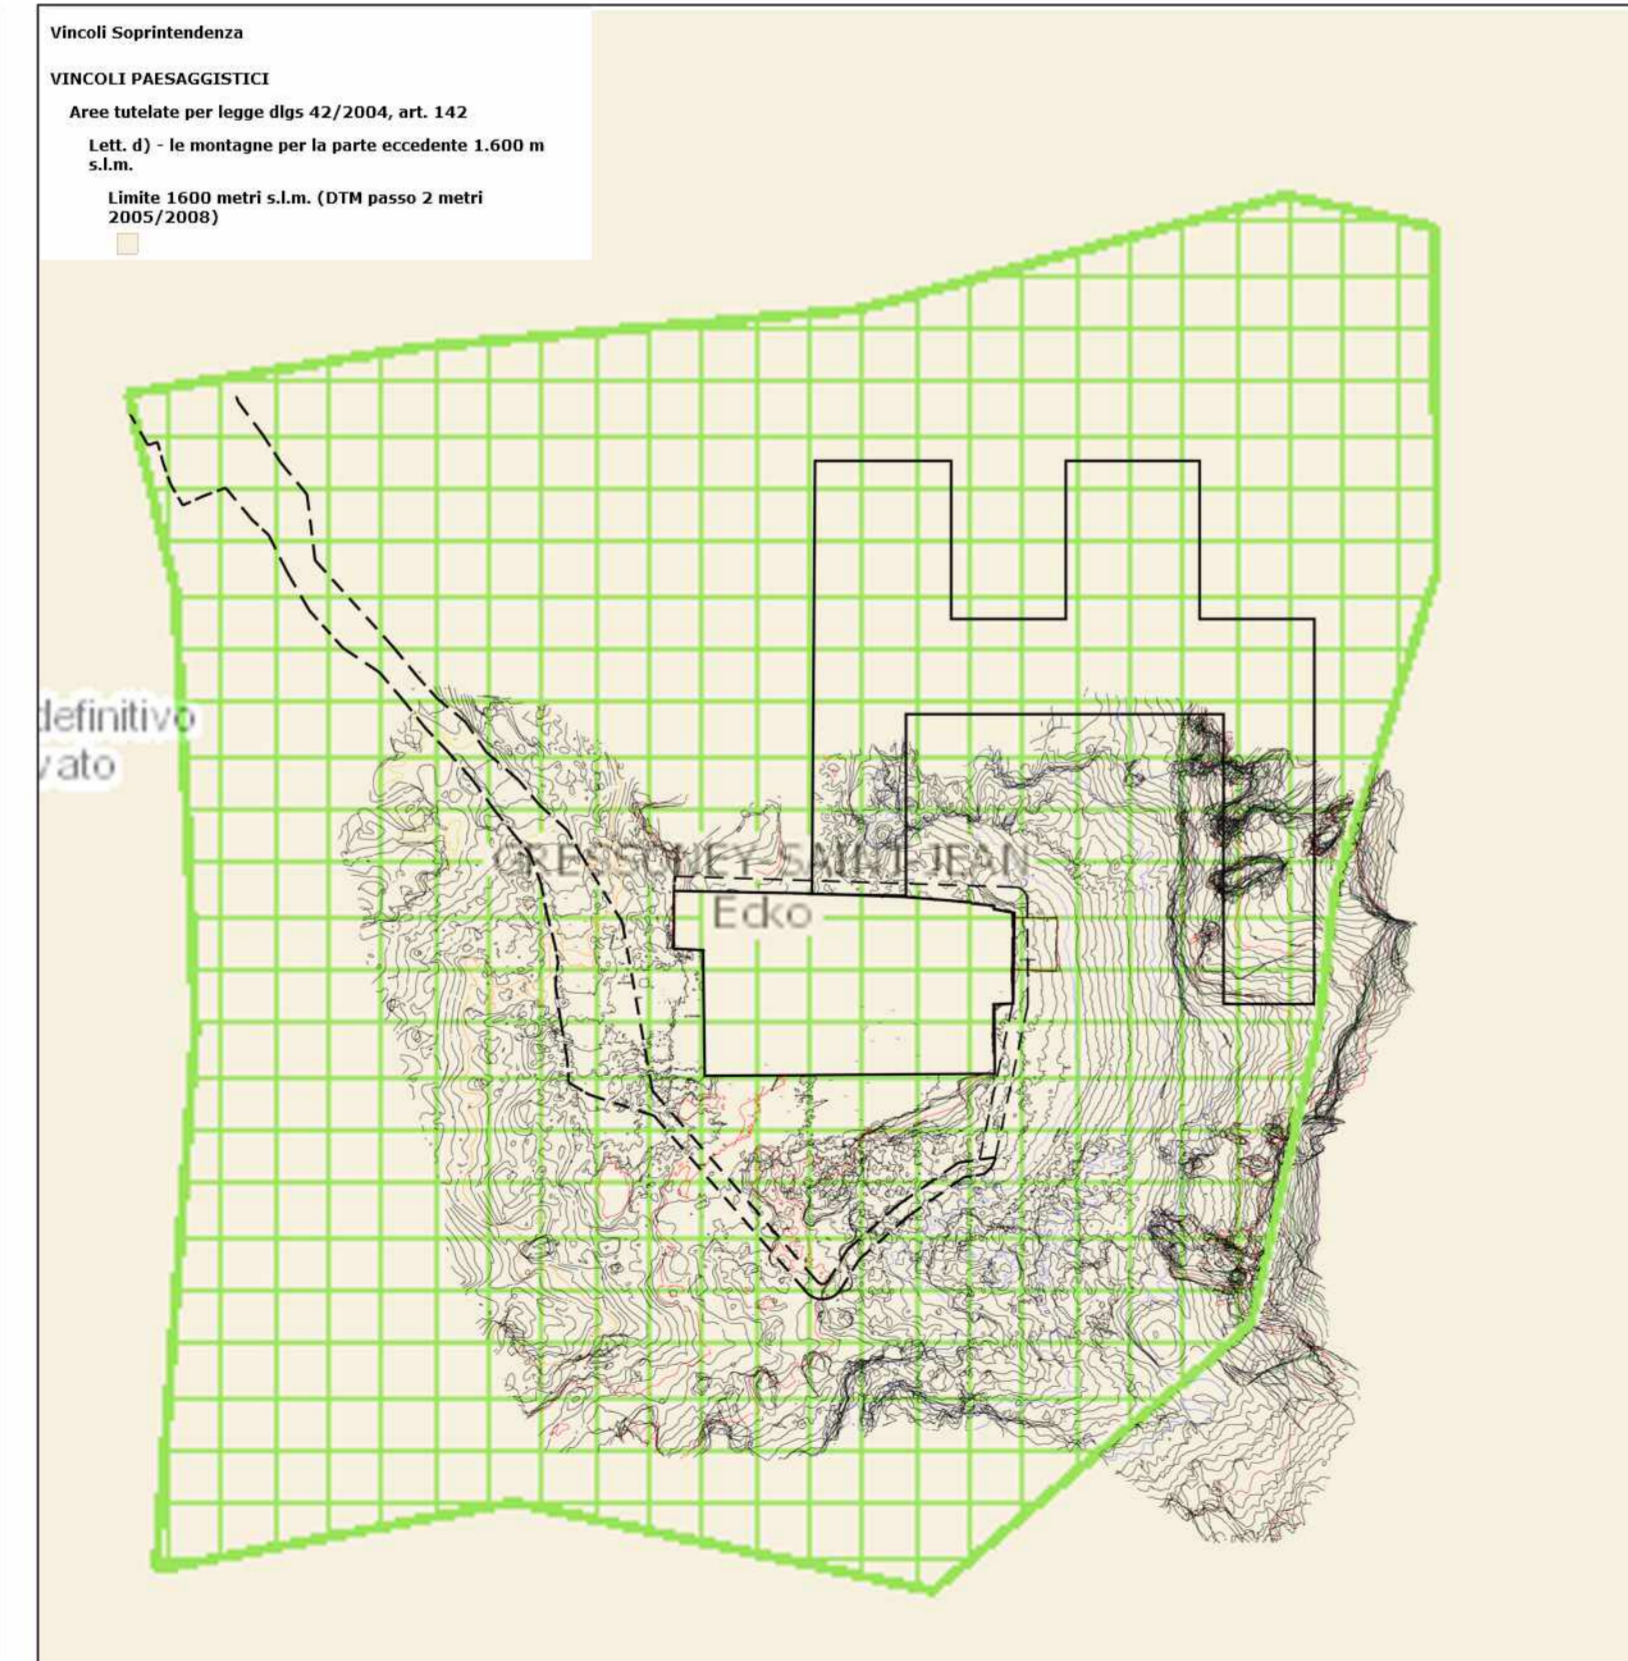

**STATO DI PROGETTO**

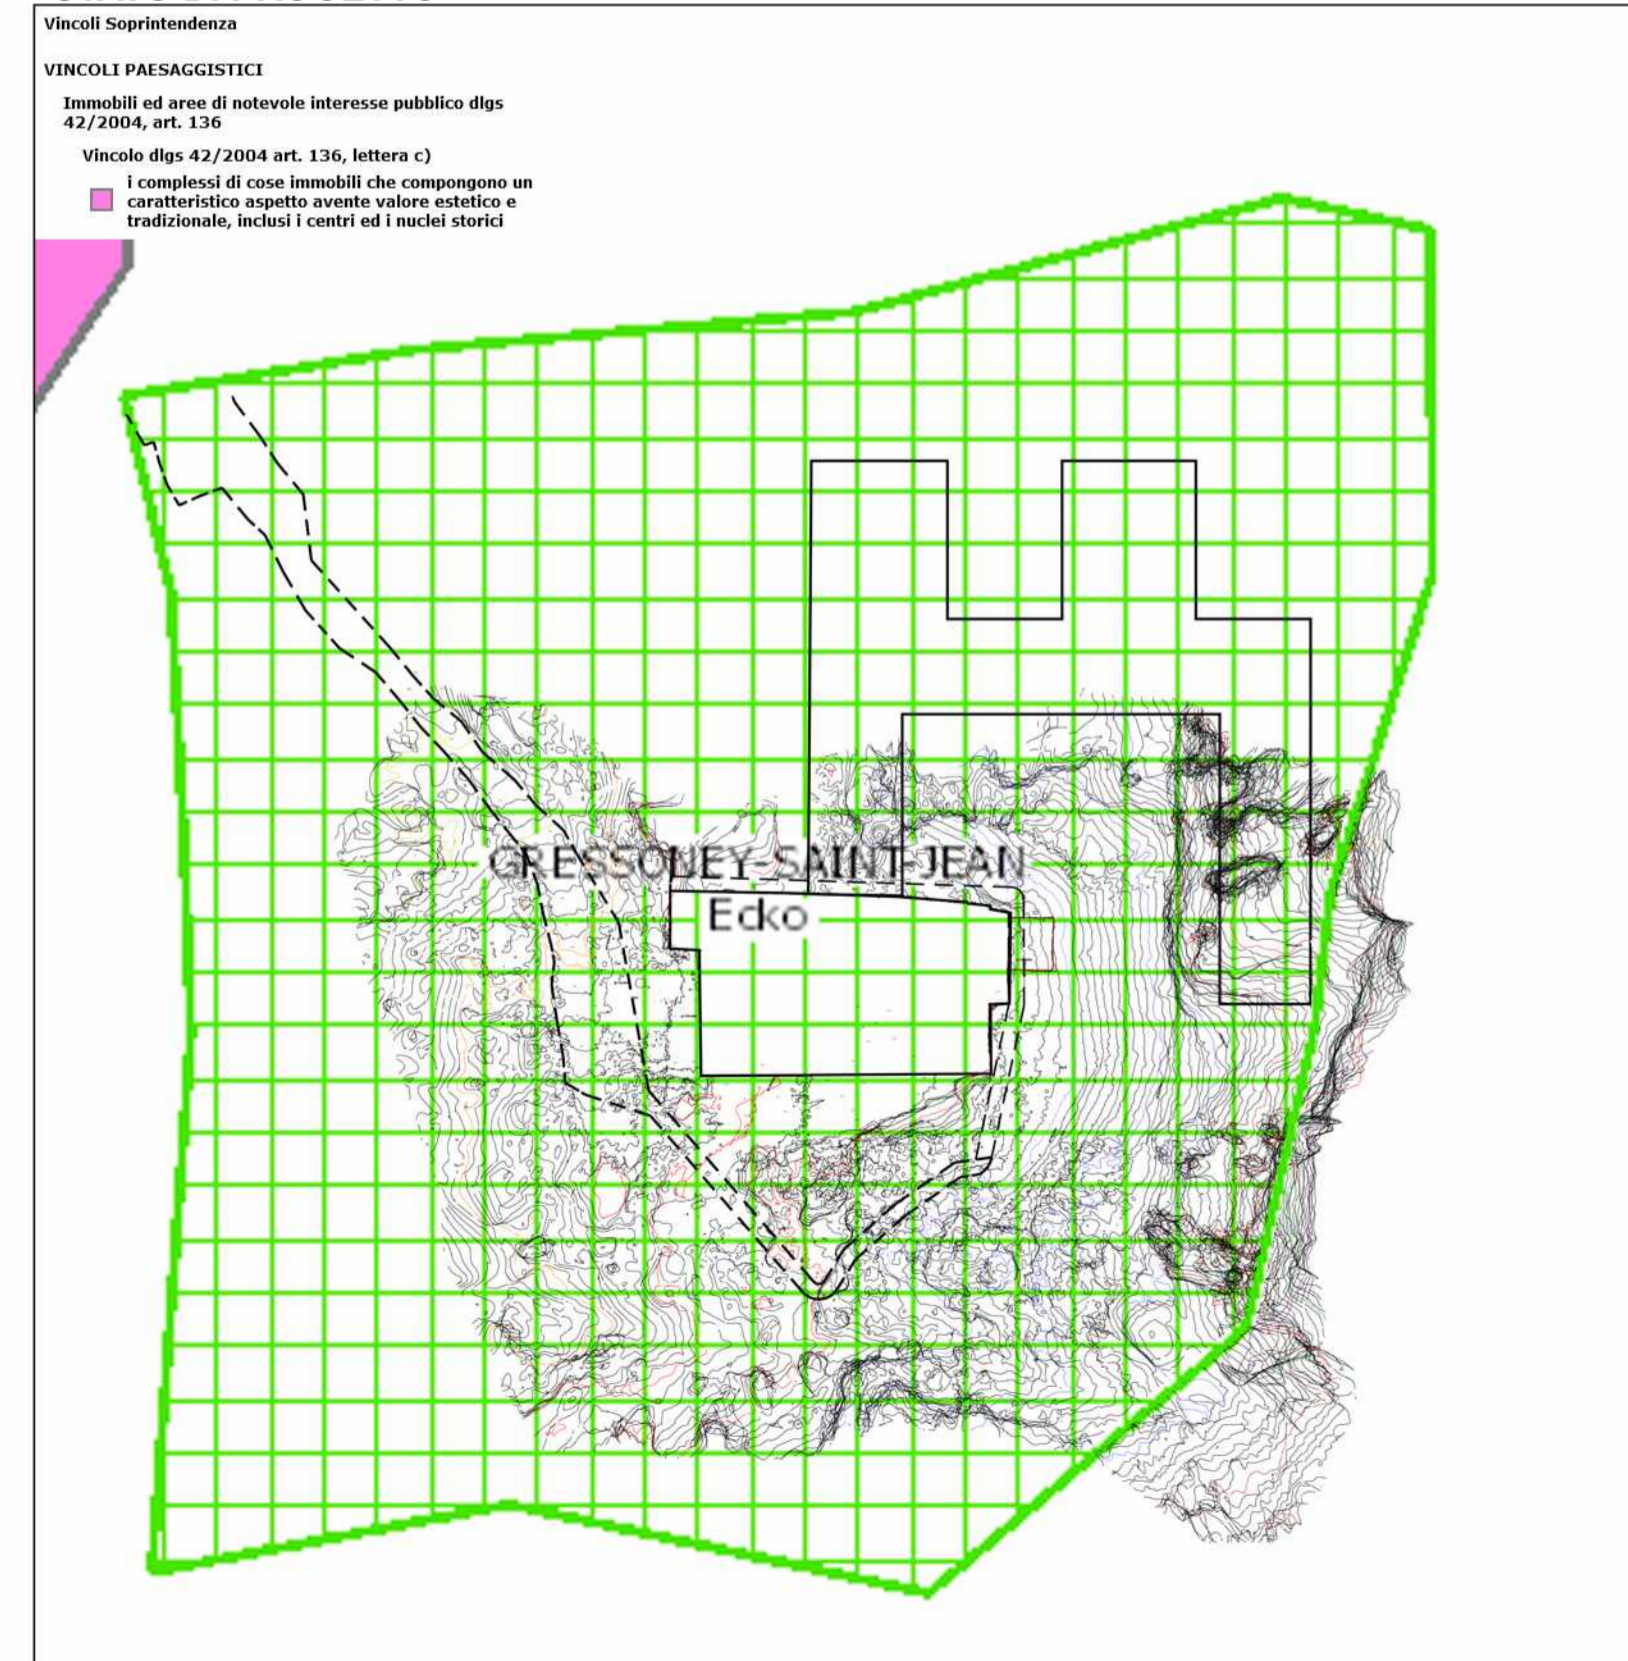

COMUNE DI GRESSONEY SAINT-JEAN    COMUNE DI GRESSONEY LA TRINITE'  
COMMUNE DE GRESSONEY SAINT-JEAN    COMMUNE DE GRESSONEY LA TRINITE'

**CAVA ECKO**  
Località Obro Ecko  
Comune di Gressoney Saint Jean

Committente:

**PROFESSIONAL MARBLE S.R.L.**  
Sede Legale Carrara (MS)  
Via Capitan Fiorillo n. 1  
Cap 50033

Oggetto:

ISTANZA DI ATTIVAZIONE DELLA PROCEDURA DI VERIFICA DI ASSOGETTABILITA' A V.I.A.  
PIANO DI COLTIVAZIONE CAVA ECKO  
P.R.A.E. REGIONE AUTONOMA VALLE D'AOSTA  
PIANO DEI GIACIMENTI DI MARMO E DELLE PIETRE AFFINI AD USO ORNAMENTALE

ai sensi della L.R. 11/1998, L.R. 13/1998  
DGR 2939/2008, L.R. 12/2009, art. 17, All. G  
DCR 2898/2013, DGR 1067/2022  
DLgs 152/2006

**CARTA TEMATICA DI CAVA**  
VINCOLI SOPRINTENDENZA - PTP

Data: **Gennaio 2024**

Scala: **1:500**

Tavola n°: **26**

Professional Marble S.R.L.  
Legale Rappresentante  
Sig. Brigato Stefano

Il Tecnico  
Dott. Geol. Chiara Taponocco

Collaboratori  
Dott. Geol. Davide Bolognini  
Dott. Arch. Michele Ceccarelli  
Dott. Ing. Daniele Valentino  
Dott. For. Roberta Benetti  
Dott. Giovanni Gatti  
Geom. Natalino Iamonte

Il Direttore Lavori  
Sig. Brigato Stefano

**STUDIO RASENNA Sas**  
Sviluppo Sostenibile del Paesaggio