Sezione 1
L/H = 1 / 500 / 500

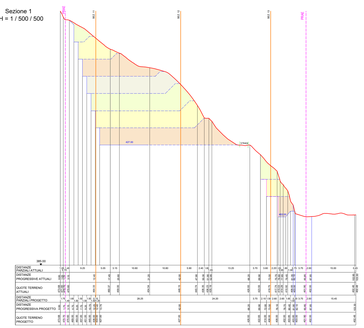

Sezione 2
L/H = 1 / 500 / 500

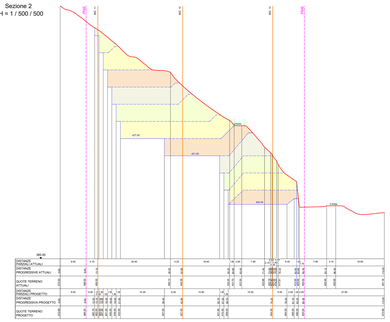

Sezione 3
L/H = 1 / 500 / 500

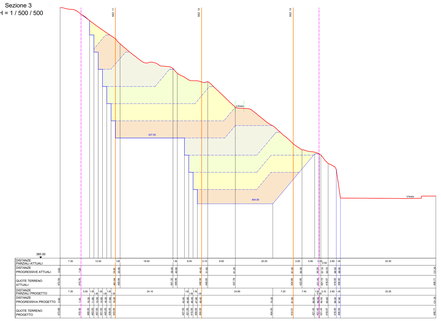

Sezione 4
L/H = 1 / 500 / 500

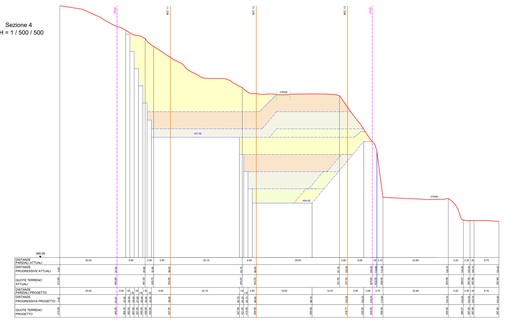

Sezione 5
L/H = 1 / 500 / 500

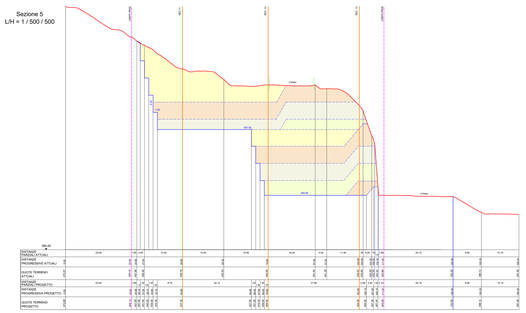

Sezione 6
L/H = 1 / 500 / 500

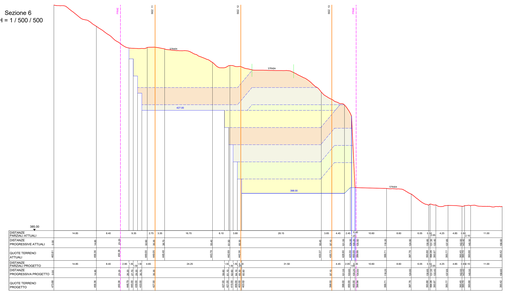

Sezione 7
L/H = 1 / 500 / 500

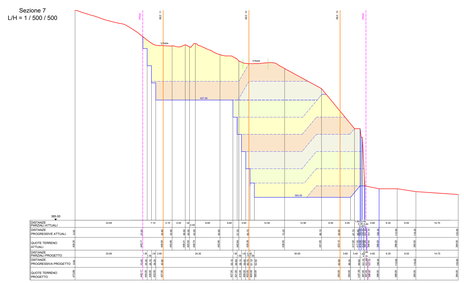

Sezione 8
L/H = 1 / 500 / 500

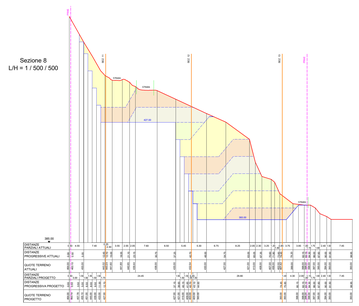

Sezione 9
L/H = 1 / 500 / 500

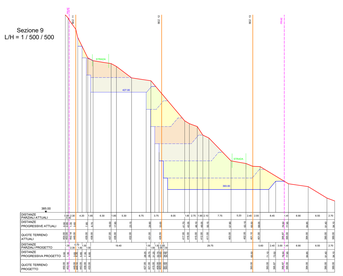

Sezione 10
L/H = 1 / 500 / 500

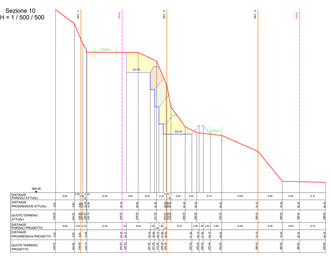

Sezione 11
L/H = 1 / 500 / 500

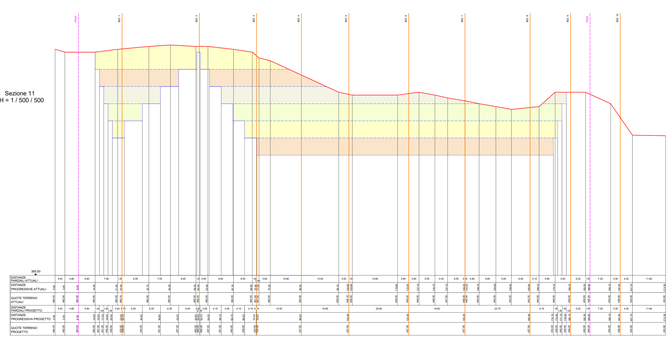

Sezione 12
L/H = 1 / 500 / 500

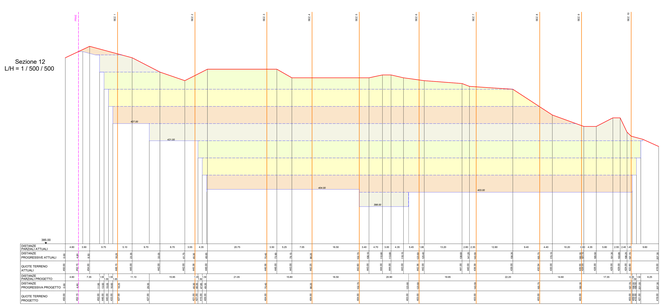

Sezione 13
L/H = 1 / 500 / 500

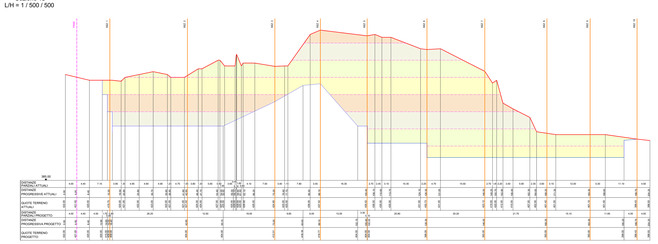

LEGENDA:

- LINEA DI TERRENO ATTUALE
- LINEA DI TETTENO IN PROGETTO
- COLTIVAZIONE A GRADONI PER TRANCE ORIZZONTALI DISCENDENTI

Regione Autonoma Valle D'aosta
Région Autonome Vallée d'Aoste

Comune di Issogne
Commune de Issogne

Committente :
SERVIVAL S.r.l.
loc. Le Mure - 11020 Issogne (Ao)

NUOVA AUTORIZZAZIONECOLTIVAZIONE CAVA DI PIETRAME
sita in località LE MURE

Fase

NUOVA AUTORIZZAZIONE PROGETTO DI COLTIVAZIONE
ai sensi della L.R. 5/2008

Oggetto e specifiche

SEZIONI ATTUALI E PROGETTO

TAVOLA 6
scala 1:500

Revisioni

rev. n.	data	oggetto revisione	redatto	controllato	approvato
00	Gennaio 2024	Prima emissione	C. Angiari	Ing.F.Croatto	Ing.F.Croatto

Progettista

ING. FABIO CROATTO
STUDIO DI INGEGNERIA
Via Cervino, 54 - Issogne
11020 Verrès (Ao) - Italy
C.F. CRTFBA 83E25 L 330M
P.I. 01035610079
Tel. 0166 53815
Fax 0166 53815
E-mail: fabio.croatto@ingpec.eu
fabio.croatto@gmail.com
fabio.croatto@tiscali.it