Sezione 1
L/H = 1 / 500 / 500

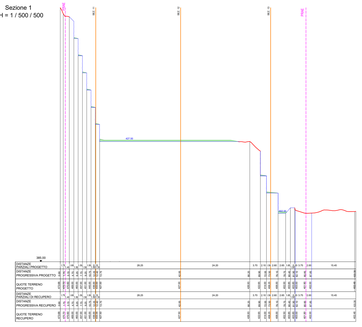

Sezione 2
L/H = 1 / 500 / 500

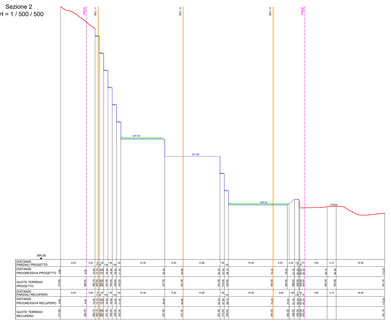

Sezione 3
L/H = 1 / 500 / 500

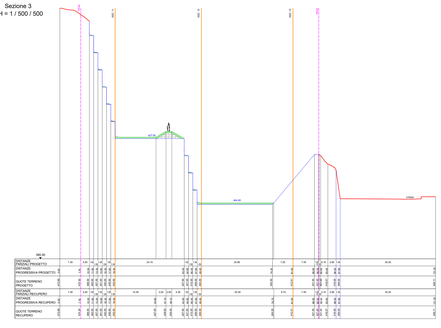

Sezione 4
L/H = 1 / 500 / 500

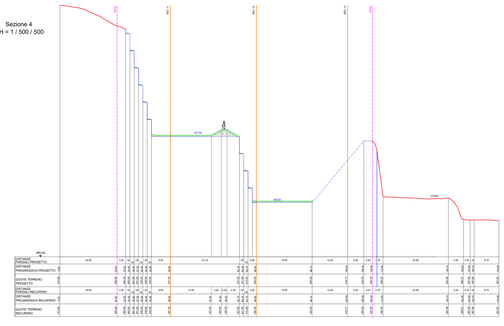

Sezione 5
L/H = 1 / 500 / 500

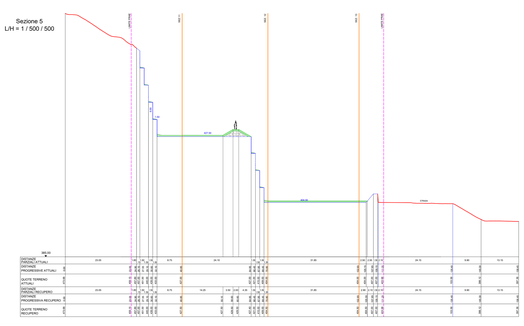

Sezione 6
L/H = 1 / 500 / 500

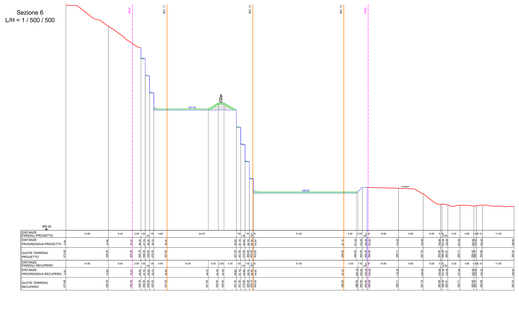

Sezione 7
L/H = 1 / 500 / 500

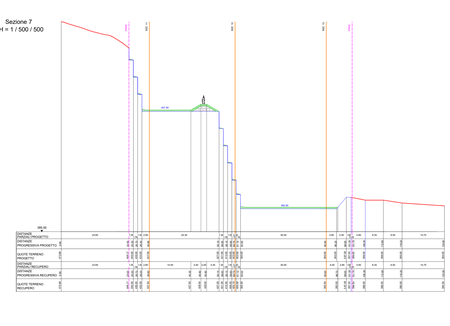

Sezione 8
L/H = 1 / 500 / 500

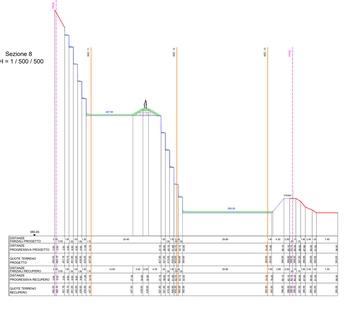

Sezione 9
L/H = 1 / 500 / 500

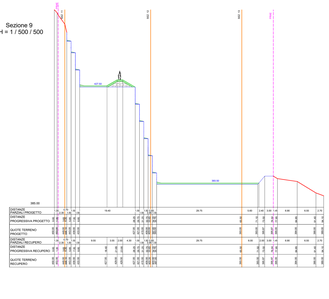

Sezione 10
L/H = 1 / 500 / 500

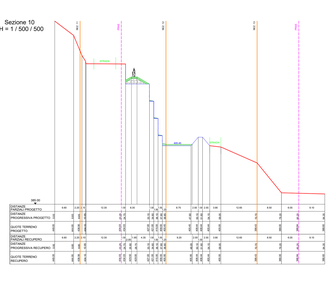

LEGENDA:

TERRENO TIPO A + B (altezza 50 cm)

PIETRISCO

Spessore	Orizzonte
15 cm	A - top soil
35 cm	B
	Terreno in situ/roccia serpentinitica

Sezione 11
L/H = 1 / 500 / 500

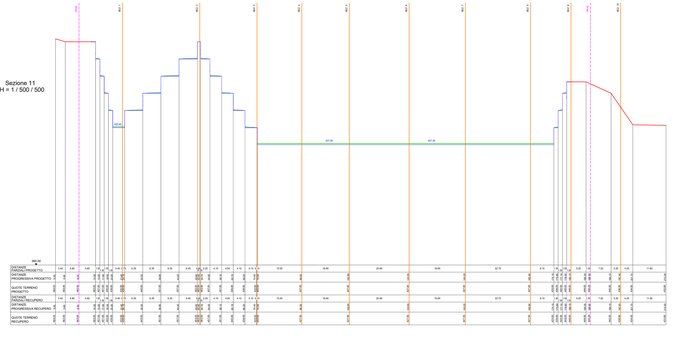

Sezione 12
L/H = 1 / 500 / 500

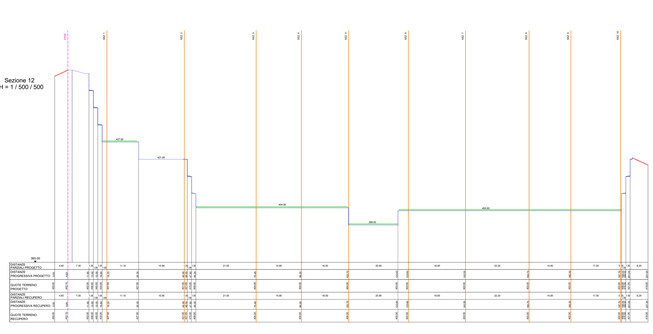

Sezione 13
L/H = 1 / 500 / 500

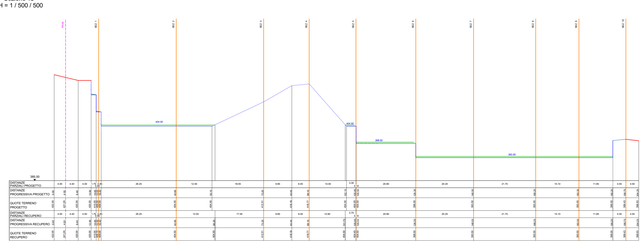

Regione Autonoma Valle D'aosta
Région Autonome Vallée d'Aoste

Comune di Issogne
Commune de Issogne

Committente :
SERVIVAL S.r.l.
loc. Le Miure - 11020 Issogne (Ao)

NUOVA AUTORIZZAZIONECOLTIVAZIONE CAVA DI PIETRAME
sita in località LE MURE

Fase

PROGETTO DI RECUPERO
ai sensi della L.R. 5/2008

Oggetto e specifiche

SEZIONI DI RECUPERO

TAVOLA 3 REC.AMB.
scala 1:500

Revisioni

rev. n.	data	oggetto revisione	redatto	controllato	approvato
00	Gennaio 2024	Prima emissione	C. Angari	Ing.F. Croatto	Ing.F. Croatto

Progettista

ING. FABIO CROATTO
DOTTORE DI INGEGNERIA
Via Chiesa, 32
11020 Challant (Issogne)
C.F. CRTFBI74L29 A326M
P.I. 01008620075
Tel. 0166 543015
Fax 0166 543015
e-mail: croatto.fabio@libero.it
pec: fabio.croatto@pec.it
Albo ordine Ingegneri Ao.