


PIANTA PLANIMETRIA
Scala 1:100

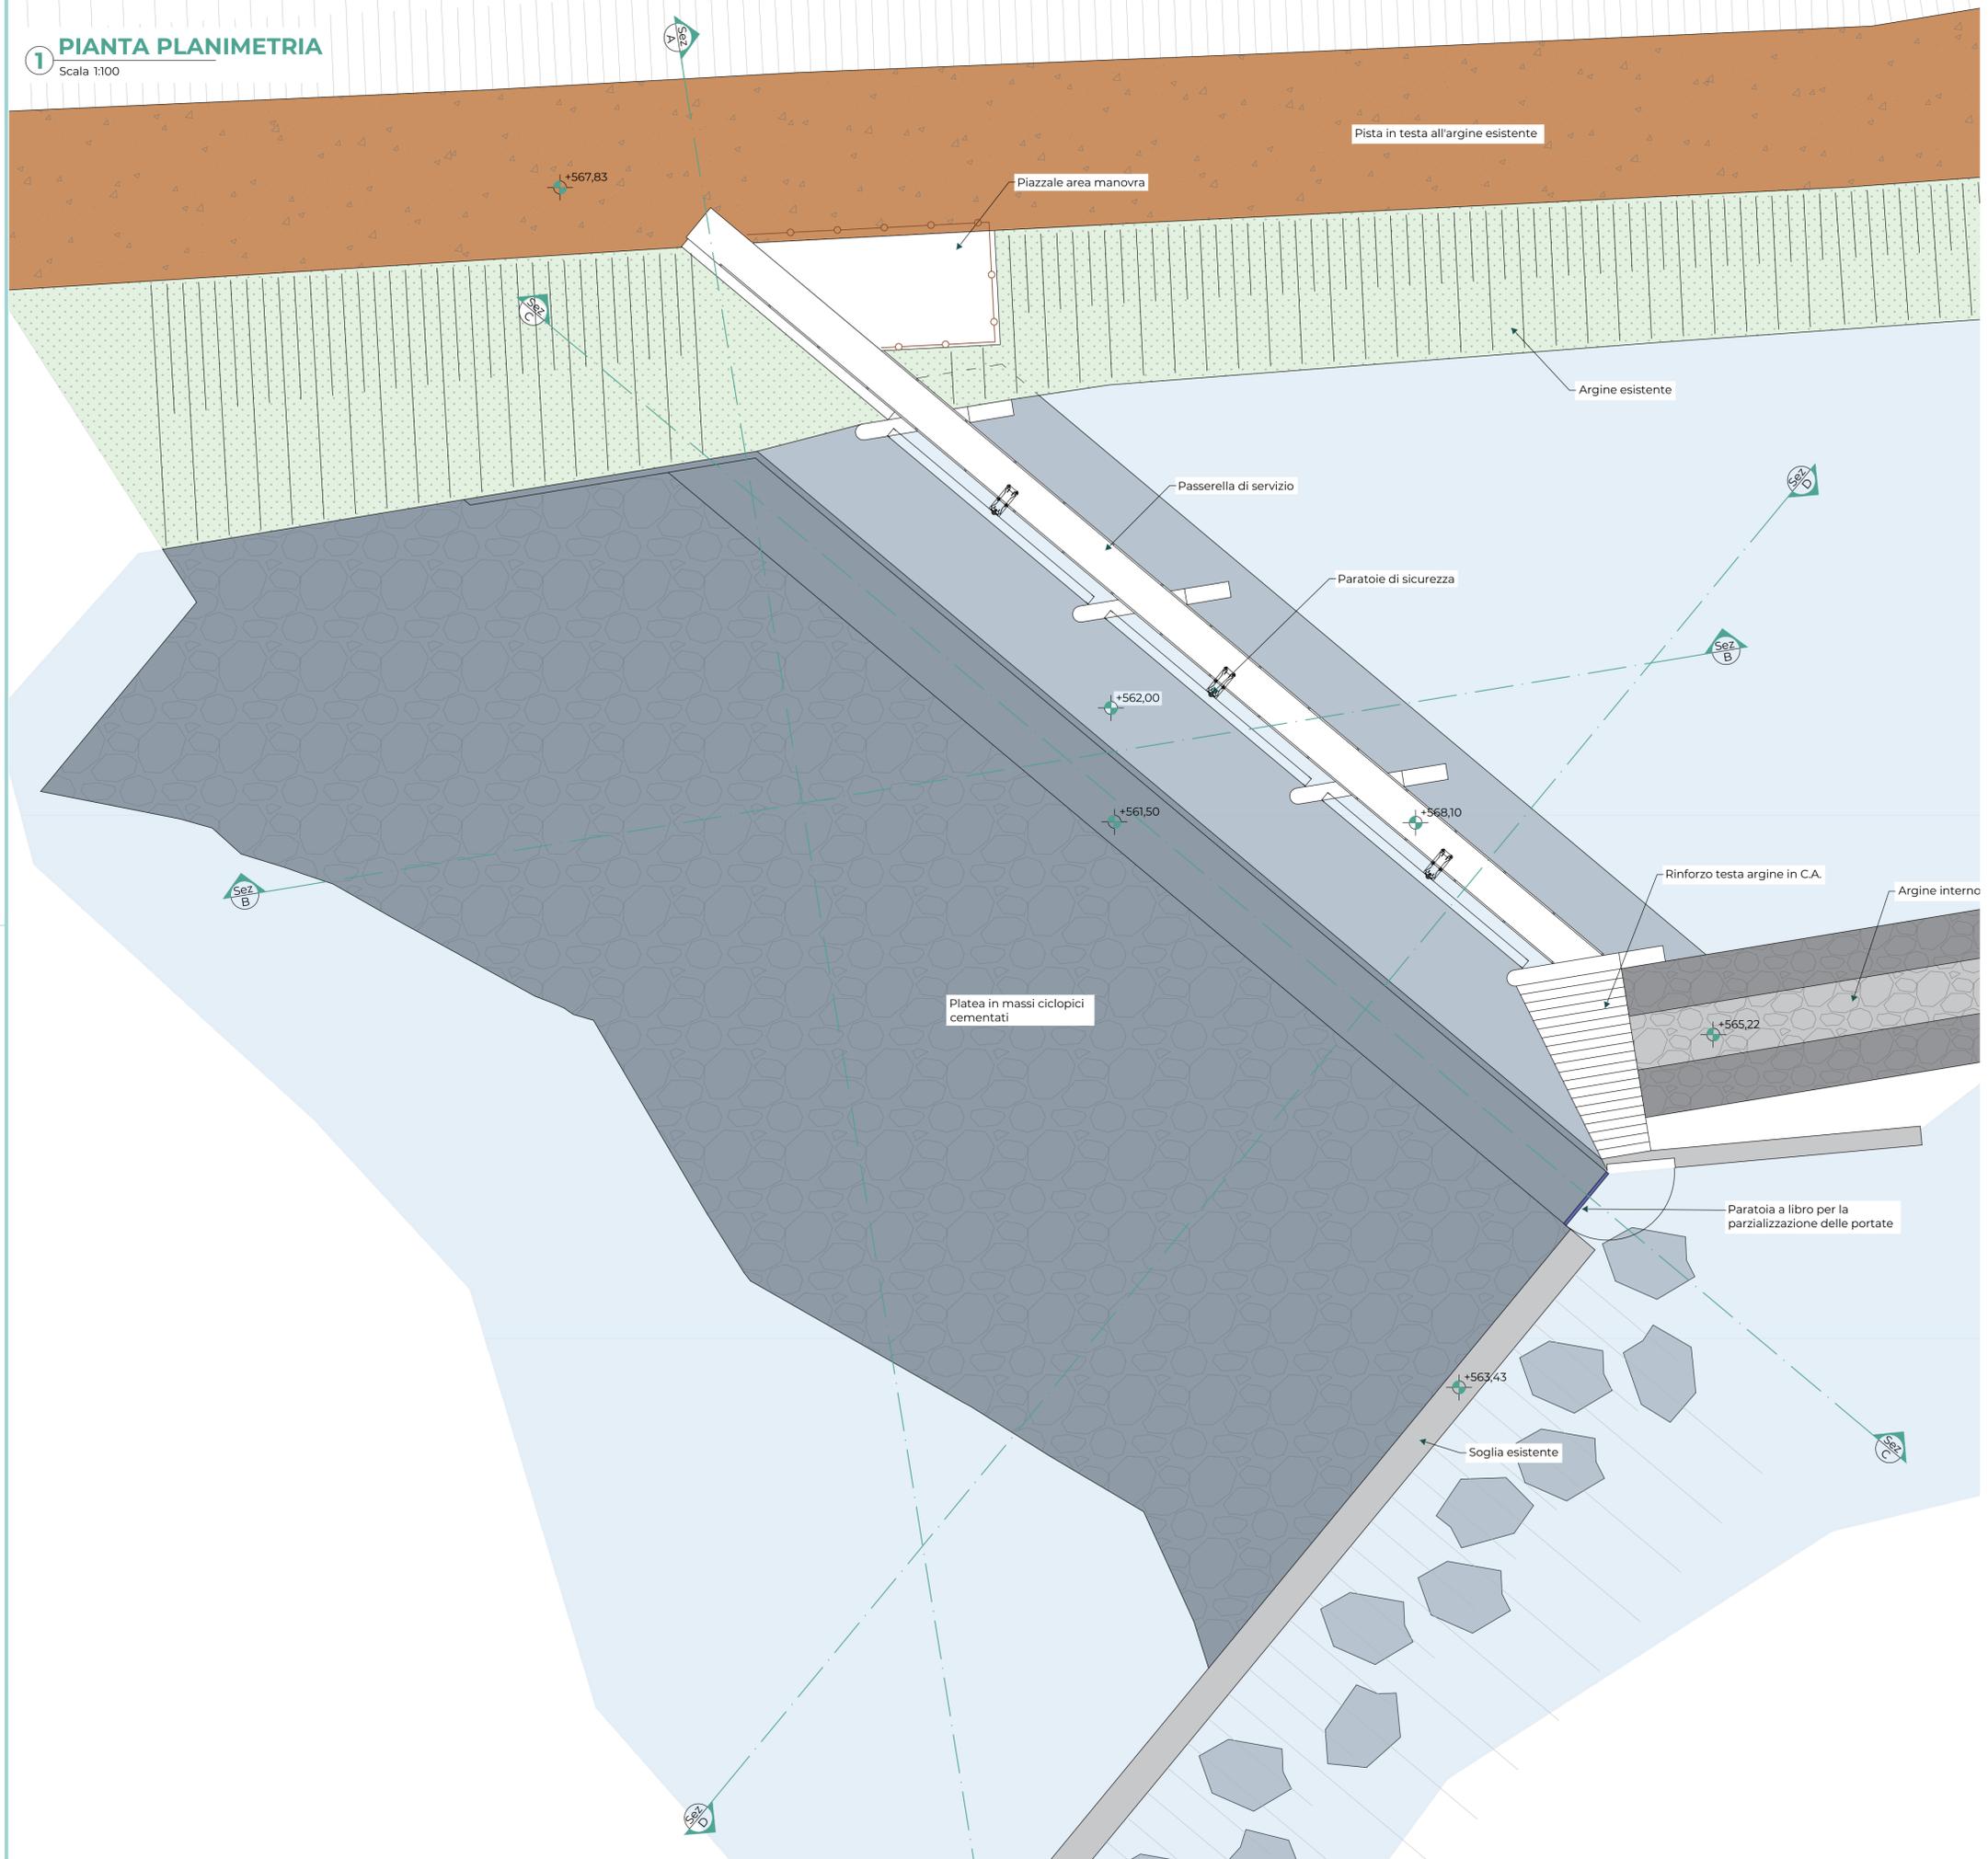

NOTA TECNICA

Paratoie di sicurezza sempre in posizione alzata, in emergenza vengono abbattute per gravità tramite sgancio.



REGIONE AUTONOMA VALLE D'AOSTA

COMUNE DI AOSTA



COMMITTENTE
Cogne Acciai Speciali S.p.A.
Via Paravera 16 - 11100 Aosta
Tel. +39 0165 3021
email. amministrazione.cas@pec.cogne.com



BLU ENERGIE
Blu Energie
Corso Padre Lorenzo n.29 - 11100 (AO)
Tel. +39 0165 231220
email. info@evidro.it



PROGETTISTA
Ing. MOSSO Alessandro
loc. Grande Charriere n.72 - 11020
Saint-Christophe (AO)
cell. +39 329 7652898
mail. alessandro.mosso@gmail.com

Progetto
Green Hydrogen in Cogne

Emissione
Progetto definitivo

Elaborato n°
T.12

Titolo
IMBOCCO CANALE PARAVERA
Planimetria di progetto

Oggetto e data di revisione
Ultima revisione: -

N° commessa **2307E** Marzo 2024

Diritti riservati ex art. 2578 C.C.
Riproduzione e consegna a terzi solo su specifica autorizzazione