




SEZIONE 1 - 1'  
scala 1:200

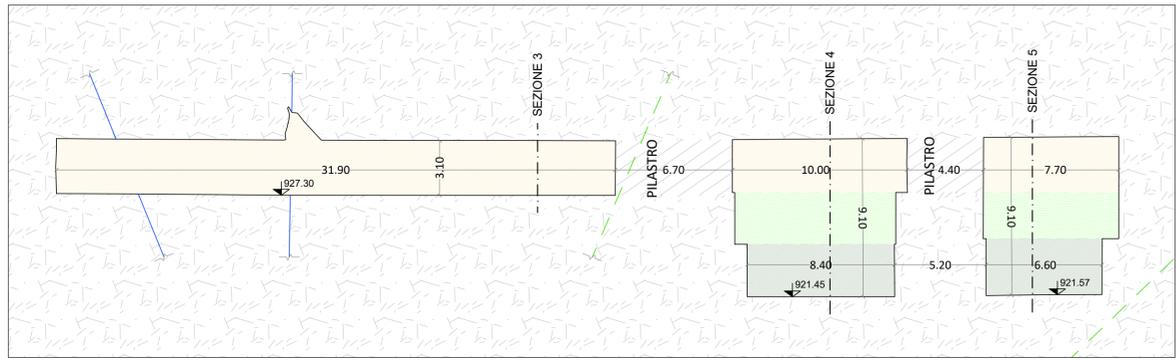


SEZIONE 2 - 2'  
scala 1:200

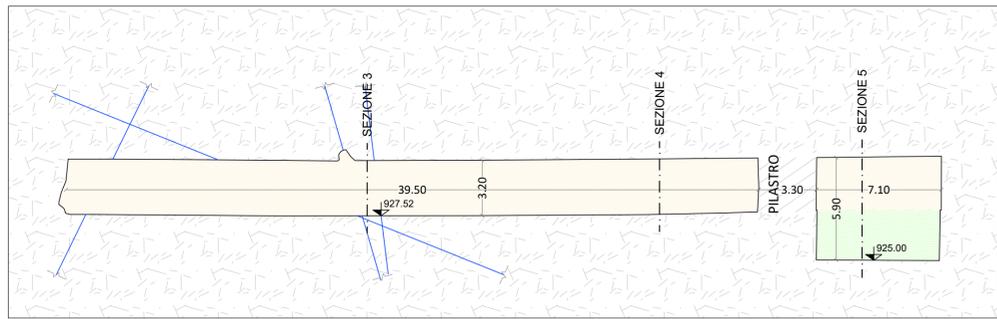


SEZIONE 3 - 3'  
scala 1:200

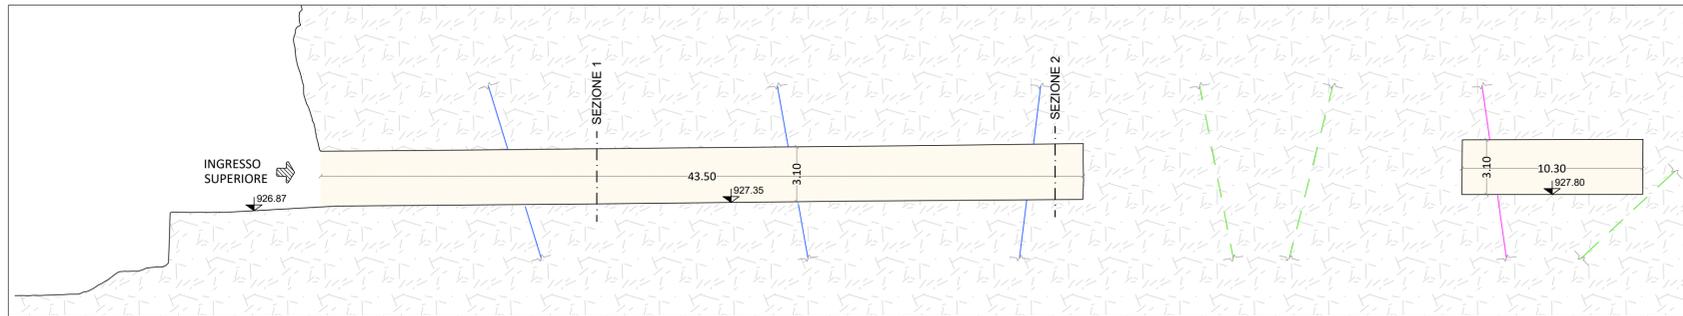


SEZIONE 4 - 4'  
scala 1:200

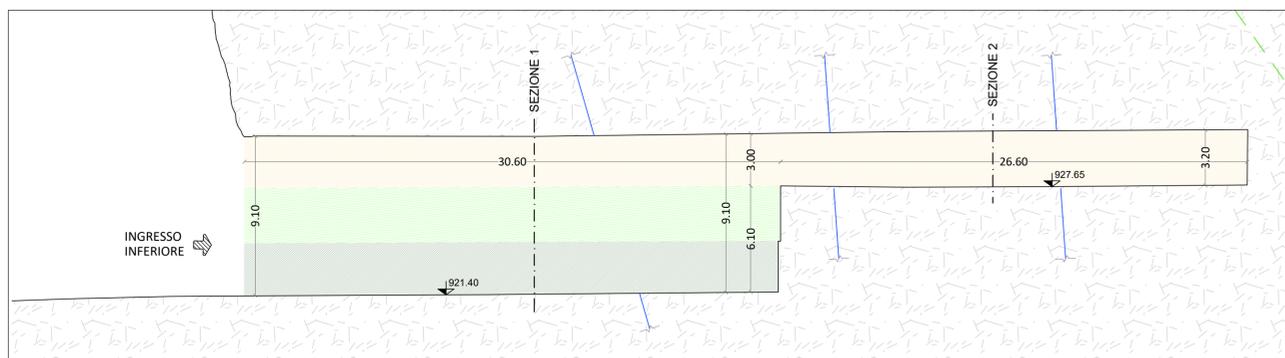

SEZIONE 5 - 5'  
scala 1:200

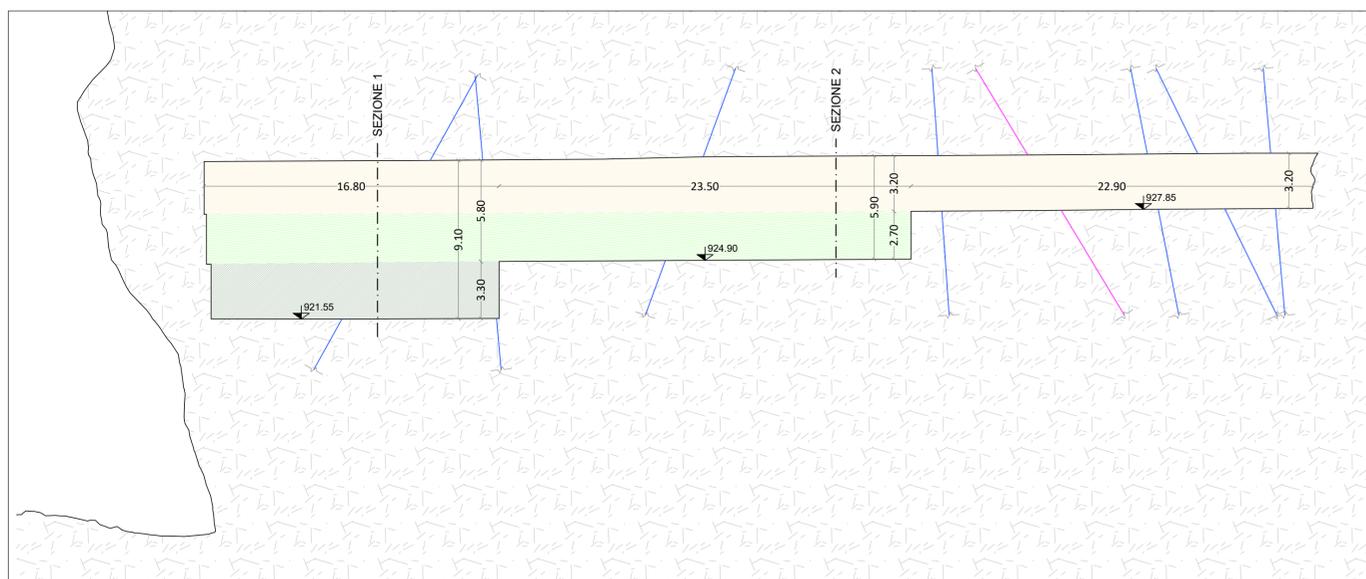

CARTA GEOLOGICA AREE INTERNE  
scala 1:500

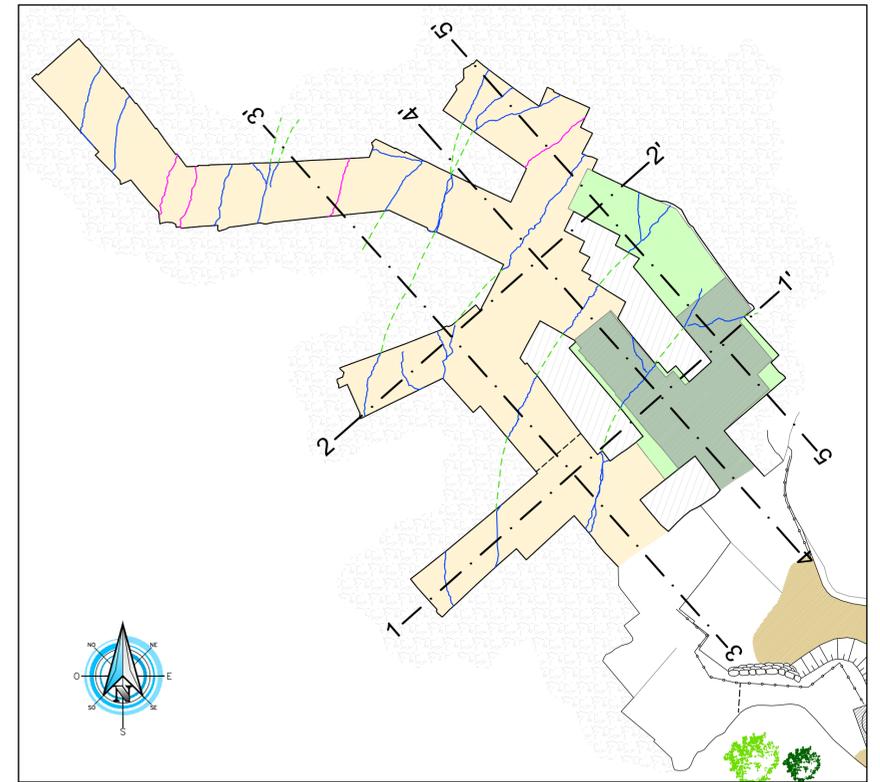

**GEOMECCANICA:**

- DISCONTINUITA' ACCOSTATE
- DISCONTINUITA' BEANTI
- DISCONTINUITA' IPOTETICHE
- GIACITURE (DIP/DIP-DIRECTION)

**LEGENDA:**

- SEZIONI TOPOGRAFICHE
- 1° LIVELLO - QUOTA 927.20 m
- 2° LIVELLO - QUOTA 924.90 m
- 3° LIVELLO - QUOTA 921.40 m



COMMITTENTE: Ditta MARMO VERDE VAL s.r.l.  
REGIONE GLAIR, SNC - 11020 - ARNAD (AO)  
C.F. E P.IVA: 01295200073

OGGETTO: Stanza di Verifica di assoggettabilità alla valutazione di impatto ambientale ai sensi della Legge regionale 26 maggio 2009, n. 12 e del D.lgs 152/2006 - CAVA CHAMPLONG

LOCALITÀ DELL'INTERVENTO: COMUNE DI SAINT-DENIS - CAVA CHAMPLONG					CODICE AREA: <b>GEN</b>	
FASE PROGETTUALE: <b>VERIFICA DI ASSOGGETTABILITÀ A VIA</b>					N° ELABORATO: <b>008</b>	
ARCHIVIO:	6083	067	GEN	008	00	SCALA: 1:200
TITOLO ELABORATO: <b>SEZIONI STATO ATTUALE E GEOLOGICHE</b>					DATA: Loranzè, Aprile 2024	

CODICE	AMBITO PROGETTUALE	RESPONSABILE D'AREA	REDAITTO	VERIFICATO	RIESAMINATO	APPROVATO	REV.	DATA	NOTE
ARC	ARCHITETTURA ED EDILIZIA	Arch. A. DEMARIA - Arch. M. DI PERNA					0	Aprile 2024	EMISSIONE
GE	AMBIENTE E TERRITORIO	Geol. P. CAMILLI	R.V.	P.C.			1		
DLL	DIREZIONE LAVORI	Ph.D. Ing. G. ODETTO					2		
ENE	ENERGETICA	Ing. A. BREGOLINI					3		
IDR	IDRAULICA	Ing. M. VERNETTI ROSINA					4		
IEL	IMPIANTI ELETTRICI E SPECIALI	Dist. Ing. E. MARIANO					5		
ITM	IMPIANTI TERMOMECCANICI	Ing. A. BREGOLINI					6		
INF	INFRASTRUTTURE	Ing. A. VACCARONE					7		
STR	STRUTTURE	Geom. F. TONINO					8		
INF	PREVENZIONE INCENDI	Ing. A. BREGOLINI					9		
EXT	COLLABORATORI ESTERNI	Ing. A. BREGOLINI					10		
							11		

**SERTEC** SINCE 1968  
Strada Provinciale 222, n°31  
11010 Loranzè (TO)  
TEL. 0125.1970499 FAX 0125.564014  
e-mail: info.serotec@serotec-engineering.com  
www.serotec-engineering.it

IL DIRETTORE TECNICO:  
Ph.D. Ing. Gianluca ODETTO

PROGETTISTA:  
Ph.D. Ing. Gianluca ODETTO  
N° 7269 J ALBO INGEGNERI  
PROVINCIA DI TORINO

ALTRA FIGURA:

ISO 9001 CERTIFICATO 17235049

FIDIC

oice