TRATTO DI RÛ A CIELO APERTO

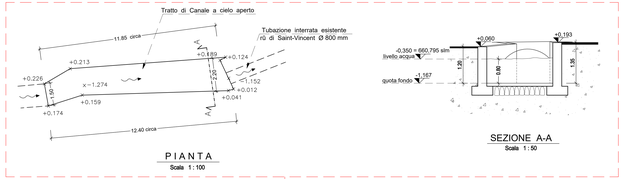

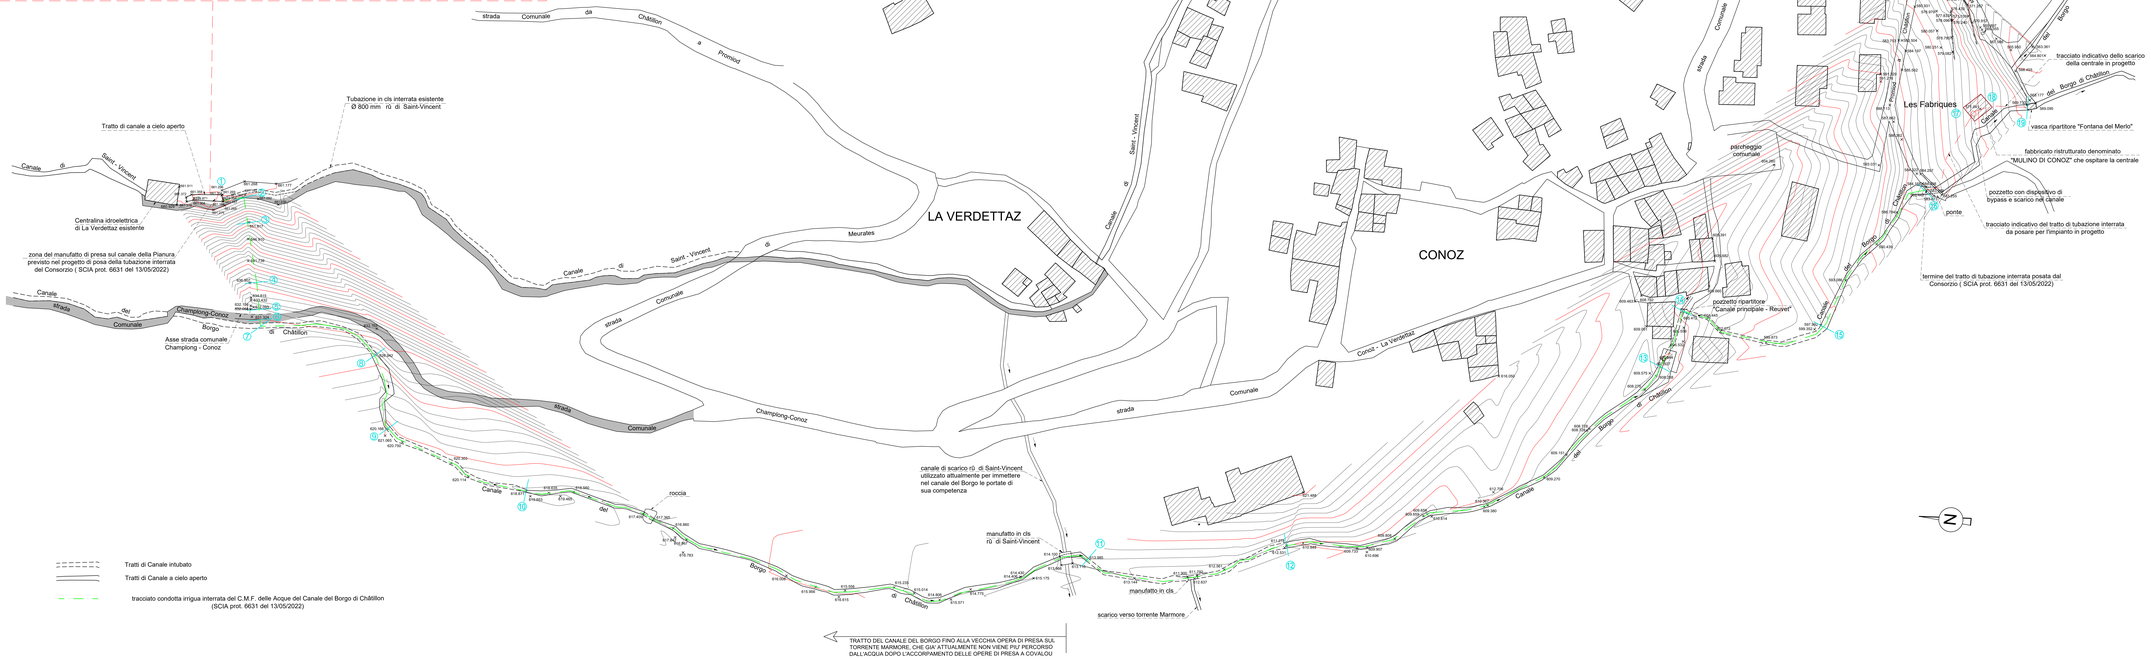

REGIONE AUTONOMA VALLE D'AOSTA
COMUNE DI CHATILLON

PROCEDURA DI V.I.A. ai sensi della L.R. n° 12/2009 RELATIVA AL PROGETTO DI IMPIANTO IDROELETTRICO LUNGO IL "CANALE DELLE ACQUE DEL BORGO" FINALIZZATO AL COUTILIZZO DELLA PORTATA GIA' DISPONIBILE PER L'USO IRRIGUO

PLANIMETRIA GENERALE DI RILIEVO
scala 1 : 500

TAV. 4

Proponente:
Verdettaz s.r.l.
Loc. La Verdettaz - 11024 Châtillon (AO)

Progettista:
Ing. Stefano Pallanza
via Italo Mus, 3 - 11027 Saint-Vincent (AO)

APRILE 2024