



Tipologia di scavo	
	Scavo su terreno
	Scavo su SR25 (non in roccia)
	Scavo su pista pedonale - scavo in roccia
	Scavo in roccia
	Passaggio su soletta a sbalzo
	Passaggio staffato a parete
	Opere puntuali
	Punto presa fotografico

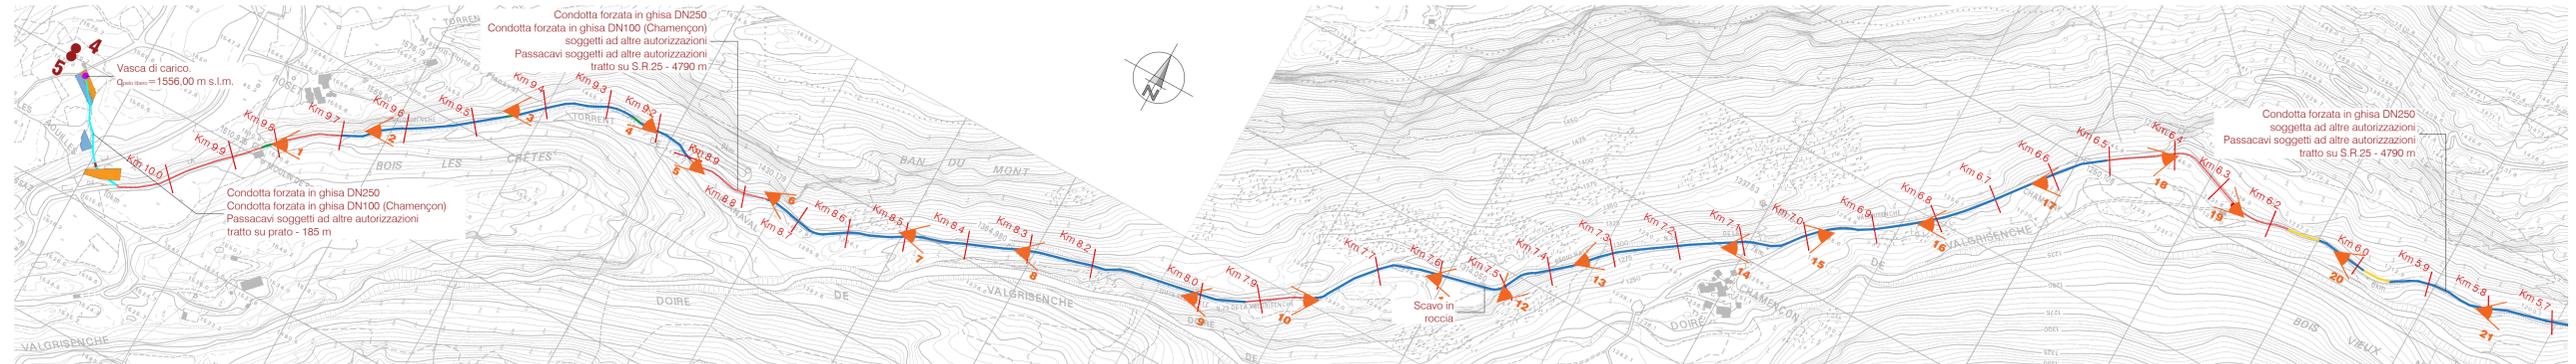

Carta Tecnica Regionale - Tratto alto
aut. n.758 del 27.01.2004
scala 1:5.000



Ortofoto - Tratto alto
scala 1:5.000

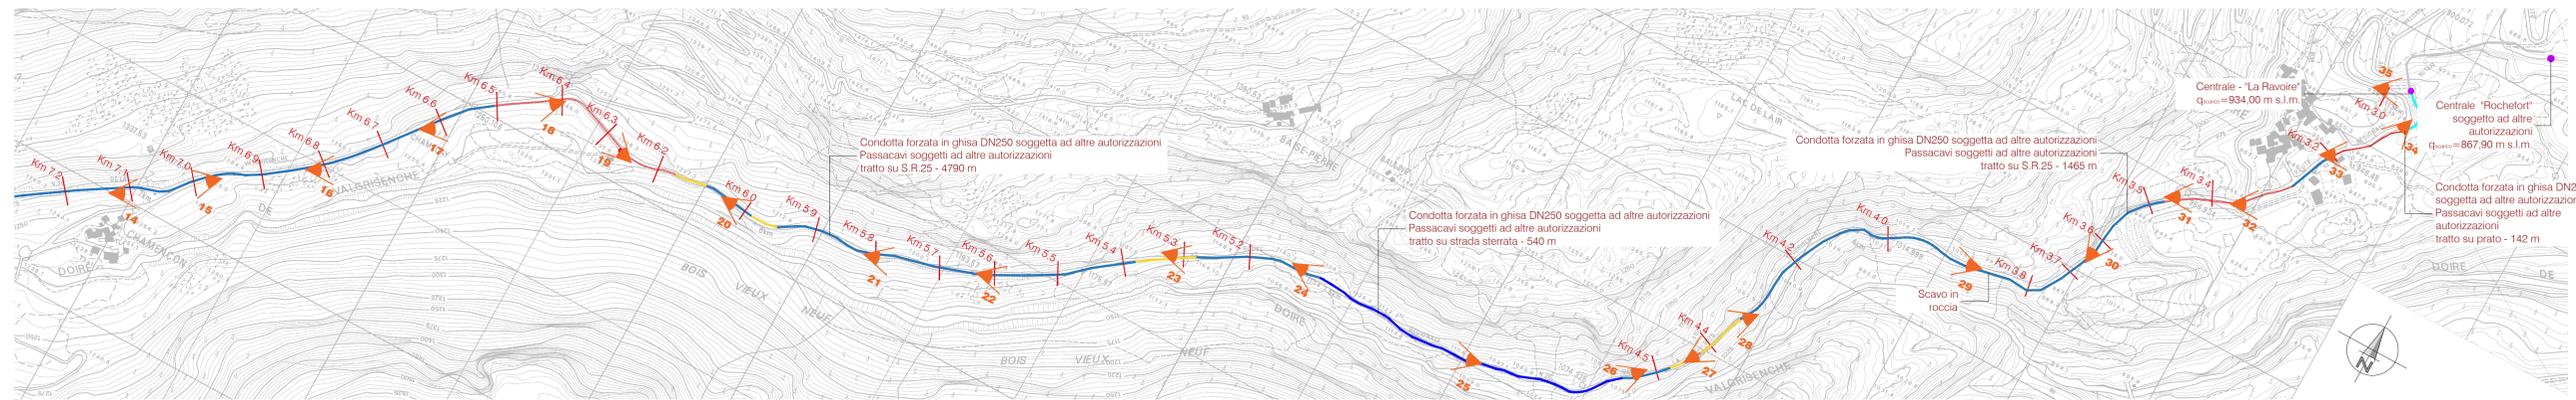

Carta Tecnica Regionale - Tratto basso
aut. n.758 del 27.01.2004
scala 1:5.000



Ortofoto - Tratto basso
scala 1:5.000

Regione Autonoma Valle d'Aosta

Comune di Arvier

Amministrazione comunale di Arvier [committente]

Valorizzazione a scopo idroelettrico dell'acquedotto comunale di Arvier: Impianto "La Ravoire"

D 2.01

Inquadramento territoriale

corografia - ortofoto

scala 1:5.000

Progetto definitivo

Codice Progetto - **lv08-8**

Fase -

Revisione n. data

Marzo 2024

Tecnici incaricati

Marco Savoye [ingegnere]

Michela Agnolini [ingegnere]

Collaboratori

Marco Brunori [geometra]

