



- Art. 33 Aree boscate**
- Area boscata
- Art. 35 Terreni sedi di frane**
- F1 - Area dissestata ad alta pericolosità
 - F2 - Area dissestata a media pericolosità
 - F3 - Area dissestata a bassa pericolosità
 - FC-1 - Fascia di cautela con disciplina d'uso F1
- Art. 36 Terreni soggetti a rischio inondazioni**
- FA - Area di deflusso della piena
 - FB - Area di esondazione
 - FC - Area di inondazione per piena catastrofica
 - IC-A - Fascia di cautela con disciplina d'uso FA
- Art. 37 Terreni soggetti a rischio valanghe e slavine**
- V1 - Area ad alto rischio
 - V2 - Area a medio rischio
 - V3 - Area a basso rischio
 - Va - Zona esposta a fenomeni valanghivi
 - Vb - Zona di probabile localizzazione dei fenomeni valanghivi
- Legge castagno
- Vincolo idrogeologico


- Tipologia di scavo**
- Scavo su terreno
 - Scavo su SR25 (non in roccia)
 - Scavo su pista poderale - scavo in roccia
 - Scavo in roccia
 - Passaggio su soletta a sbalzo
 - Passaggio staffato a parete
 - Opere puntuali

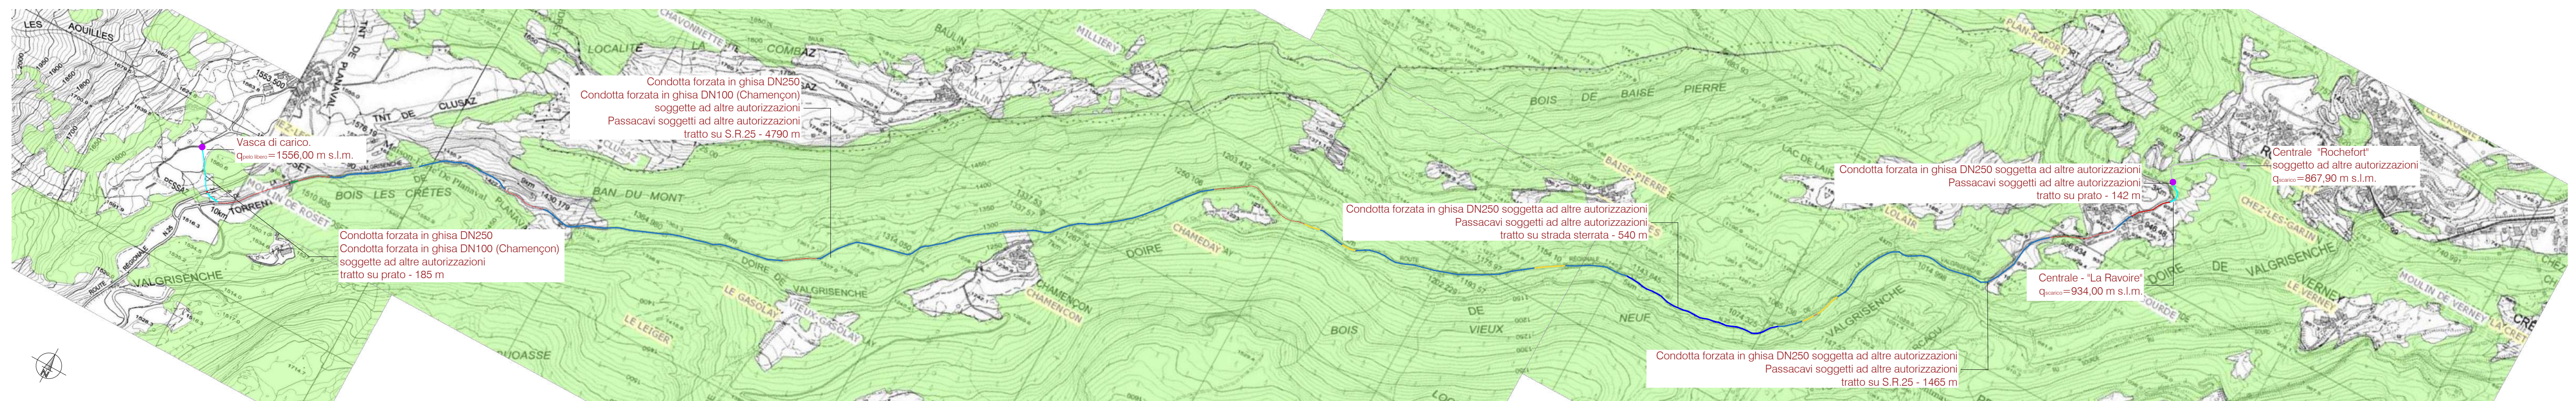


Aree boscate
L.R. 06.04.1998, N° 11, ART. 33
scala 1:10.000

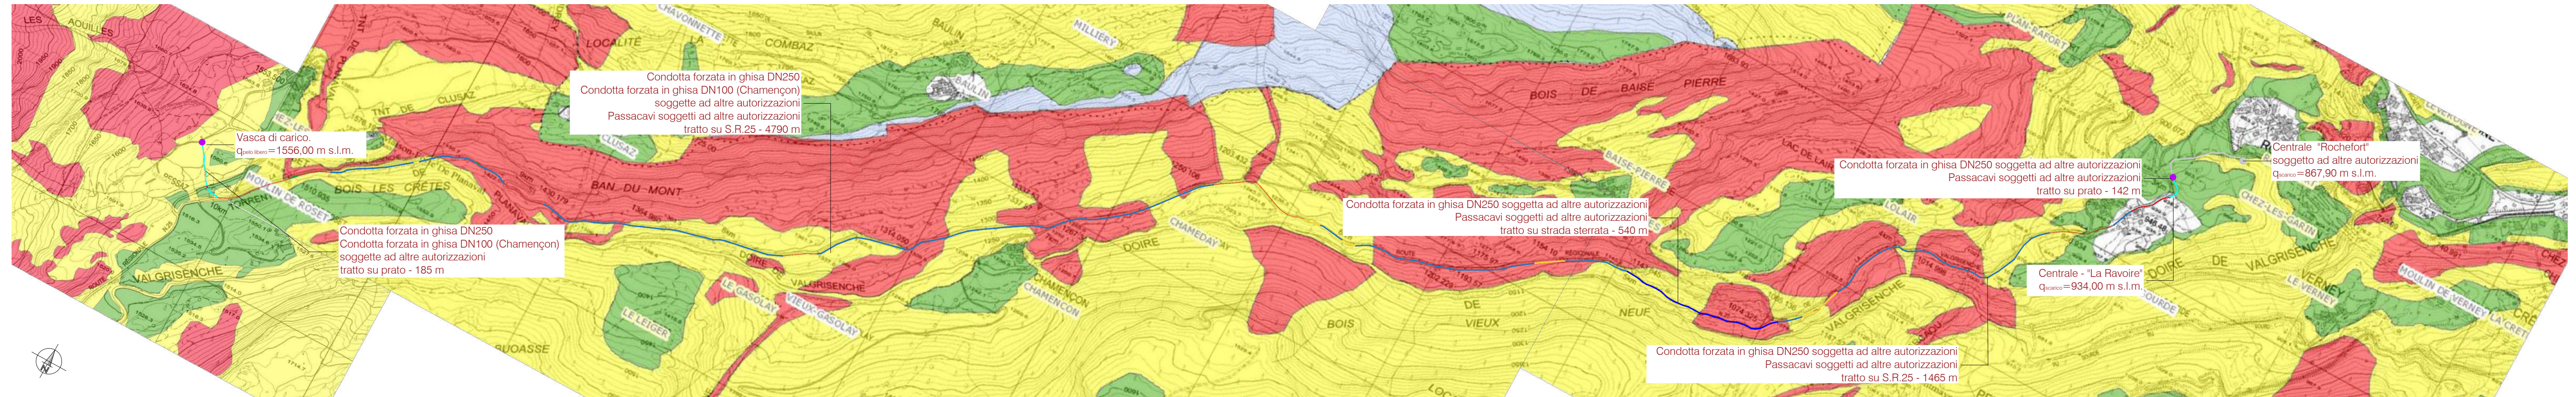


Terreni a rischio di frane
L.R. 06.04.1998, N° 11, ART. 35
scala 1:10.000

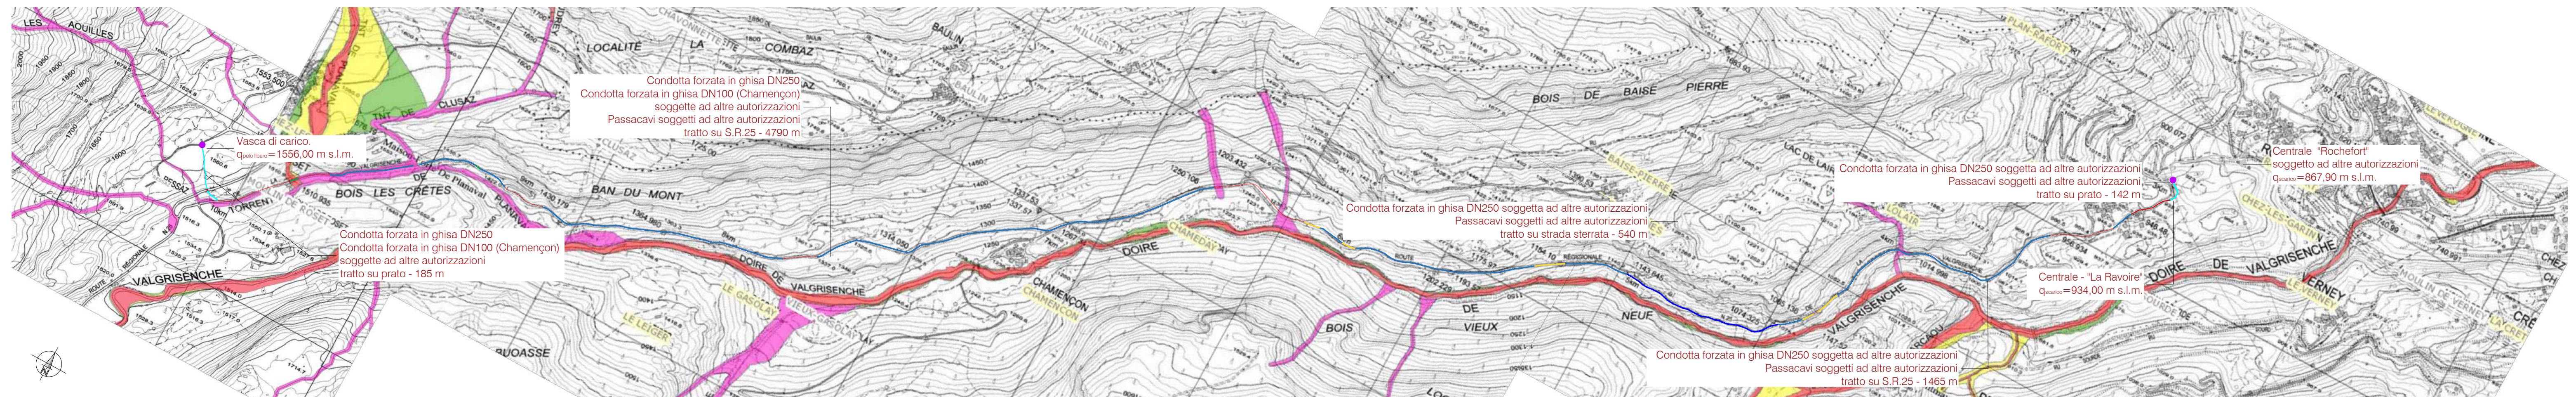

Terreni a rischio di inondazione
L.R. 06.04.1998, N° 11, ART. 36
scala 1:10.000

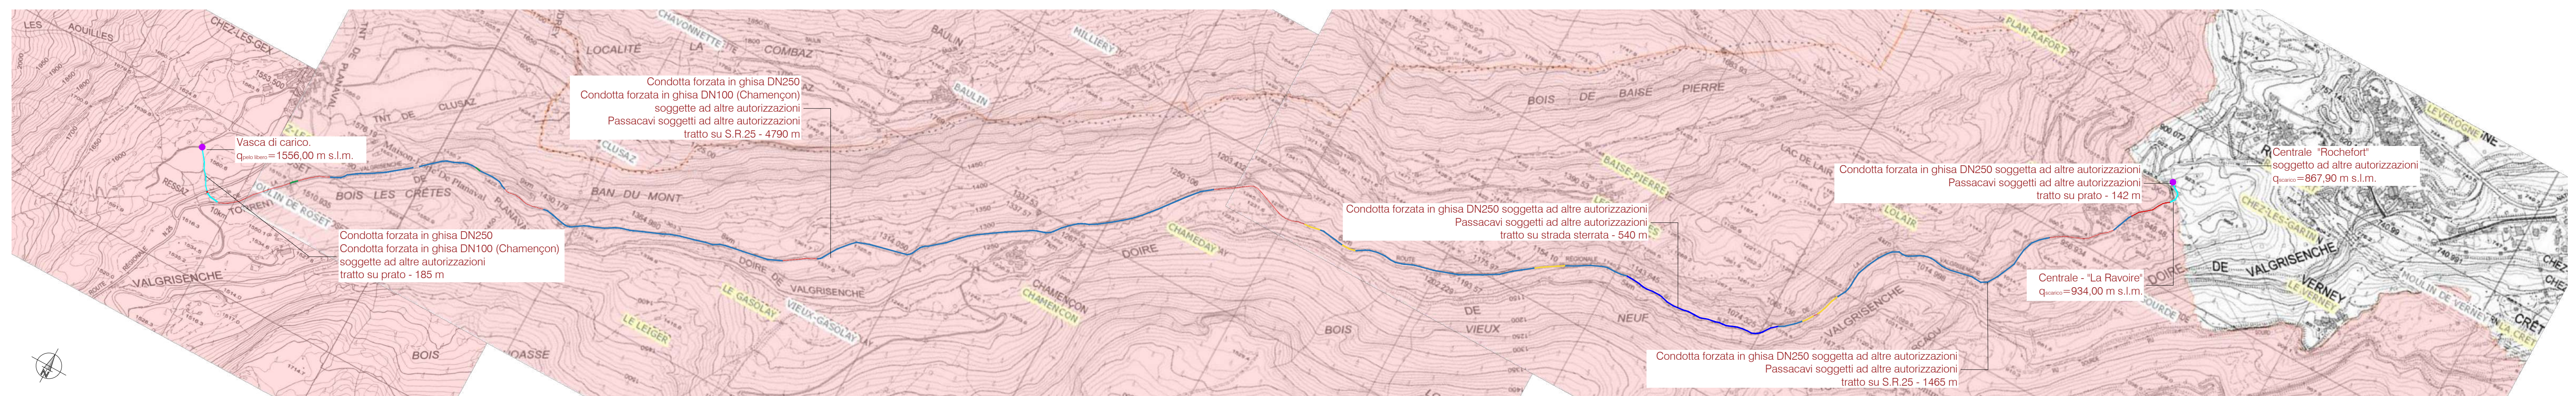

Legge Castagno
L.n. 3917/1877 zone tutelate
scala 1:10.000

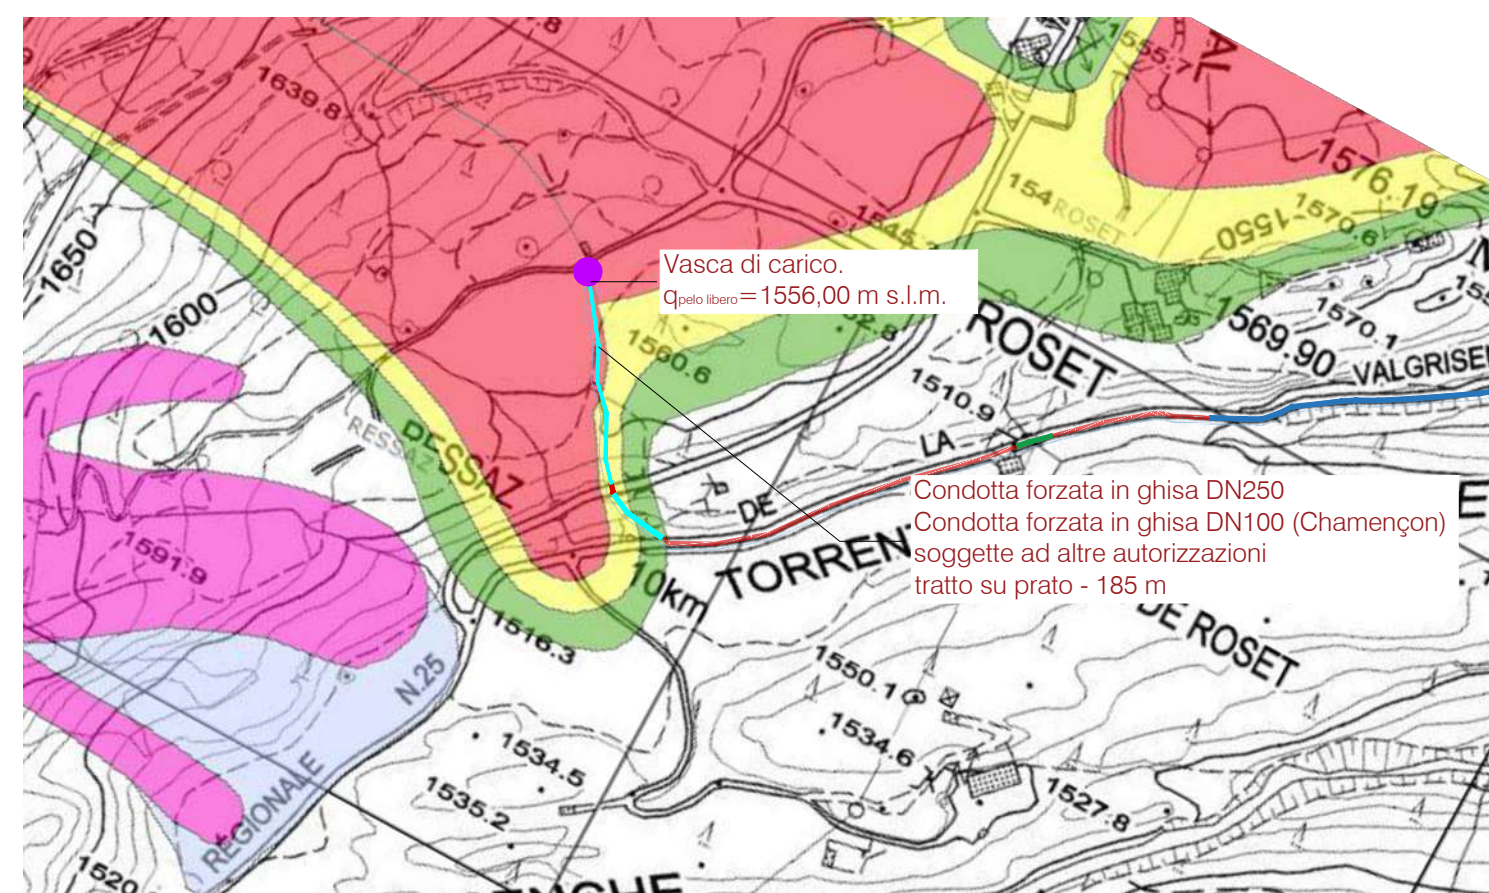

Terreni a rischio valanga
L.R. 06.04.1998, N° 11, ART. 37
scala 1:5.000

Regione Autonoma Valle d'Aosta

Comune di Arvier

Amministrazione comunale di Arvier [committente]

Valorizzazione a scopo idroelettrico dell'acquedotto comunale di Arvier: Impianto "La Ravoire"

D 2.02

Inquadramento territoriale

ambiti inedificabili

scala 1:5.000 - 1:10.000

Progetto definitivo

Codice Progetto - **luv08-8**

Fase -

Revisione n. data

Marzo 2024


Tecnici incaricati

Marco Savoye [ingegnere]

Michela Agnolin [ingegnere]

Collaboratori

Marco Brunori [geometra]

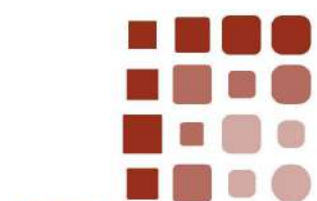

ATELIER PROJET
AZIENDA CON SISTEMA DI GESTIONE PER LA QUALITÀ CERTIFICATO UNI EN ISO 9001:2015

soci: Michela Agnolin [ingegnere] - Marco Savoye [ingegnere]

loc. Grand Chemin 93 - 11020 Saint-Christophe - tel. 0165 1827240 - p.va 01073720078 - info@atelierprojet.it