


- Tipologia di scavo**
- Scavo su terreno
 - Scavo su SR25 (non in roccia)
 - Scavo su pista podereale - scavo in roccia
 - Scavo in roccia
 - Passaggio su soletta a sbalzo
 - Passaggio staffato a parete
 - Opere puntuali
 - ▶ Punto presa fotografico

358
Estratto catastale
 TRATTO 3
 scala 1:2.000

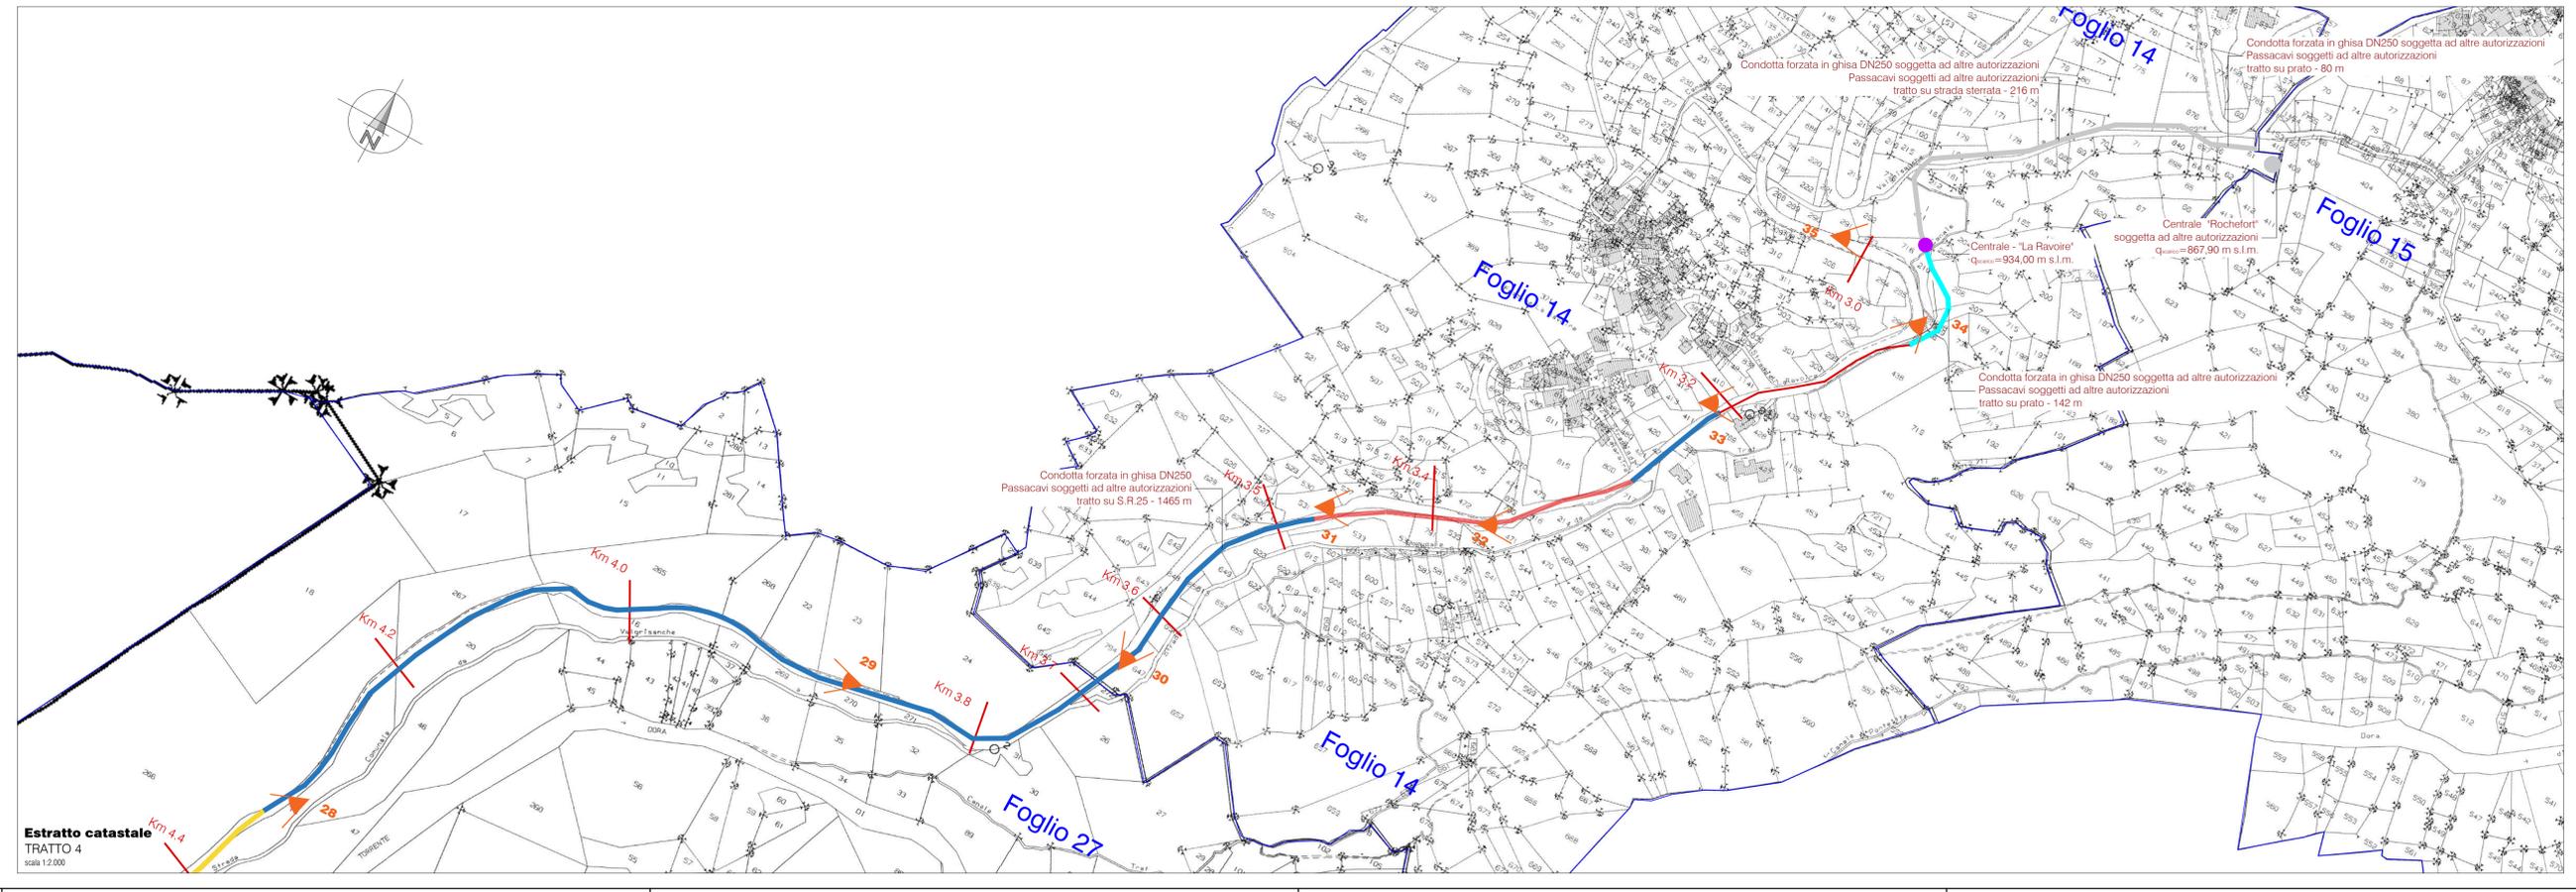

Estratto catastale
 TRATTO 4
 scala 1:2.000

Regione Autonoma Valle d'Aosta
 Comune di Arvier
 Amministrazione comunale di Arvier [committente]
 Valorizzazione a scopo idroelettrico dell'acquedotto comunale di Arvier: Impianto "La Ravoire"

D 2.04

Inquadramento territoriale
 estratto catastale: tratto 3 e 4
 scala 1:2.000

Progetto definitivo Codice Progetto - **lv08-8**
 Fase -
 Marzo 2024 Revisione n. data

Tecnici incaricati
 Marco Savoie [ingegnere] Michela Agnolin [ingegnere]

Collaboratori
 Marco Brunori [geometra]



soci: Michela Agnolin [ingegnere] - Marco Savoie [ingegnere]
 loc. Grand Chemin 93 - 11020 Saint-Christophe - tel. 0165 1827240 - p.iva 01073720078 - info@atelierprojet.it