

posa cavi elettrici sotterranei a 15 kV tra la cabina "Funiv. Crest" e la cabina "Charcherio" nelle località Crest, Soussun e Charcherio del Comune di AYAS della Regione Autonoma della Valle d'Aosta

LEGENDA


-  Cabina esistente
-  Cabina da allestire
-  Cavo elettrico sotterraneo a 15 kV da posare in tubazione predisposta
-  Tracciato strada poderale
-  Linea elettrica aerea in fili nudi a 15 kV da rimuovere

Comune di AYAS

Fogli n° VARI

AR/ap

GENNAIO 2018

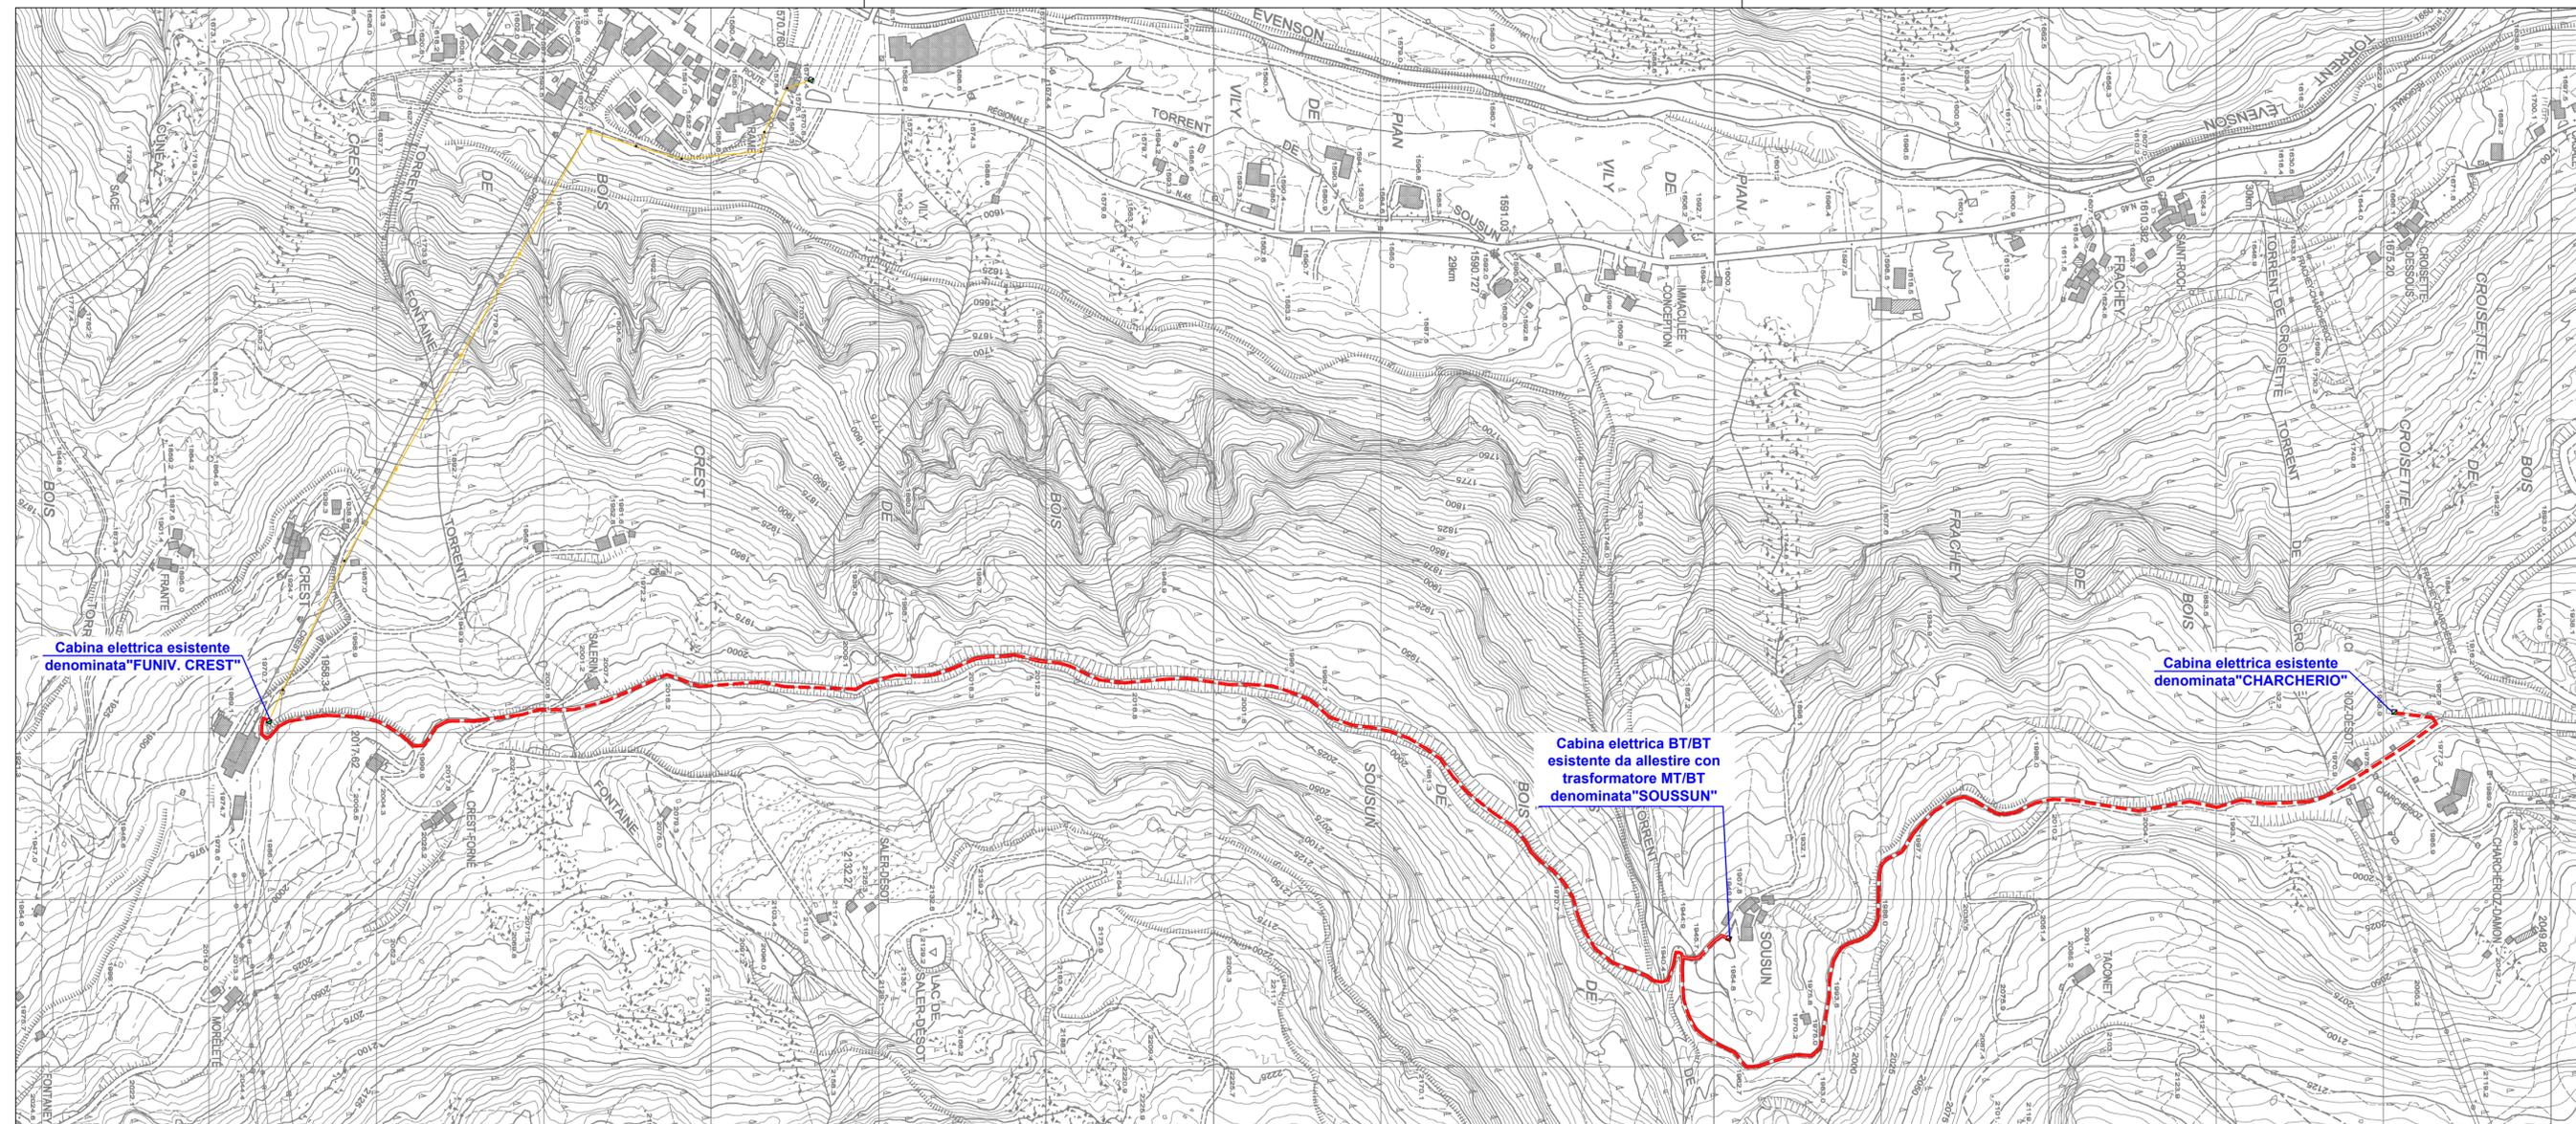

Elenco della CTRN ceduto in data 30/01/2006 n° 987 - Corografia Scala 1:5.000