


Sezione AA
scala 1:100

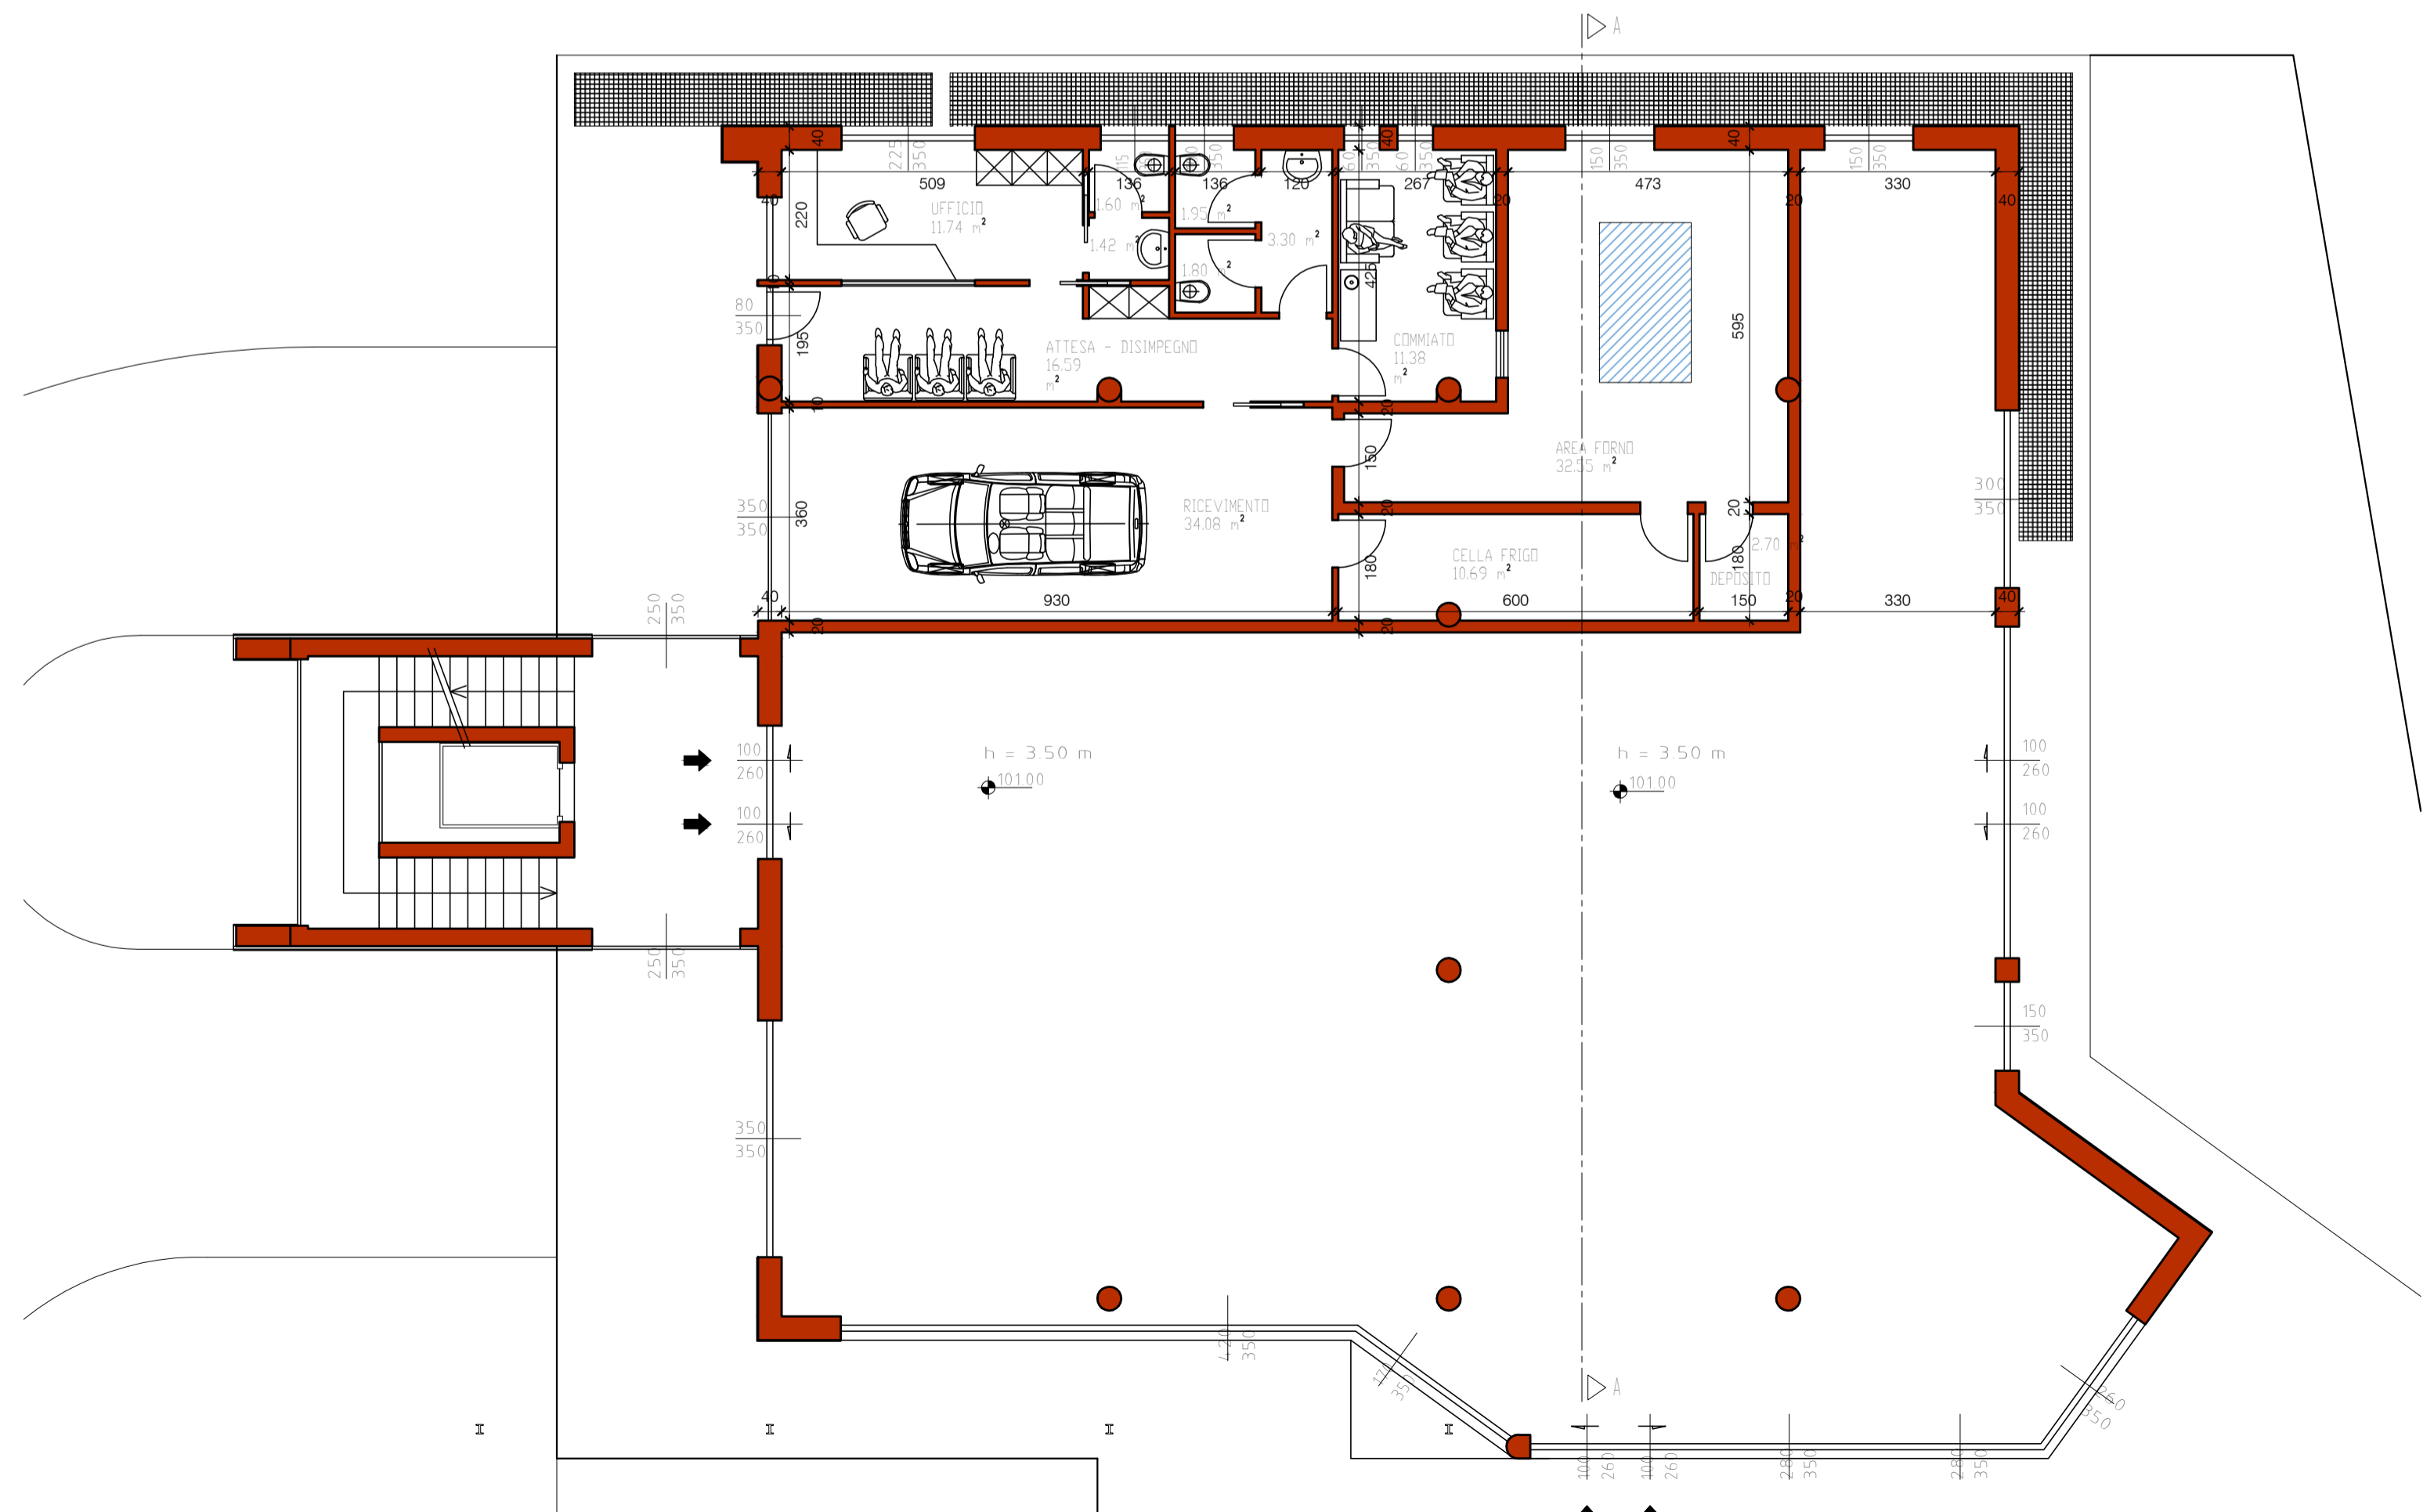

Pianta
scala 1:100

Regione Autonoma Valle d'Aosta

Comune di Saint-Christophe

Cammandona S.r.l. [committente]

Istallazione forno crematorio per animali
d'affezione di piccole dimensioni

D 3.01

Progetto

Pianta - sezione - documentazione fotografica
scala 1:5.000 - 1:1.000

Progetto definitivo

Maggio 2018

Codice Progetto - **lcu01**

Fase - **VIA**

Revisione n. data

Tecnici incaricati

Marco Savoye
[ingegnere]

Michela Agnolin
[ingegnere]

Collaboratori

Monique Vaudan
[geometra]

Marco Brunori
[geometra]



ATELIER PROJET
AZIENDA CON SISTEMA DI GESTIONE
PER LA QUALITÀ CERTIFICATO
= UNI EN ISO 9001:2008 =

Michela Agnolin [ingegnere] Christian Cavrosin [architetto] Alessandro Gorniero [architetto] Federica Pozzi [dott. forestale] Marco Savoye [ingegnere]
via Esperanto 2 - 11100 Aosta - tel. 0165 610825 fax 0165 610859 - pi 01073720078 - info@atelierprojet.it