

COMUNE DI CHAMPDEPREZ
 REGIONE VALLE D'AOSTA
 Comuni di Champdeprez - Issogne - Verres - Arnad (AO)

Lavori di potenziamento della rete idrica di Champdeprez al fine del suo collegamento con l'acquedotto comunale di Arnad, con attraversamento del comune di Issogne




Progetto esecutivo

Planimetria di progetto e sezioni tipo - Interventi Parte Bassa
 Tratto 9
 scala 1:200

anno	servizio	codice lavoro	numero elaborato	revisione	tipo documento
2018	ESE	ACQCA	05	-K	01 DWG

rev. n.	data	oggetto revisione	redatto	controllato	approvato
01	27/02/2018	Emisione	T. Rosset	-	T. Rosset

STUDIO D'INGEGNERIA
 dott. ing. Thierry Rosset

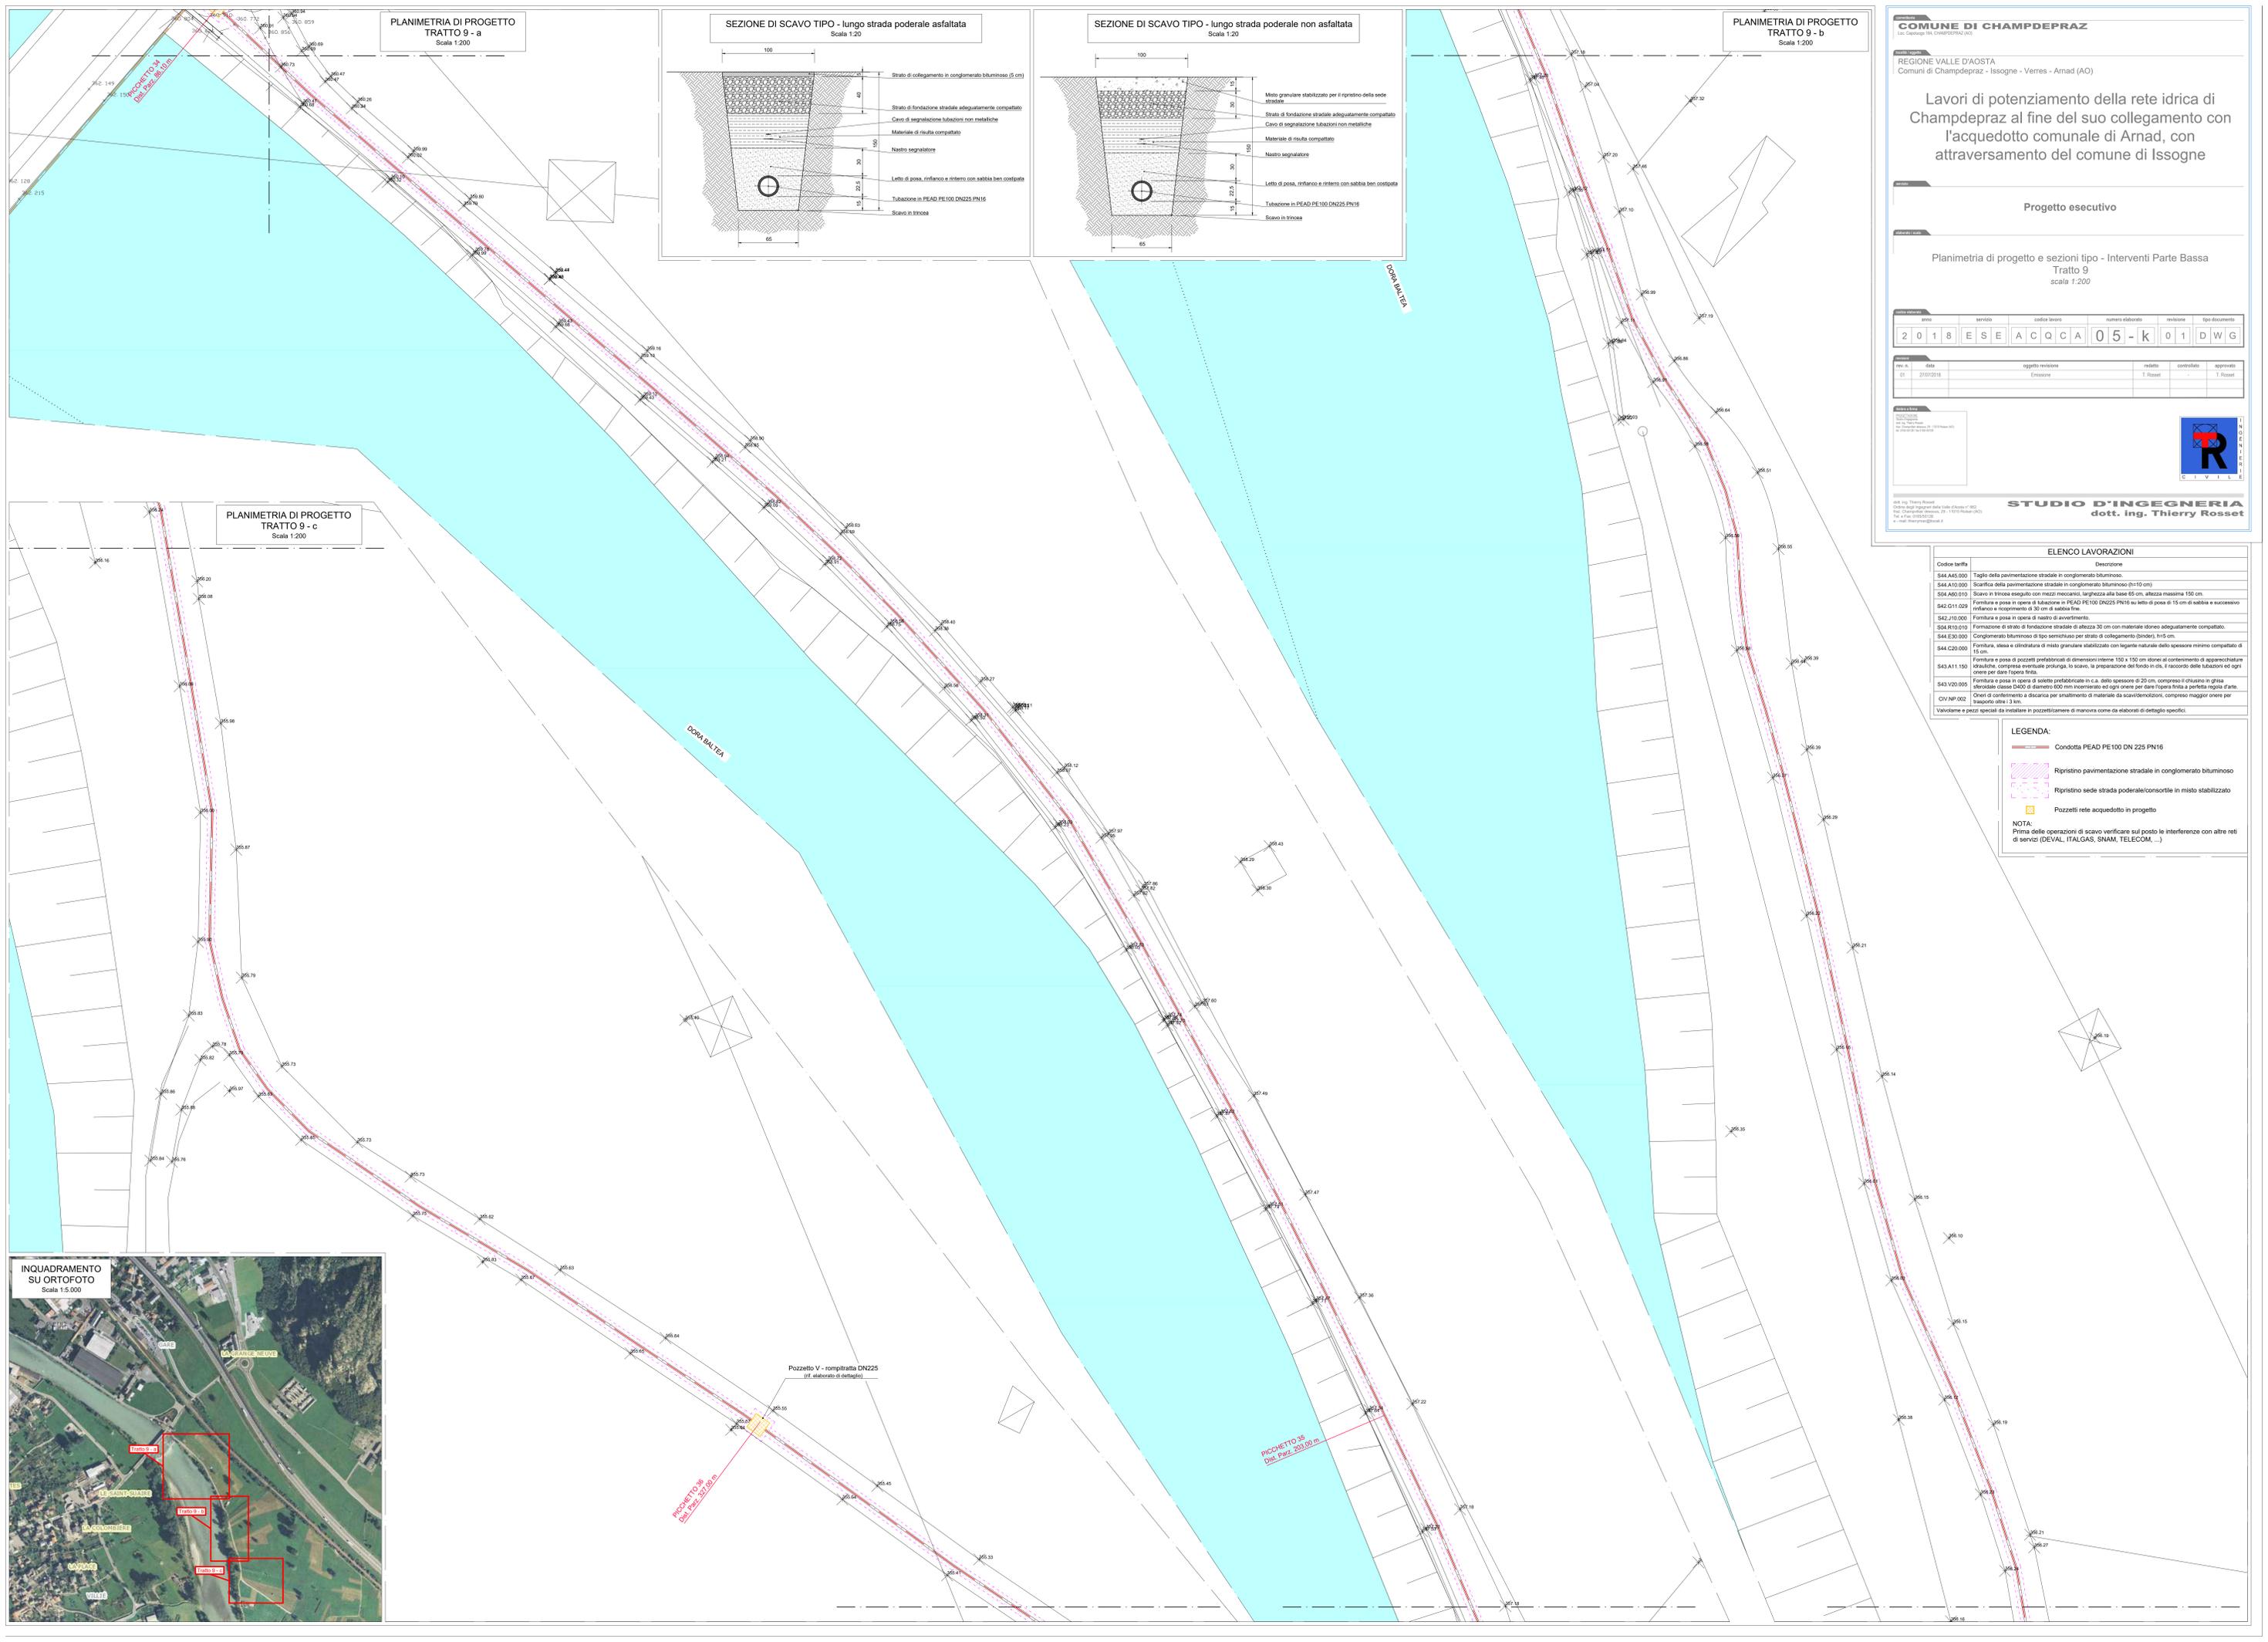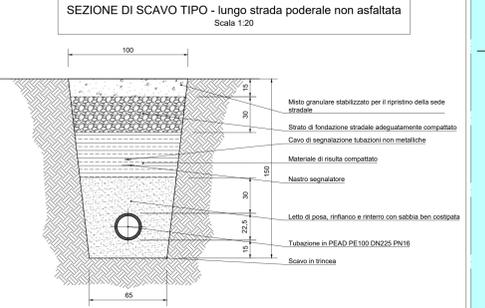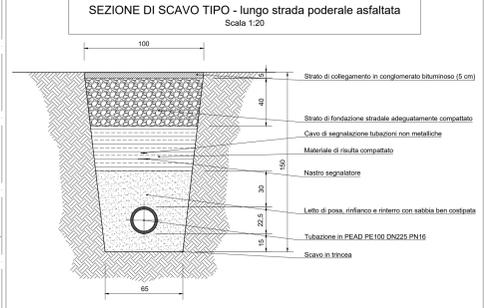

PLANIMETRIA DI PROGETTO
 TRATTO 9 - a
 Scala 1:200

PLANIMETRIA DI PROGETTO
 TRATTO 9 - b
 Scala 1:200

PLANIMETRIA DI PROGETTO
 TRATTO 9 - c
 Scala 1:200

ELENCO LAVORAZIONI


Codice tariffa	Descrizione
S44 A45 000	Taglio della pavimentazione stradale in conglomerato bituminoso.
S44 A10 000	Scarifica della pavimentazione stradale in conglomerato bituminoso (R10 cm)
S04 A00 010	Scavo in trincea eseguito con mezzi meccanici, larghezza alla base 65 cm, altezza massima 150 cm.
S42 G11 029	Fornitura e posa in opera di tubazione in PEAD PE100 DN225 PN16 su letto di posa di 15 cm di sabbia e successivo infianco e ricoprimento di 30 cm di sabbia fine.
S42 J10 000	Fornitura e posa in opera di nastro di avvertimento.
S04 R10 010	Formazione di strato di fondazione stradale di altezza 30 cm con materiale idoneo adeguatamente compattato.
S44 E30 000	Conglomerato bituminoso di tipo semichiuso per strato di collegamento (Bmder) R15 cm.
S44 C20 000	Fornitura, stesa e stabilizzata di misto granulare stabilizzato con legante minerale della spessore minimo computato di 15 cm.
S43 A11 150	Fornitura e posa di saccotti prefabbricati di dimensioni interne 150 x 150 cm idonei al contenimento di apparecchiature idrauliche, compresi eventuali prolungi, lo scavo, la preparazione del fondo in dis, il raccordo delle tubazioni ed ogni onere per dare l'opera finita.
S43 V20 005	Fornitura e posa in opera di sabbie prefabbricate in c.a. dello spessore di 20 cm, compreso il chiusino in ghisa sferoidale classe D400 di diametro 600 mm incrementato ed ogni onere per dare l'opera finita a perfetta regola d'arte.
CIV NP 002	Oneri di conferimento e distanza per smaltimento di materiale da scavo/riestruzioni, compreso maggior onere per trasporto oltre i 3 km.

Valvoline e pezzi speciali da installare in puzzezzamento di manovra come da elaborati di dettaglio specifici.

LEGENDA:

- Condotta PEAD PE100 DN 225 PN16
- Ripristino pavimentazione stradale in conglomerato bituminoso
- Ripristino sede strada poderale/consortile in misto stabilizzato
- Pozzetti rete acquedotto in progetto

NOTA:
 Prima delle operazioni di scavo verificare sul posto le interferenze con altre reti di servizi (DEVAL, ITALGAS, SNAM, TELECOM, ...)

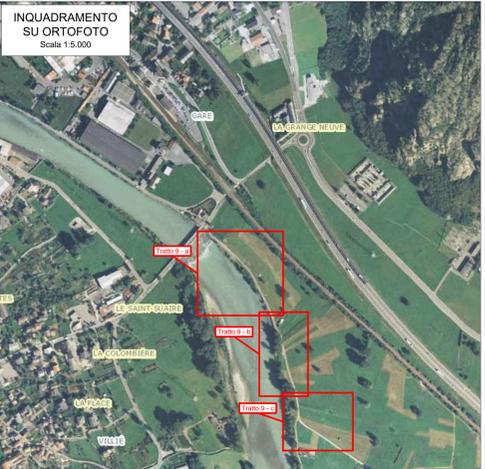

Pozzetto V - comparsata DN225
 (cf. elaborato di dettaglio)

PICCHETTO 36
 Dist. Puzzezz. 27,80 m

PICCHETTO 35
 Dist. Puzzezz. 203,00 m