

COMUNE DI CHAMPDEPRAZ
Loc. Capoluogo 16A, CHAMPDEPRAZ (AO)

REGIONE VALLE D'AOSTA
Comuni di Champdepraz - Issogne - Verres - Arnad (AO)

Lavori di potenziamento della rete idrica di Champdepraz al fine del suo collegamento con l'acquedotto comunale di Arnad, con attraversamento del comune di Issogne

Progetto esecutivo

Planimetria di progetto e sezioni tipo - Interventi Parte Bassa
Tratto 12
scala 1:200

anno	servizio	codice lavoro	numero elaborato	revisione	tipo documento
2018	ESE	ACQCA	05-n	01	DWG

rev. n.	data	oggetto revisione	redatto	controllato	approvato
01	27/07/2018	Emissione	T. Rosset		T. Rosset


STUDIO D'INGEGNERIA
dott. ing. Thierry Rosset

INGEGNERIA CIVILE

ELENCO LAVORAZIONI

Codice tariffa	Descrizione
S44.A45.000	Taglio della pavimentazione stradale in conglomerato bituminoso.
S44.A10.000	Scarifica della pavimentazione stradale in conglomerato bituminoso (parte centrale h=25 cm, parti laterali h=5 cm)
S04.A60.010	Scavo in trincea eseguito con mezzi meccanici, larghezza alla base 65, altezza massima 150 cm.
S42.G11.020	Fornitura e posa in opera di tubazione in PEAD PE100 DN225 PN16 su letto di posa di 15 cm di sabbia e successivo rifianco e ricoprimento di 30 cm di sabbia fine.
S42.J10.000	Fornitura e posa in opera di nastro di avvertimento.
S04.R10.010	Formazione di strato di fondazione stradale di altezza 50 cm con materiale idoneo adeguatamente compattato.
S44.E30.000	Conglomerato bituminoso di tipo semichiuso per strato di collegamento (binder), parte centrale h=5 cm, parti laterali h=2 cm.
S44.E50.000	Conglomerato bituminoso di tipo chiuso per strato di usura (tappeto), h=3 cm.
S41.B60.000	Inerbimento delle superfici da destinare a prato stabile con semina meccanica, compresi tutti gli oneri per dare il prato perfettamente inerbito.
S43.A11.150	Fornitura e posa di pozzetti prefabbricati di dimensioni interne 150 x 150 cm idonei al contenimento di apparecchiature idrauliche, compresa eventuale prolunga, lo scavo, la preparazione del fondo in cls, il raccordo delle tubazioni ed ogni onere per dare l'opera finita.
S43.V20.005	Fornitura e posa in opera di solette prefabbricate in c.a. dello spessore di 20 cm, compreso il chiusura in ghisa sferoidale classe D400 di diametro 600 mm incorniciato ed ogni onere per dare l'opera finita a perfetta regola d'arte.
CIV.NP.002	Oneri di conferimento a discarica per smaltimento di materiale da scavi/demolizioni, compreso maggior onere per trasporto oltre i 3 km.

Valvolame e pezzi speciali da installare in pozzetti/camere di manovra come da elaborati di dettaglio specifici.

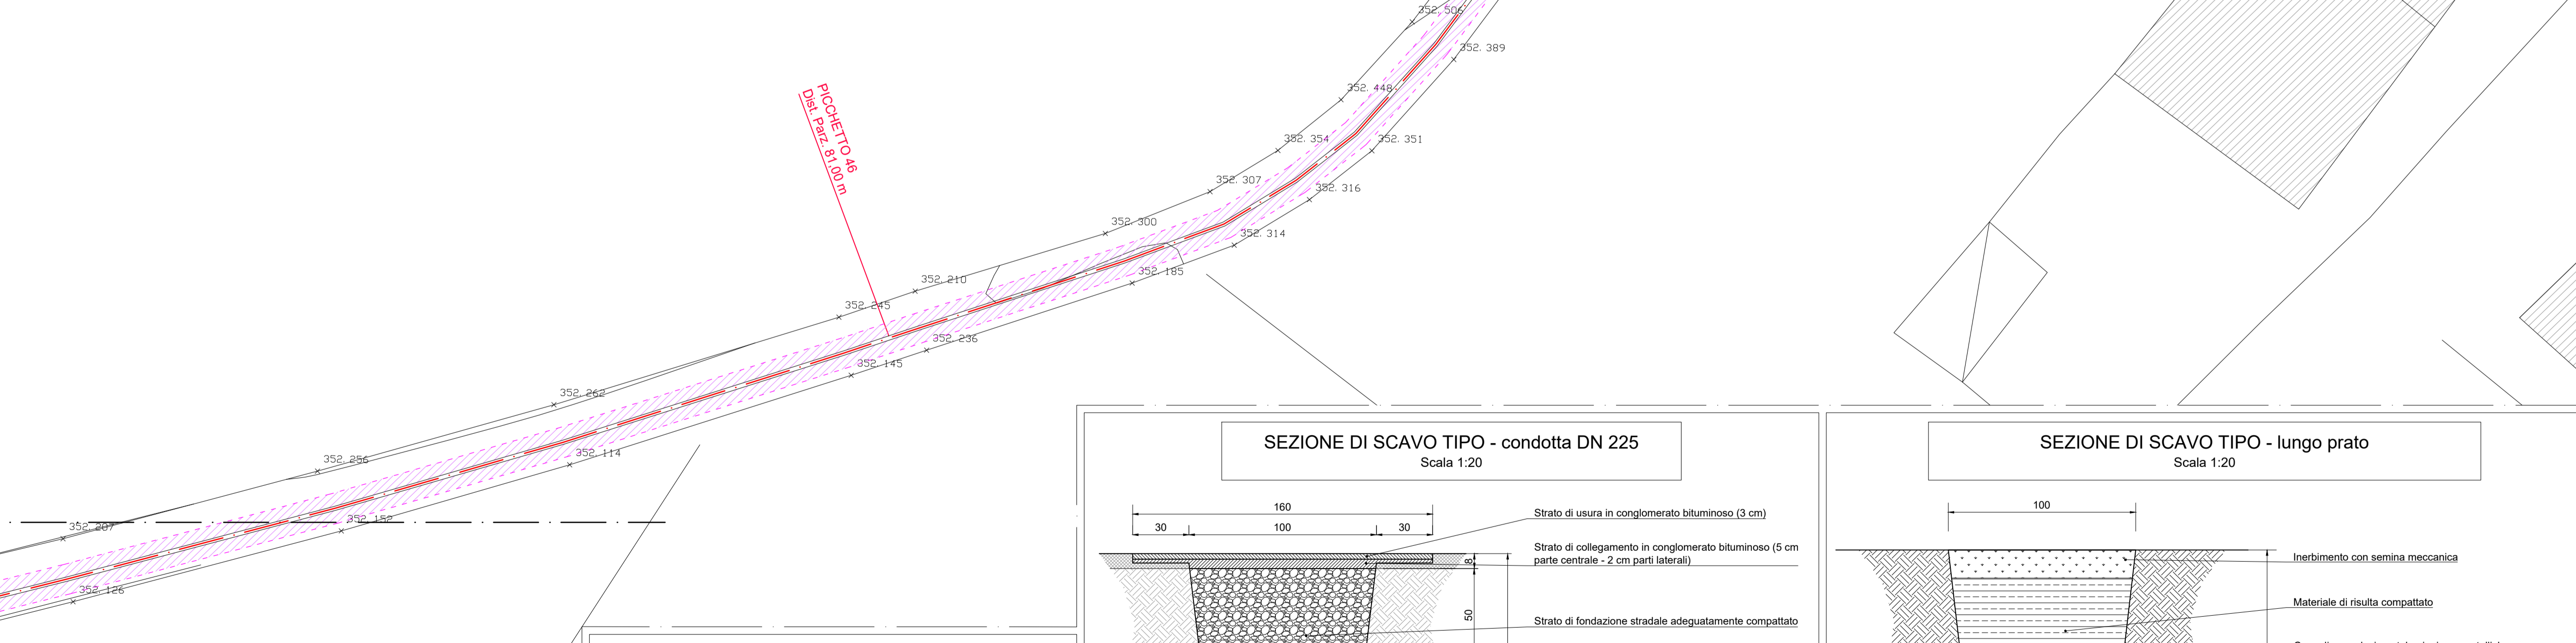

LEGENDA:

- Condotta PEAD PE100 DN 225 PN16
- Condotta Acciaio rivestito DN 200 per attraversamento torrenti
- Ripristino pavimentazione stradale in conglomerato bituminoso
- Ripristino superficie a prato
- Pozzetti rete acquedotto in progetto

NOTA:
Prima delle operazioni di scavo verificare sul posto le interferenze con altre reti di servizi (DEVAL, ITALGAS, SNAM, TELECOM, ...)

